




GRUNNMYND 1. HÆÐ

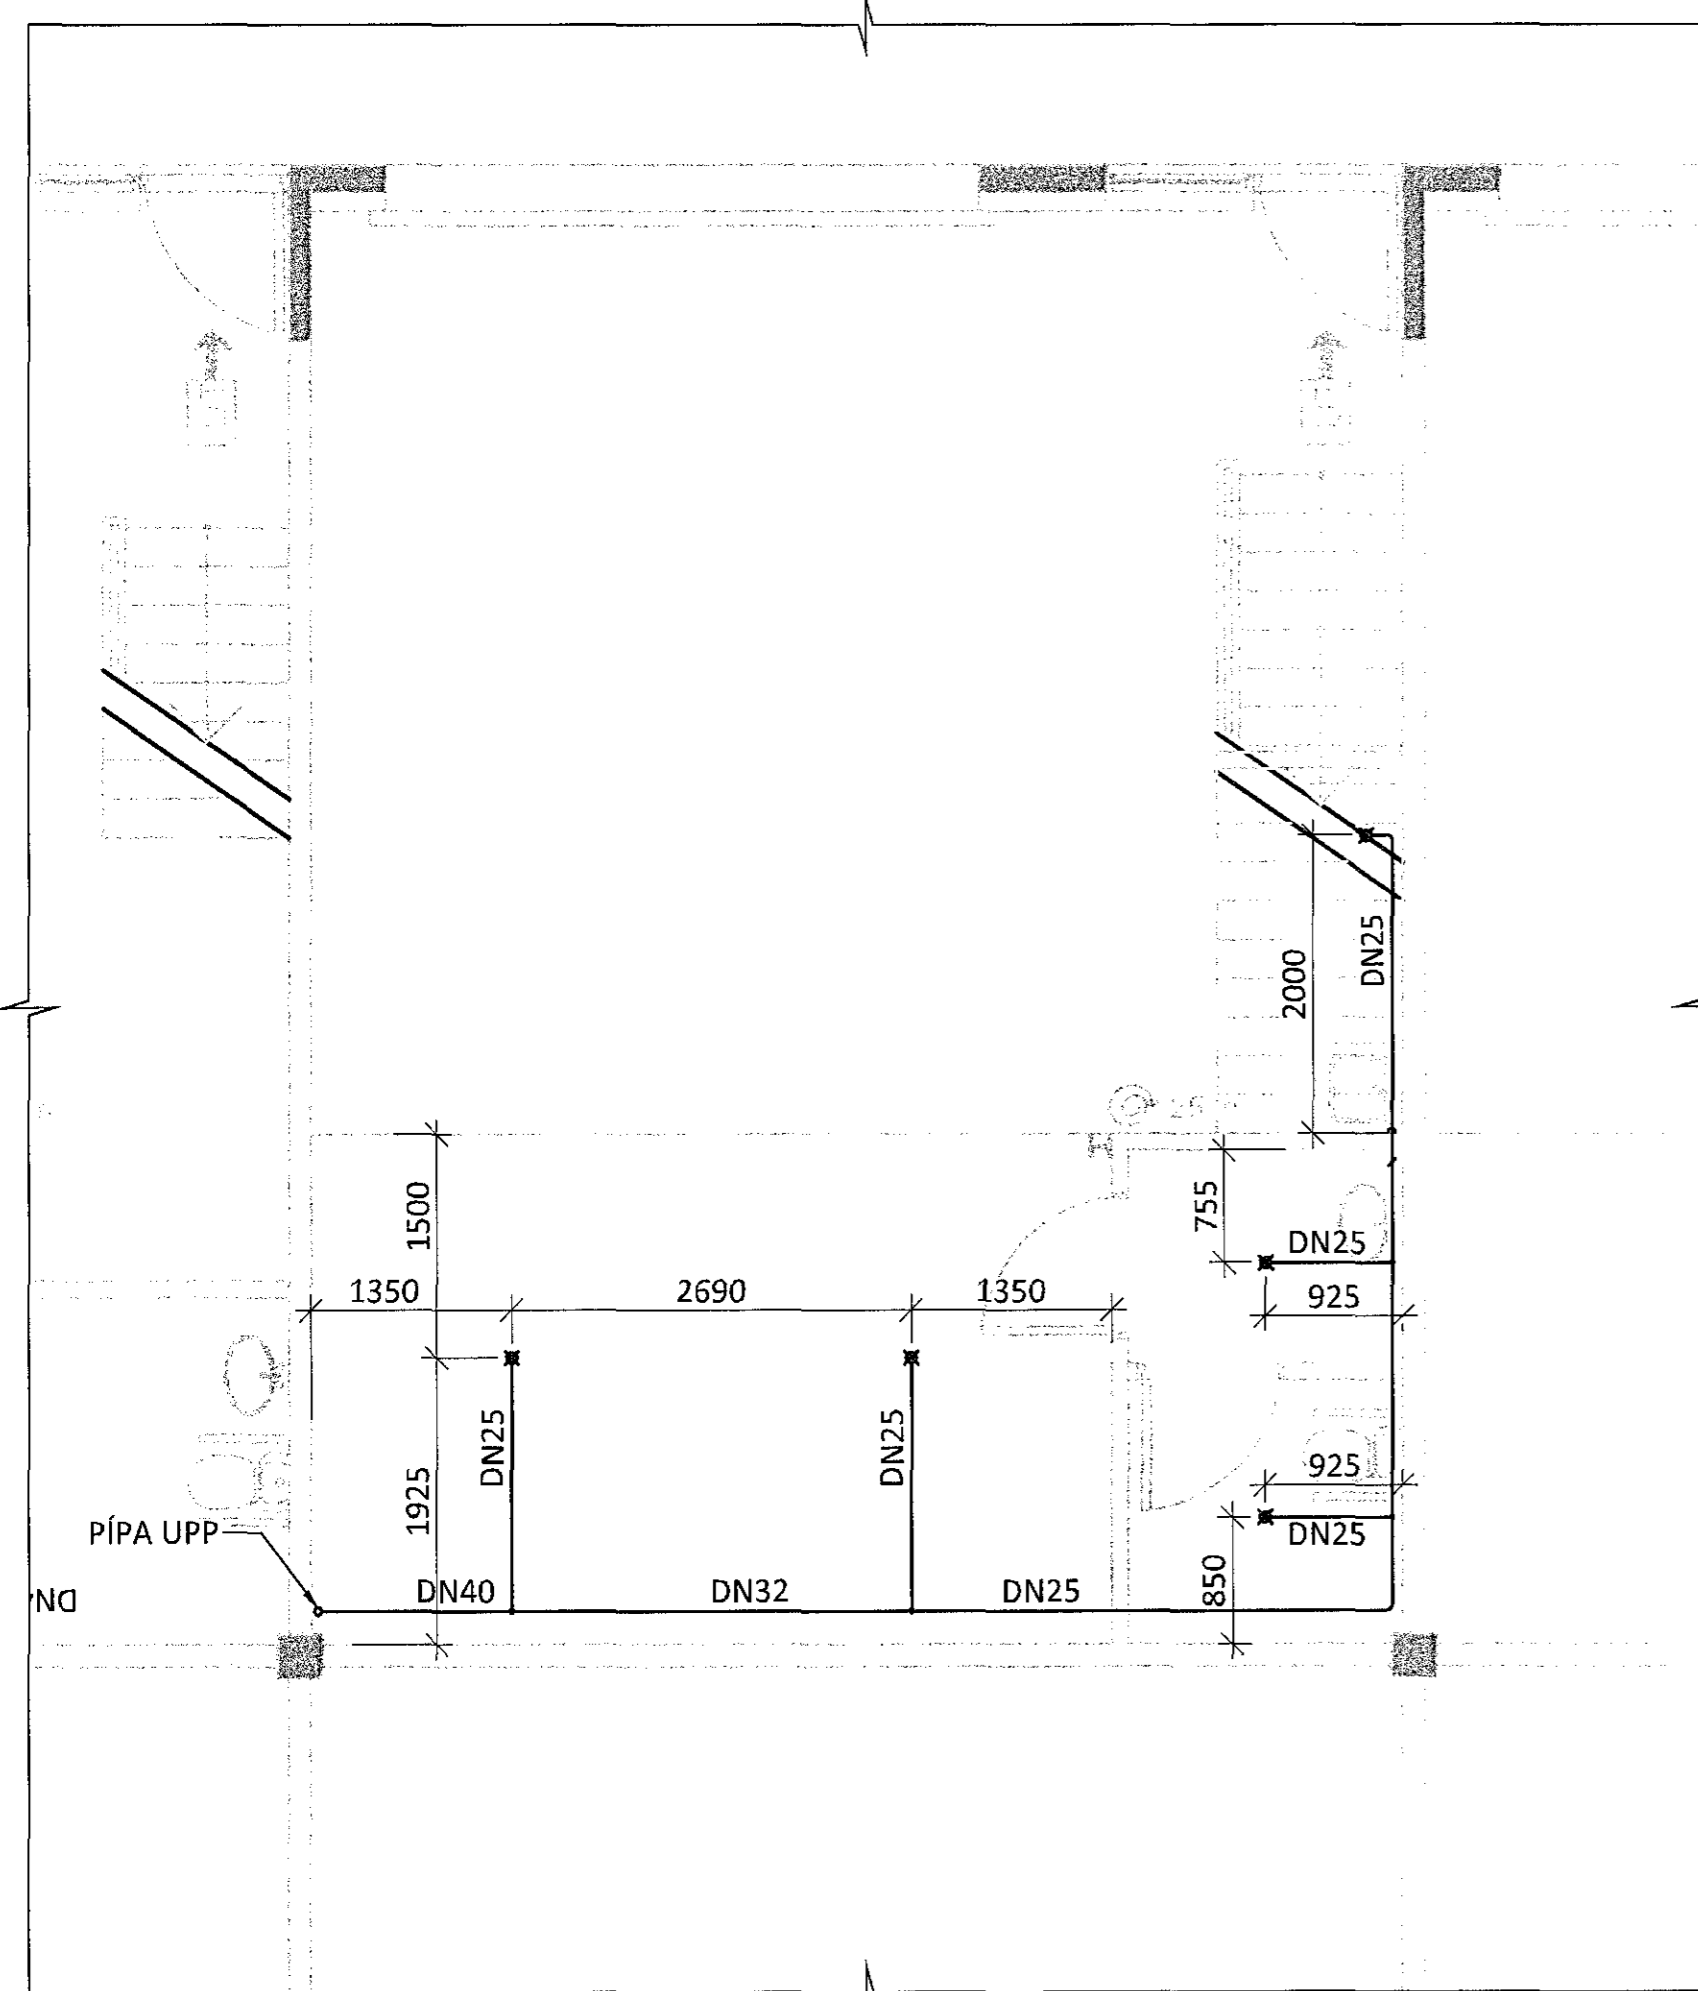

GRUNNMYND 2. HÆÐ

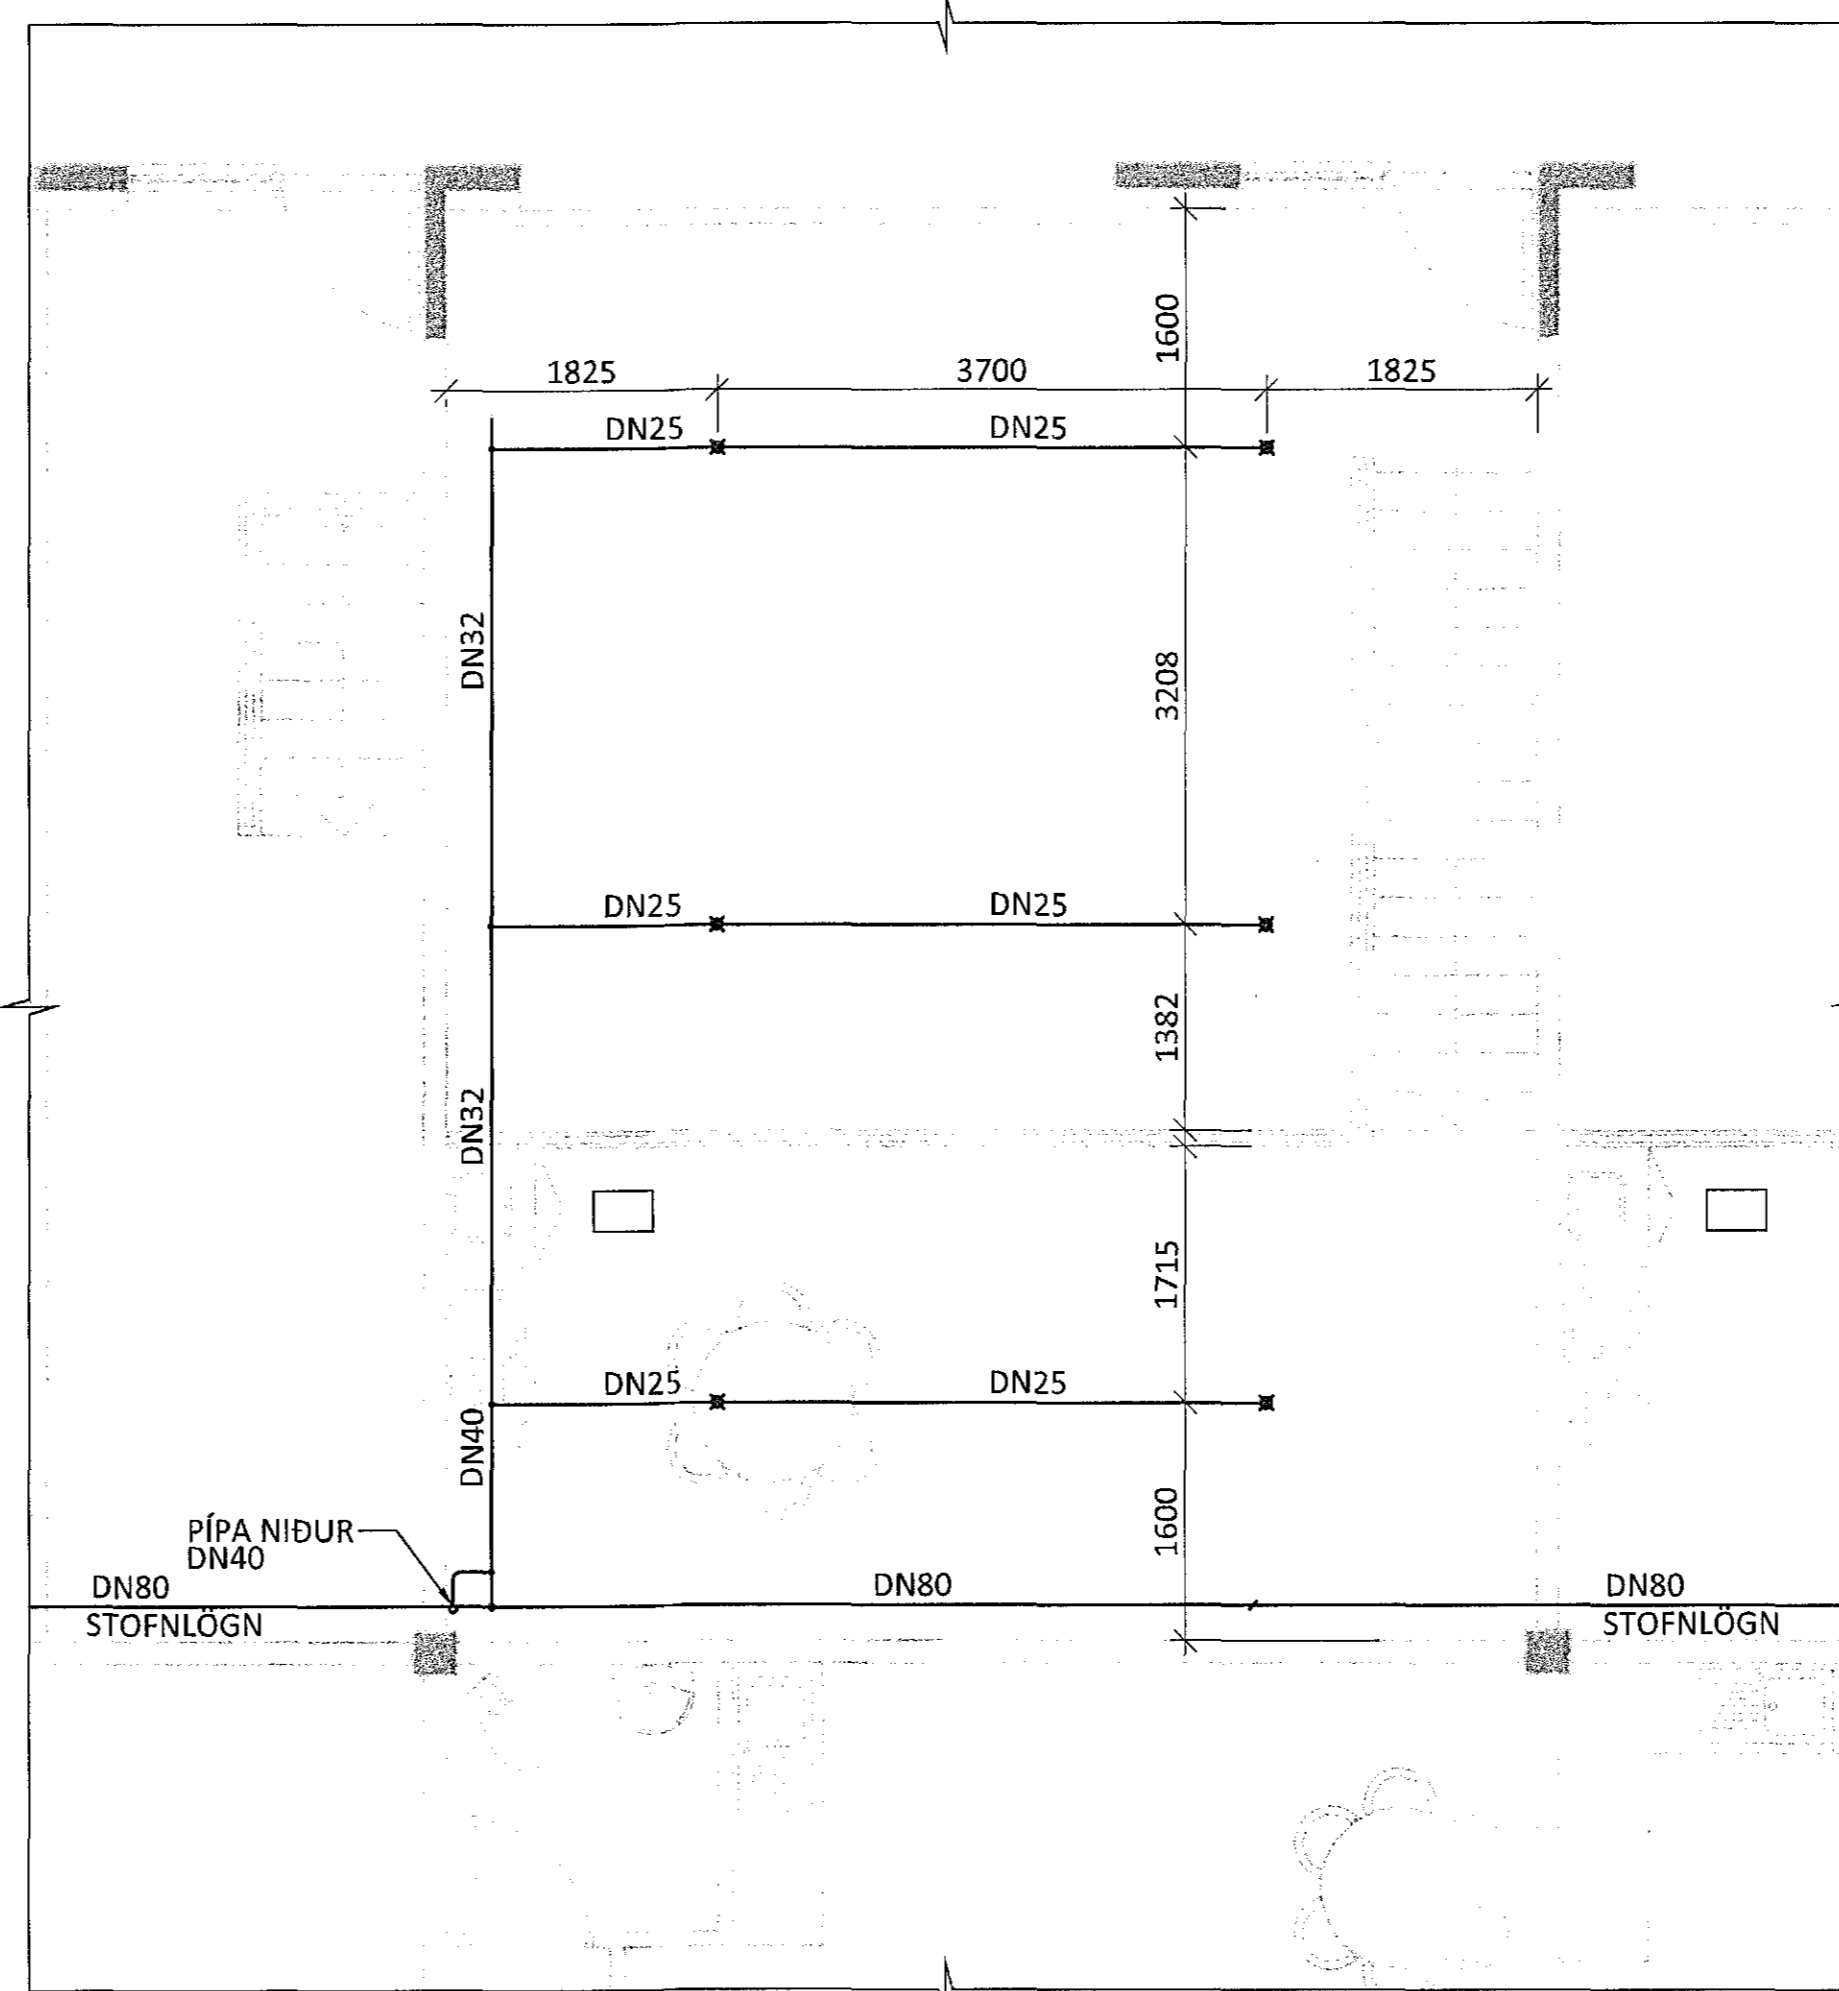

LYKILMYND

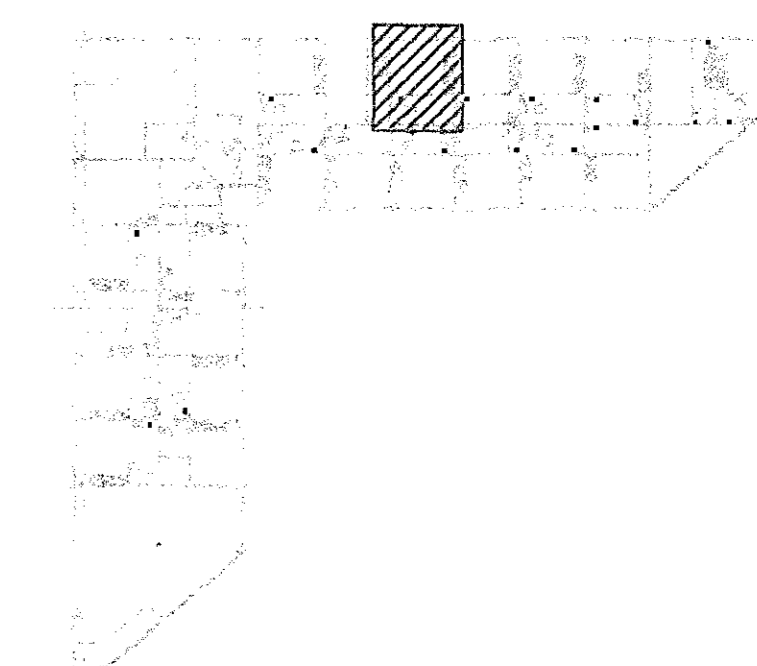

ÁRITUN HÖNNUNARSTJÓRA: *Jmm* KT. *1204m* *Blas*

SJÁ ALMENNAR SKÝRINGAR Á TEIKNINGU NR. -7-0001

BR.	DAGS.	BREYTING



LÓNSBRAUT 6 HAFNARFIRÐI
 BIL NR. 117
 VATNSÚÐAKERFI
 GRUNNMYND
 1. OG 2. HÆÐ

SAMPYKKT:	KT.	
HÖNNUÐUR GP	YFIRFÁRÍÐ DAG	DAGS. BREYT.
MKV. [A1] 1:50	VERUR. XX	TEIKN. NR. 7 - 1100