


Byggingaálfurinn Hafnarhöfði
Fh. Sigurður Steinar Jónsson
09 FEB 2016
Samþykkt þann

DAGS:	NR:	BREYTINGAR:	SAMP:

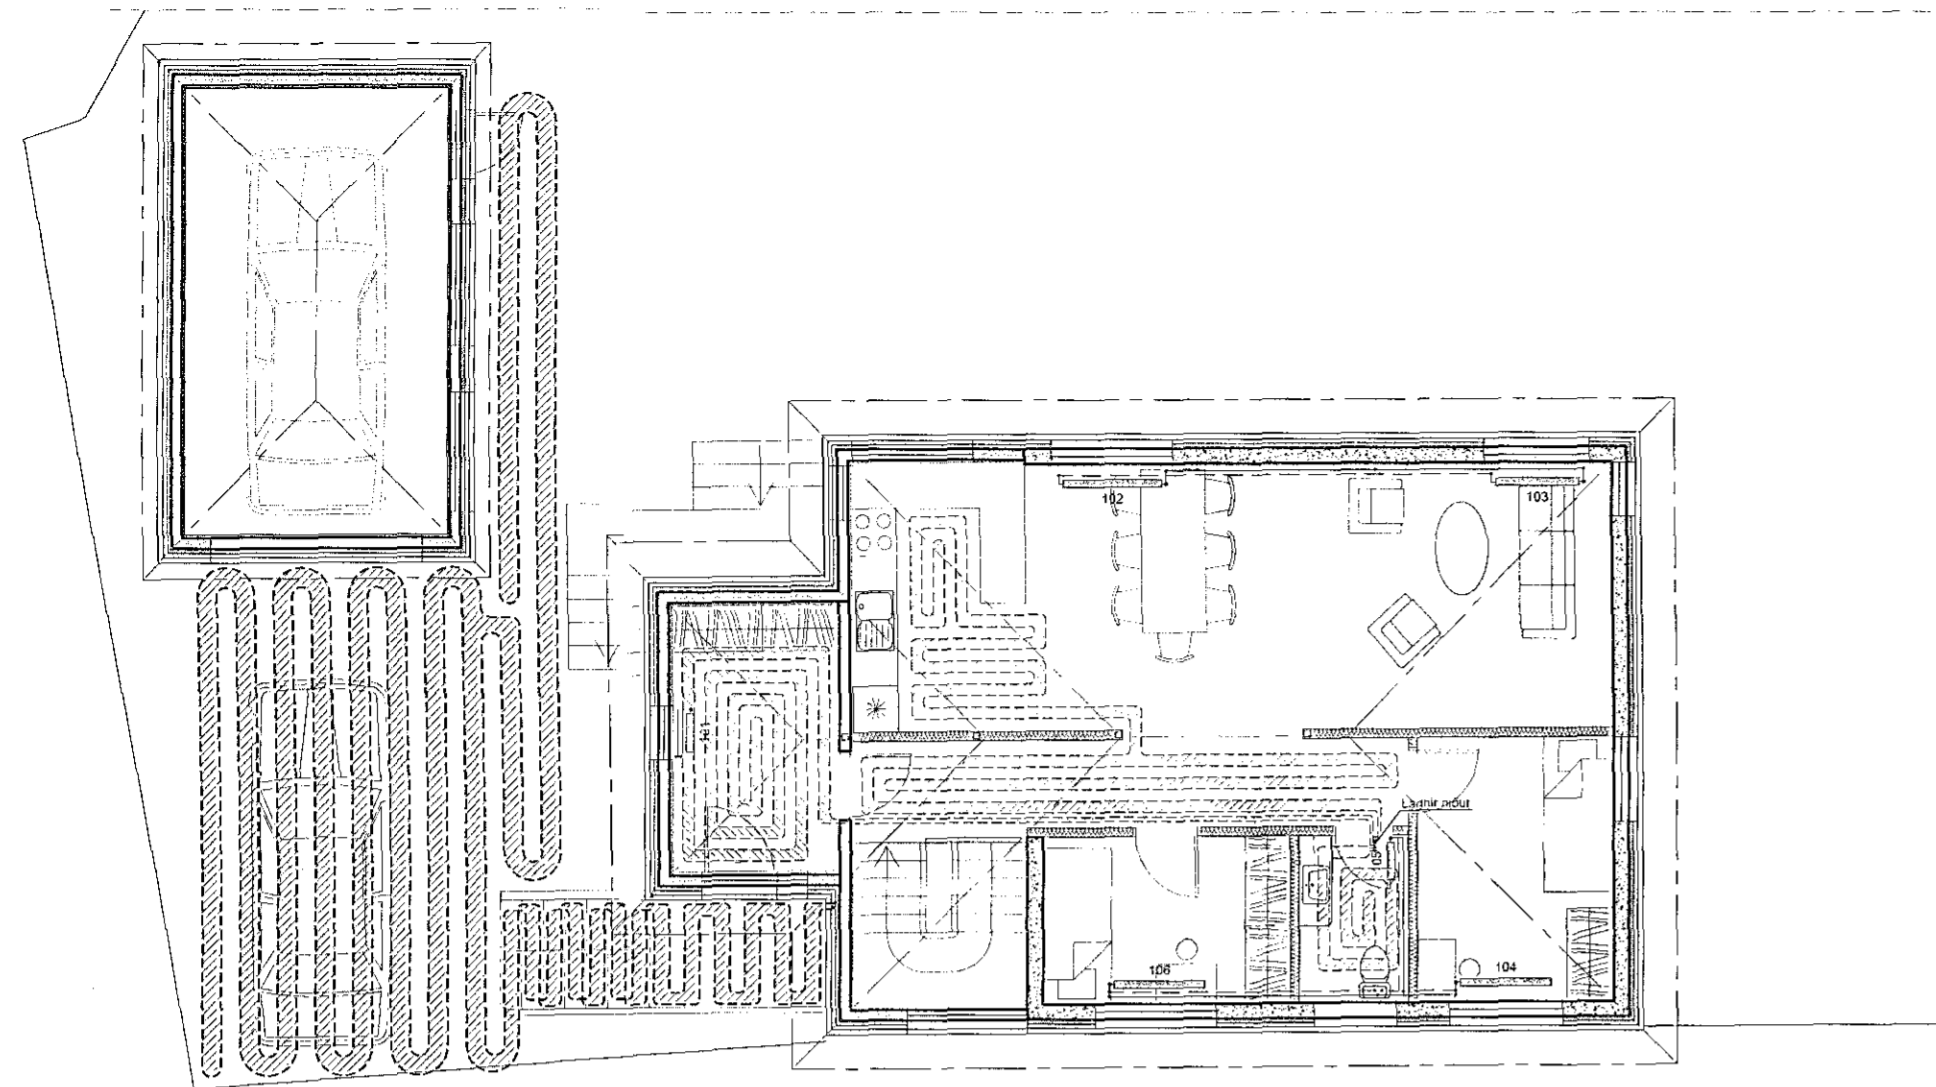

GÓLFGEISLI SKÝRINGAR:

RÖR SKULU VERA ÚR PE-RT MEÐ SÚREFNISKAPU SKV. DIN 16892/3. RÖR SKULU LÖGÐ Á JÁRNAGRIND OG FEST MEÐ PLASTBÖNDUM. RÖR SKULU ÞOLA 70°C SAMFELT VIÐ 0,6 MPa VINNUPRÝSTING. TENGISTYKKI SKULU VERA ÚR AFSINKUNARÞOLNU MESSING OG HÆFA RÖRUM.

UPPHITUN STÝRIST AF STJÓRNLOKUM TSE 150 (24V NORMALLY CLOSED) EÐA SAMBÆRILEGUM TENGÐUM TERMOSTÖTUM (5-30 °C) STAÐSETTUM 1,5-2M YFIR GÓLFI.

KERFIÐ SKAL ÞOLA 0,3 MPa VINNUPRÝSTING OG STIGPRÓFAST SKV. LEIÐBEININGUM FRAMLEIÐANDA ÁÐUR EN LEIÐSLUR ERU HULDAR.

ALLT EFNI OG FRÁGANGUR KERFISINS SÉ Í SAMRÆMI VIÐ ÁKVÆÐI STAÐLA OG GILDANDI REGLUGERÐA ALLT EFNI SKAL HAFNA LAGNAEFNISVOTTUN.

STÆRÐ GÓLFGEISLARÖRA 16x2

GÓLFHITI
Nönnustígur 13

SLAUF A NR.	AFL W.	HERBERGI	LENGD m.	MILLIBÍ L c/c mm.
101	792	Anddyri	66	150
204	840	Stofa	70	150
205	552	Þvottahús	46	150
206	528	Baðherbergi	44	150
211	660	Anddyri	55	150
212	876	Eldhús/gangur	73	150
216	180	Baðherbergi	15	150
Samt.	4428		369	


Snjóbræðsla
Mkv. 1:100

SKÝRINGAR SNJÓBRÆÐSLU:

Snjóbræðslulagnir skulu þola minnst 60°C miðað við 50 ára endingartíma og 4 bar (0,4 mpa) þrýsting.
Lagnir leggjast með mátklemmum til þess að tryggja rétt millibil. setja skal þrýsting á lagnir áður en vinna við yfirborð s.s. þjöppun, malbikun eða steypuvinna fer fram.
Snjóbræðslulögn er ø25, lengd slaufu 190m. Bræðslan tekur affall af húsi.

1. hæð
Nönnustígur 13
OFNASKRÁ Δt=40°

OFN Nr.	AFKÖST ÞÖRF (W)	MESTA LENGD, HÆÐ	LENGD	HÆÐ	AFKÖST **	VALINN OFN	GERÐ	STÓTAR	LOKI *	ATH.
101	380	500	600				A	C-D	Bakrás	
102	1240	1200	600				B	B-C	Framrás	
103	1140	1100	600				B	B-C	Framrás	
104	1240	1200	600				B	C-D	Framrás	
105	540	500	600				A	A-B	Framrás	
106	1240	1200	600				B	C-D	Framrás	
ALLS	5.780									

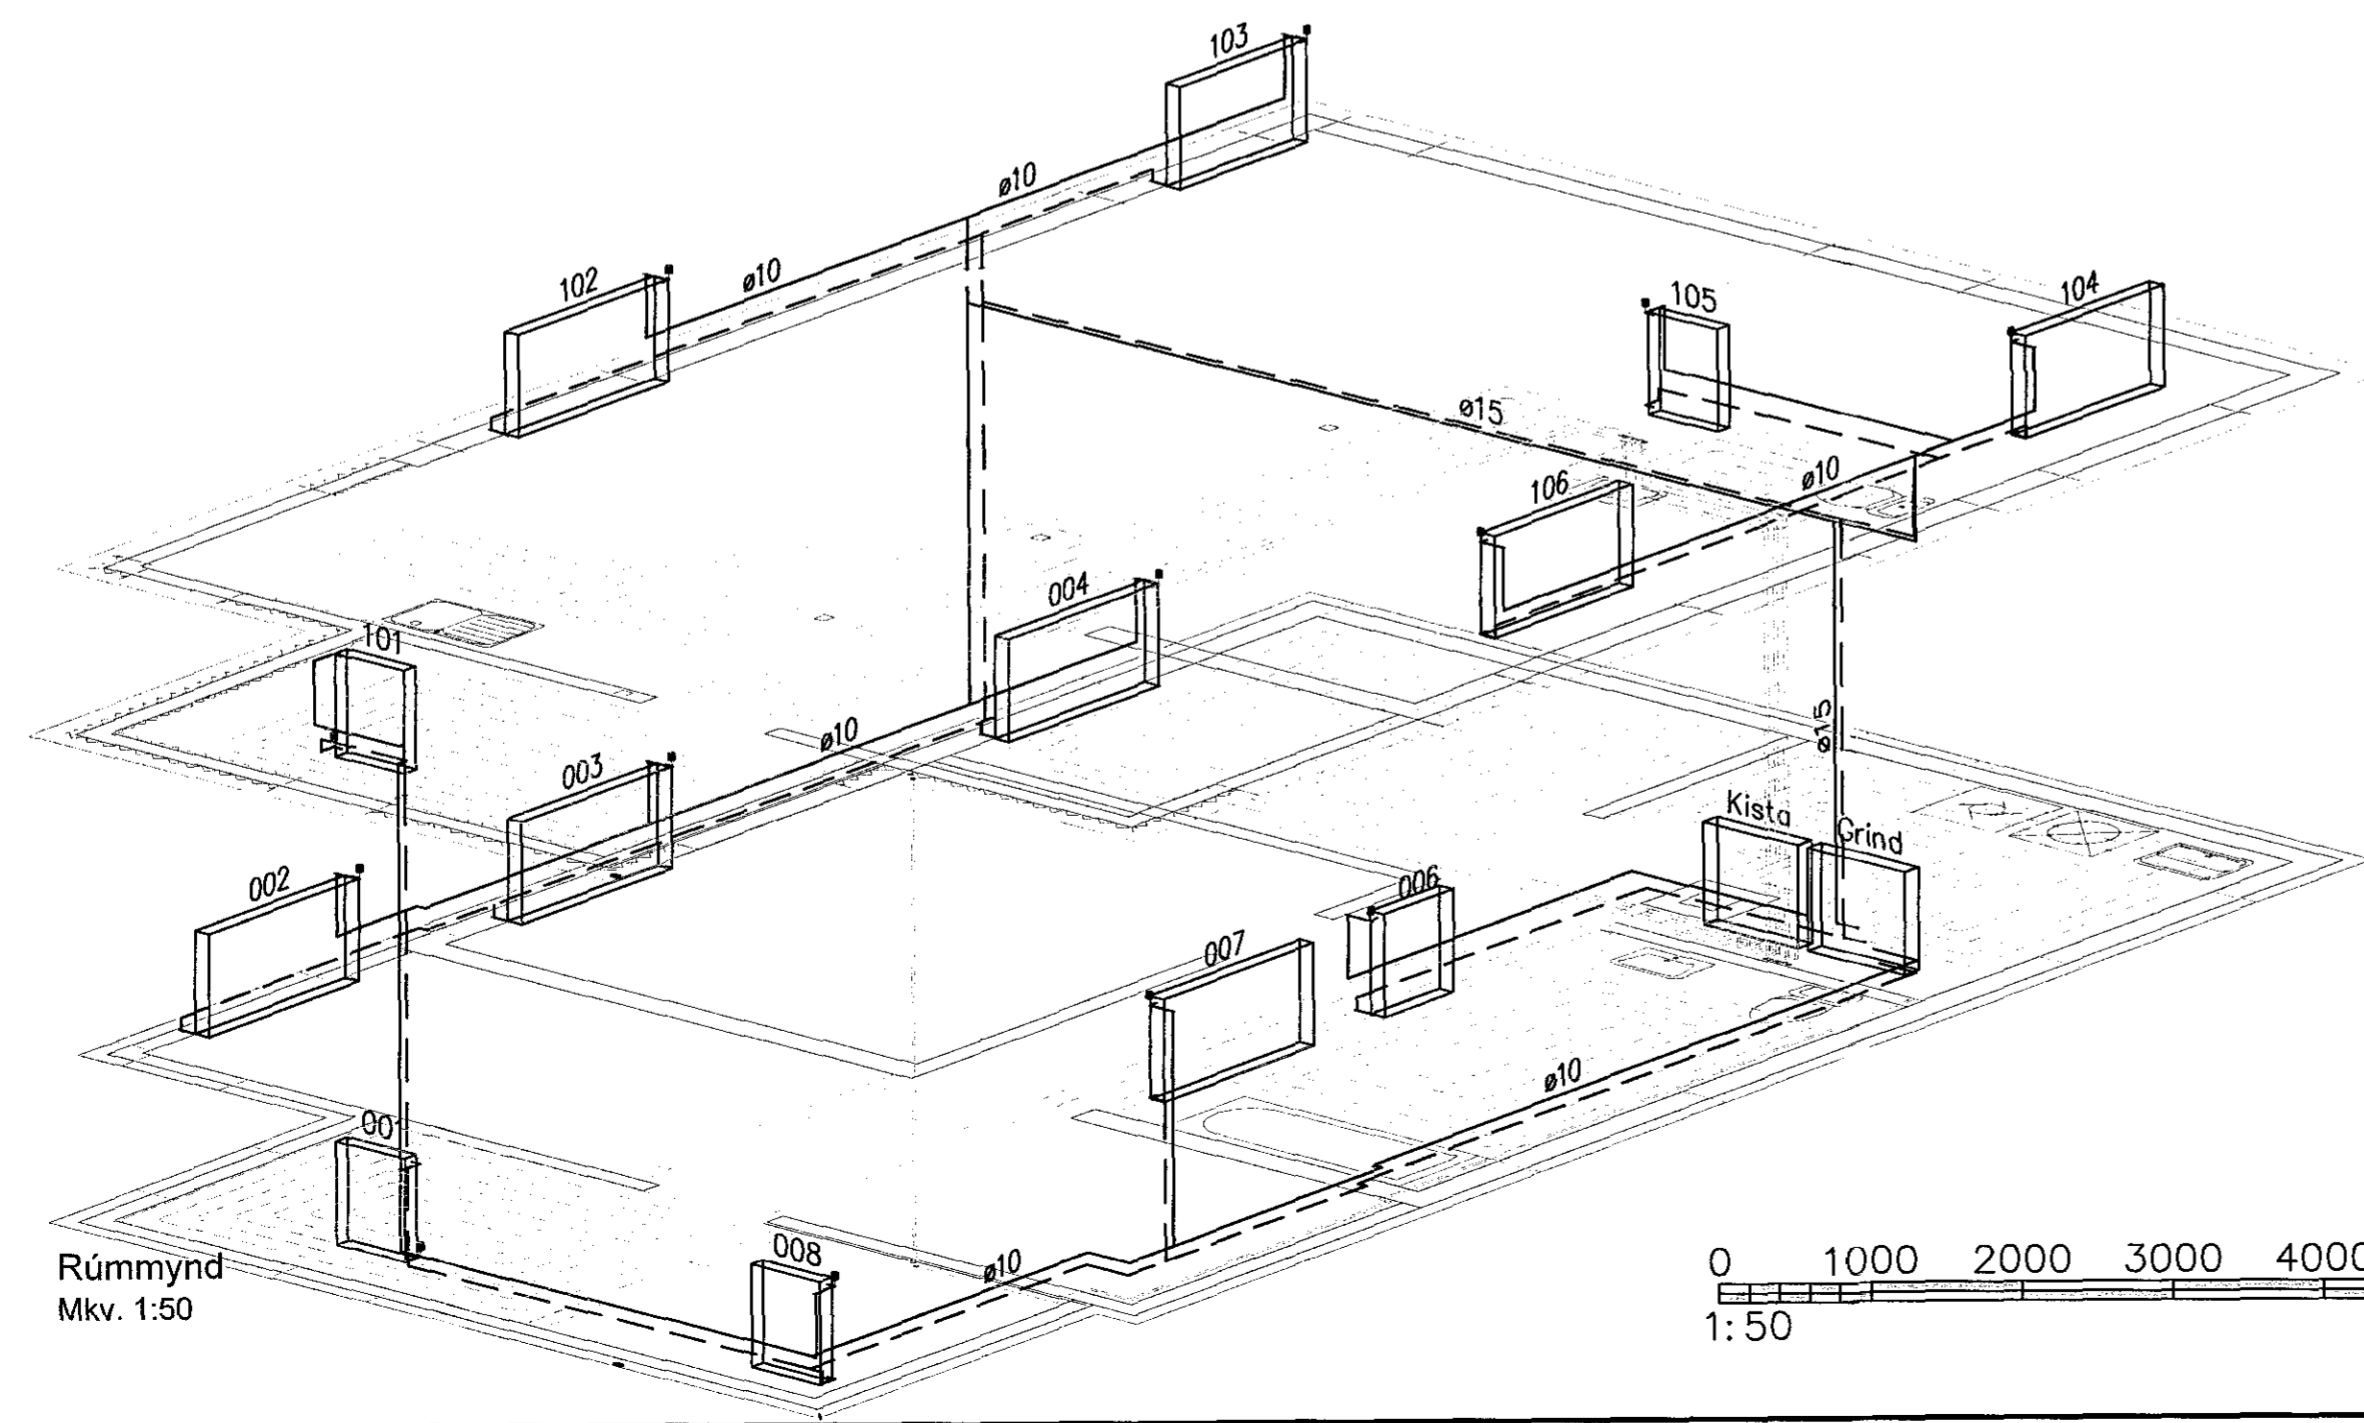

Rúmmynd
Mkv. 1:50

0 1000 2000 3000 4000 5000
1:50

Kjallari
Nönnustígur 13
OFNASKRÁ Δt=40°

OFN Nr.	AFKÖST ÞÖRF (W)	MESTA LENGD, HÆÐ	LENGD	HÆÐ	AFKÖST **	VALINN OFN	GERÐ	STÓTAR	LOKI *	ATH.
001	380	500	600				A	A-B	Bakrás	
002	1240	1200	600				B	B-C	Framrás	
003	1240	1200	600				B	B-C	Framrás	
004	880	1200	600				A	B-C	Framrás	
006	440	600	600				A	A-B	Framrás	
007	1240	1200	600				B	C-D	Framrás	
008	380	500	600				A	A-B	Framrás	
ALLS	5.800									

VERKFRÆÐIÞJÓNUSTAN EHF
SKEIFAN 19 108 REYKJAVÍK Sími: 517 9090 Netfang: iakn@gestis.is

HEITI VERKS: Nönnustígur 13 220 Hafnarfrói	HÖNNUNIR: Guðmundur Hansson 151263-3649 Svarar M. Sigurjónsson 180887-3419	DAGS: 24.01.2016 GÆTISLUVIL: 501 VERKHAEMER: 14-66
HEITI TEIKNINGAR: Lagnir Hitilagnir & snjóbræðsla Rúmmynd & Ofnatöflur	SAMÞYKKT: Svein M. Sig.	HUSAGERI: MELURV: 1:50/100 TEIKNAR: 511 UTGAFA:
HANNAÐ: SMS TEIKNAR: SMS MILT:	YRFARER:	SAMÞYKKT: