Grunnmynd 2.hæð

M 1:50

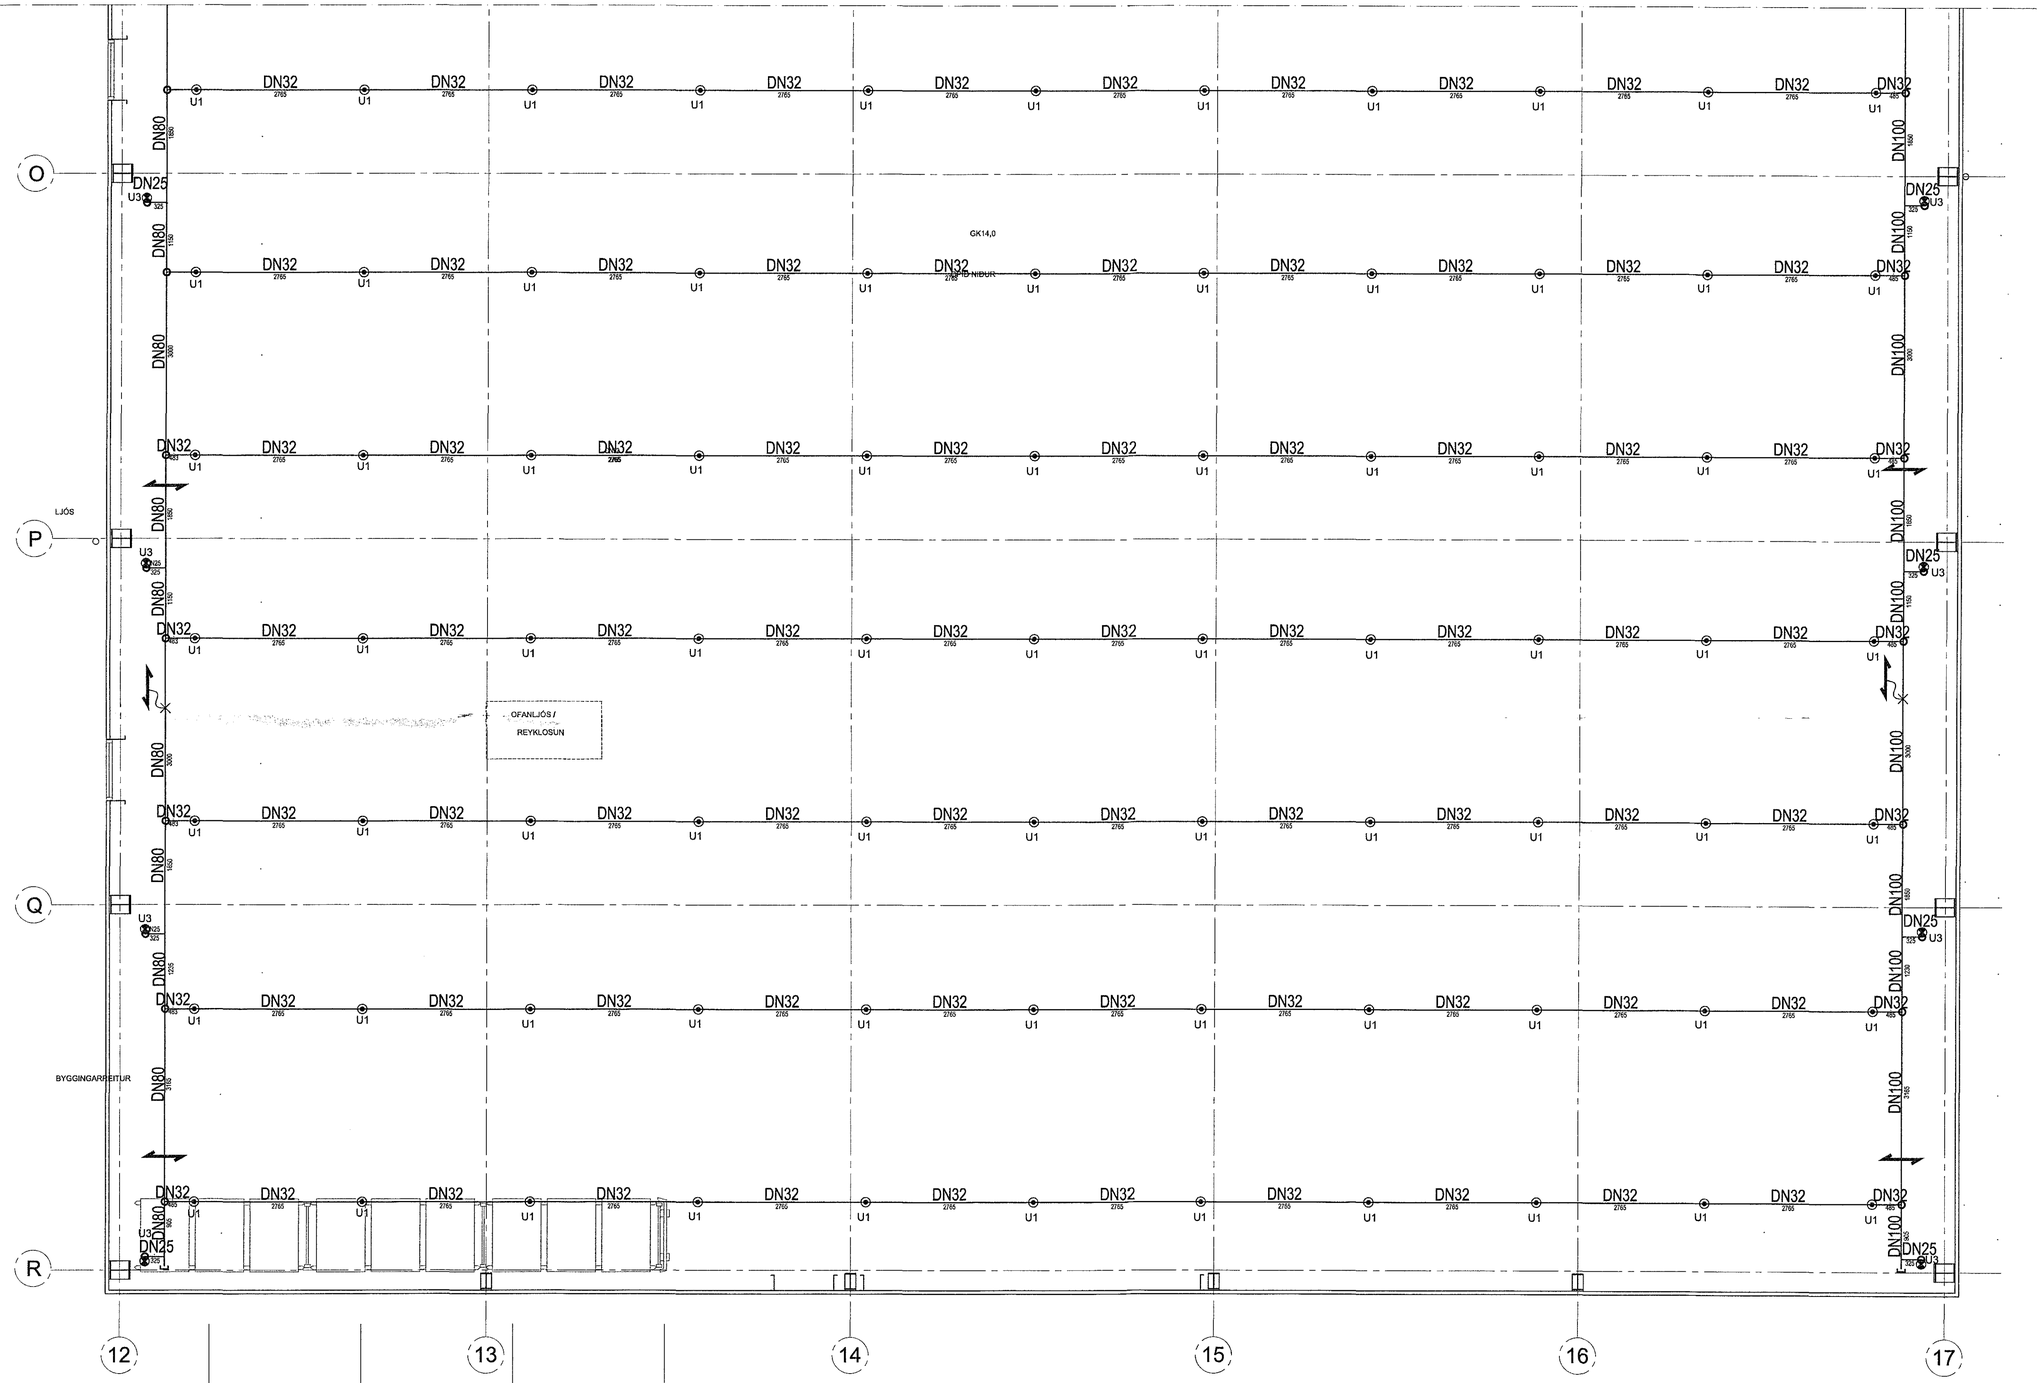

Samþykkt þann

09 FEB 2016

Byggingafulltrúinn í Hafnarfirði
F.h. Sigurður Steinar Jónsson

ÁÐALHÖNNUÐUR

ÚTG.	DAGS.	ÚTGÁFUFERILL	HANNAÐ	TEIKN.	YFIRF.
—			—		
—			—		
—			—		
—			—		
—			—		
—			—		
—			—		
—			—		
—			—		

TÁKN

- VATNSÚÐALÖGN
- LOKI
- xxRSxx RENNLOKI MEÐ RÉSANDI SPINDLI EÐA STÖÐUROFA / STÖÐUVÍSI
- xxSSxx SPJALDLOKI MEÐ RÉSANDI SPINDLI EÐA STÖÐUROFA / STÖÐUVÍSI
- EINSTREYMISLOKI
- RENNSUSMÆLIR
- SÍA
- TÆMING
- SJÁLVIRK TÆMING
- xxDÆxx DÆLA
- VARÐLOKI FYRIR HURRI KERFI
- VARÐLOKI FYRIR BLAUTT KERFI
- TENGING FYRIR INNDÆLINGU SLÖKKVILIÐS
- xxÞRxx HRÝSTINEMI
- HRÝSTIMÆLIR
- NORMALT OPINN
- NORMALT LOKAÐUR

JARÐSKJÁLFTA FESTA

- FESTA SEM EKKI LEYFIR FÆRSLU LAGNAR
- FESTA SEM EKKI LEYFIR LENGDAR FÆRSLU LAGNAR
- FESTA SEM EKKI LEYFIR HVERFI FÆRSLU LAGNAR

ÚÐASTÚTAR

- U1 VATNSÚÐASTÚTUR UPPVÍSANDI, k80
- U2 VATNSÚÐASTÚTUR NIÐURVÍSANDI, k80
- U3 VATNSÚÐASTÚTUR SPRÓTI, k80
- U4 VATNSÚÐASTÚTUR HLIÐARVÍSANDI, k80
- U5 VATNSÚÐASTÚTUR UPPVÍSANDI FLAT SPRAY, k80

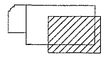

Svart stál snittuð
(DIN 2440 / EN 10241 - 10255)

SS

Þvermál pípu [DN]	Þvermál pípu d_o [mm]	Veggþykkt röras [mm]	Innra-þvermál d_i [mm]	
20	26,9	2,6	21,7	3/4"
25	33,7	3,2	27,3	1"
32	42,4	3,2	36	5/4"
40	48,3	3,2	41,9	1 1/2"
50	60,3	3,6	53,1	2"
65	75,9	3,6	68,7	2 1/2"
80	88,7	4,0	80,7	3"
100	114	4,5	105	4"
125	139,6	5,0	129,6	5"
150	165,2	5,0	155,2	6"

EFLA
VERKFRÆÐISTOFA
Sími: 412 6000 www.efla.is

Hraðflutningar / FEDEX

Selhella 9
221

Lagnir
Vatnsúðakerfi
Grunnmynd 2.hæð

TEIKNINÚMER	BLAÐSTÆRÐ	HANNAÐ:	RJa	—
4397-001	A1	TEIKNAÐ:	RJa	—
02_2_63_06		YFIRFARIÐ:	ÁÁ	—

DAGS.	MÆLIKVARÐI	ÚTGÁFA
01.02.2016	1:50	A

SAMÞYKKT: Rúnar H Thoms

Kennitala: 031149 - 4449

T:\Táknasafn EFLUAutoCAD\EFLA-template\EFLA-A1-A2-lagnir.dwt