Samþykkt þann
09 FEB 2016
Byggingafulltrúinn í Hafnarfirði
F.h. Sigurður Steinar Jónsson

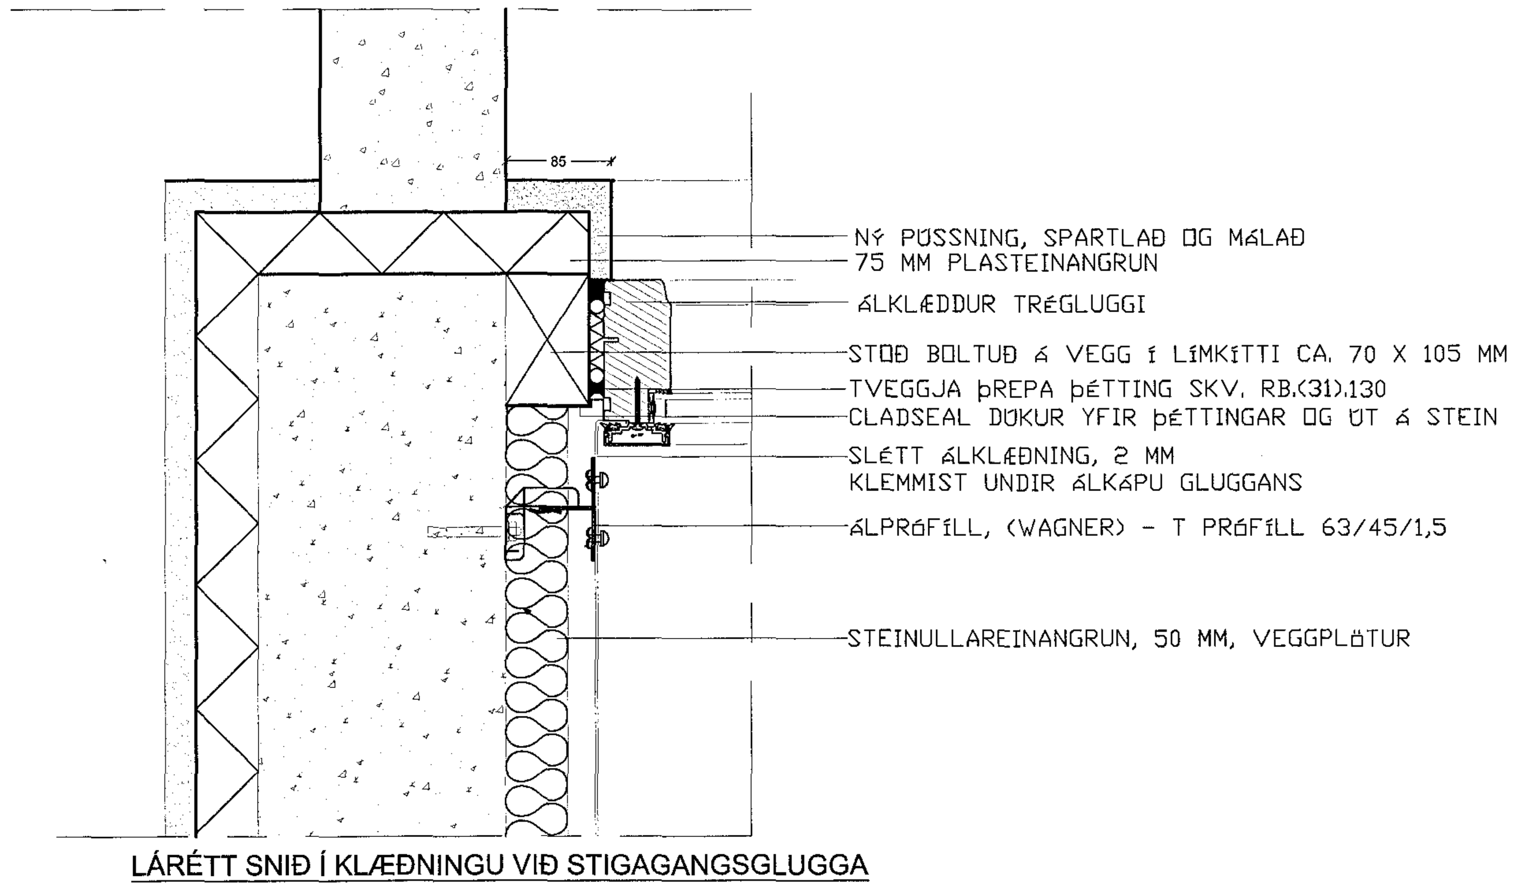

LÁRÉTT SNIÐ Í KLÆÐNINGU VIÐ STIGAGANGSGLUGGA
M.KV. 1 : 5

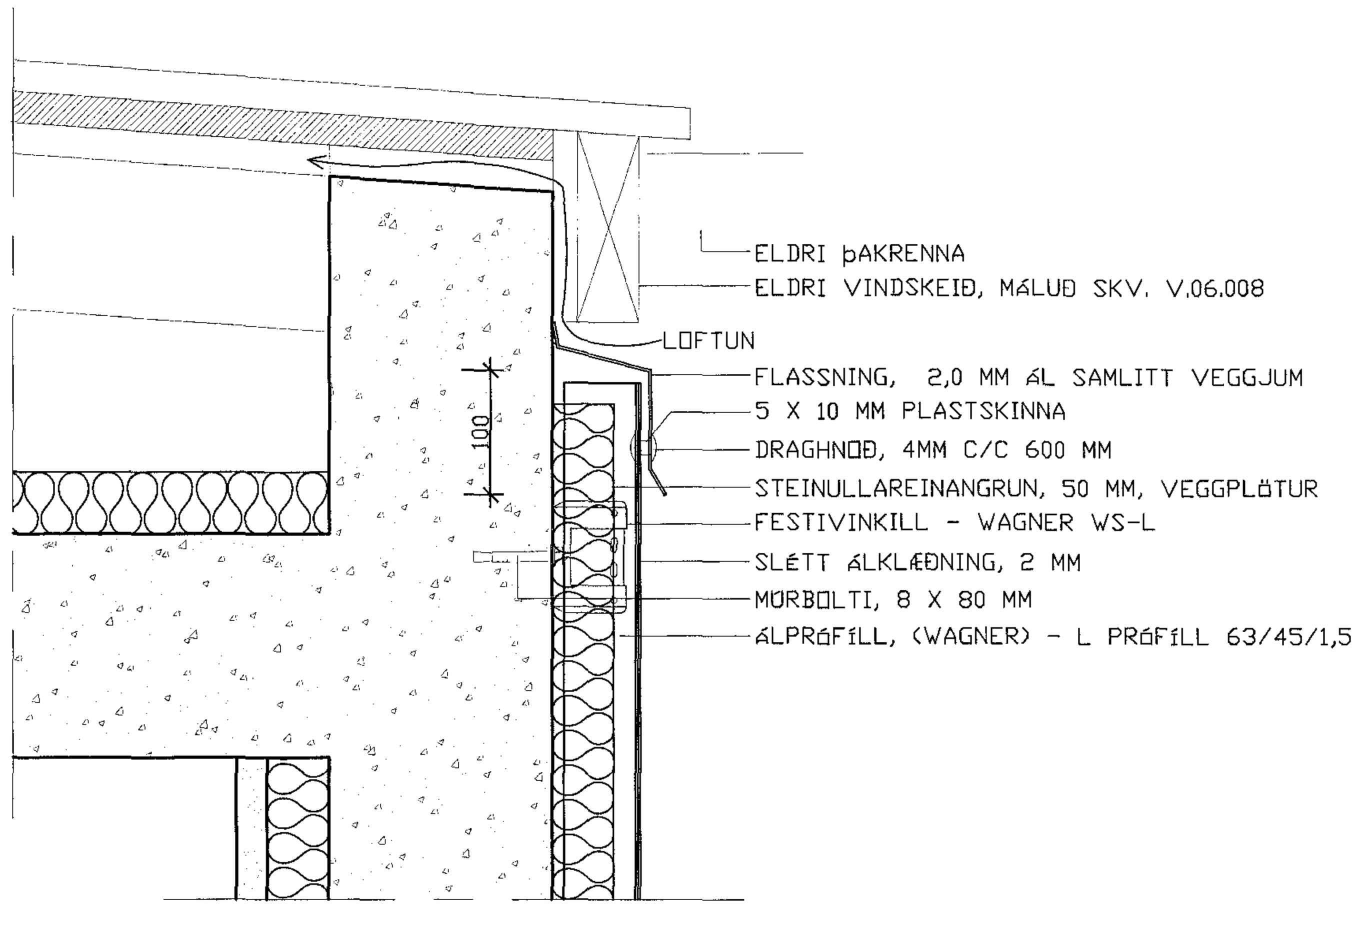

LÓÐRÉTT SNIÐ VIÐ ÞAKBRÚN
M.KV. 1 : 5

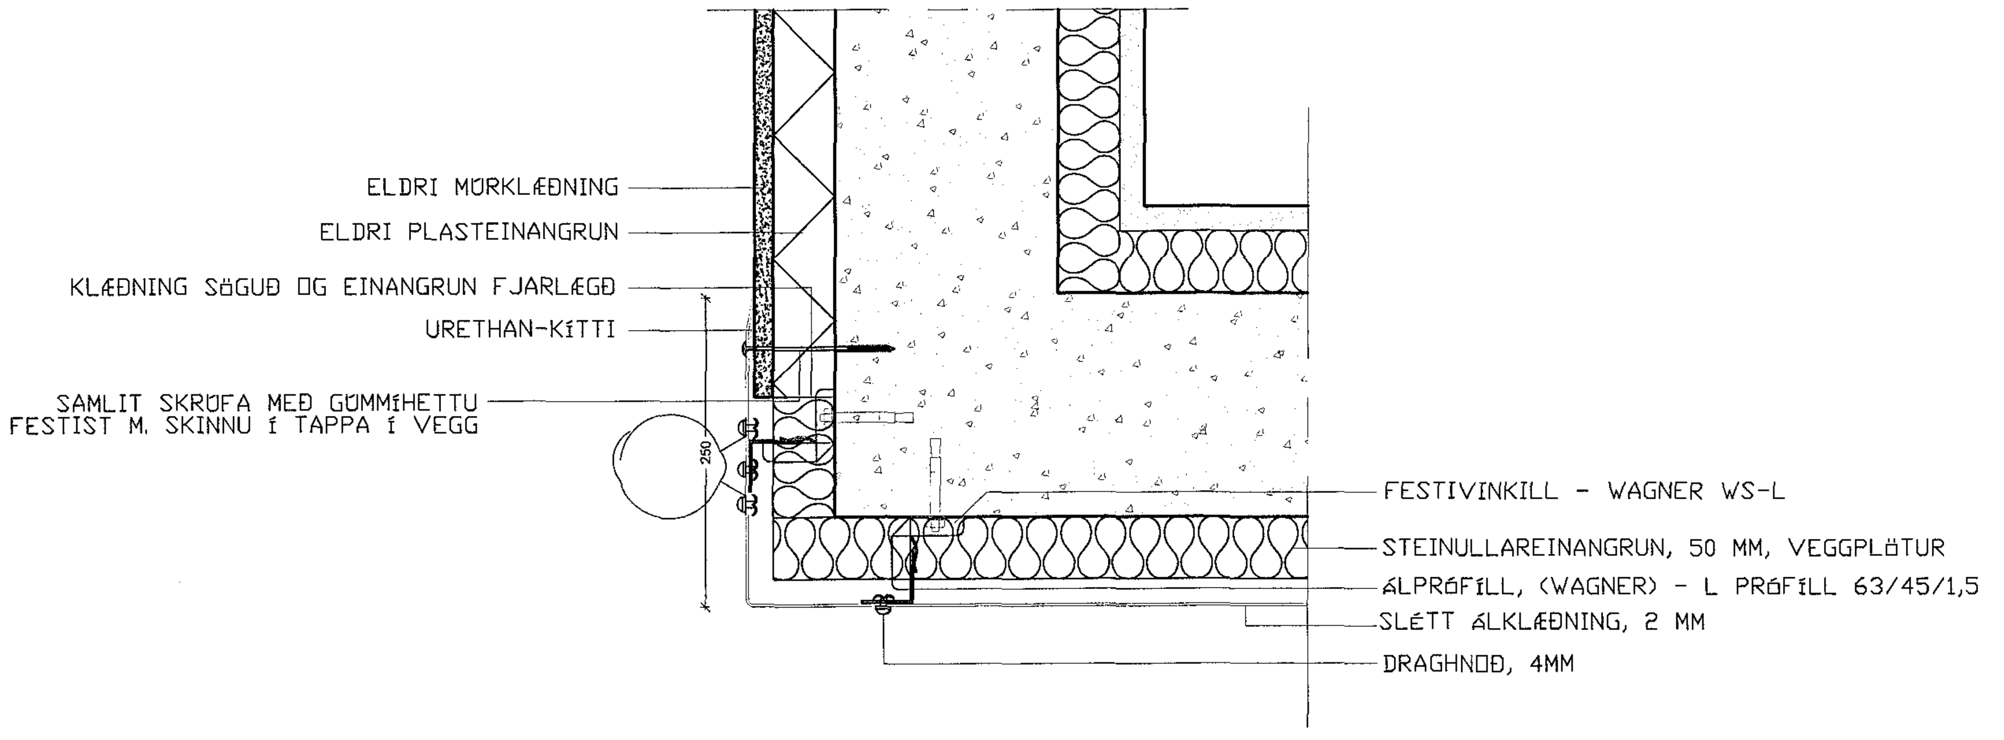

LÁRÉTT SNIÐ VIÐ ÚTHORN M. MÚRKLÆÐNINGU
M.KV. 1 : 5

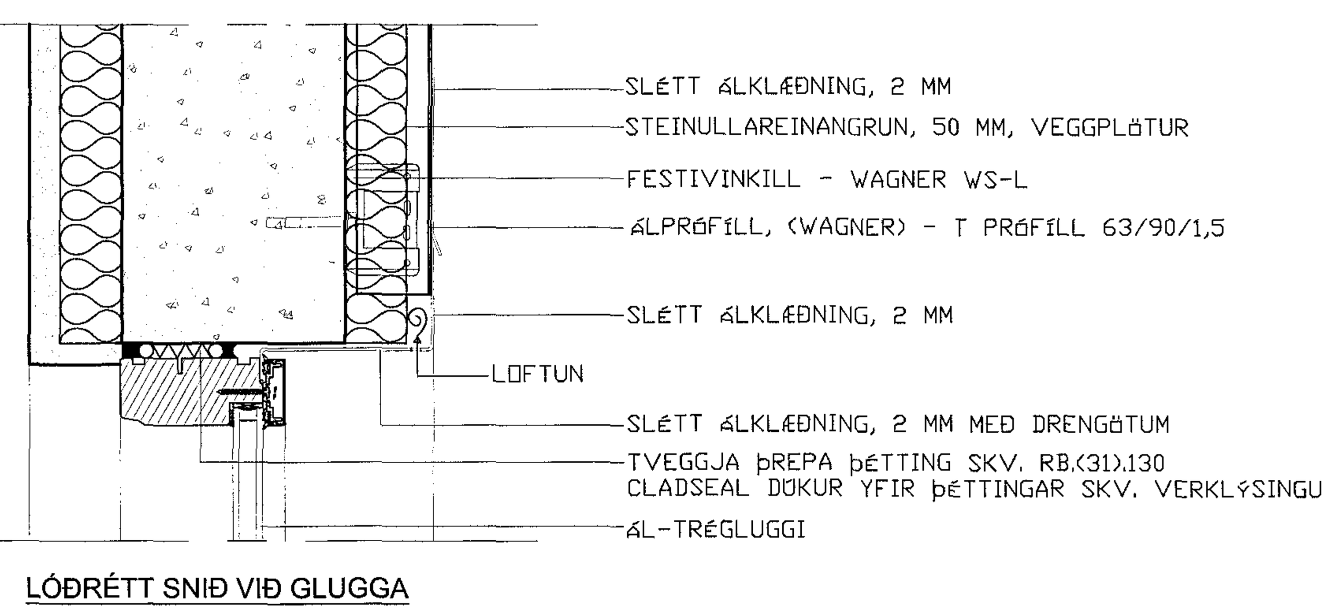

LÓÐRÉTT SNIÐ VIÐ GLUGGA
M.KV. 1 : 5

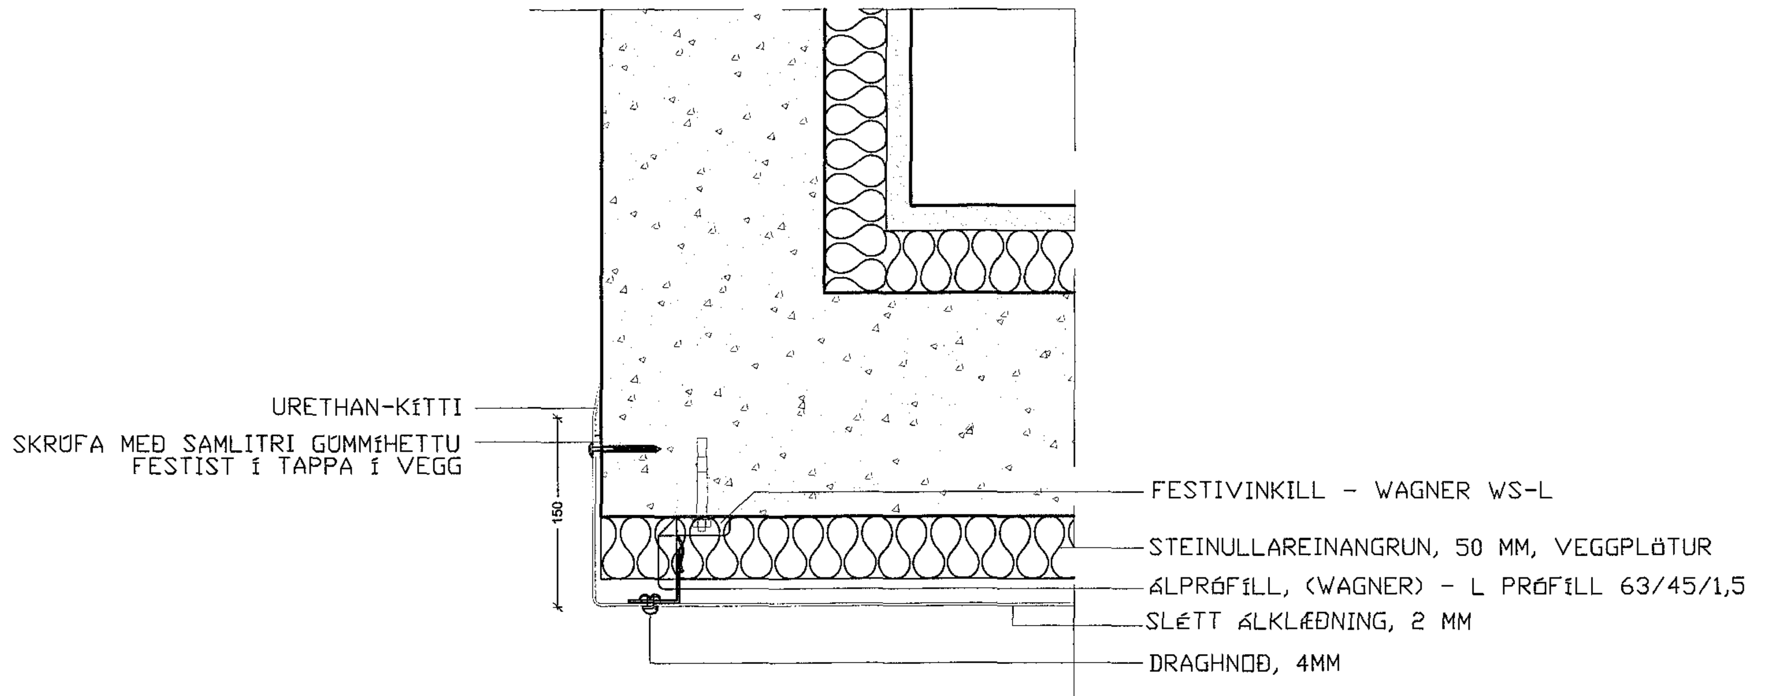

LÁRÉTT SNIÐ VIÐ ÚTHORN
M.KV. 1 : 5

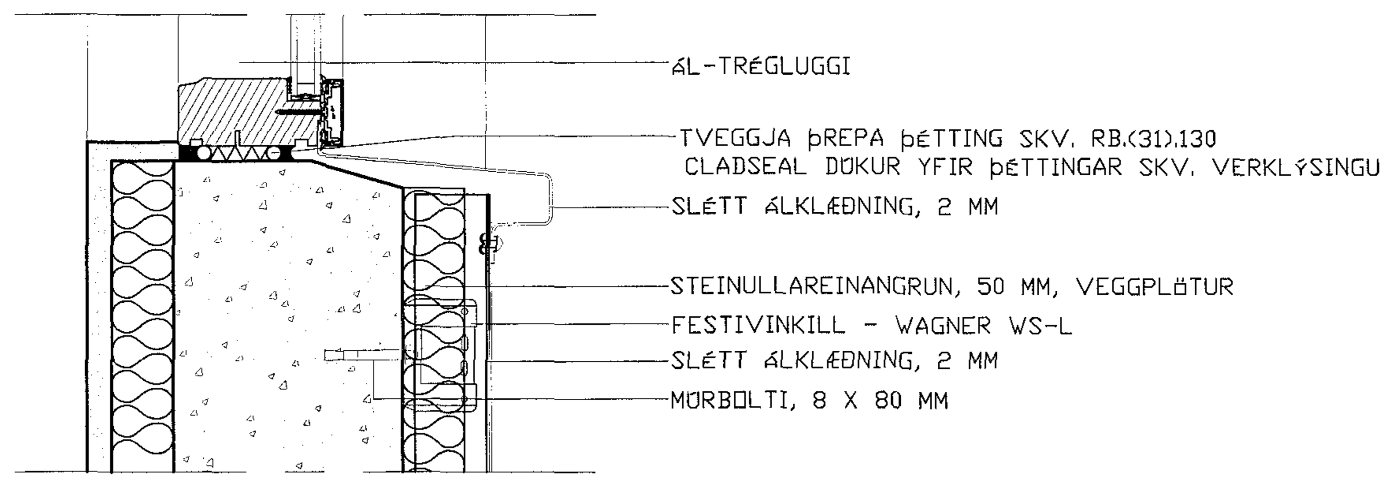

LÓÐRÉTT SNIÐ VIÐ GLUGGA
M.KV. 1 : 5

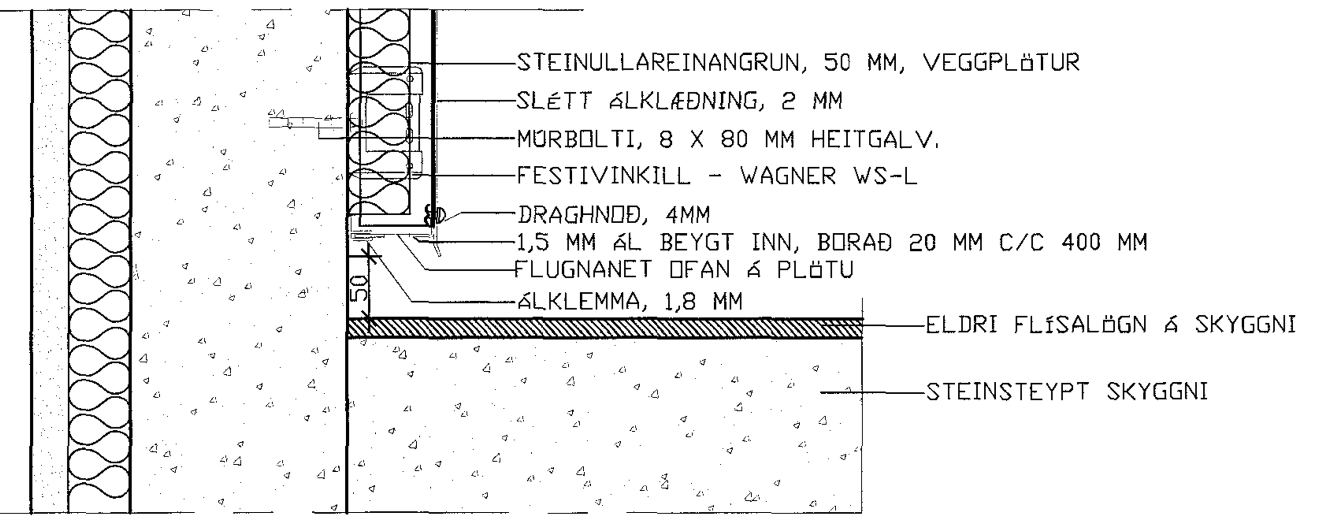

LÓÐRÉTT SNIÐ VIÐ STEYPT SKYGGNI
M.KV. 1:5

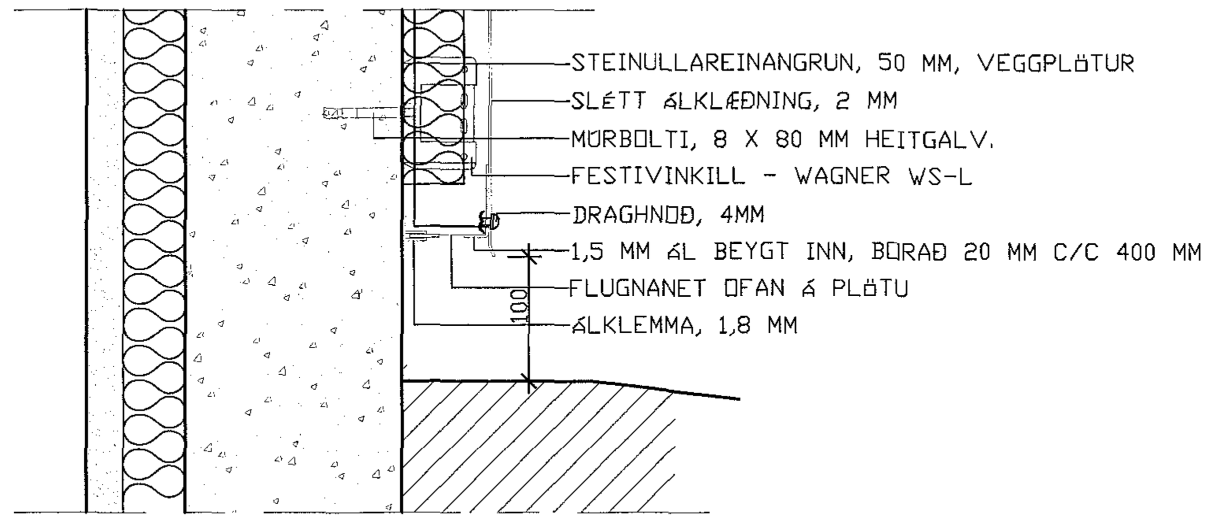

LÓÐRÉTT SNIÐ VIÐ JÖRÐ
M.KV. 1 : 5

Byggingarlýsing

Suðurvangur 2-6 er steinsteypt fjölbýlishús á 4 hæðum. Í fjölbýlishúsinu eru alls 24 íbúðir. Útveggir hússins eru steinsteyptir, múrhúðaðir og málaðir. Innveggir eru steyptir, hlaðnir eða léttir veggir. Hefðbundið bárujárn er á uppstóluðu þaki hússins, en undir þakjárni er þakpappi á borðaklæðningu. Eldri gluggar hússins eru hefðbundnir ísteyptir trégluggar (hvítir), en á austurhlið eru settir ál-trégluggar (hvítir).

Breytingar

Sótt er um leyfi til að klæða syðsta hluta austurhliðar hússins (á stigagangi nr. 6) með sléttri 2 mm þykkri álklæðningu, á leiðarakerfi úr áli og með 50 mm steinullareinangrun undir leiðurum.

Festingar á álklæðningu

Mesta vindsog sem myndast á fjölbýlishúsinu í 10,1 metra hæð yfir jörðu er 3,82 kN/m2 með öryggisstuðli 1,5.(í samræmi við EC1 part 2-4).

Vinklar skulu boltaðir á veggi með 8x80 mm heitgalvanhúðuðum múrboltum. Lárétt bil milli vinkla má ekki fara yfir c/c 430mm og lóðrétt bil (á milli vinkla) má ekki fara yfir c/c 1000mm. Á hornsvæðum skal lárétt bil á milli vinkla ekki fara yfir 430 mm. Ekki má bolta vinkla nær en 80 mm frá úthornum. Hornsvæði við syðsta vegghluta (heildarlengd um 14,0 metrar) er 2,8 metrar, en við aðrar hliðar er hornsvæði 2,3 metrar.

Leiðarar (wagner álprófílar eða sambærilegir) eru svo festir á vinkla með 4,8x22mm borskrúfum (2 stk í hvern vinkil) og alltaf skal setja vinkil á samskeyti leiðara.

Lóðrétt / lárétt bil milli hnoða þar sem plötur eru festar á leiðara má ekki fara yfir 250 mm og þar sem þétting leiðara á við skal bil milli hnoða ekki fara yfir 250 mm.

Allur annar frágangur skal vera í samræmi við deili og verklýsingu í útboðsgögnum.

A:

B:

verk:	**Suðurvangur 2-6**
efni:	**Sérteikningar af klæðningu**
staðgreinir:	1400-1- 85300020
landnúmer:	122616

Mælikvarði:	1:100 / 500	Skráarheiti:	
Frumstærð blaðs:	A1	Verknr:	15-008
Teiknað:	AMR	Dagsetn.útgáfu:	2.2.2016
Yfirfarið:	RK	Endurskoðað:	

VERKSÝN EHF

Síðumúla 1 108 Reykjavík S: 5176300 kt:530106-1360

VERKSÝN

Reynir Kristjánsson byggingafræðingur
kt: 100361-4779

Guðmundur Hansson byggingatæknifræðingur
kt: 151263-3649

D-101

Teikning þessi er útgefin af undirrituðum fyrir hönd eiganda höfundarréttar, Verksýn ehf.
Teikningu þessa má ekki afrita með neinum hætti án skriflegs leyfis höfundar.