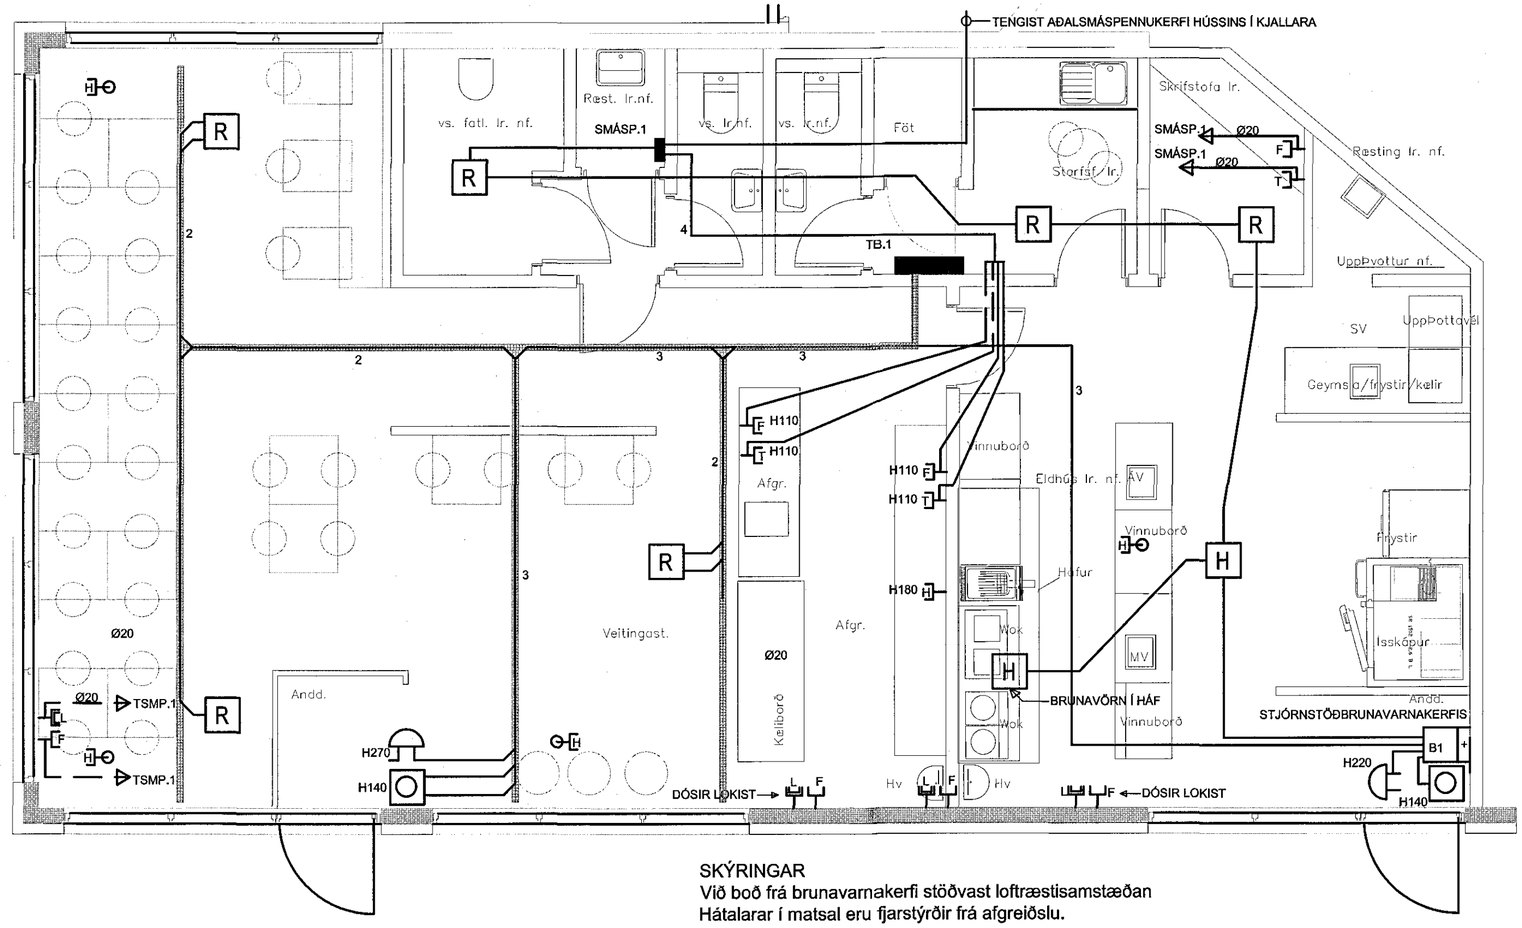

SKÝRINGAR
Við boð frá brunavarnakerfi stöðvast loftræstisamstæðan
Hátalarar í matsal eru fjarstýrðir frá afgreiðslu.

BYGGINGAFULLTRÚI

Byggingafulltrúi Hafnarfjarðar
Móttekið þann
16 FEB 2016

Aðalhönnuður Guðni Pálsson arkitekt
Kennitala 291246 4519

Br.	Dags.	Breyting	Br.	Sþ.
3	10.02.2016	GREINAMERKINGAR OG BRUNAVARNAK.	MS	MS
2	20.10.2015	LAGNALEIÐIR Í MATSAL	MS	MS
1	30.09.2015	SMÁSP. HÁTALARAKERFI O.FL	MS	MS

Fjarðargata 19, Hafnarfirði

Tælenskur veitingastaður: Tuk TukThai

RAFLAGNIR SÍMA- TÖLVU- OG BRUNAVARNAKERFI SMÁSPENNA

LJÓSTÆKNI ehf. RAFLAGNATEIKNINGAR
Magnús Sigurðsson rafmagnstæknifræðingur, lögg. raflagnahönnuður
Sóltúni 28, 105 Reykjavík, kt. 011241 7519
GSM: 896 0559, tölvupóstur: mgs@ljostaekni.is heimas.: 552 9559

Hannað:	Teiknað:	Yfirfarið:
MS	MS	MS

Samþykkt: Kt.: 011241 7519

Tölvuskrá: LT2015\FJARÐARGATA 19,HF\VEITINGASTAÐUR\GUÐNI

Mkv.	Blaðstærð:
1:50	A2

Dags.	Nr:	
2.9.2015	LT140815	Blað 4/5