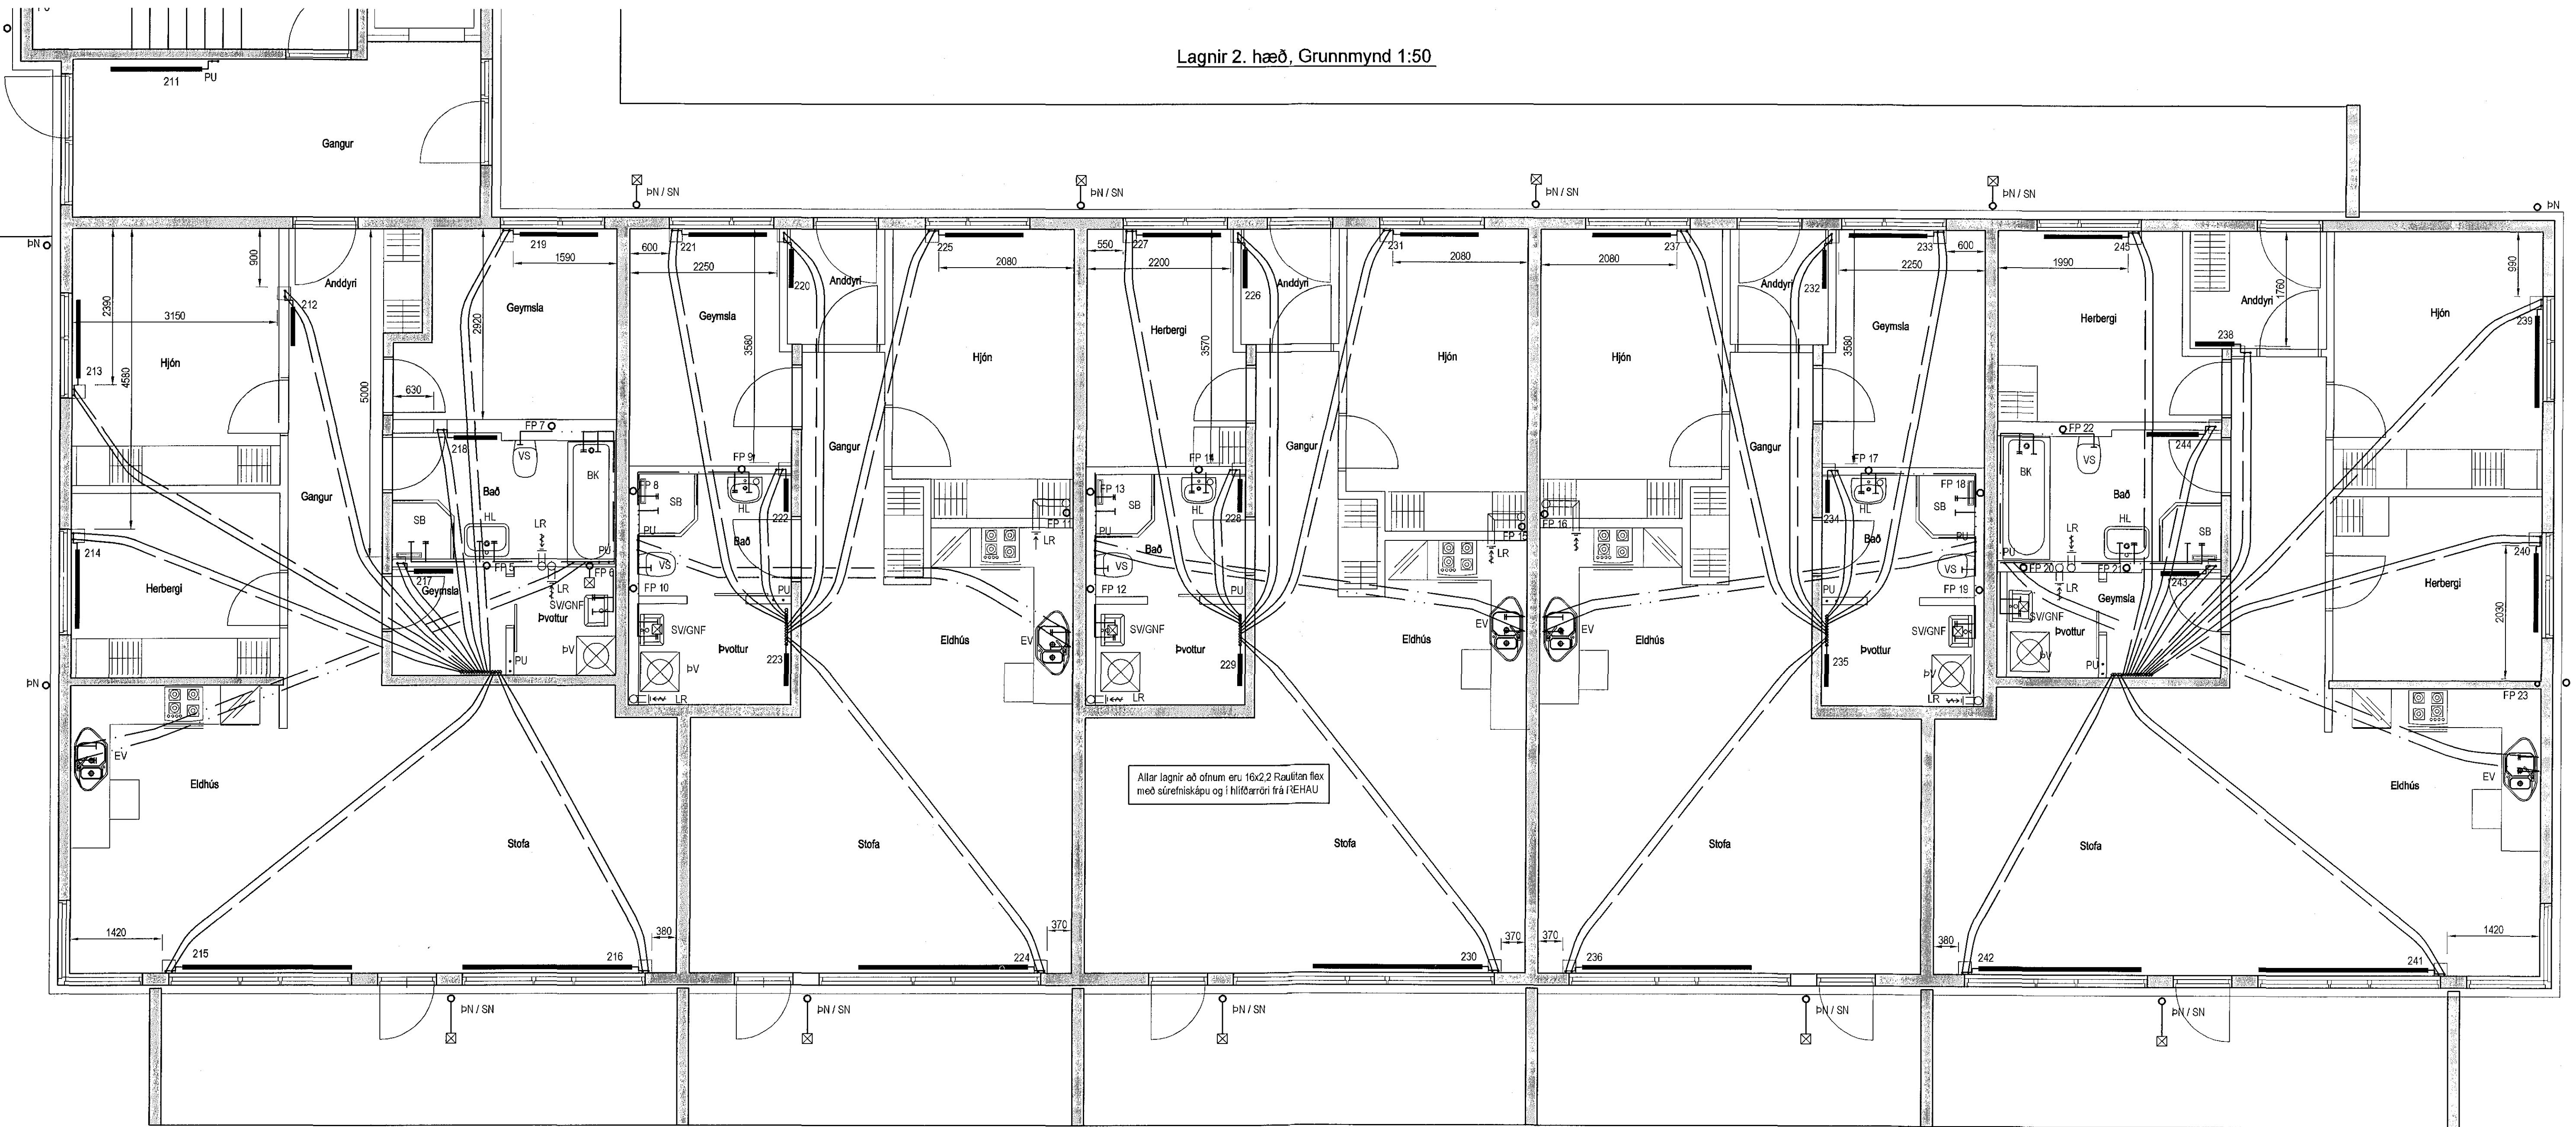

 Sampykkt þann
 8.7. mars 2016
 Byggingsfulltráinn i Hafnarfirði

Lagnir 2. hæð, Grunnmynd 1:50



Hítalagnir, Skýringar

Hítalagnir eru 16x2.2 Rautlón flex með síðreiniskápu frá REHAU.
 Einungis eru skal nota vörkuhann eftir, og gæta skal þess alli hlutir kerfisins sátt frá sama framleiðanda.
 Festingar skal seðja á lagnir með mest 1-1.5 metra millibili. Setja skal brjár festingar við beygjur. Beygjardius skal ekki vera meiri en 5x þvermál pipu.
 Á ekki ófna gjávinni ofnileikar stíltí og loftskrifur
 Þryggsöfnar á hér eru tilgjötum í tvær lotur
 Fyrri lota er framkvæmd í 1. Mst. og er þrýstingurinn 9 bör þrýstifall má vera með 0,6 bör á seinni 30 min.
 Senni lota er gerd framhald af fyrri lotu og tekur 2 klst.
 Þrýstifall má vera með 0,2 bör.

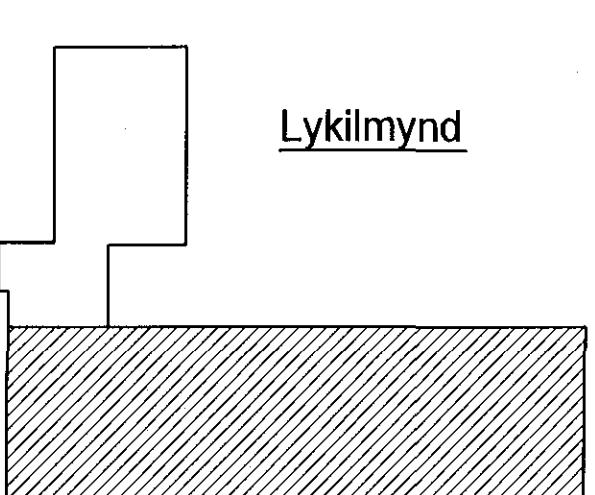
Hítalagnir kella og löðréttar að tengjirundum skulu vera úr svokallaðum stálþrum með stríðubum tennigrjónum um samverunarsíðu DN 240.
 Frágangur laga skal vera samlokk, gikanleg reglugerðum
 Úrslit af einstökum ofnum skulu vera 10 mm rema annan
 sé tilgreint á teknignum.
 Fjárlægð á milli festinga
 Notamál: Fjárlægð
 15-32 rpm 2,5 m
 40-50 rpm 3,0 m
 Einangra skal lagnir með 20mm glærðar hölkum.
 Á alla ofna komi sjálfskirkir ofnileikar, stíltí og loftskrifur.
 Lagnir skal hrýstiprófa við 6 bör, og skal þrýstingur standa um 24 líma án þess að falla.

Neysluvatnslagnir Skýringar

Neysluvatnslagnir og tengi fyrir heitt og kalt vatn skulu vera
 Rautlón stähl frá REHAU
 Fara skal eftir leideiningum framleiðanda um notkun og
 meðfendið ehinsins svo og IST-47 og DS-439
 Festa skal lagnir með vökkenendum festingum
 Meða farlægð á milli festinga
 Notamál: Fjárlægð
 16 mm 100 mm
 20 mm 125 mm
 25 mm 150 mm
 Einangra skal lagnir 1 milliveggum með ádragteinangrun.
 Löðréttar stoltisagnir eru einsgráðar með 20 mm elagrunarhölkum.

Fráveitulagnir Skýringar

Fráveitulagnir skulu vera Skolan db soundproof pipe system.
 Allt eltni skal vera samavarandi að gerd og gesum.
 Allar beygur og greinar skulu gerðar með vögvarandi tengistylkjum.
 Nota skal hjóðinlangrandi buderarfestingar að löðréttar lagnir.



Útgáfa	Breyting	Dagsetning	Hannað
Sveinbjörn Hinriksson	Stáður	Eskivellir 13 hafnarfirði	
Byggingsatæknirfræðingur	Skýring	Lagnir 2. hæð	
KI - 160201-2200			
Brekkuhlóð 8 Hafnarfjörði			
Sími: 555-4008, 861-9851			
Netfang: sveinnhi@eimnet.is			
Hannað / Teknað	Kvæði	Dagsetning	Verkr.
	1:50	29.02.16	06-15
			2-09