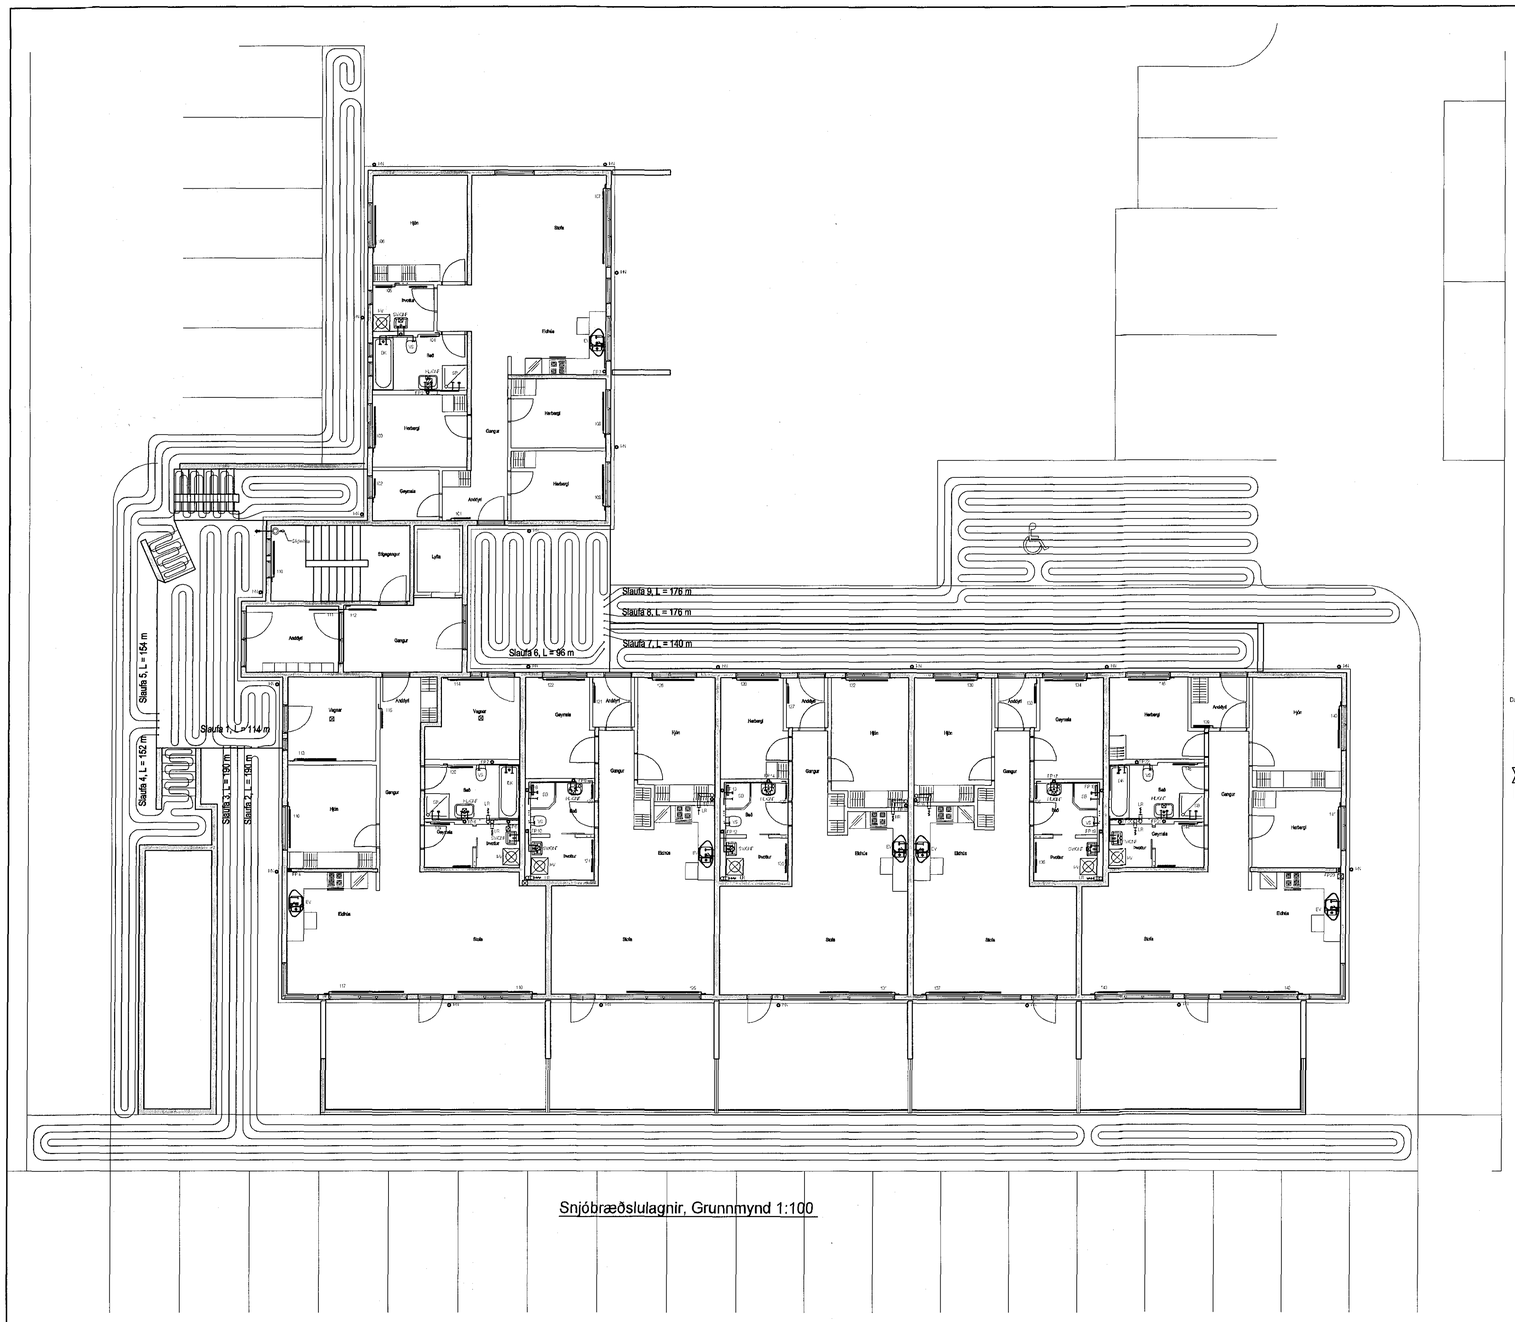

Snjóbræðslulagnir, Grunnmynd 1:100

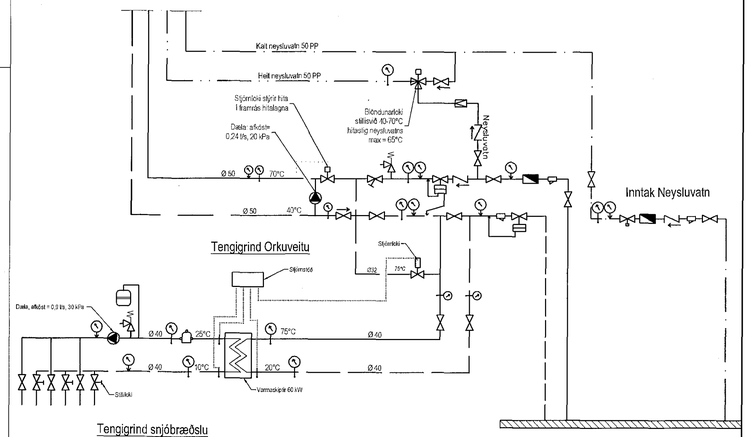

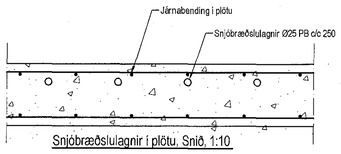

Snjóbræðslulagnir í plötu, Snið, 1:10

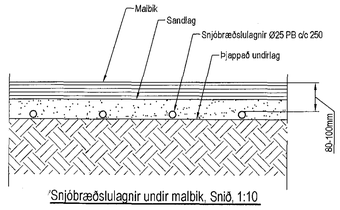

Snjóbræðslulagnir undir malbik. Snið, 1:10

Samþykkt þann 07. mars 2016
Byggingafulltrúinn í Hafnarfirði

Útgáfa	Breyting	Dagsetning	Hannað

Sveinbjörn Hinriksson
Byggingatæknifræðingur
Kt. 160851-2529
Brekkugötu 8, Hafnarfirði
Sími: 555-4068, 861-9851
Netfang: svennihi@simnet.is

Staður	Eskivellir 13 Hafnarfirði
Skýring	Snjóbræðslulagnir

Hannað / Teiknað	Kvarði	Dagsetning	Verknr.	Teikn.nr.
	1:50	29.02.16	06-15	2-16