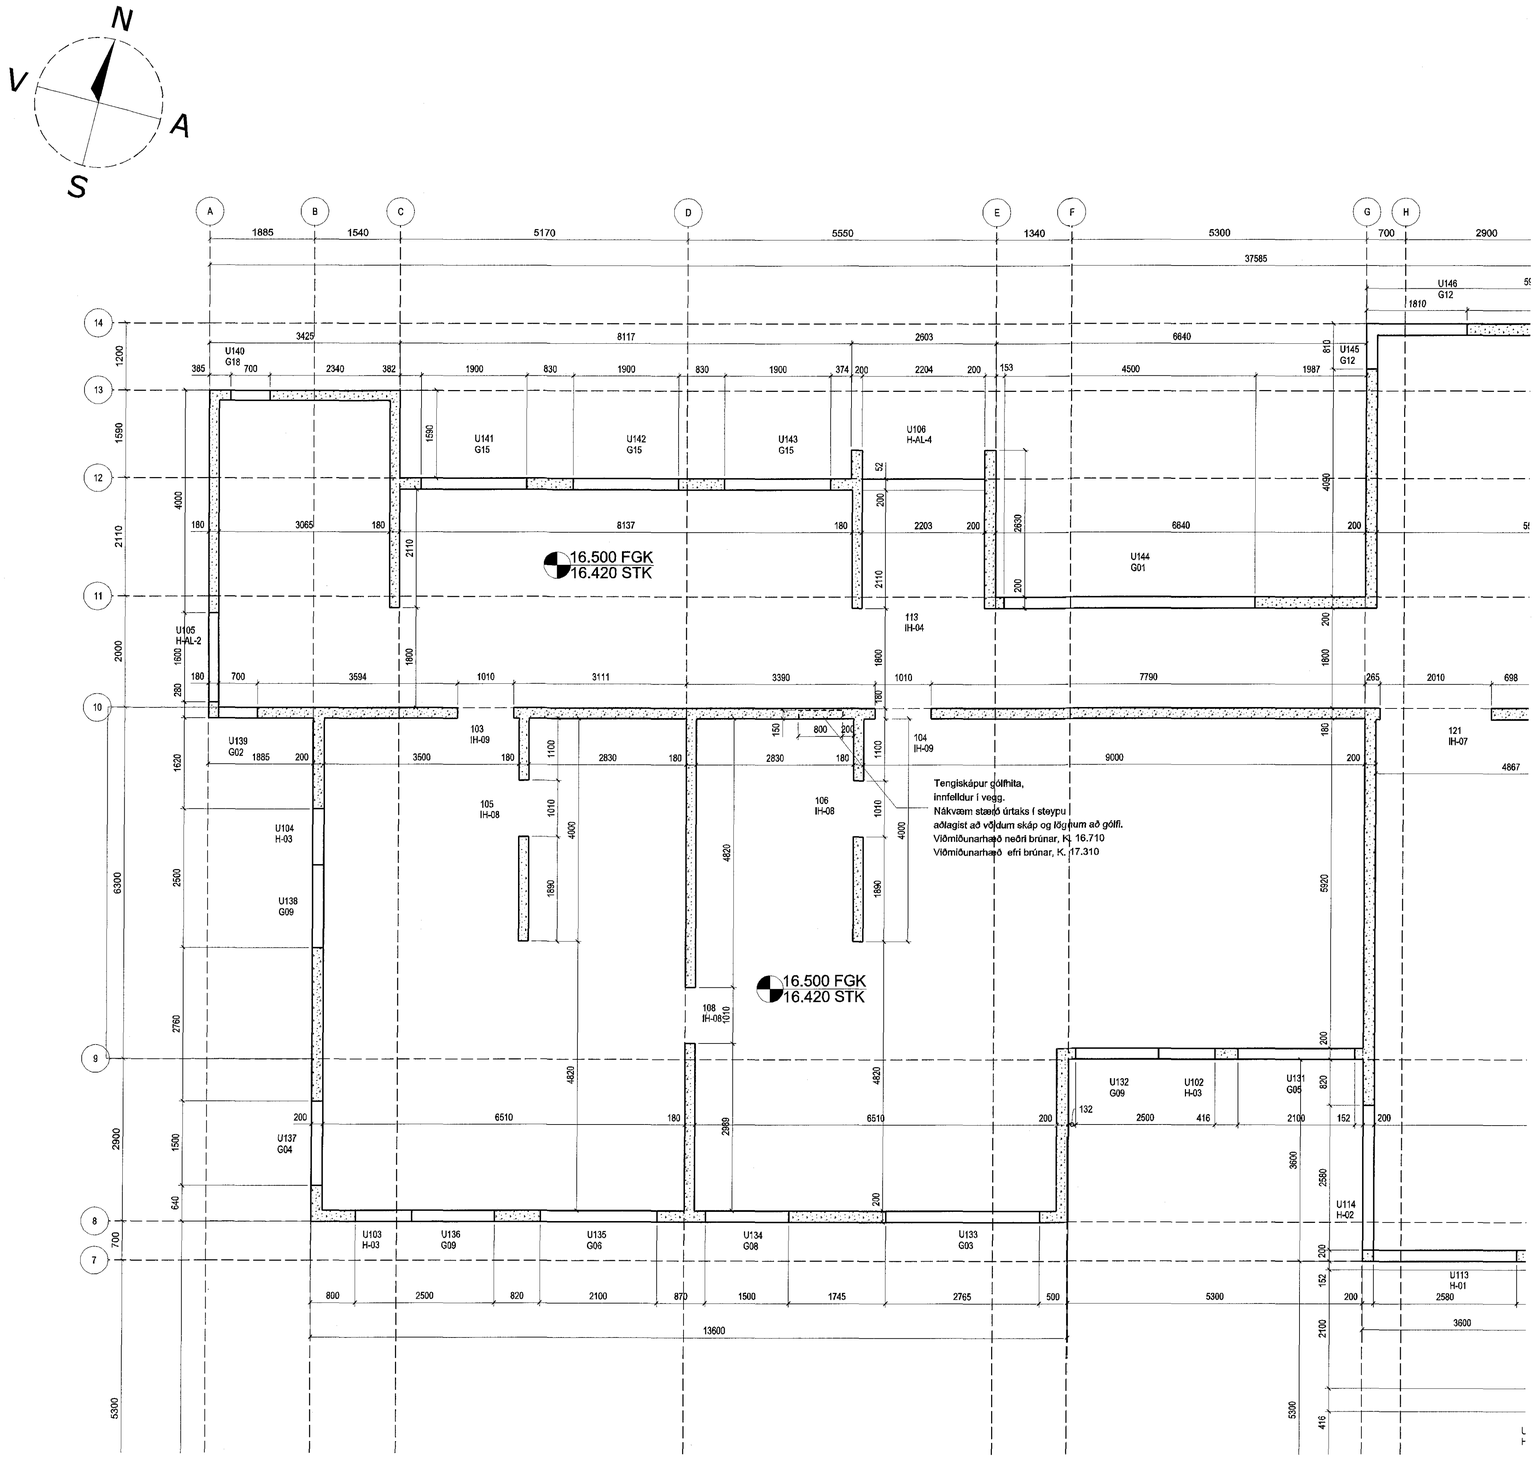

1 / 21-02 Grunnmynd 1h - steypa

1:50

Samþykkt þann
11 MAR 2016
Byggingarfulltrúinn í Hafnarfirði
F.h. Sigurður Steinar Jónsson

Skýringar:

ÚTGÁFA	ÍTEKNAD	ÚTSKÝRÐ	ÍDAGS
BREYTINGAR			

ASK ARKITEKTAR EHF
GEIRSGÖTU 9 101 REYKJAVÍK
SÍMI 515 0300 FAX 515 0319
www.ask.is

ÁBYRGÐARMAÐUR
Sigurlaug Sigurðardóttir löggiltur F.A.I. kt.[illegible]-4319
sigurlaug@ask.is

ASK ARKITEKTAR

VERKHEITI
BJARKAVELLIR 3
LEIKSKÓLI

ÞESSARI TEIKNINGU
VERKTEIKNING
HEITI TEIKNINGAR
Grunnmynd 1. hæðar -steyputeikning
Vestur

MKV. / A1	1: 50
TEIKNAÐ	SS
TEIKNAÐ	HMH
YFIRF.	SS
DAGS.	24.06.2015
ÚTGÁFA	

VERK NR. 0736
AUÐKENNI - NÚMER TEIKNINGAR 21-02

© ALLT EFNI ÞESSARA TEIKNINGA ER HÖFUNDARVARIÐ OG ÁSKILIÐ RÉTTINDUM ASK ARKITEKTA. ÁSKILIÐ RÉTTUR ÁÐUR EN TEIKNINGU ER BREYTT