



Samþykkt þann
11 MAR 2016
 Byggingafulltrúinn í Hafnarfirði
 Fh. Sigurður Steina-Kjartansson

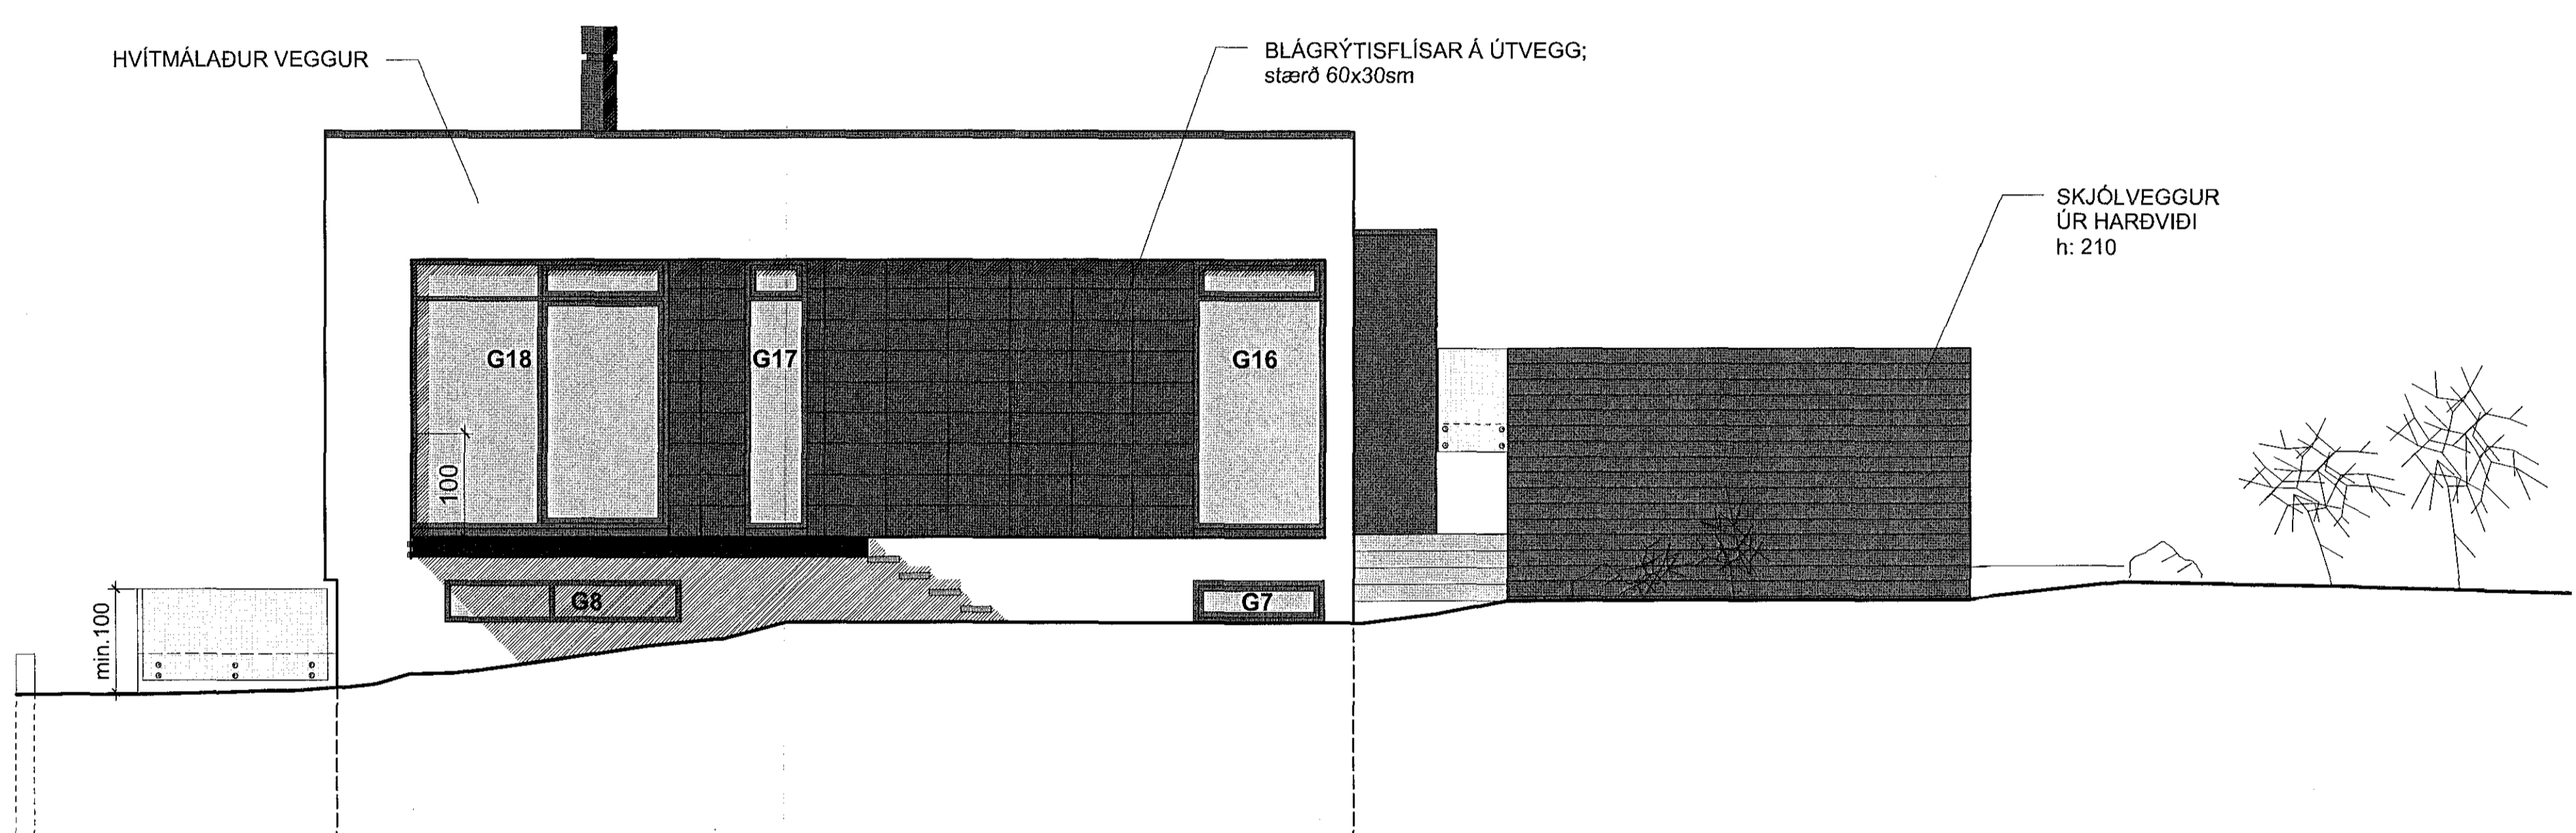

ÚTLIT VESTUR
 -án steypis handriðs/veggjar

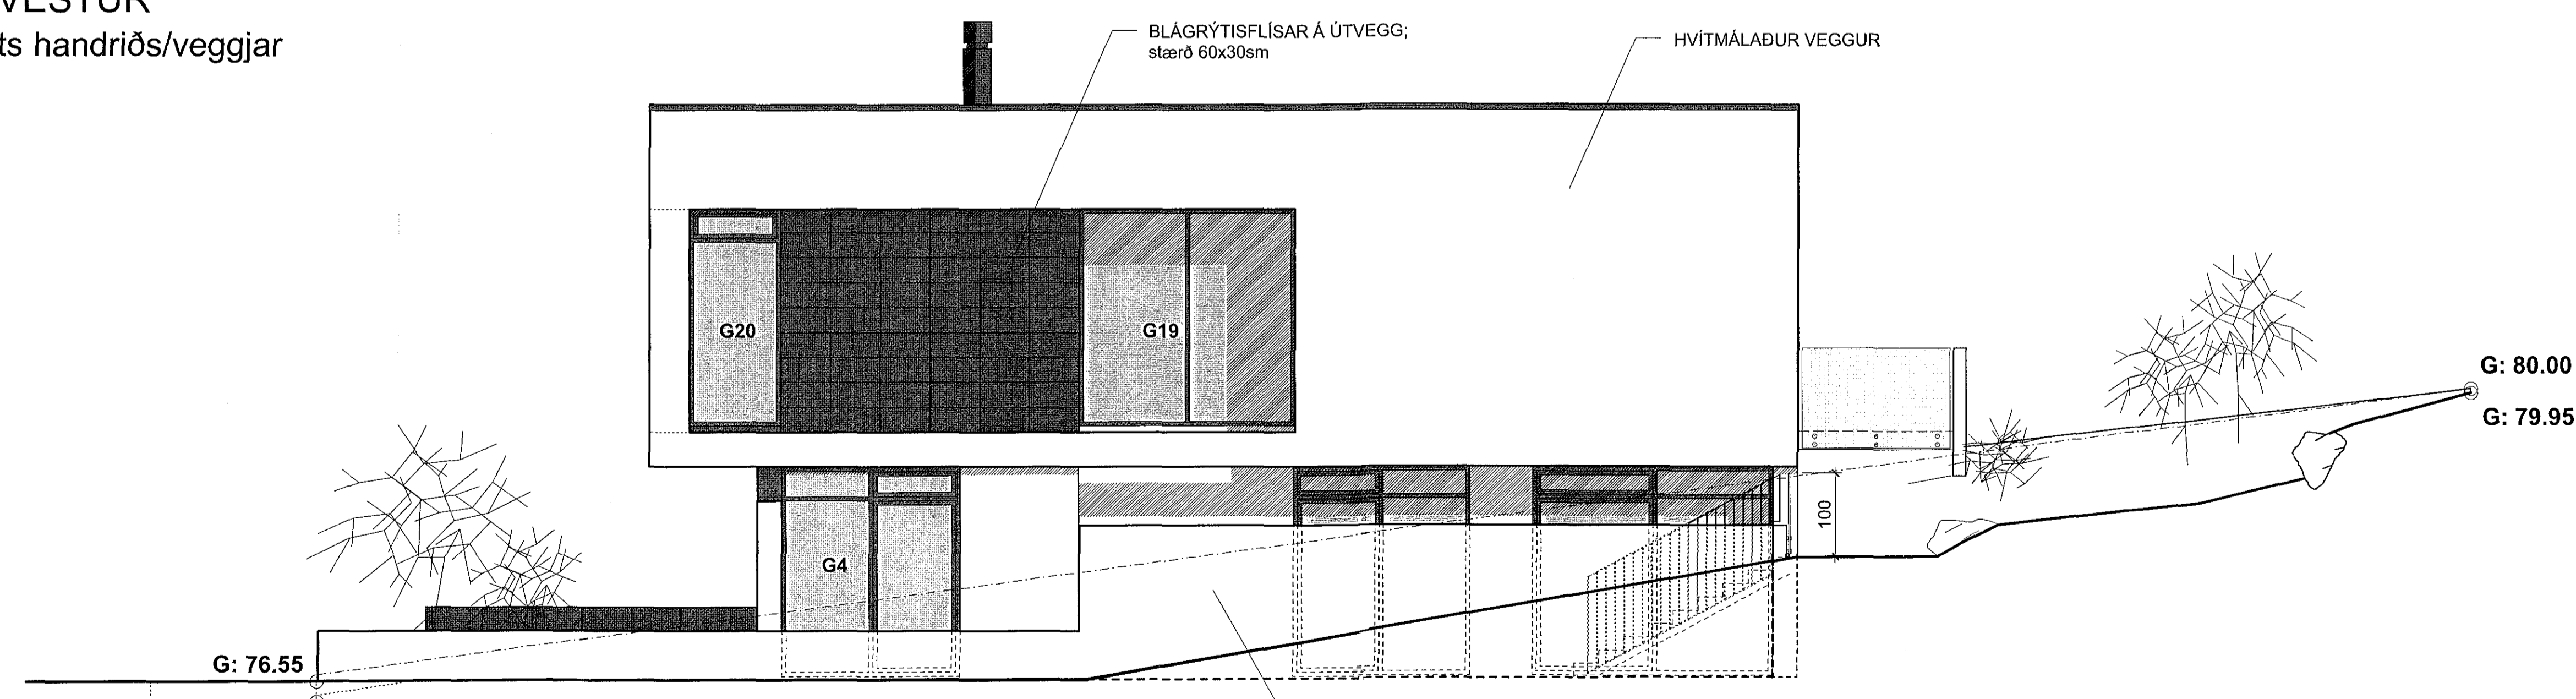

ÚTLIT NORDUR
 -með stoð/skjólvegg

BREYTINGAR:
 1. 1.5.14 - Breytingar á einangrun, úrveggjum, úrveggjálæðningum, soppgeymslu og innihurðum.
 2.
 3.

| | |
|-----------------------|------------|
| FURUÁS 43 HAFNARFIRÐI | |
| SÉRTEIKNINGAR | 2.06 |
| Dag: 26.09.17 | |
| Skiðmyndir | M.kv: 1:50 |

RÝMA arkitektar
 Stofn 17, 110 Reykjavík sími: 593 4665 www.ryma.is Ak: 711093-2310
 netfang: guro@ryma.is Gættar Páll Kristjánsson arkitektur Ak: 209925-3678

Handwritten signature