




**DEILI J**  
LÓDRÉTT SNID 1:5  
FRÁGANGUR Á BITA  
MILLI HÆDA

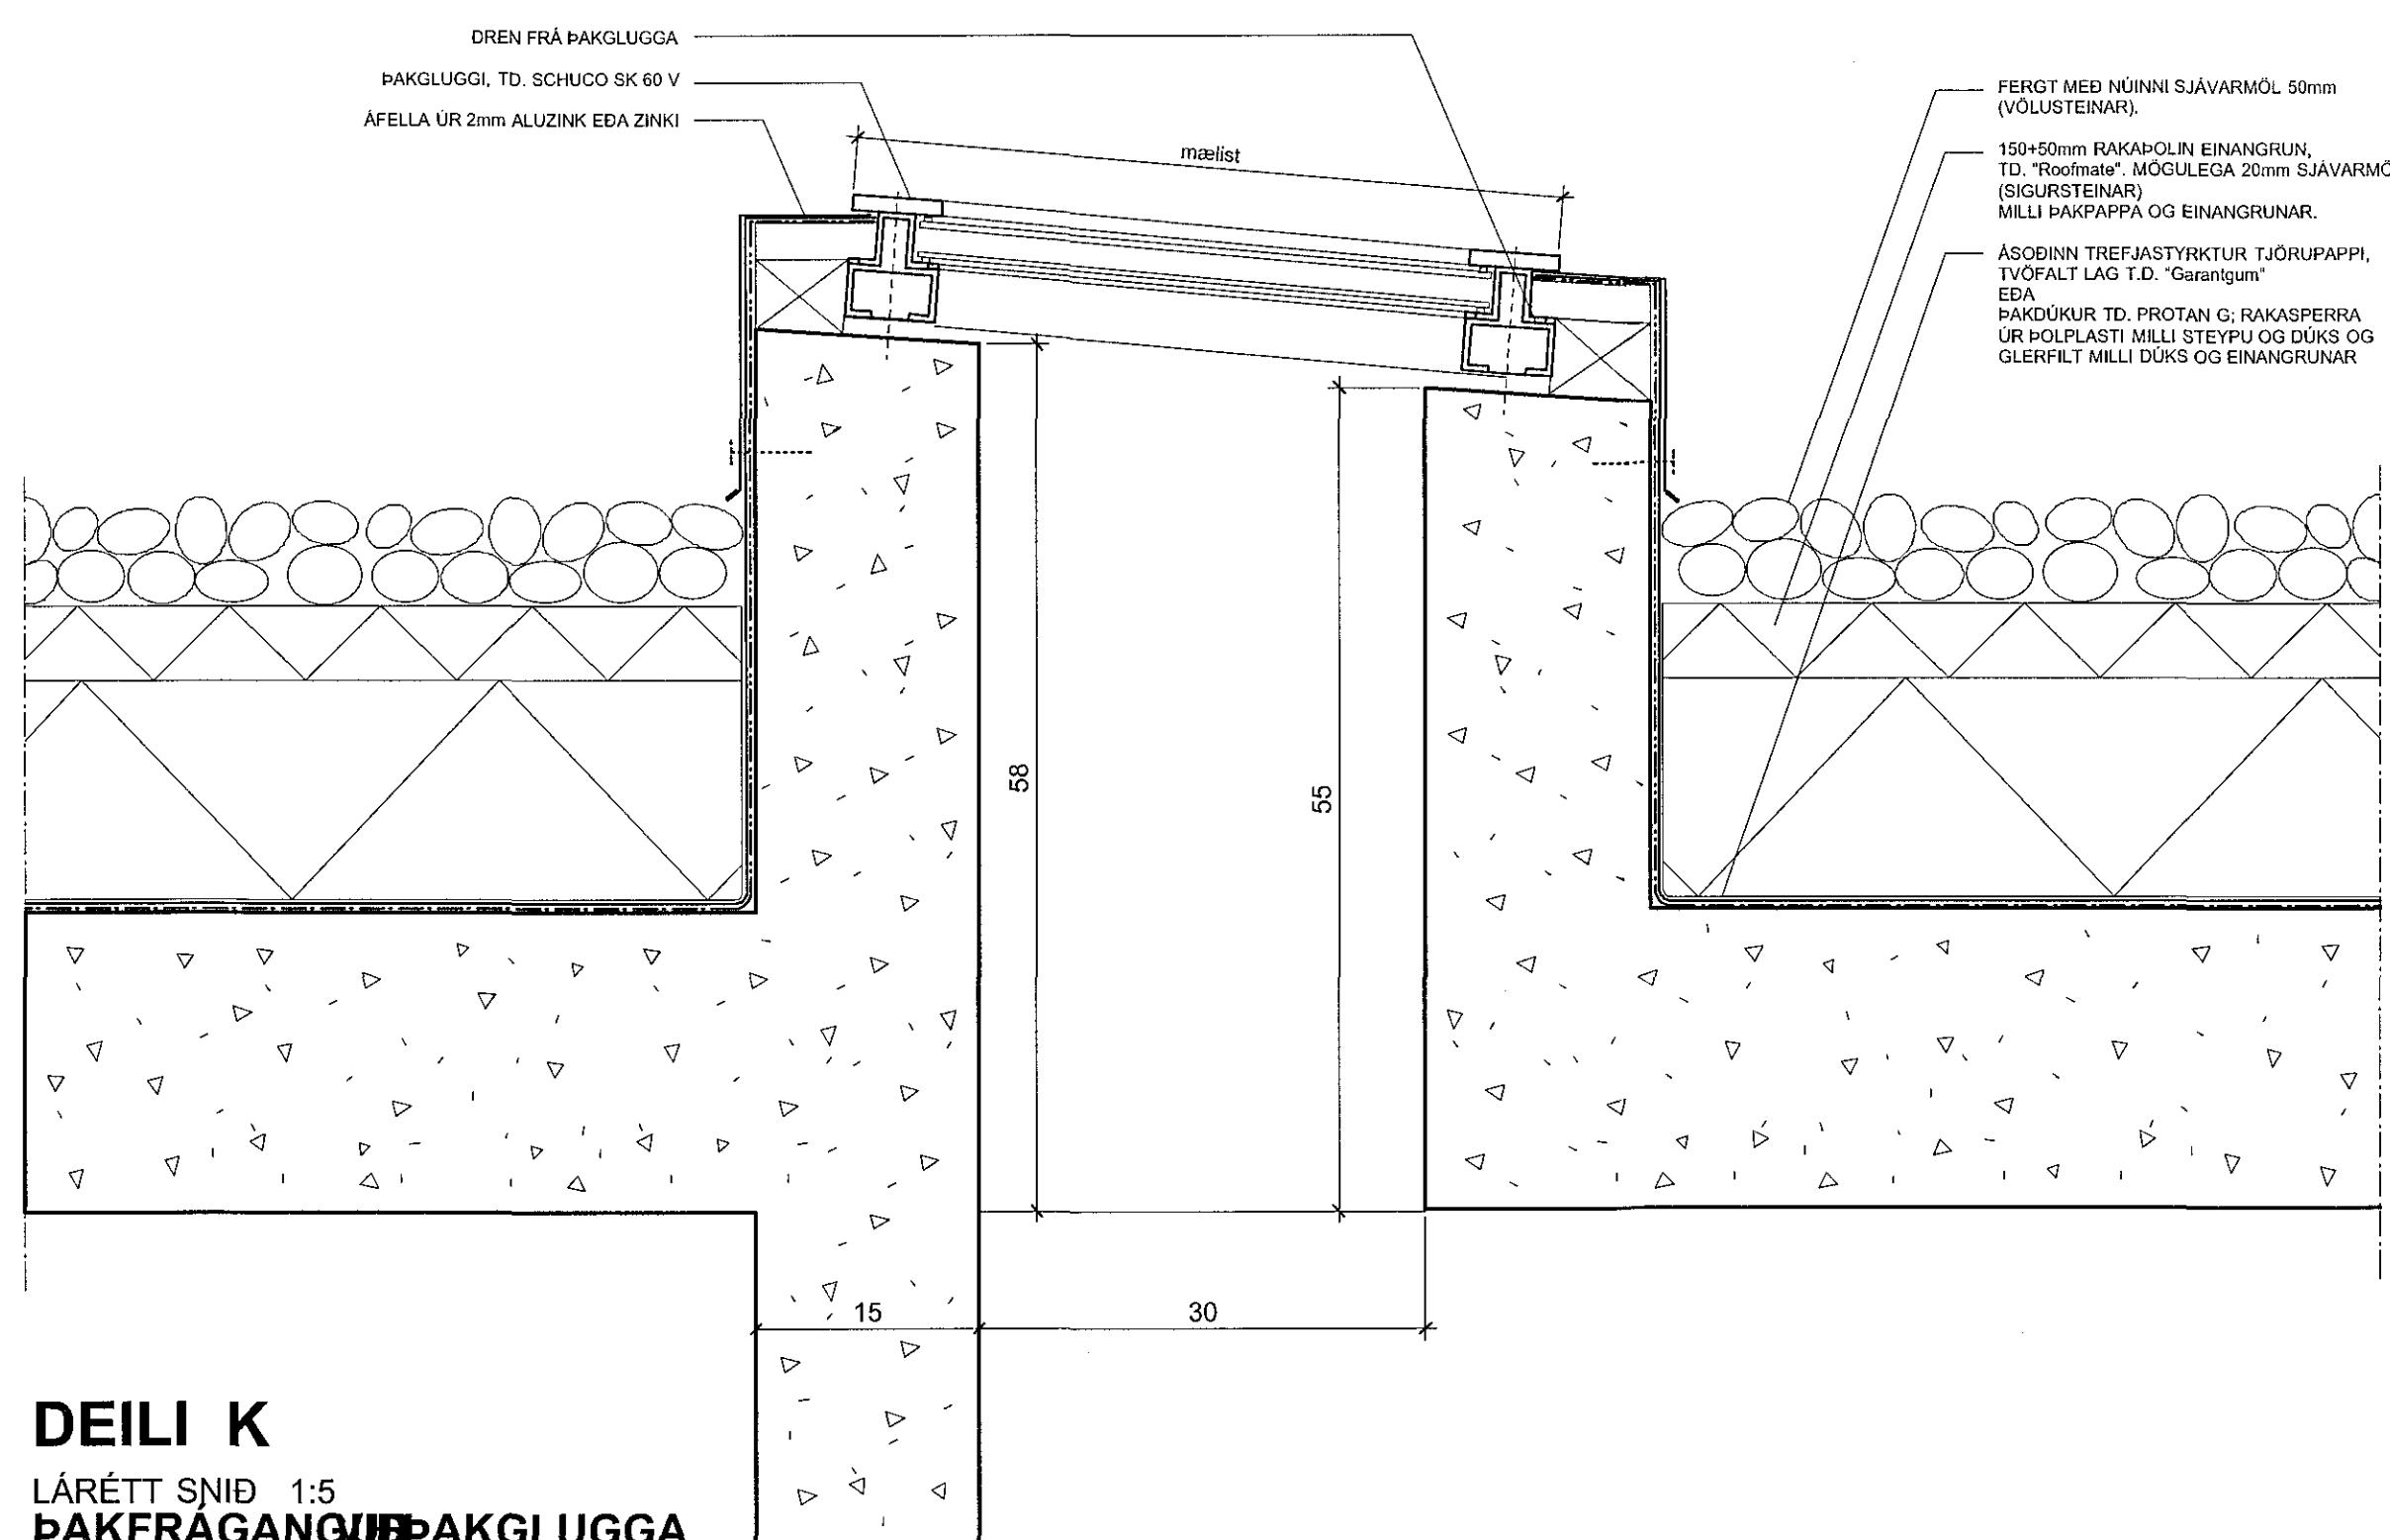


**DEILI K**  
LÁRÉTT SNID 1:5  
ÞAKFRÁGANGUR  
ÞAKGLUGGA

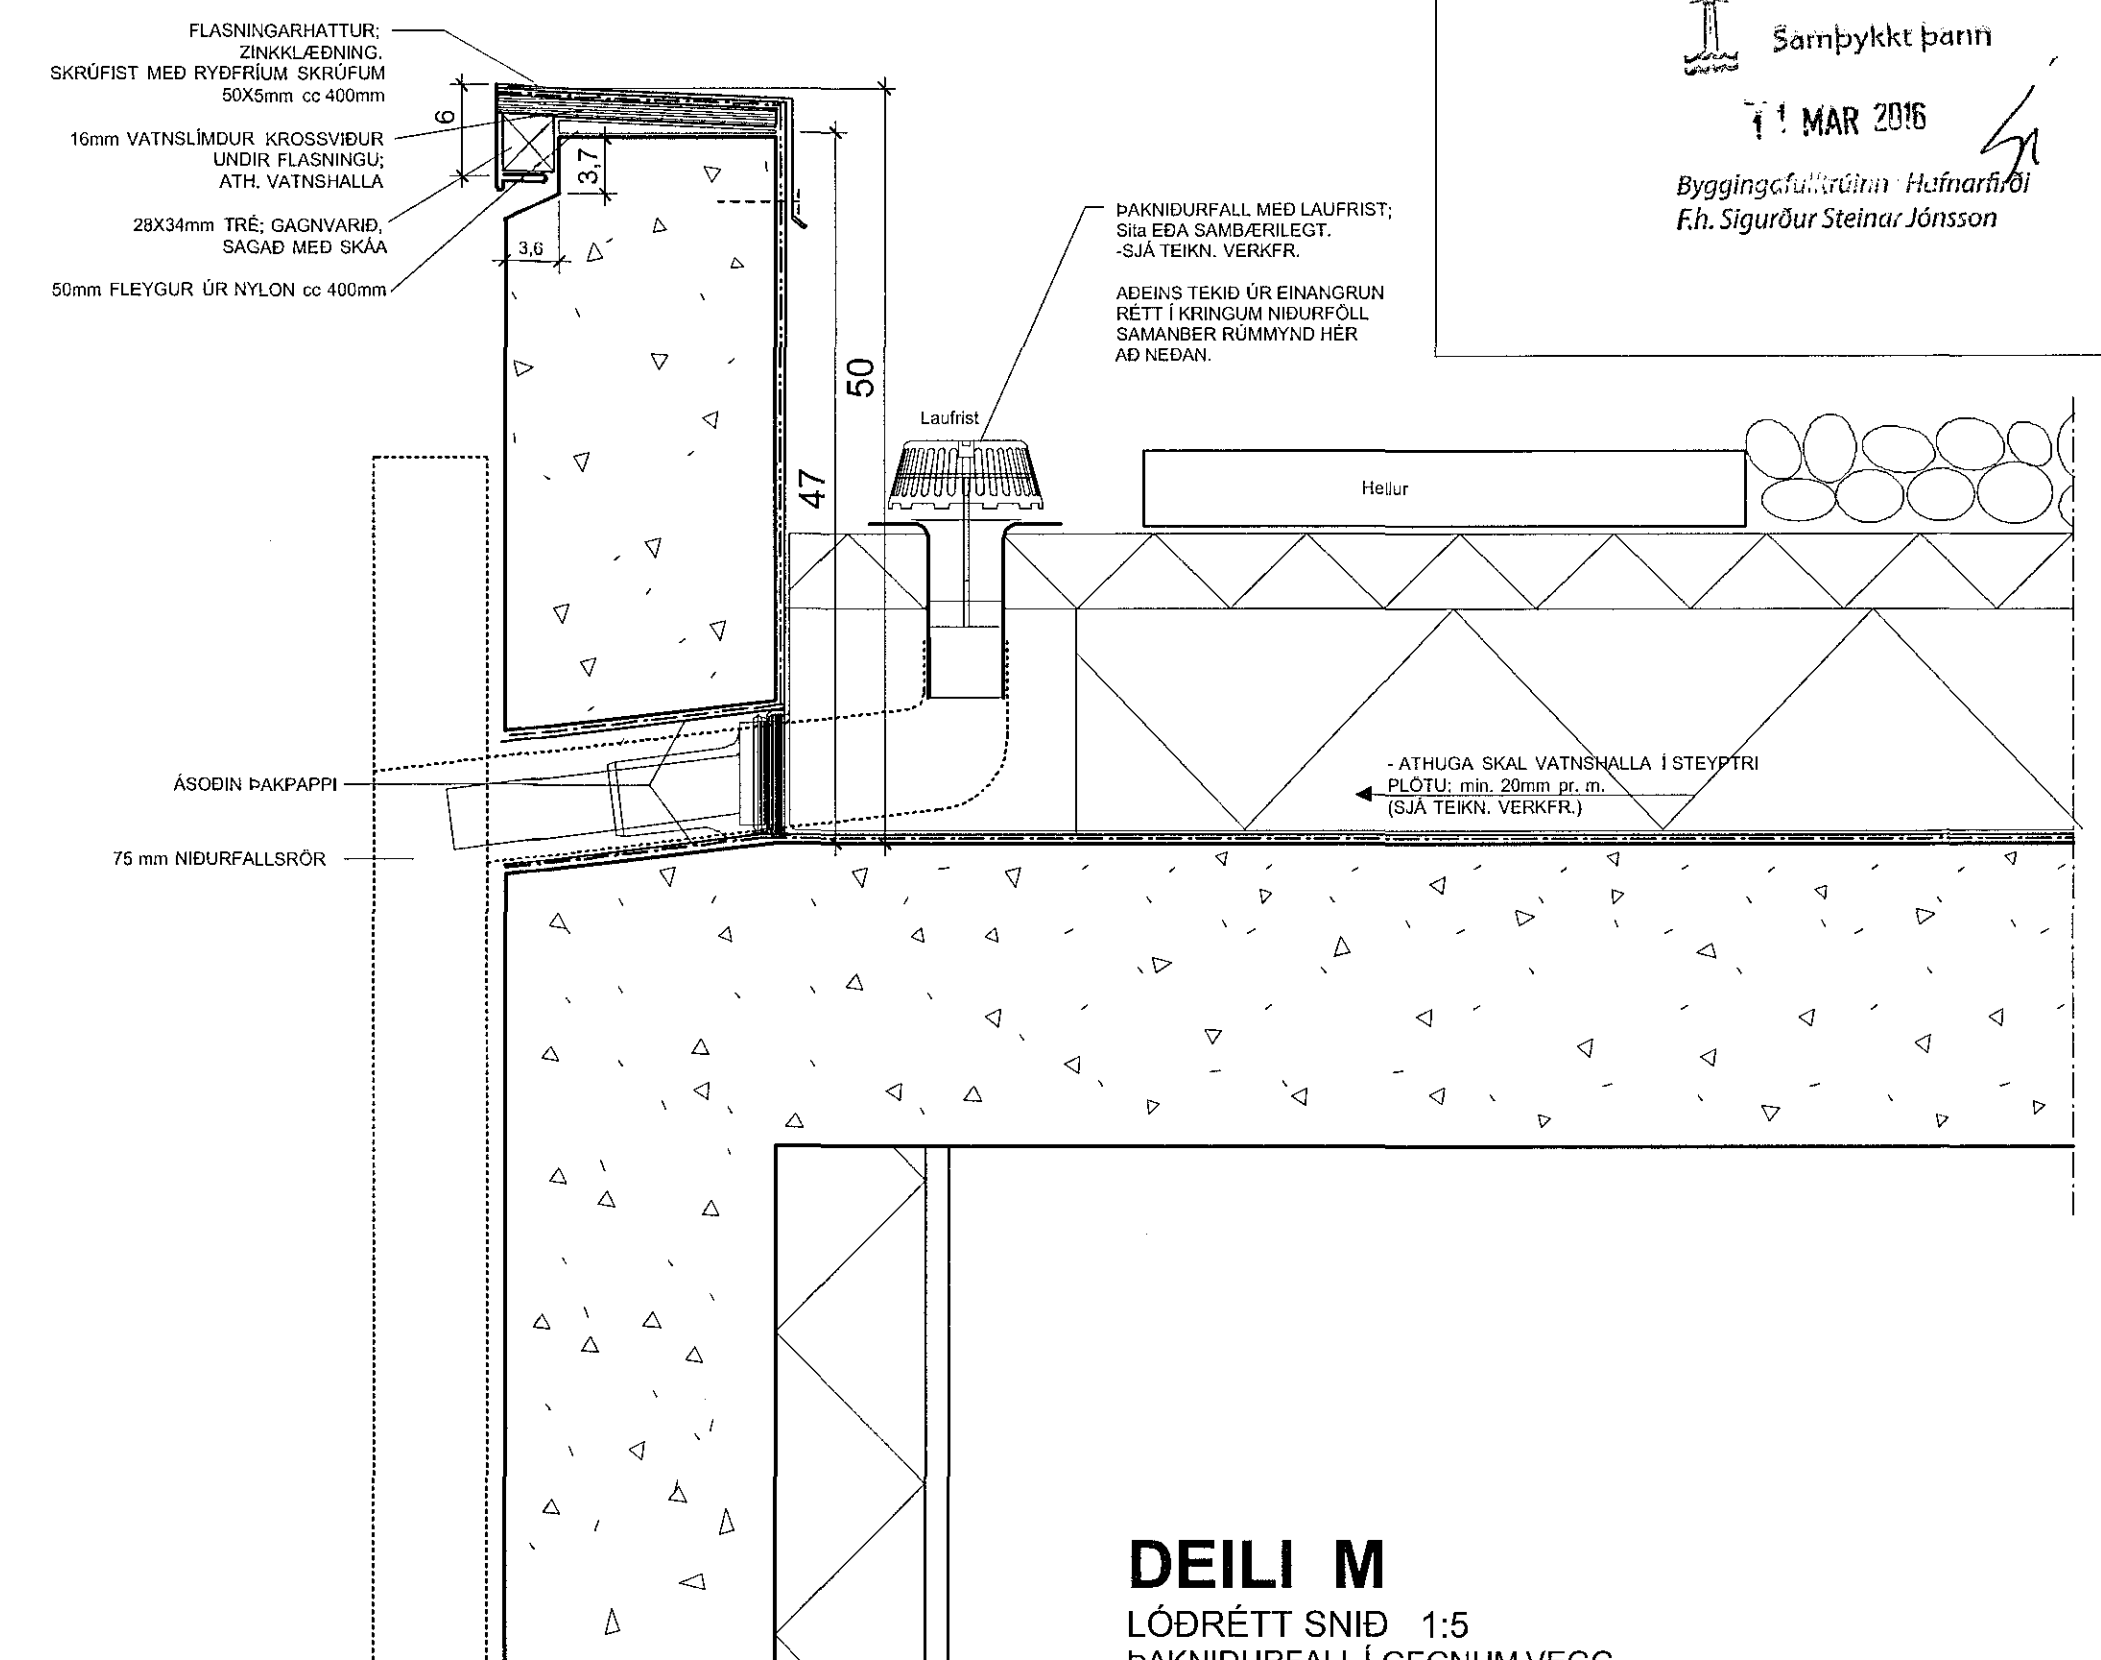


**DEILI M**  
LÓDRÉTT SNID 1:5  
ÞAKNIDURFALL Í GEGNUM VEGG.

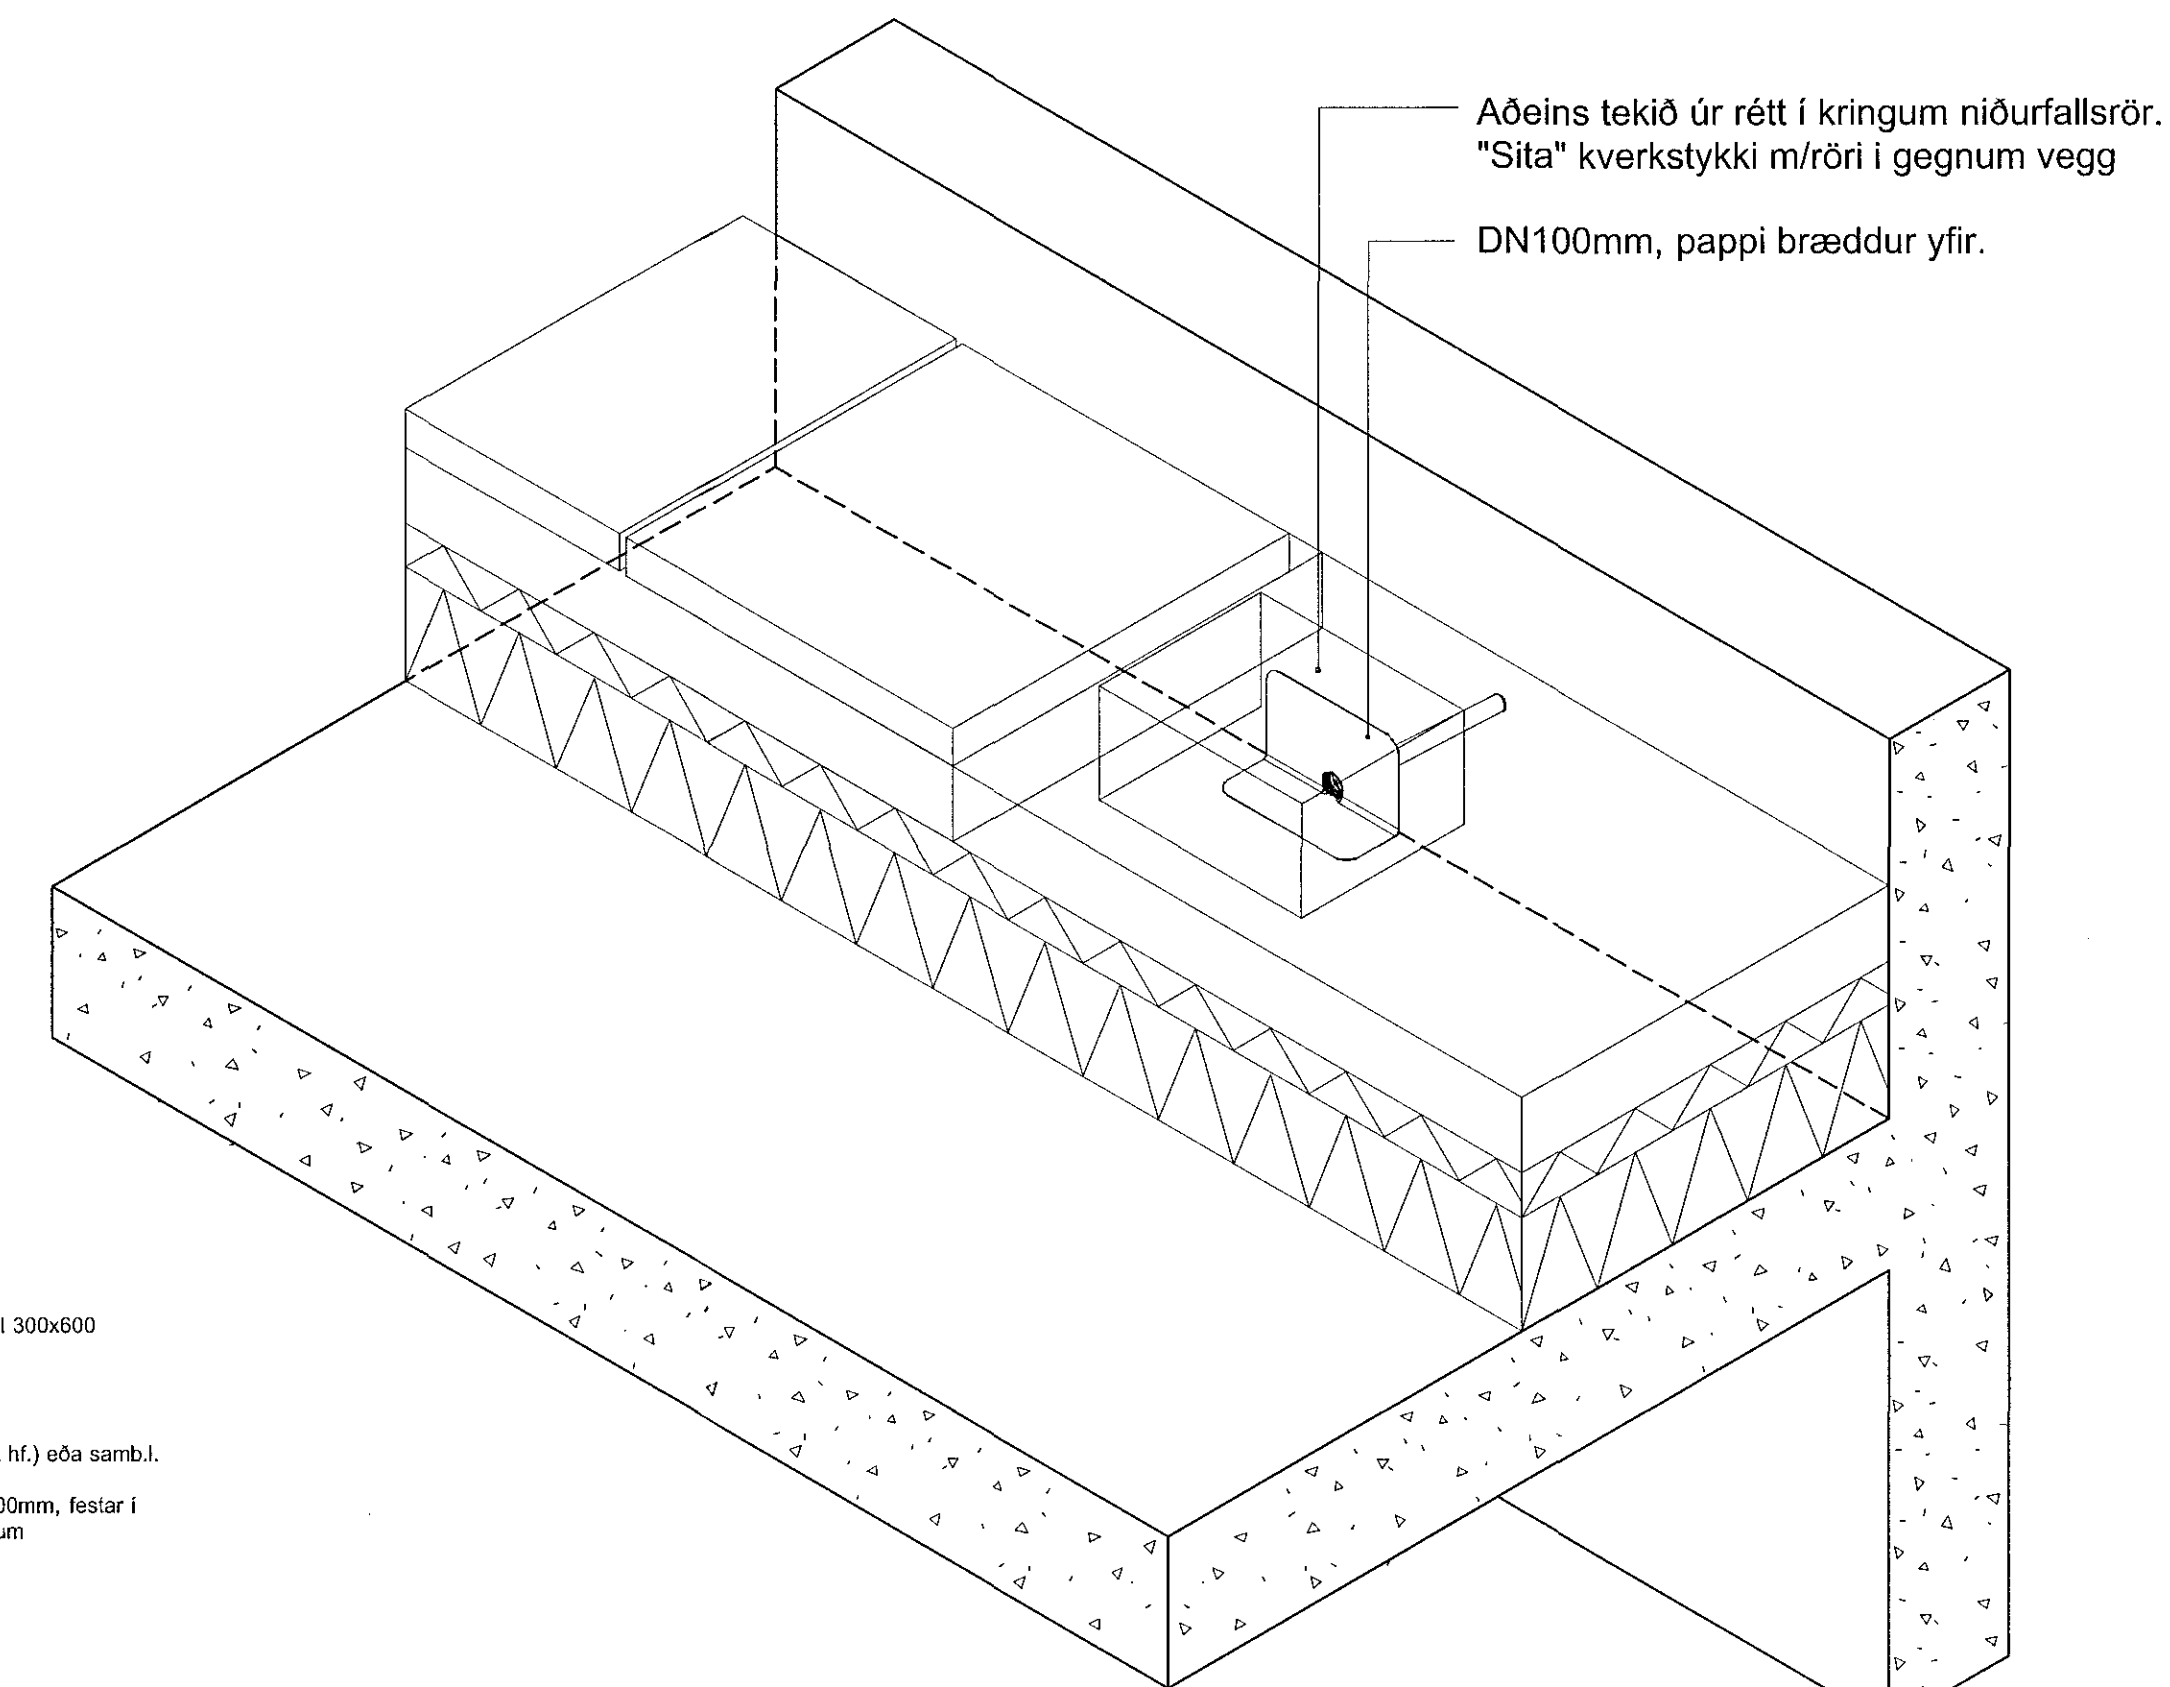

Rúmmynd sem sýnir hvernig aðeins er tekið úr einangrun rétt í kringum gat í gegnum úttegg.

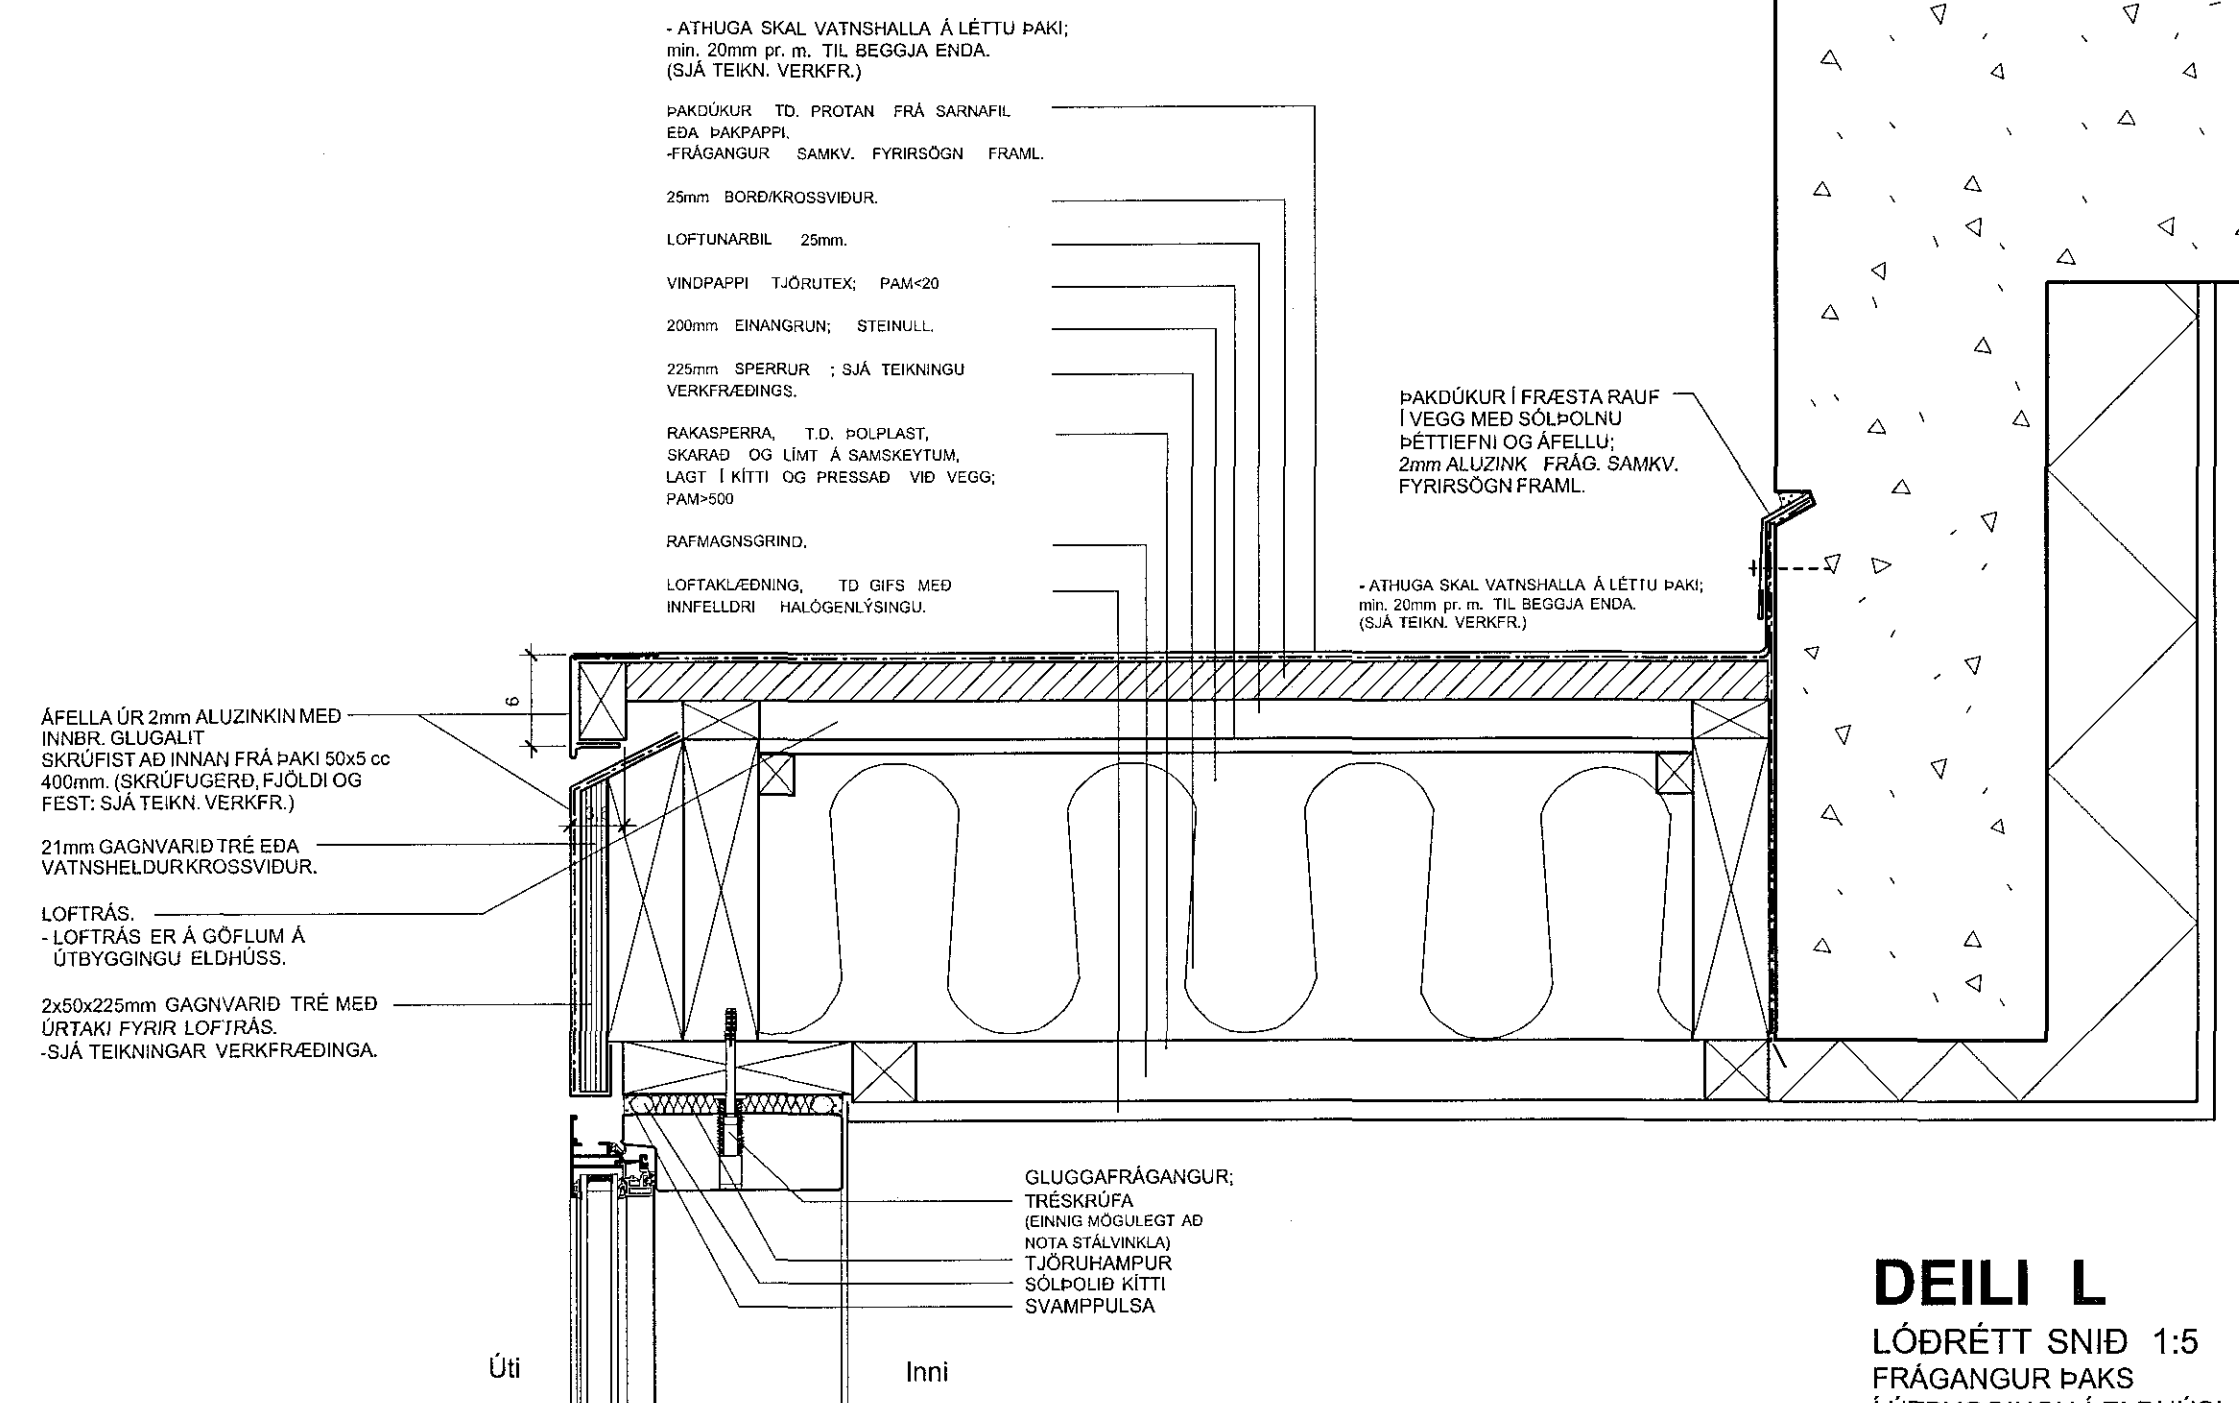

**DEILI L**  
LÓDRÉTT SNID 1:5  
FRÁGANGUR ÞAKS  
Í ÚTBYGGINGU Í ELDHÚSI

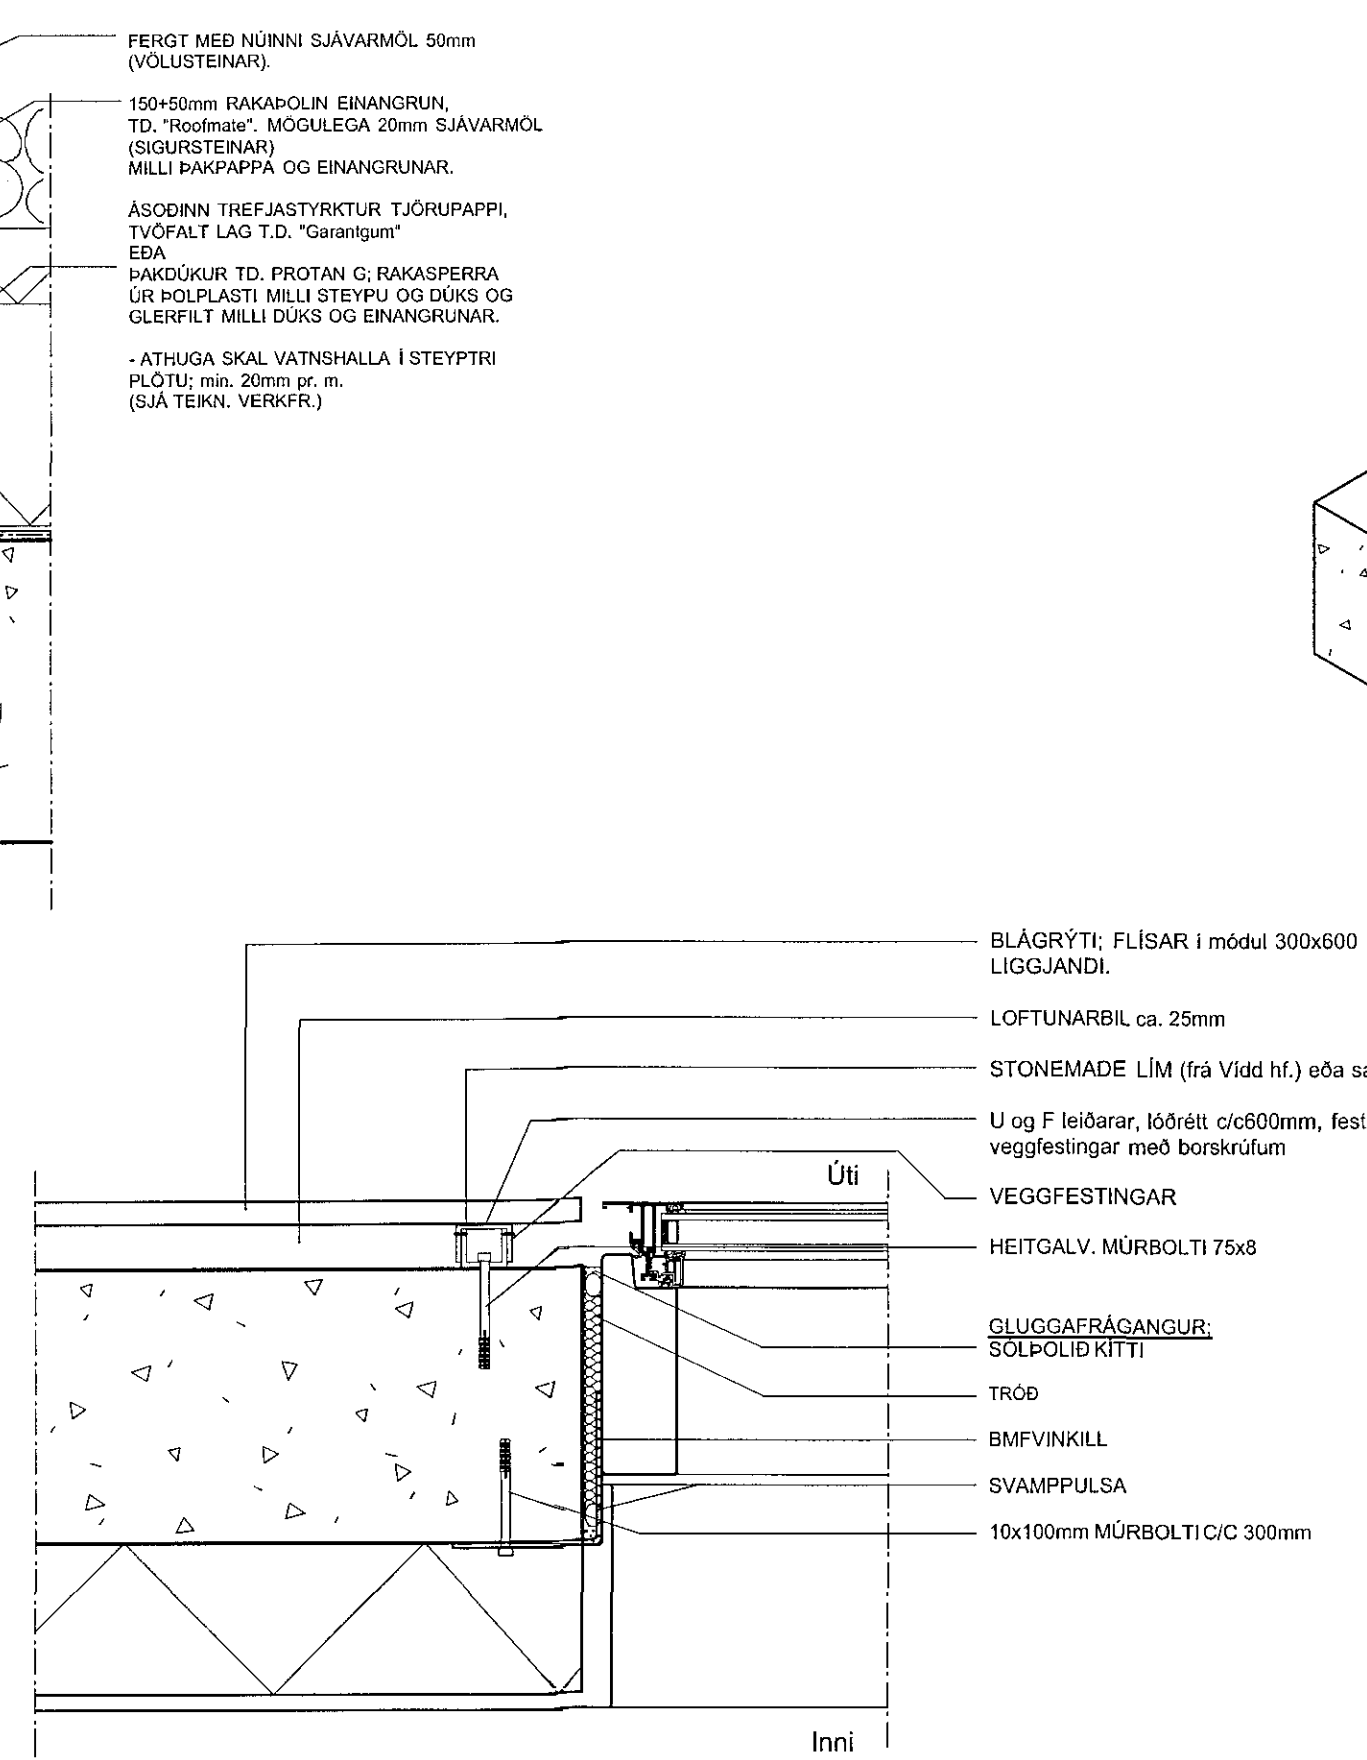

**DEILI N**  
LÁRÉTT SNID 1:5  
FRÁGANGUR GLUGGA  
OG FLISAKLÆDNINGAR

Samþykkt þann  
1. MAR 2016  
Byggingáskilunin Hafnarfirdi  
Eh. Sigurður Steinarráði

- BREYTINGAR:**
1. 15.14 - Breytingar á einangrun, útteggjum, útteggjaleðningum, sorgemyrslu og innihurðum.
  - 2.
  - 3.

<b>FURUÁS 43</b> HAFNARFIRÐI		<b>3.03</b>
SÉRTEIKNINGAR		Dagss. 26.09.07
Frágangur Þaks, Glugga og Útteggjaleðningar		M.kv: 1:5
<b>RÝMA arkitektar</b> Stofnósa 17, 110 Reykjavík   Sími: 698 8665   www.ryma.is   Hl: 71100-2210 hefur@ryma.is   Gísli Pál Krönningski, arkitekt   Hl: 240665-3078		

*Gísli Pál Krönningski*