



GRUNNMYND 1:20
 - STEINSTEYPTUR STIGI
 INNANHÚSS

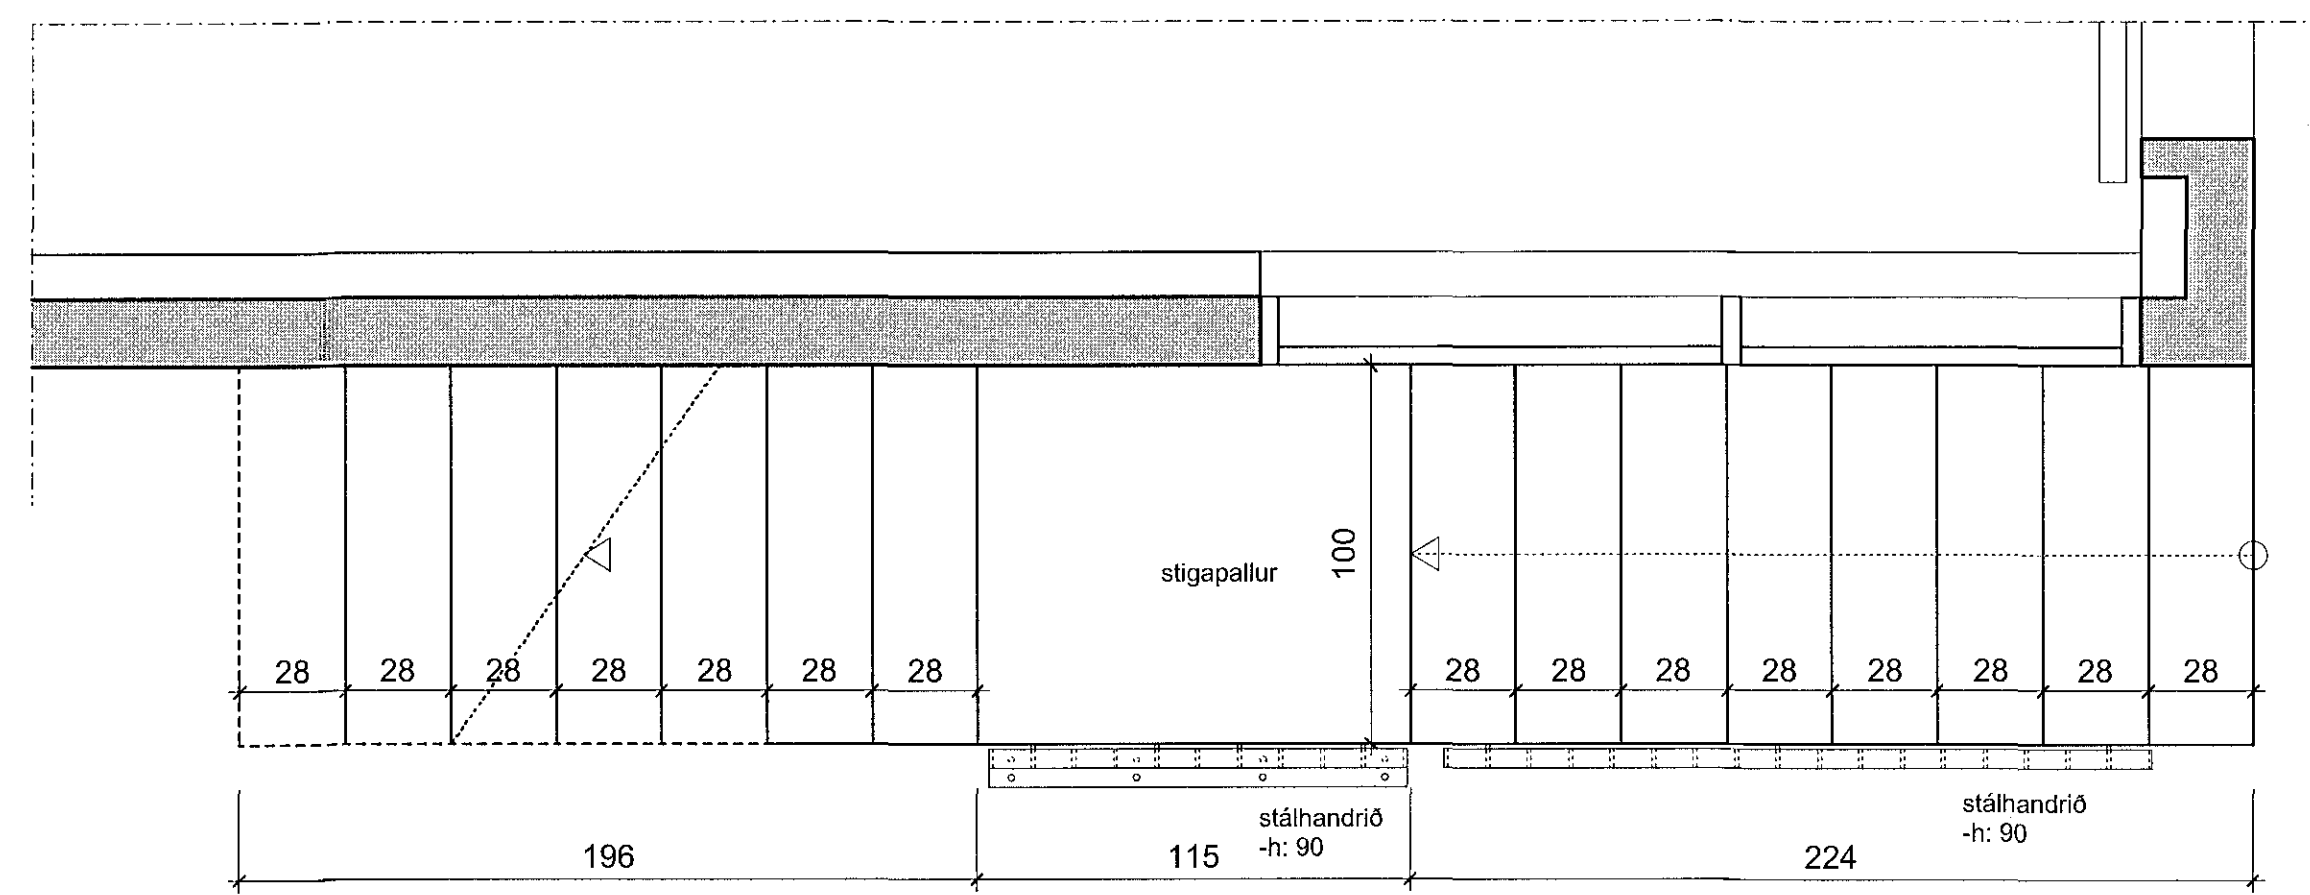


GRUNNMYND 1:20
 - STEINSTEYPTAR TÖPPUR
 UTANHÚSS
 - sjá Deili; teikn. 3.05

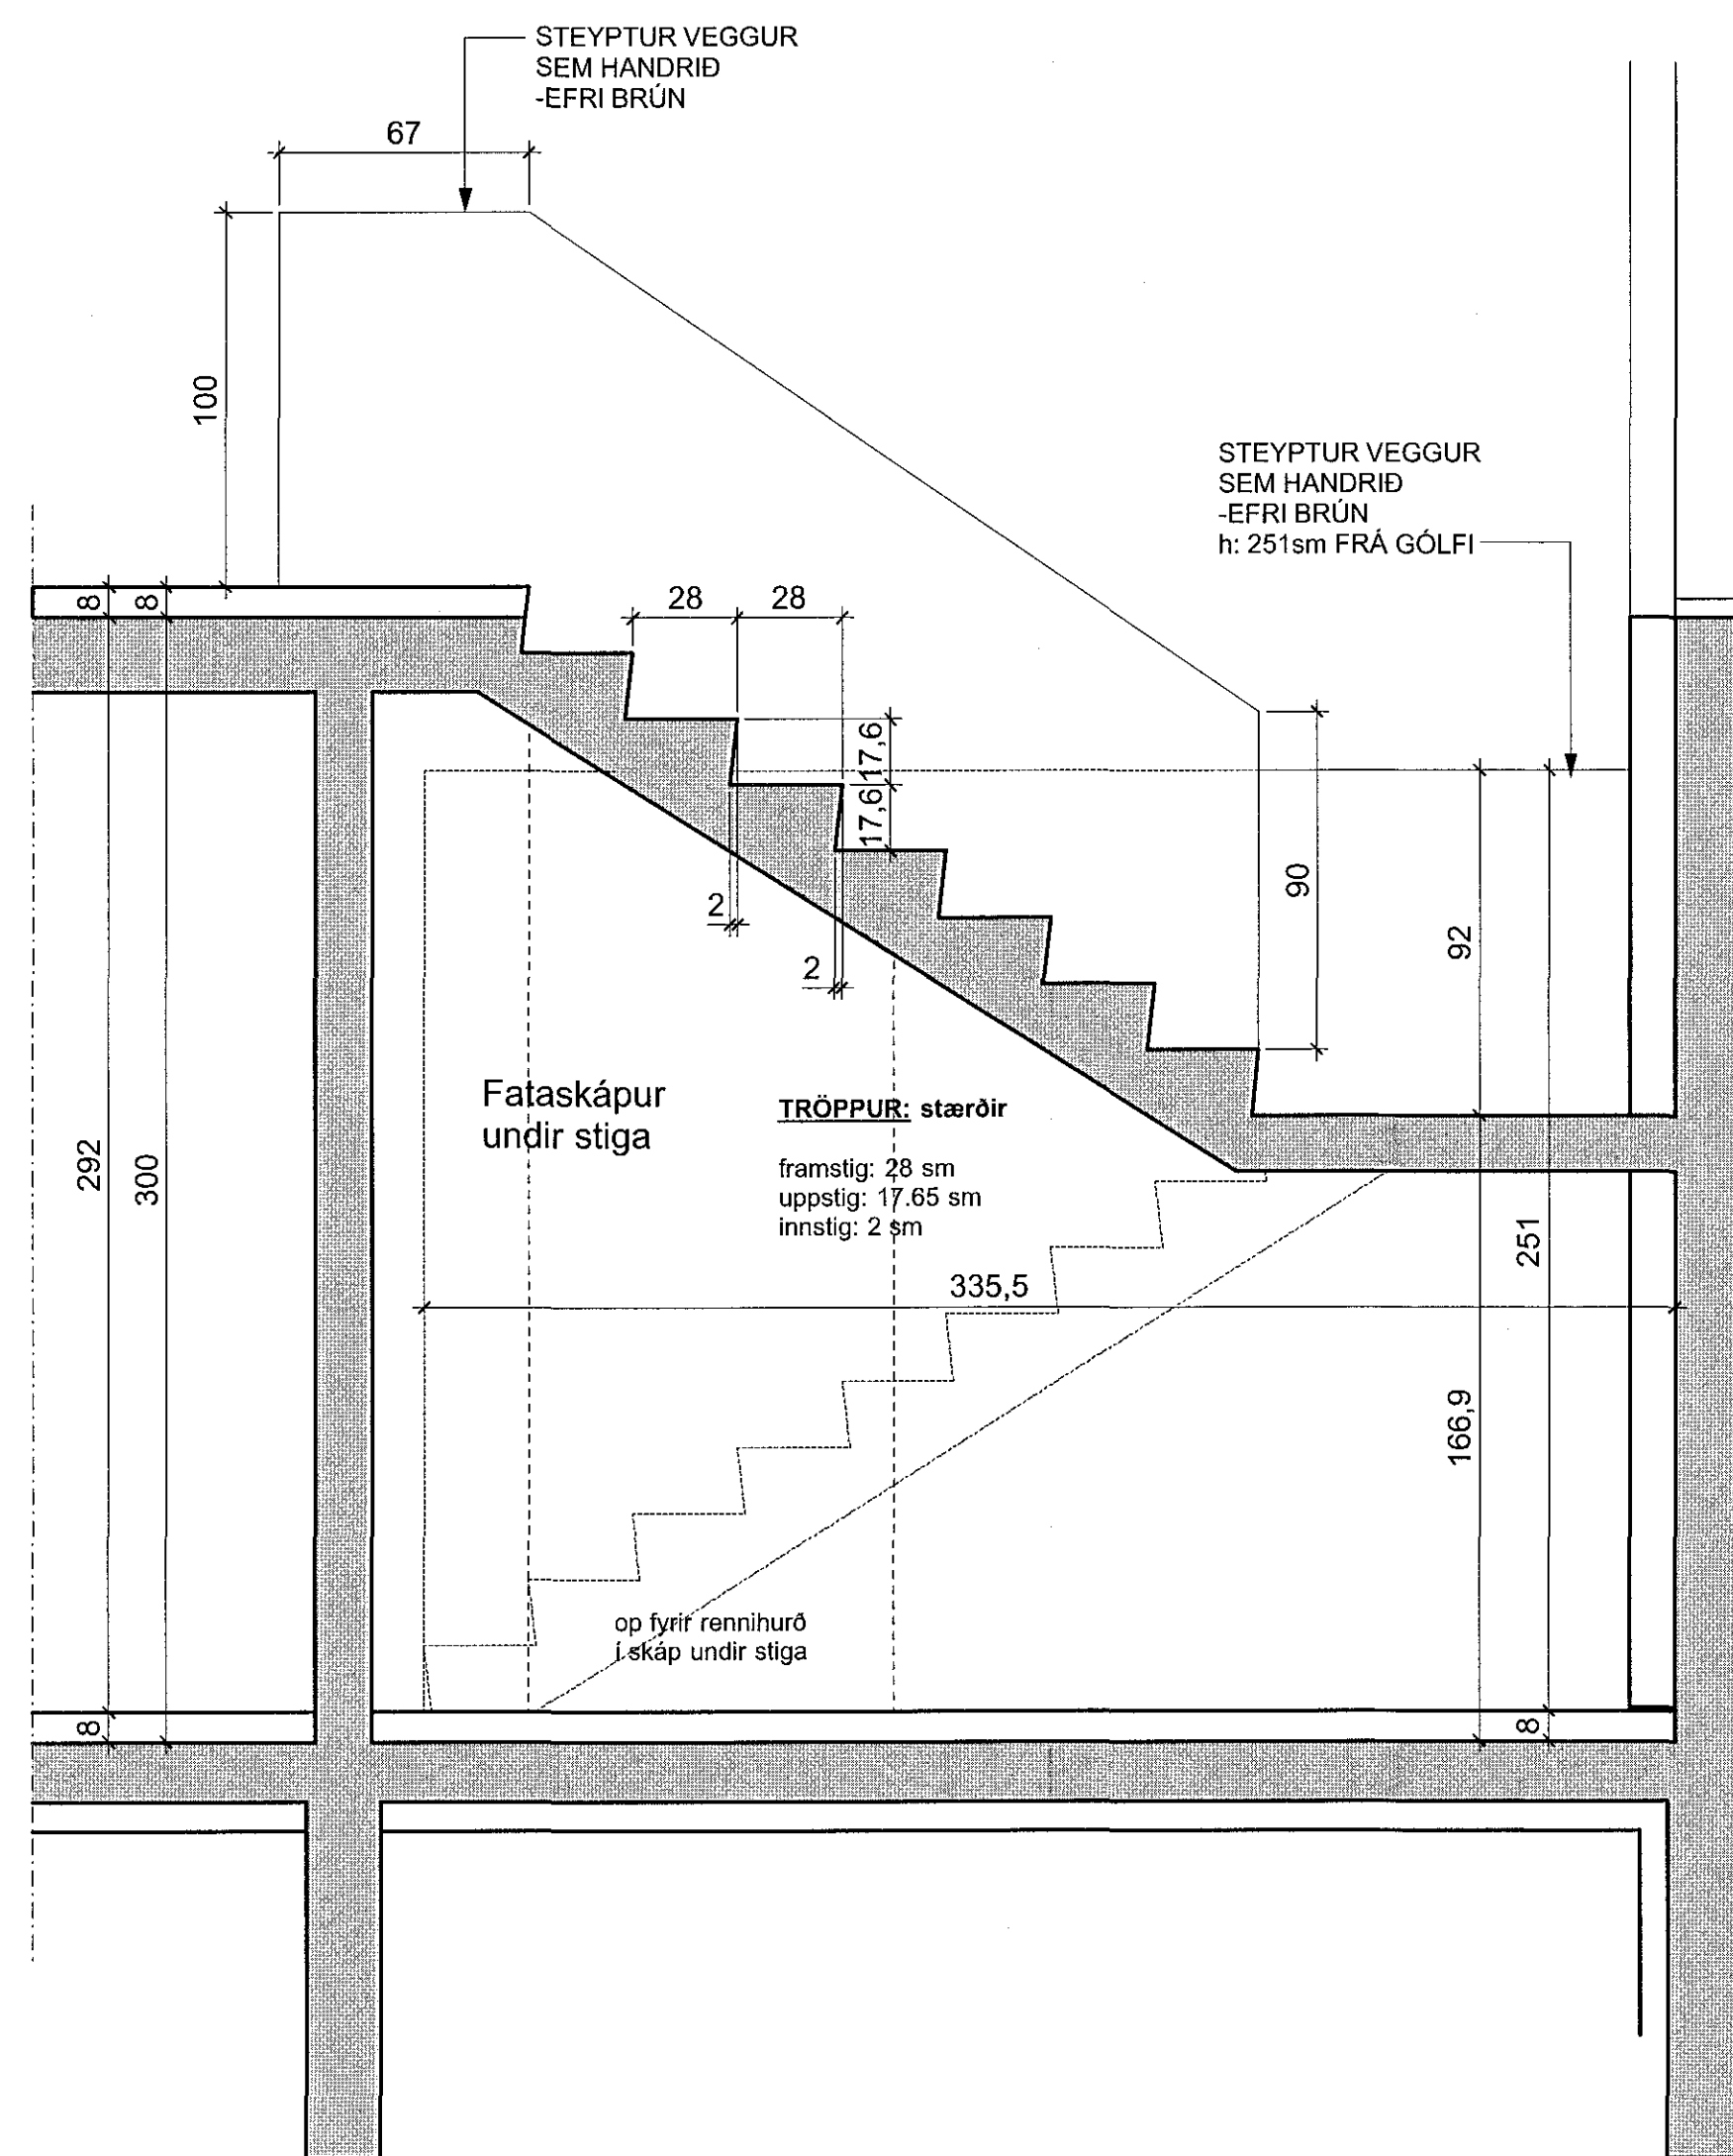

SNID AA 1:20
 - STEINSTEYPTUR STIGI
 INNANHÚSS Í SKÁLA

ATH.
 - MÁLSETNINGAR ERU Í SM
 - MÆLIÐ EKKI AF TEIKNINGUM
 - MISRÆMI Í TEIKNINGUM TILKYNNIST ARKITEKTUM STRAX.
 - ÖLL MÁL TAKIST Á STADNUM FYRIR SMÍÐI.

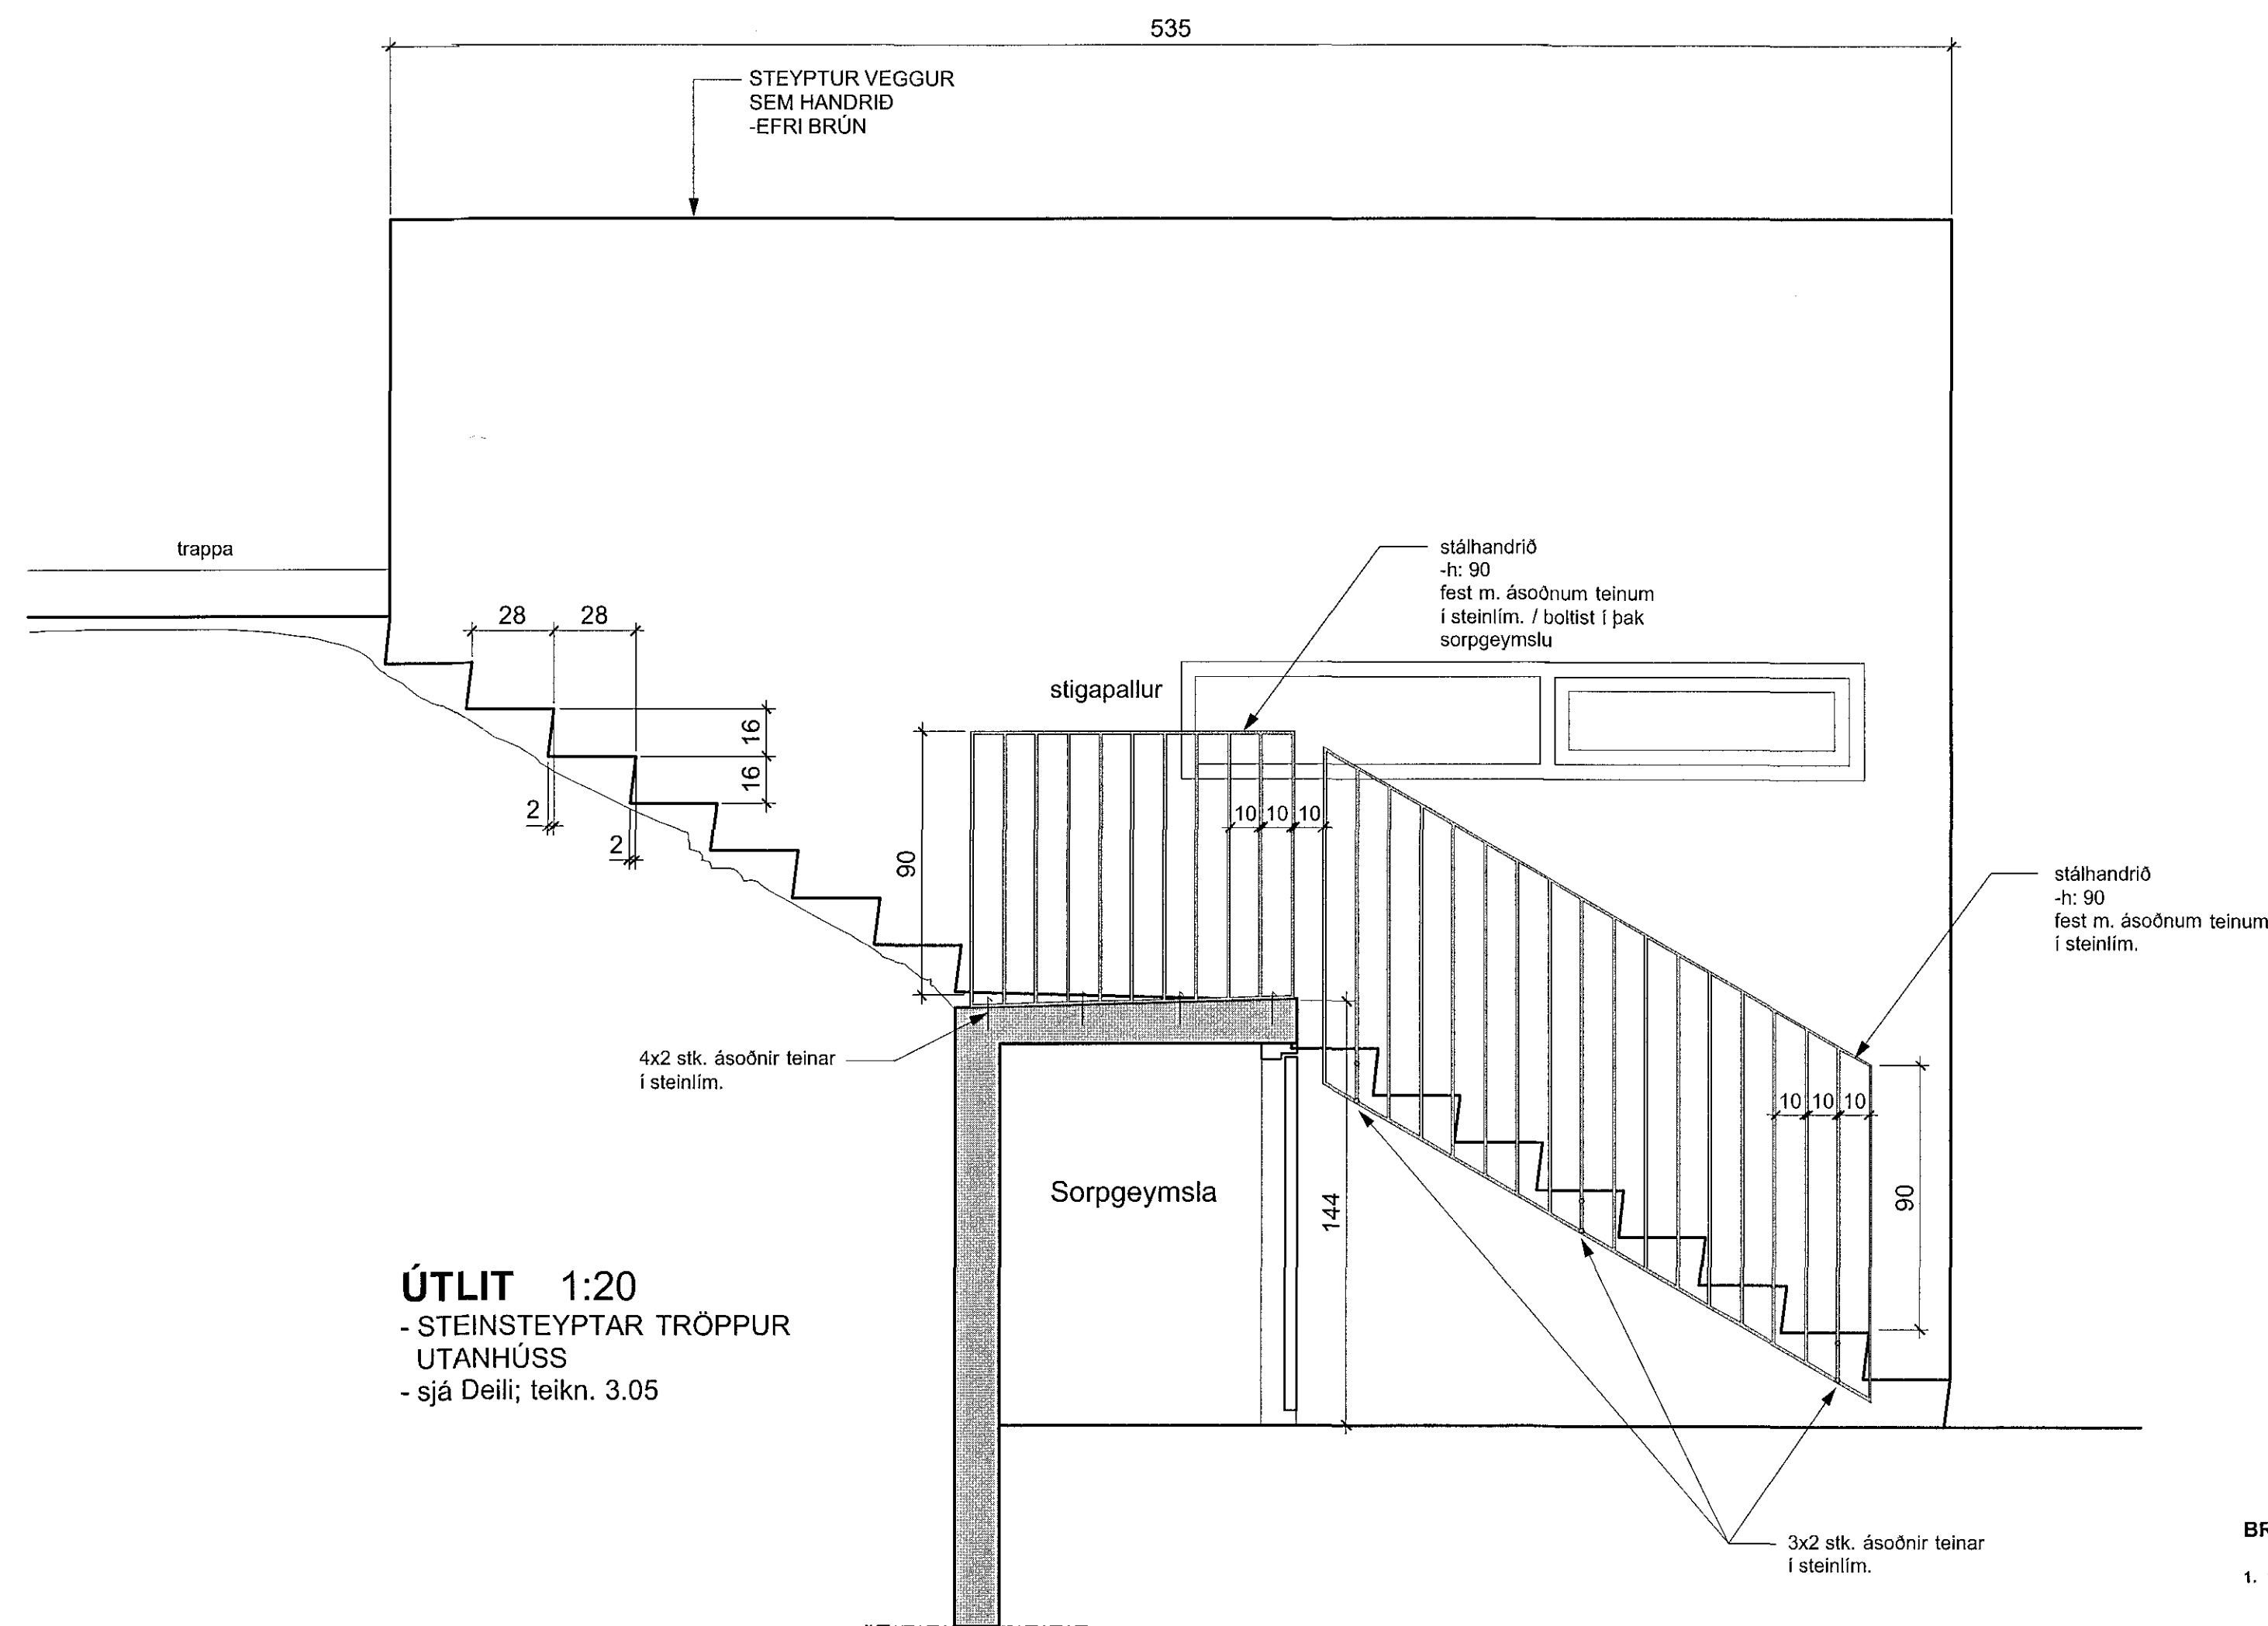

ÚTLIT 1:20
 - STEINSTEYPTAR TRÖPPUR
 UTANHÚSS
 - sjá Deili; teikn. 3.05

BREYTINGAR:

1. 1.5.14 - Breytingar á einangrun, útveggjum, útveggjaþeiningum, sorpgeymslu og innihurðum.
- 2.
- 3.

FURUÁS 43 HAFNARFIRDI

SÉRTEIKNINGAR

Sígar, útröppur, handrið og sorpgeymsla

3.04

Dagur: 26.06.07

M.kv: 1:20

RÝMA arkitektar
 Stórhóla 17, 110 Reykjavík sími: 699 5665 www.ryma.is hl: 711933-2110
 höfundur: guðmundur rýma & sonar E.Ú. höfunda- og höfundarhljóði: hl: 230662-3078

Gunnar Köt