



GRUNNMYND 1:20
 - STEINSTEYPTAR SVALIR
 OG GLERHANDRÍÐ

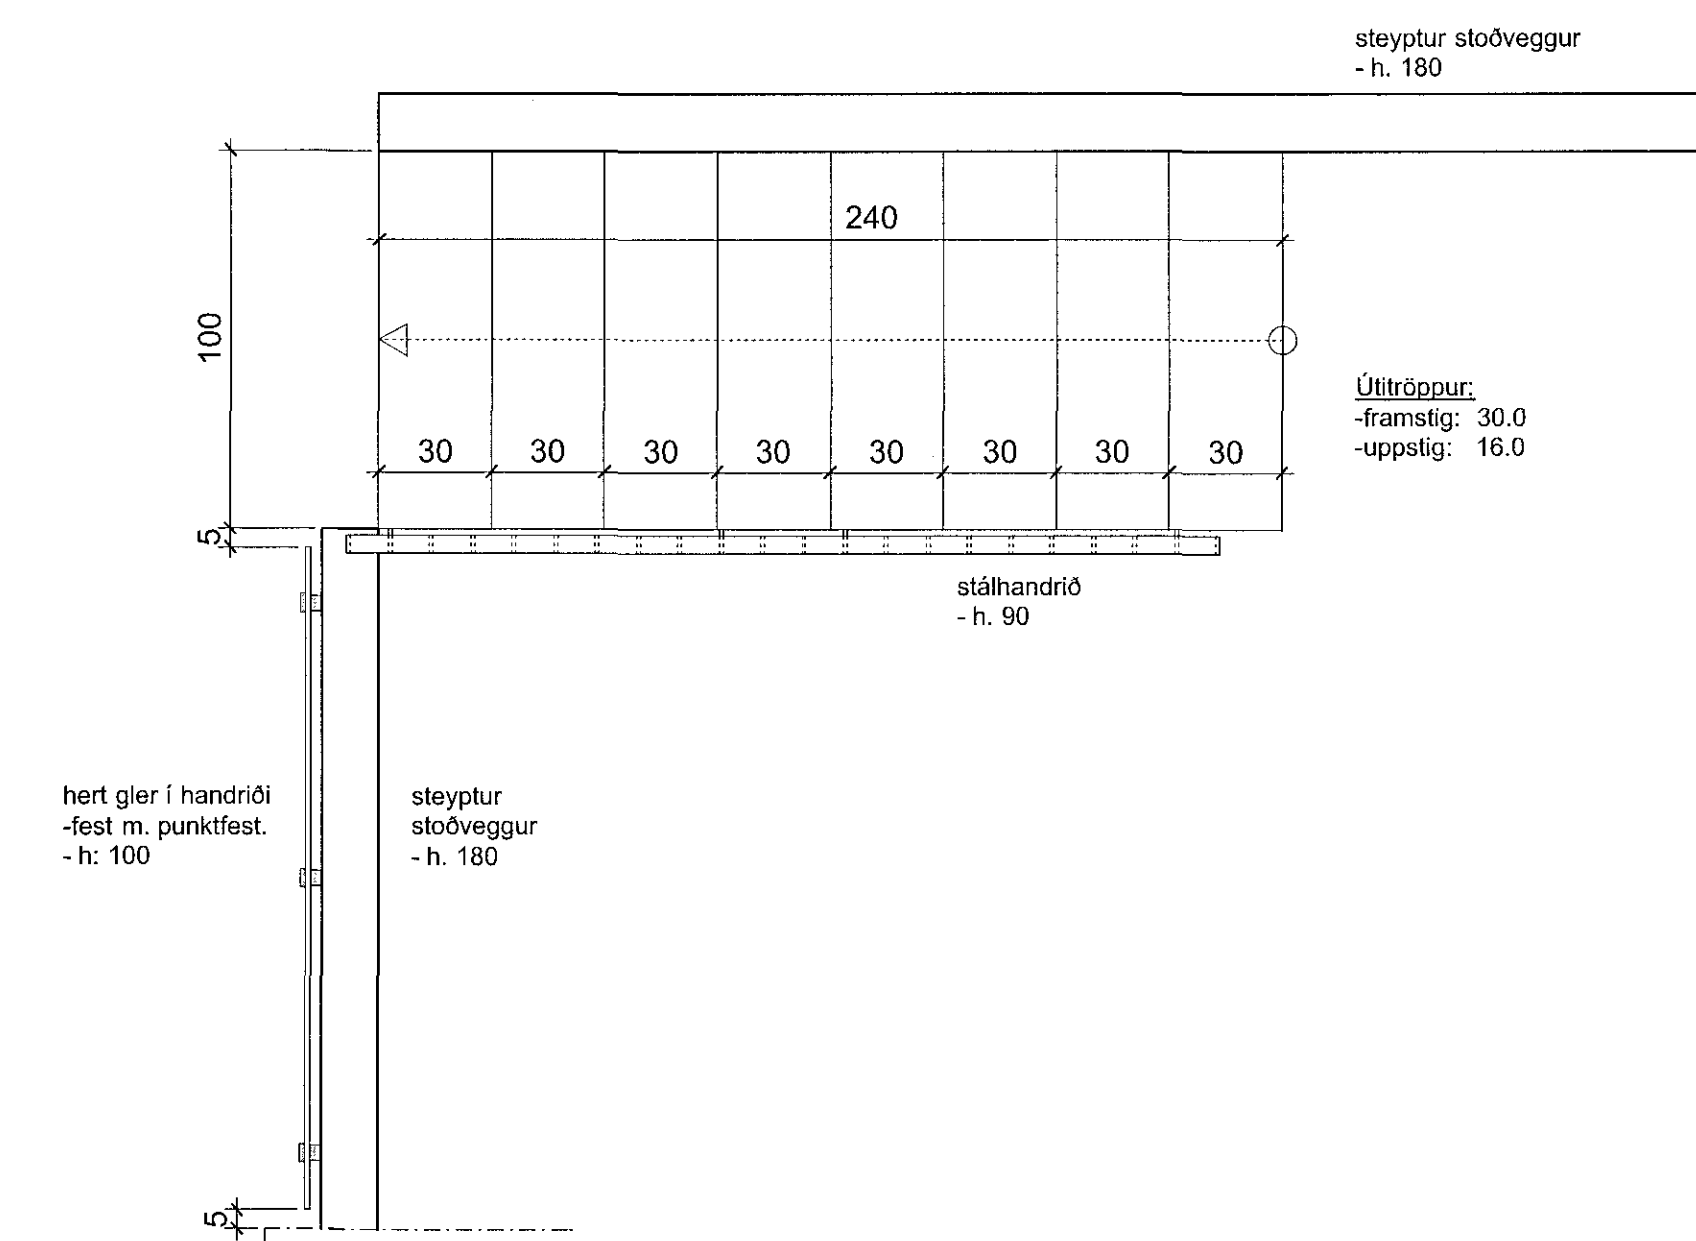


GRUNNMYND 1:20
 - STEINSTEYPTAR TÖPPUR
 UTANHÚSS
 - sjá Deili; teikn. 3.05

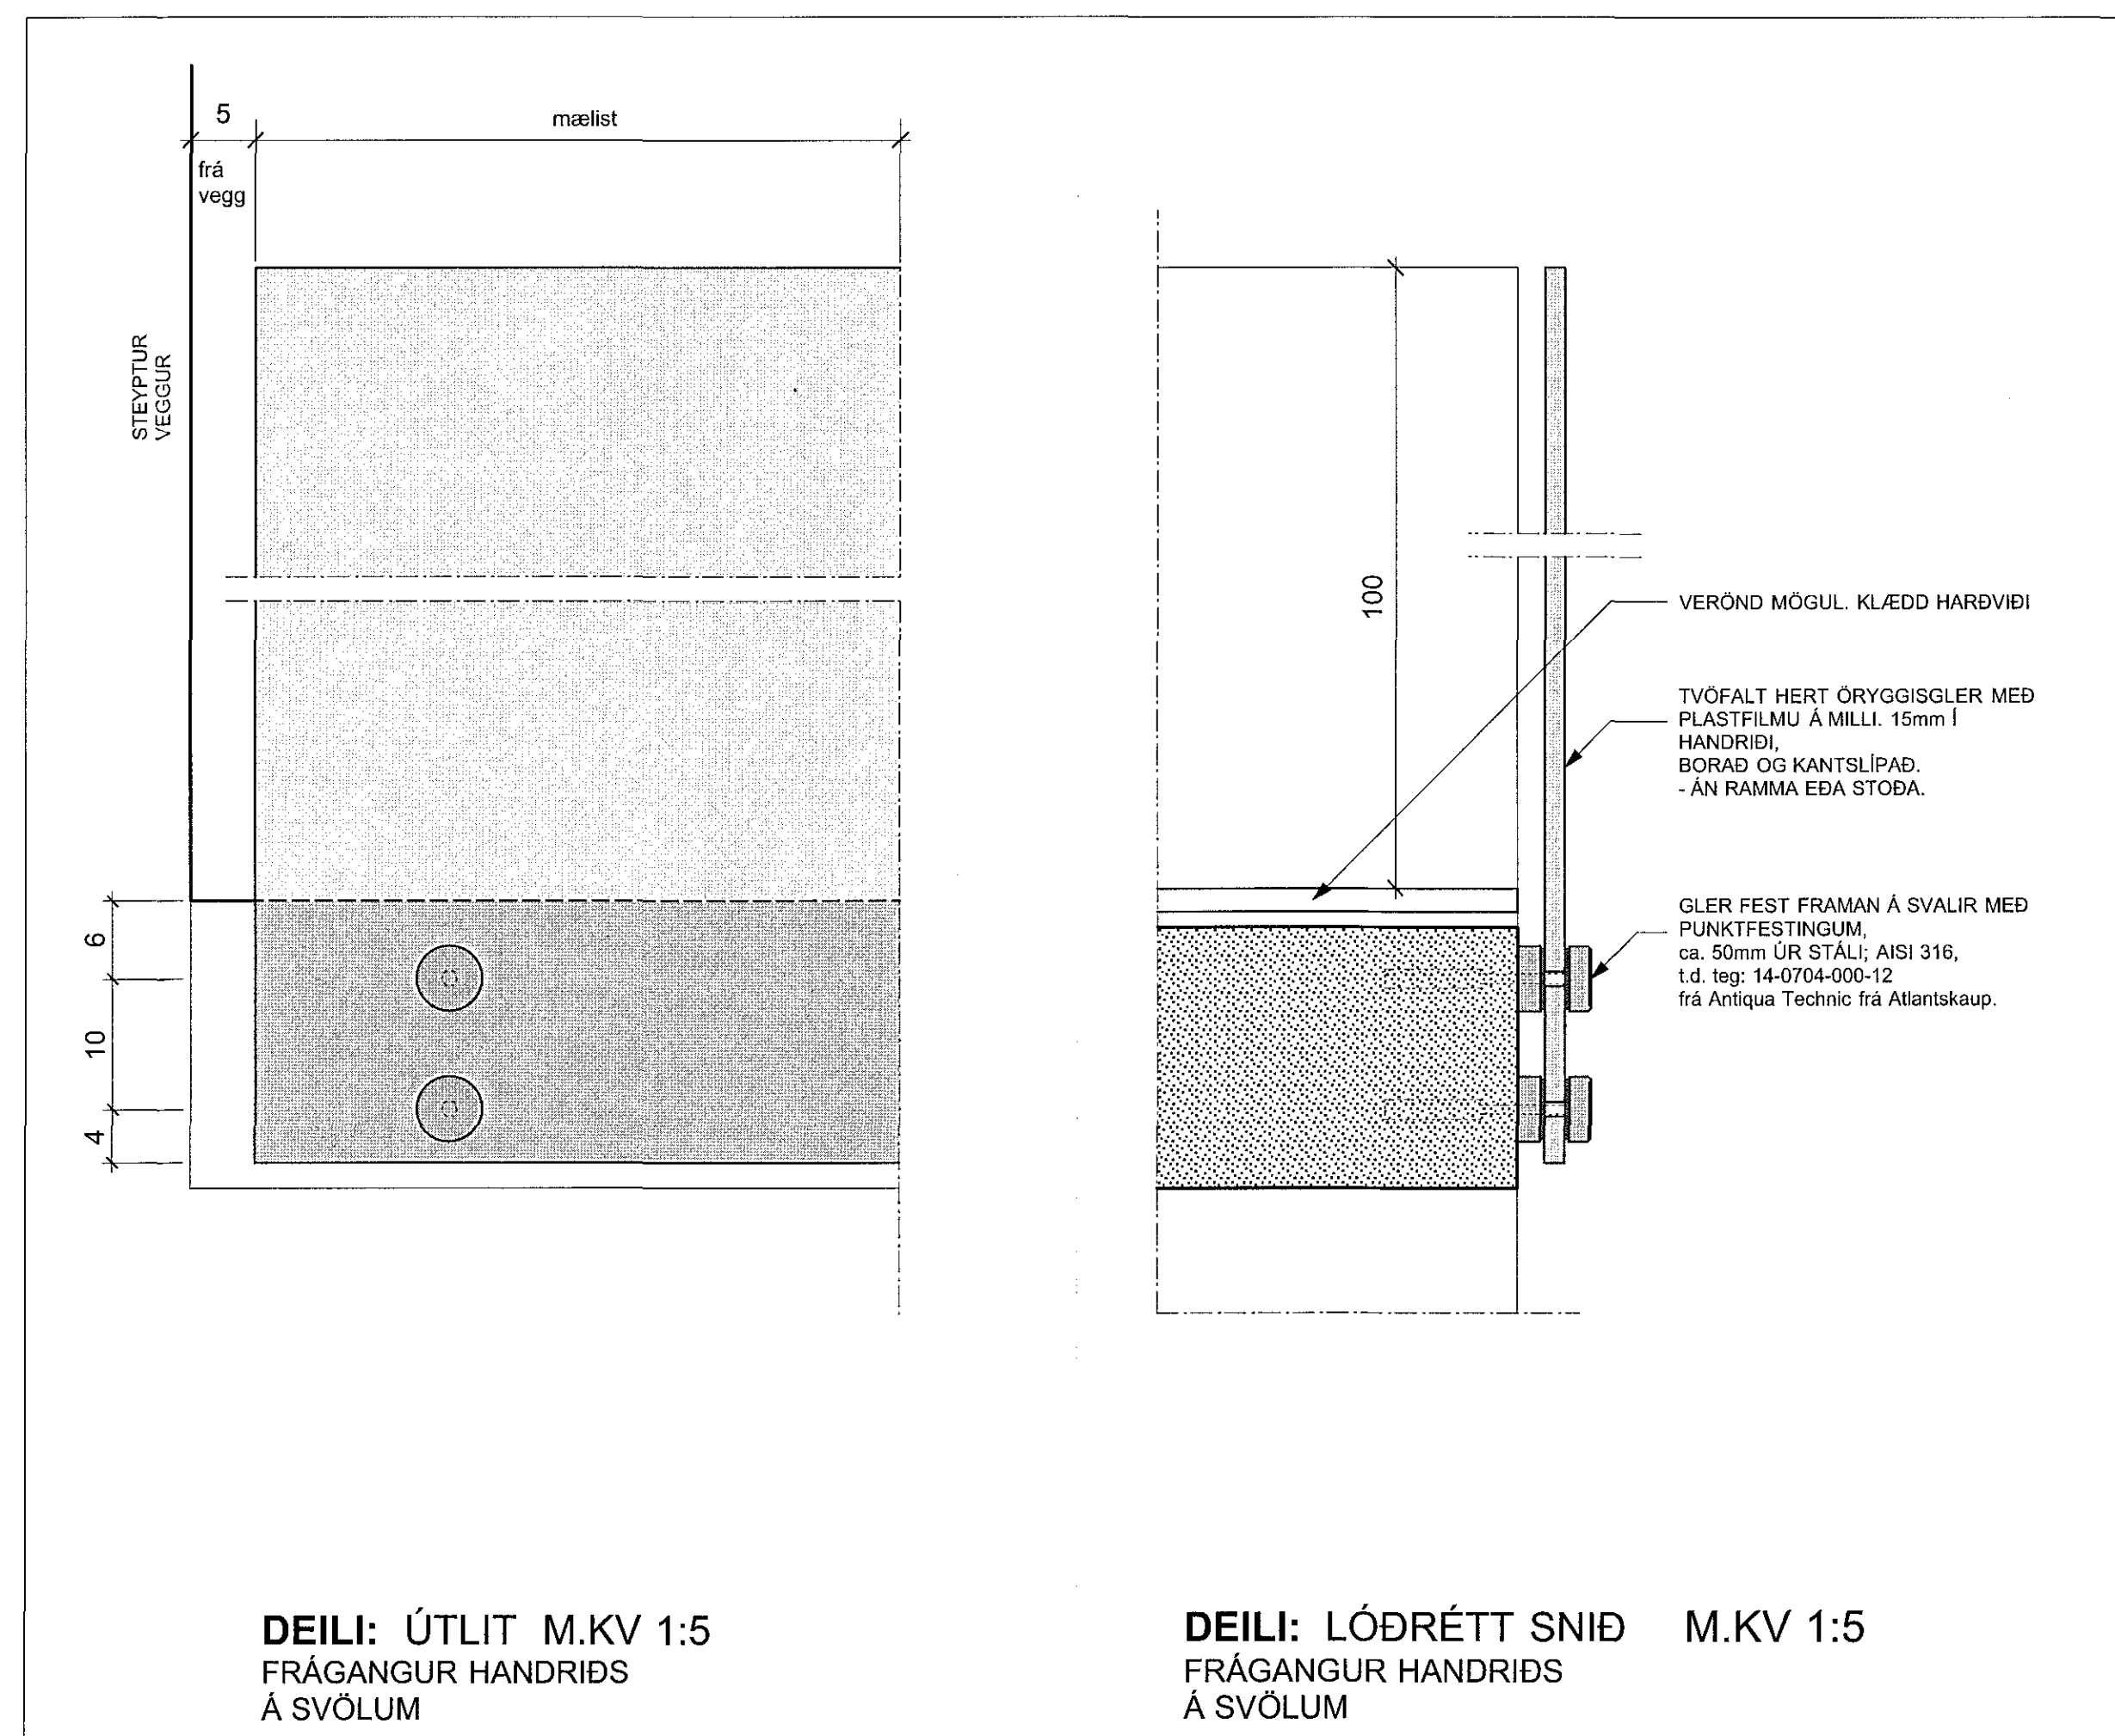


DEILI: ÚTLIT M.KV 1:5
 FRÁGANGUR HANDRÍÐS
 Á SVÖLUM

DEILI: LÓDRÉTT SNIÐ M.KV 1:5
 FRÁGANGUR HANDRÍÐS
 Á SVÖLUM

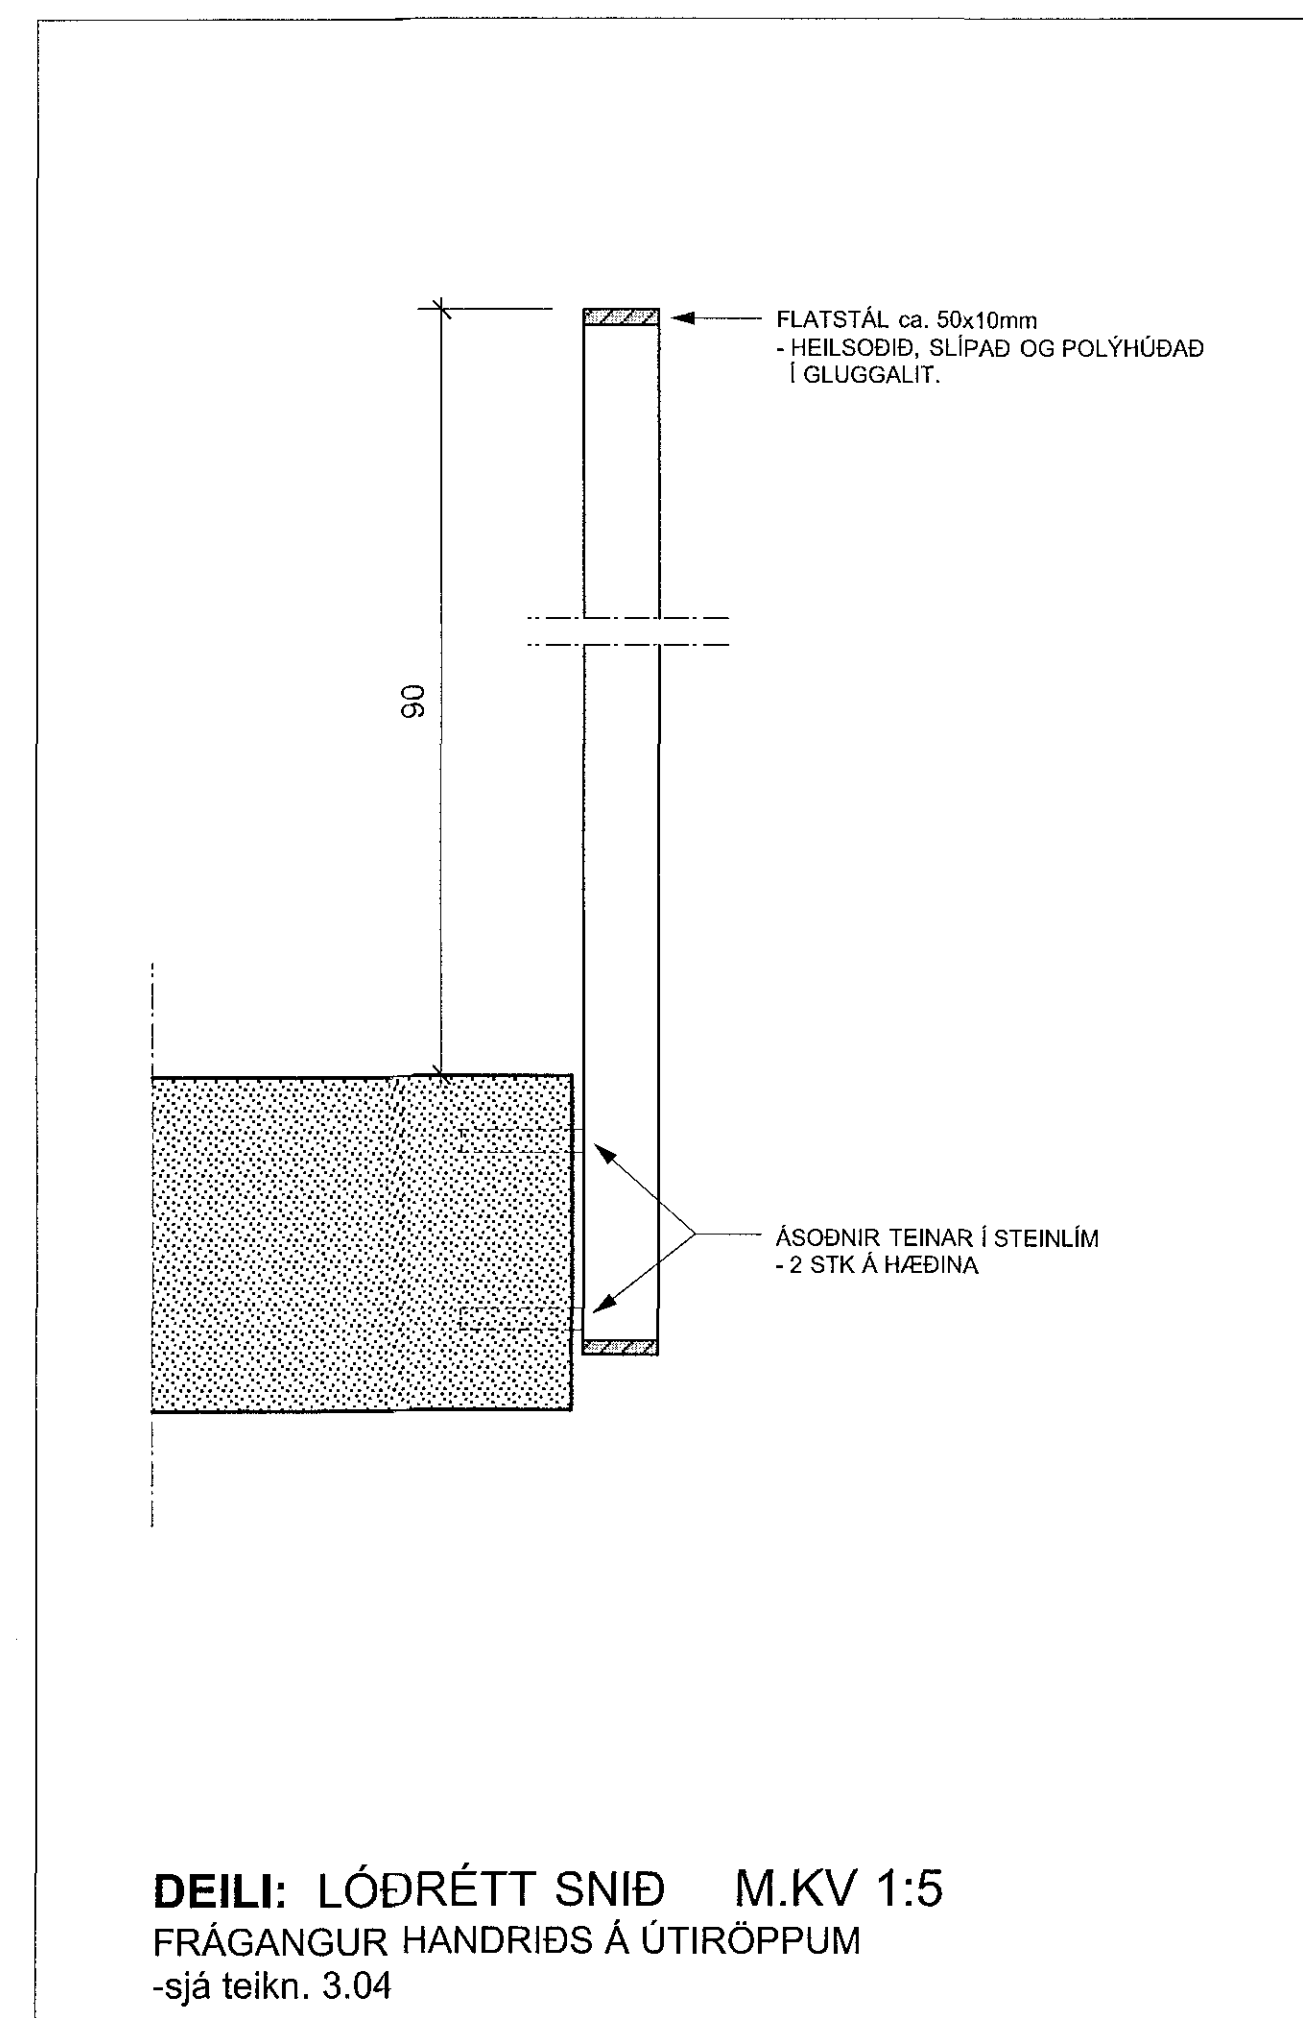

DEILI: LÓDRÉTT SNIÐ M.KV 1:5
 FRÁGANGUR HANDRÍÐS Á ÚTRÖPPUM
 -sjá teikn. 3.04

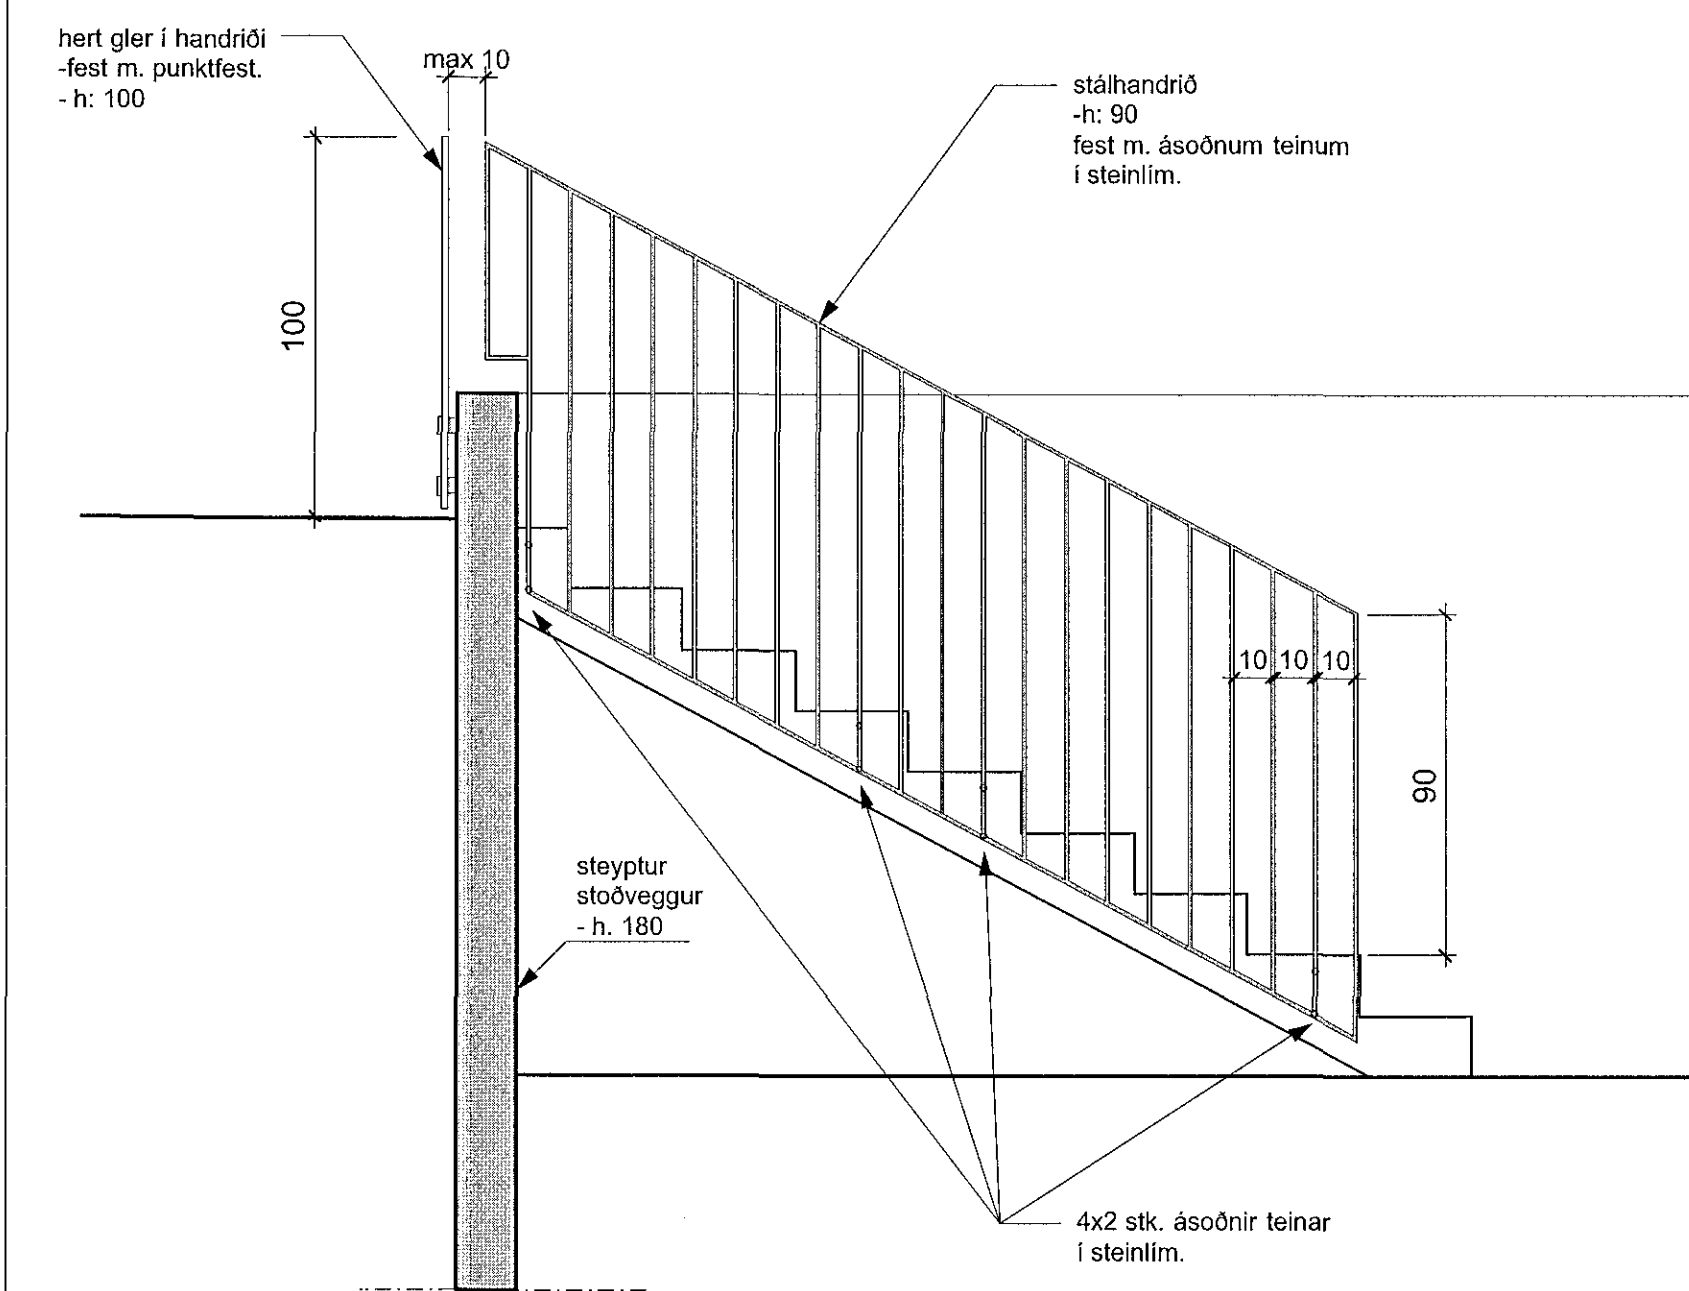

ÚTLIT 1:20
 - STEINSTEYPTAR TRÖPPUR OG HANDRÍÐI
 UTANHÚSS
 - sjá Deili; teikn. 3.05

- BREYTINGAR:**
1. 1.5.14 - Breytingar á einangrun, úrveggjum, úrveggjaklæðningum, sorpgeytslu og innihurðum.
 - 2.
 - 3.

FURUÁS 43 HAFNARFIRÐI

SErTEIKNINGAR	Dagur: 26.08.07	3.05
Útröppur, svalir og handriði	M.kv: 1:20	
Deili	M.kv: 1:5	

RYMA arkitektar
 Stofuhóla 17, 110 Reykjavík sími: 598 9666 www.ryma.is tlf: 711065-2310
 netfang: gunnar@ryma.is Gunnar Páll Krúttsson arkitekt tlf: 200662-3878

ATH.
 - MÁLSETNINGAR ERU Í SM.
 - MÆLIÐ EKKI AF TEIKNINGUM.
 - MISRÆMI Í TEIKNINGUM TILKYNNIST ARKITEKTUM STRAX.
 - ÖLL MÁL TAKIST A STADNUM FYRIR SMÍÐI.