

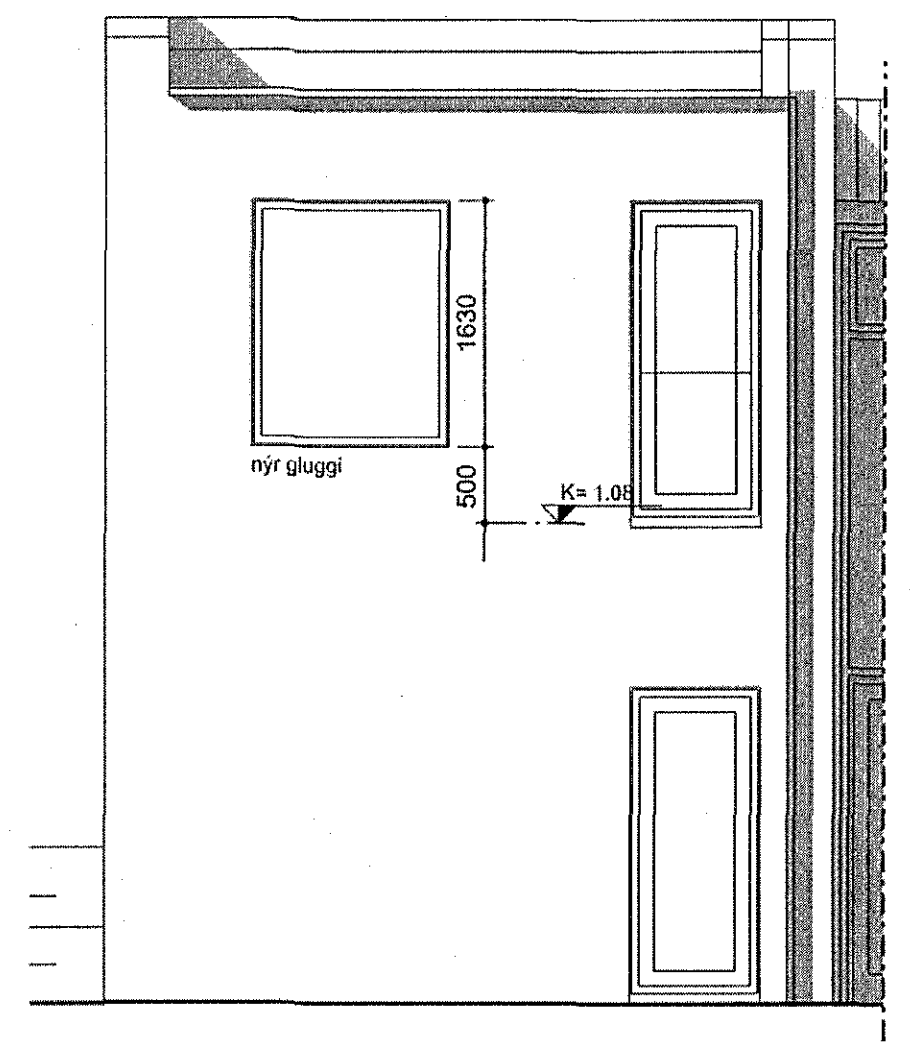
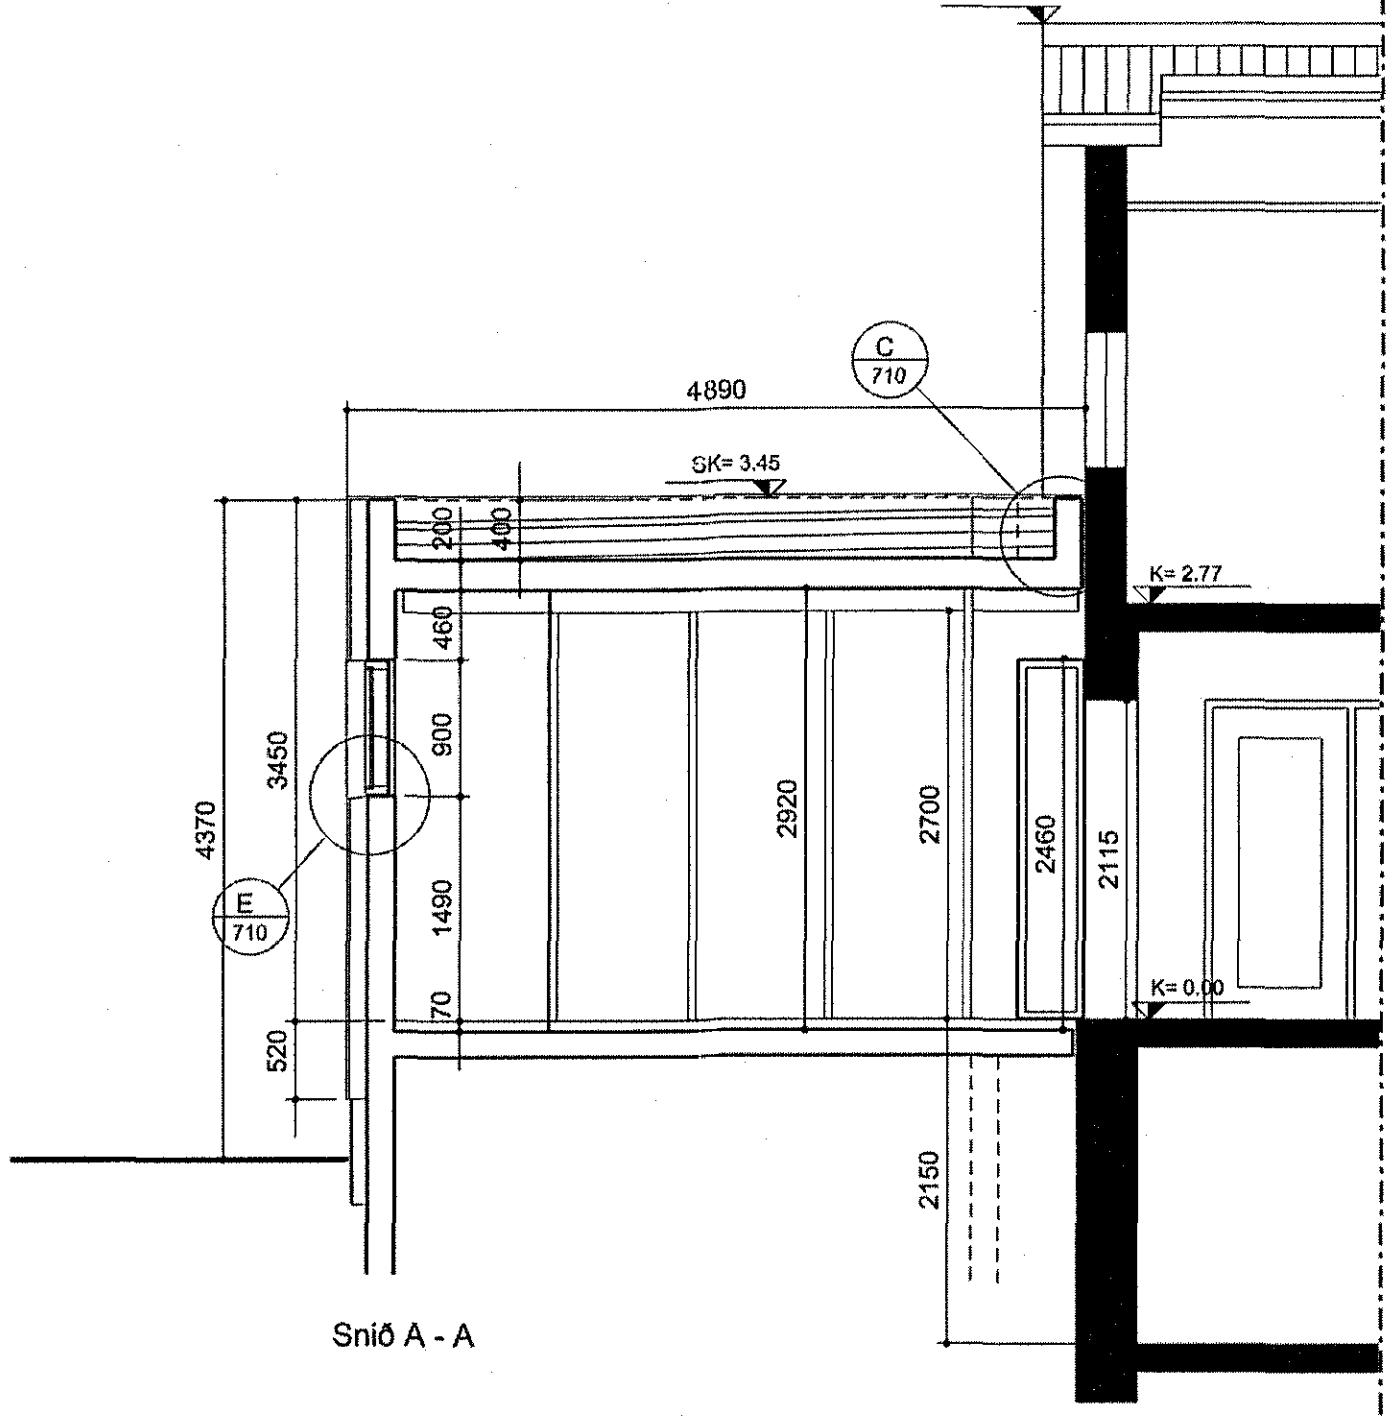
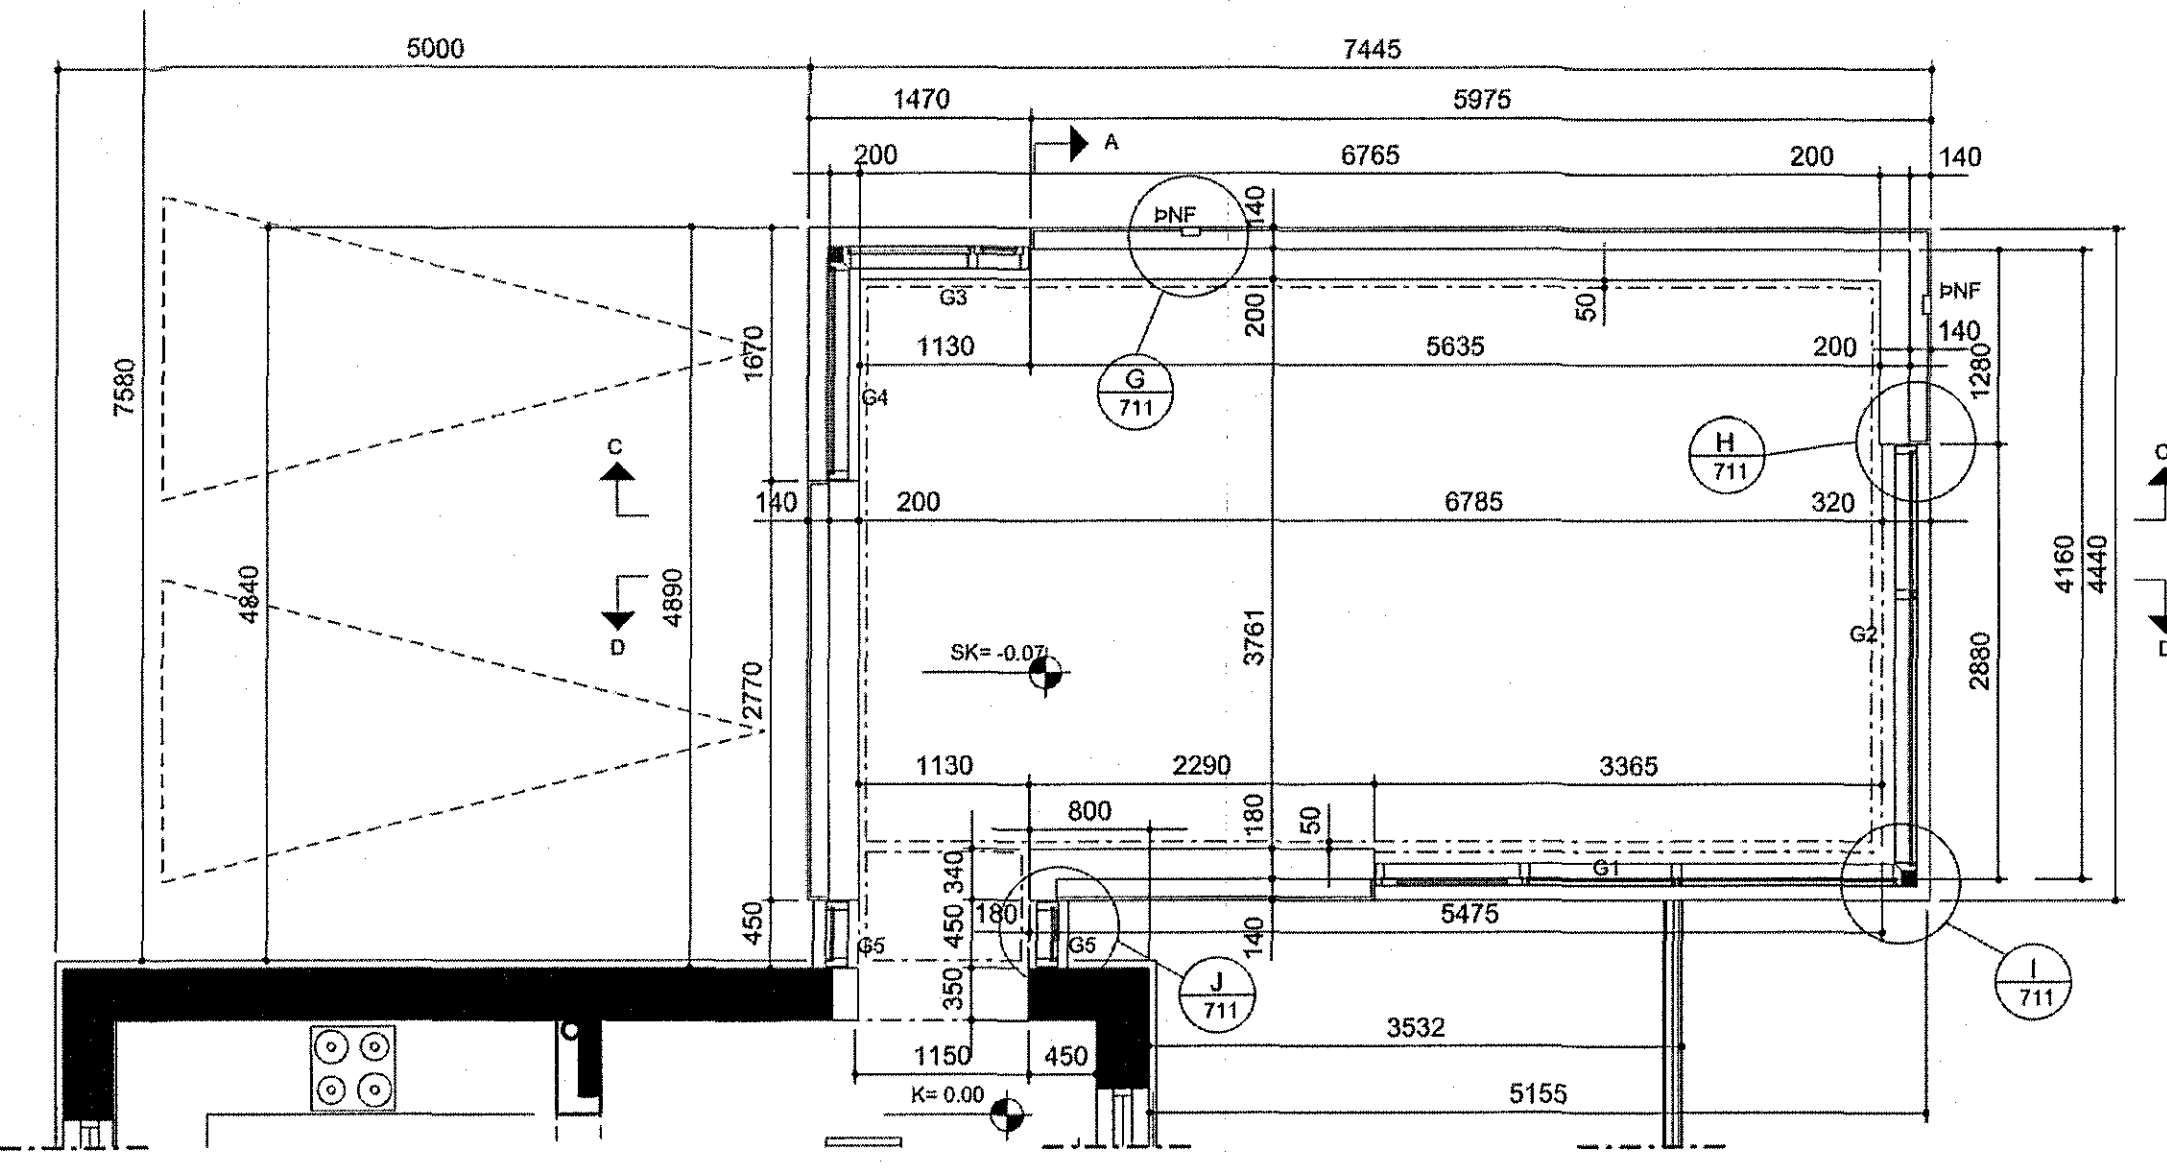



Klæðning er læst ál í sama lit og á þaki á millibyggingu þ.e. RAL 7016

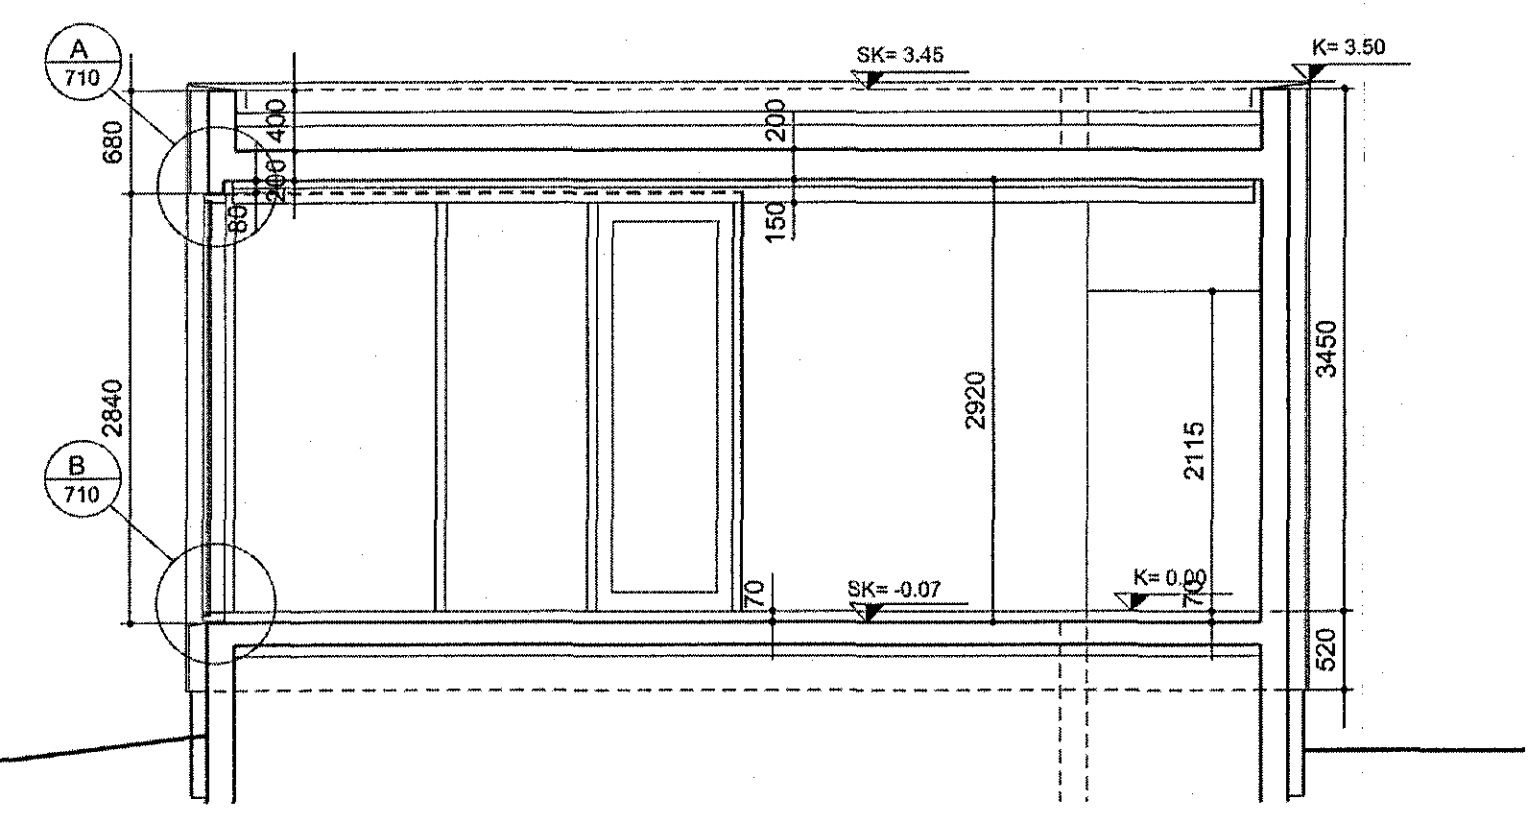


Vestur útlit

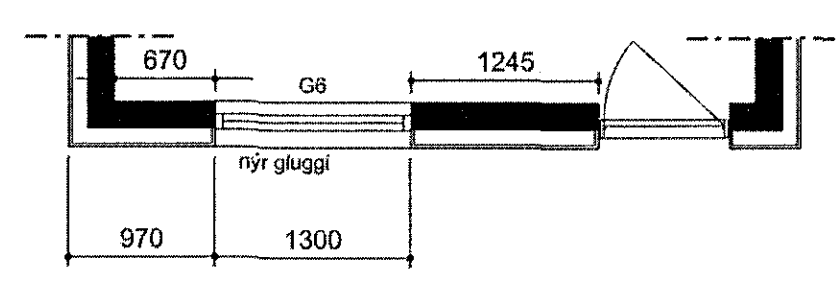


Sníð D - D

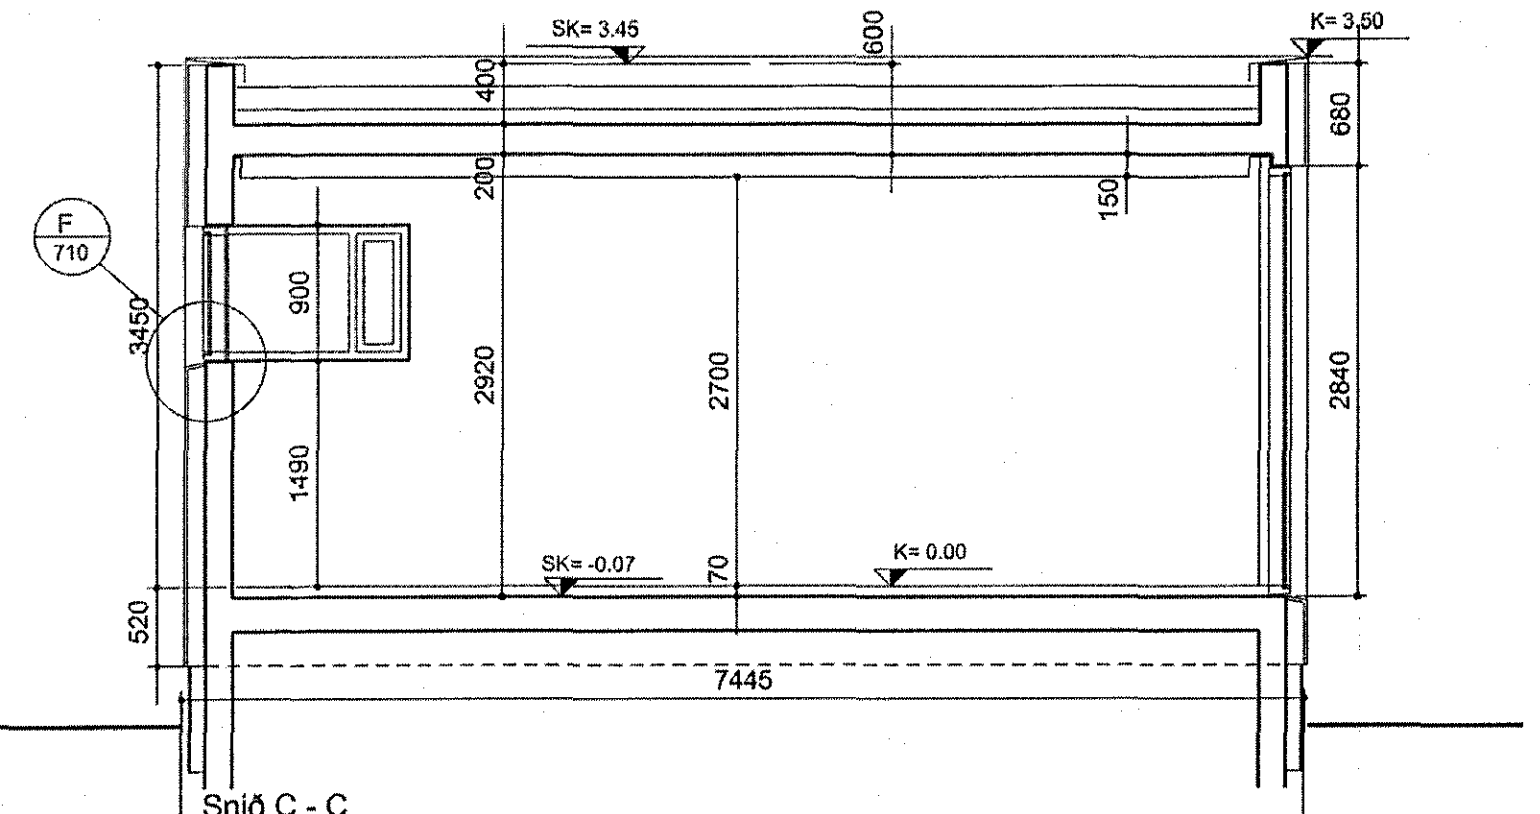



Sníð C - C

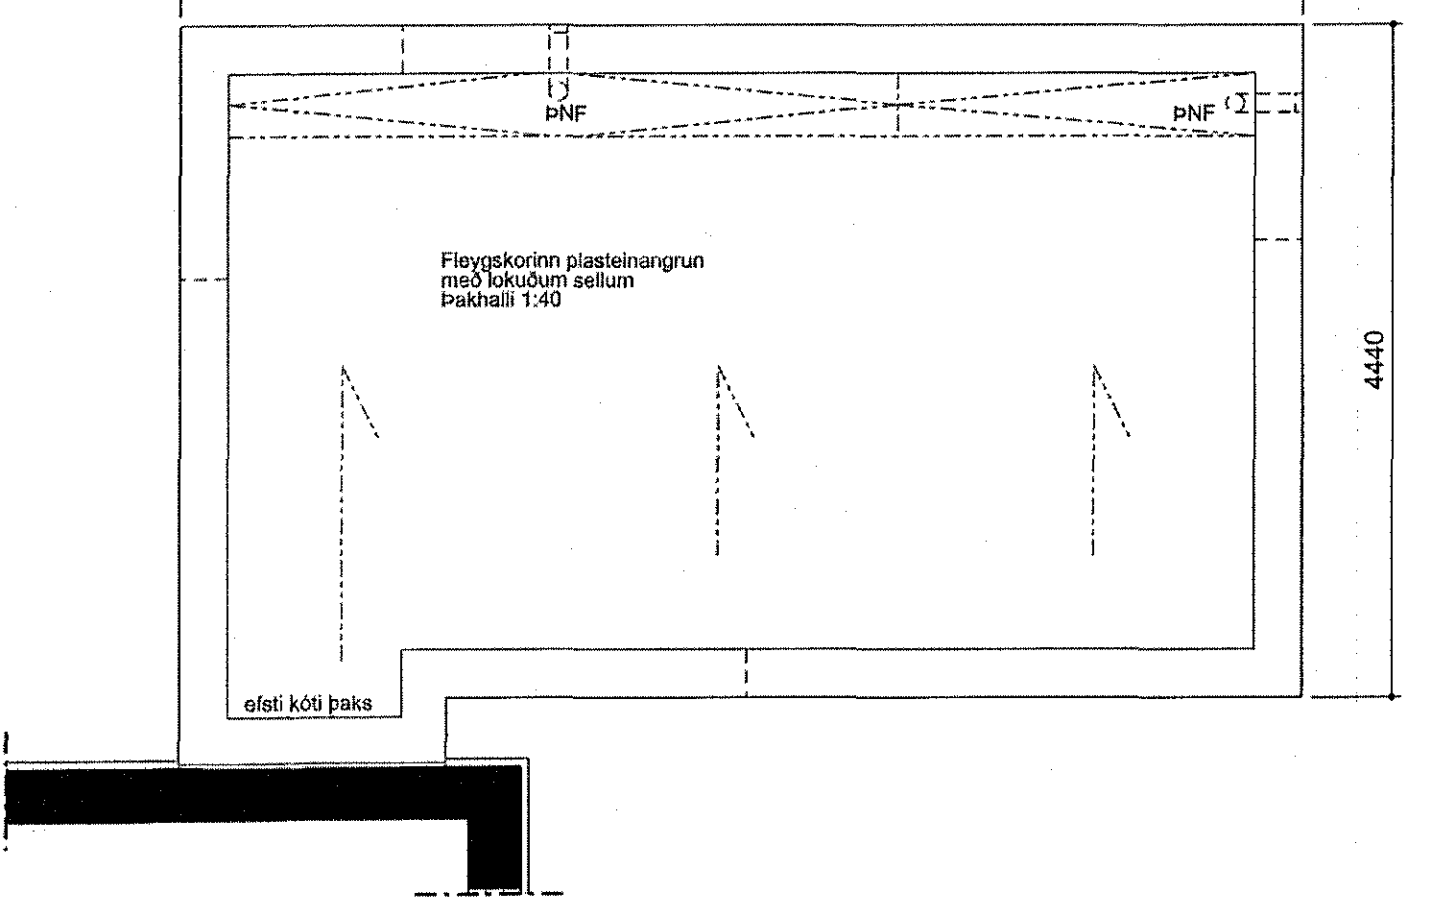


Útlit þak

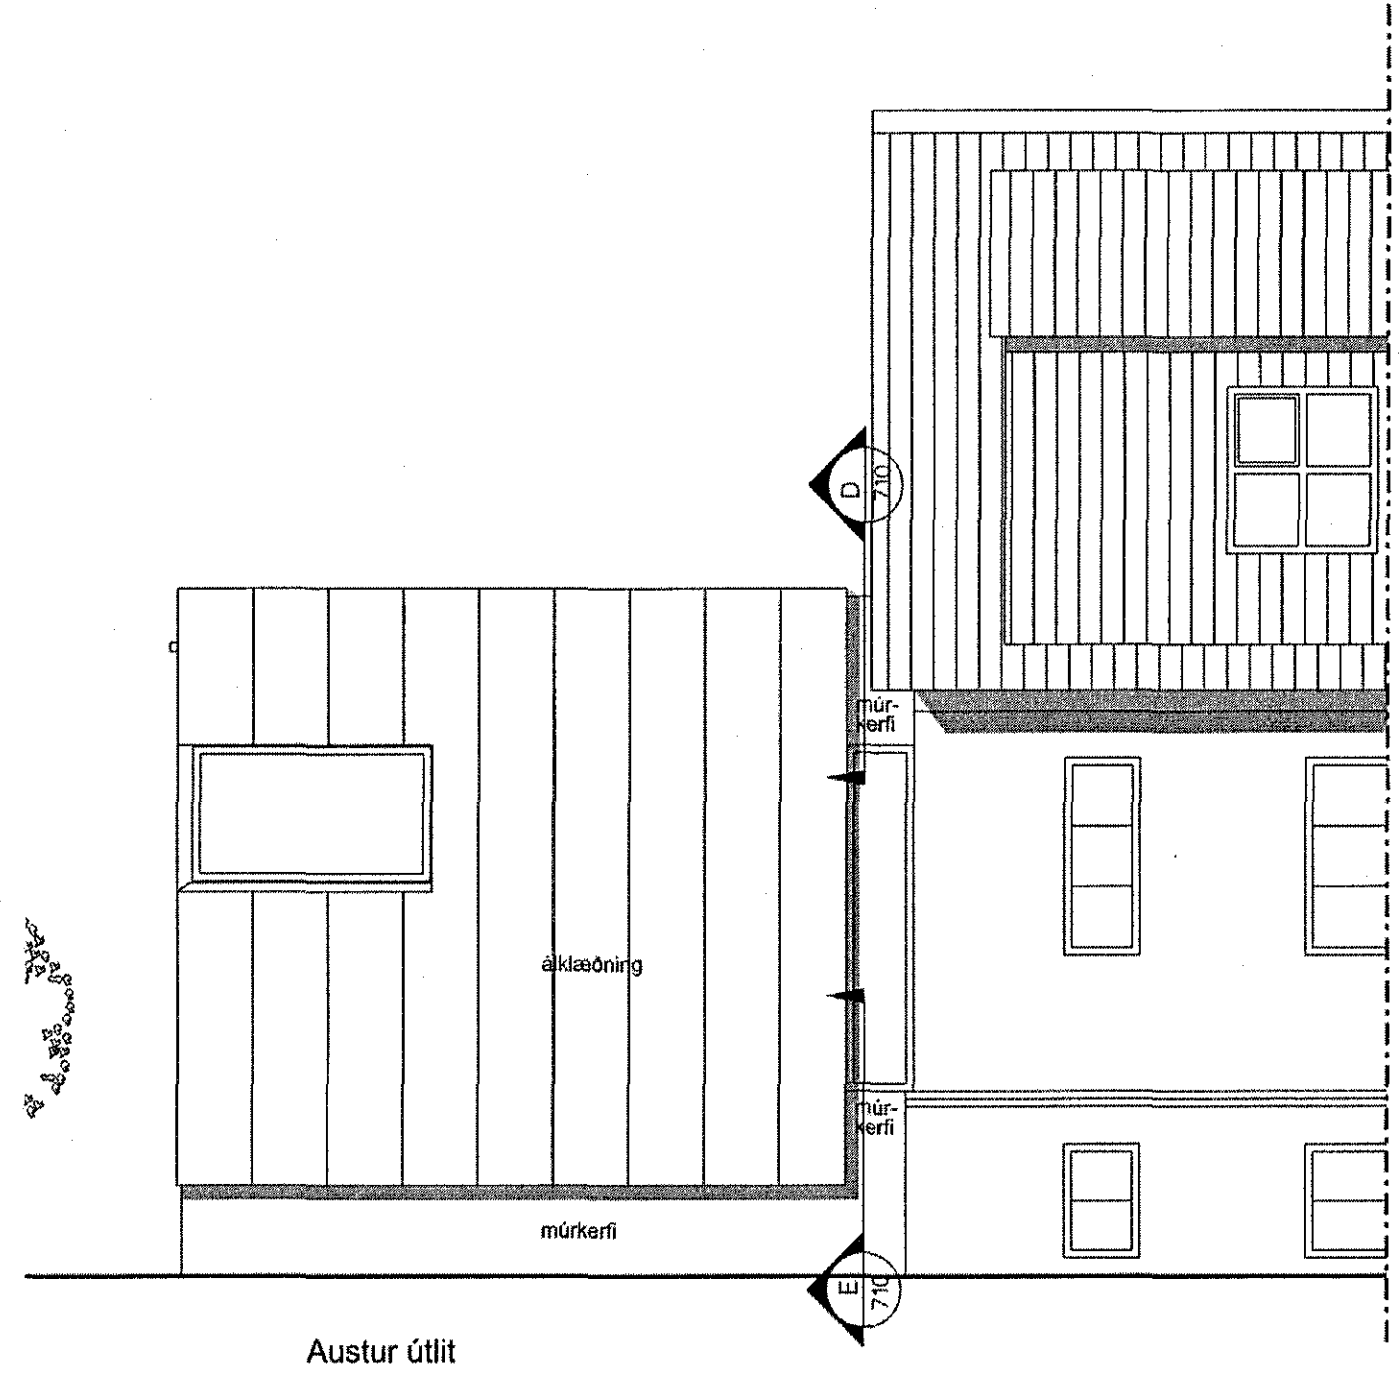

Austur útlit

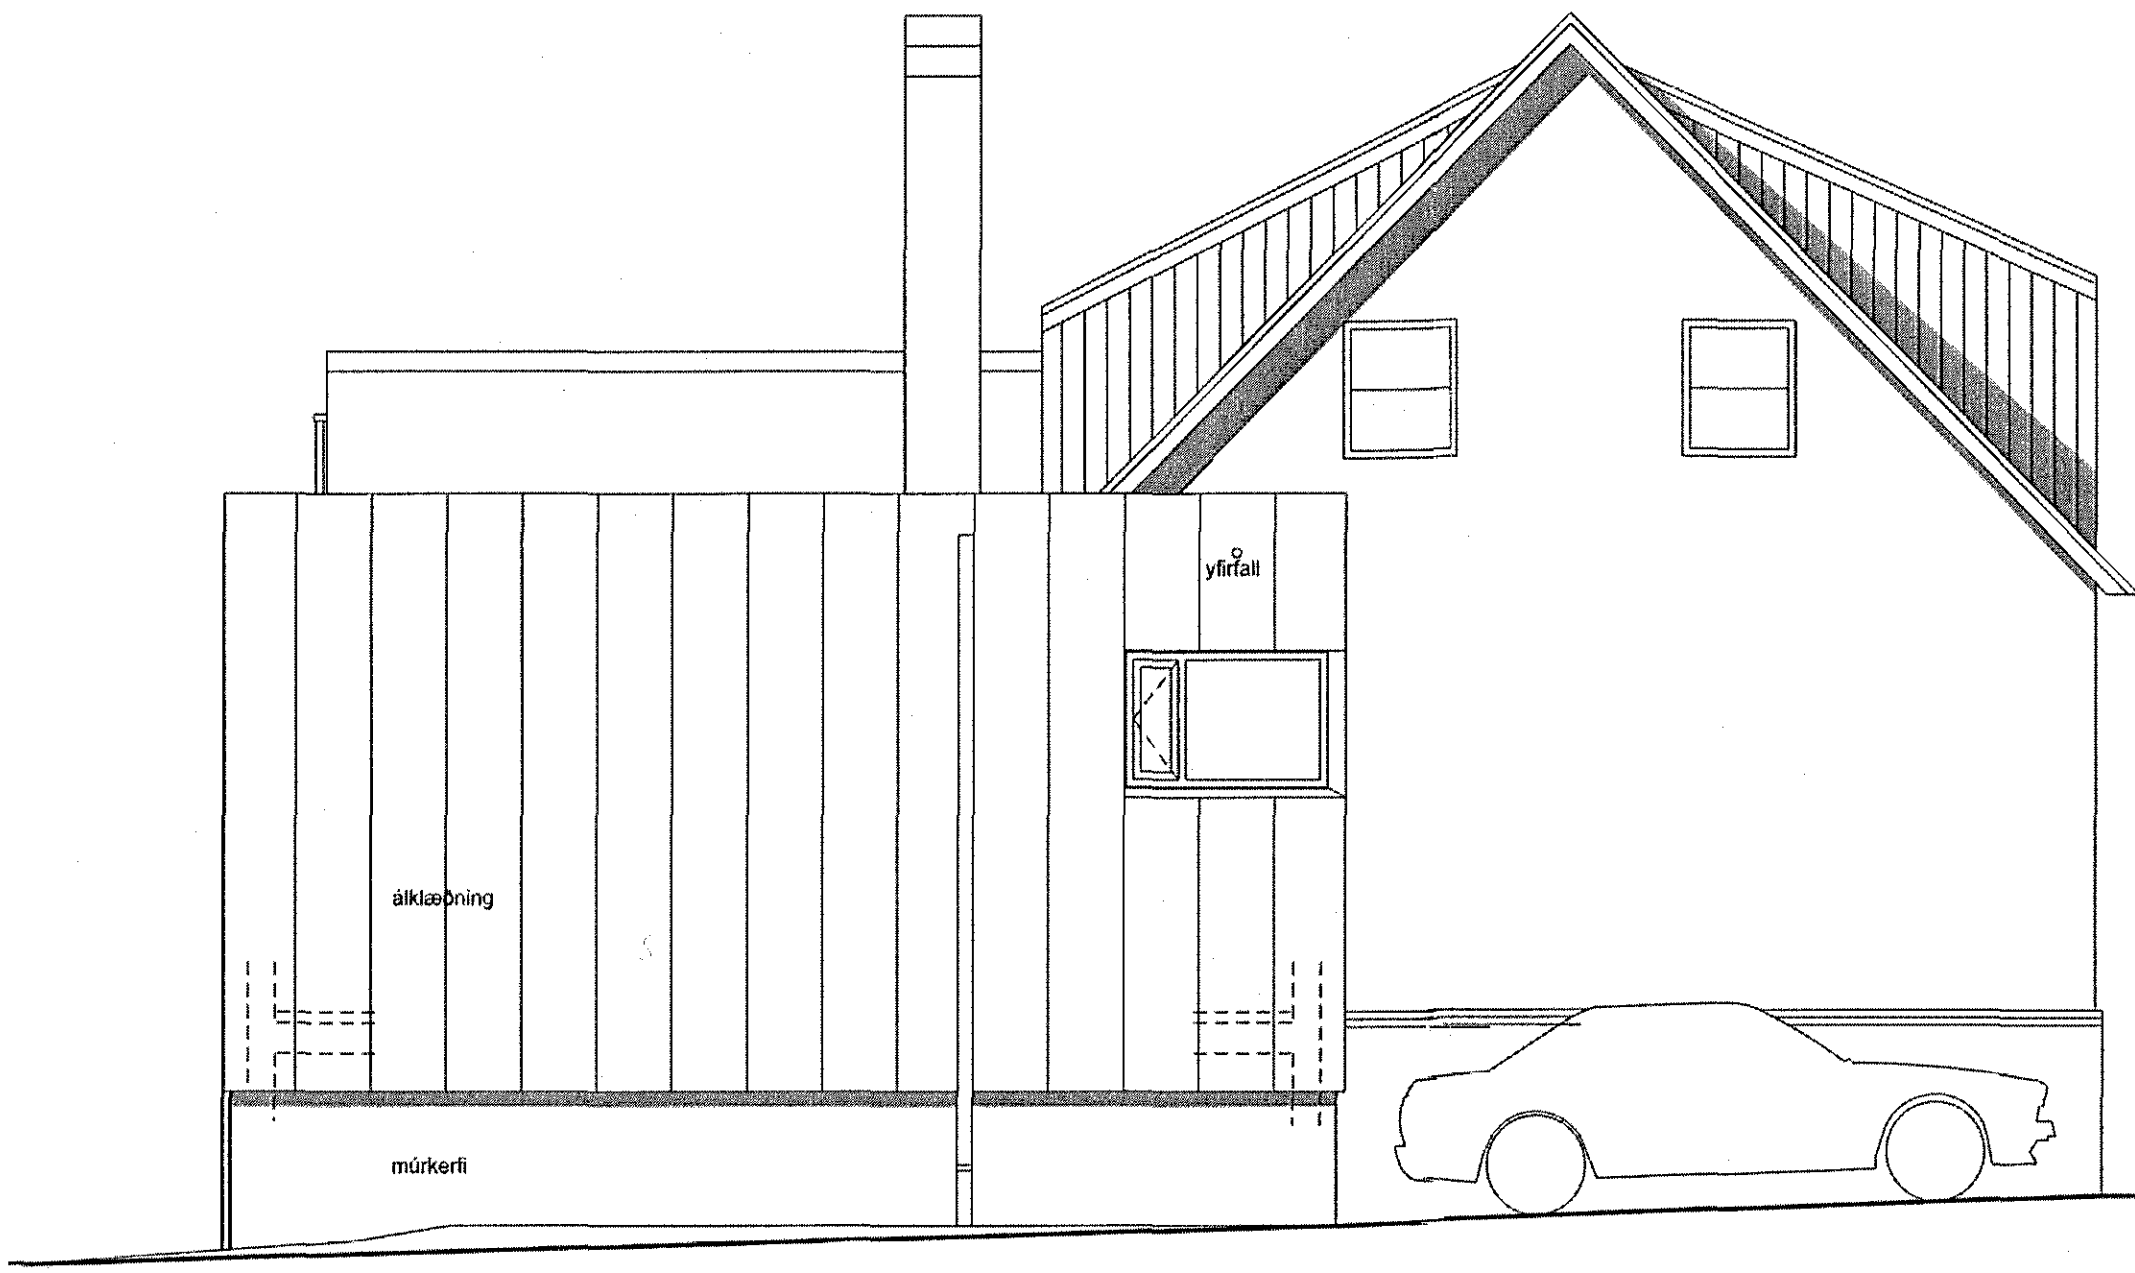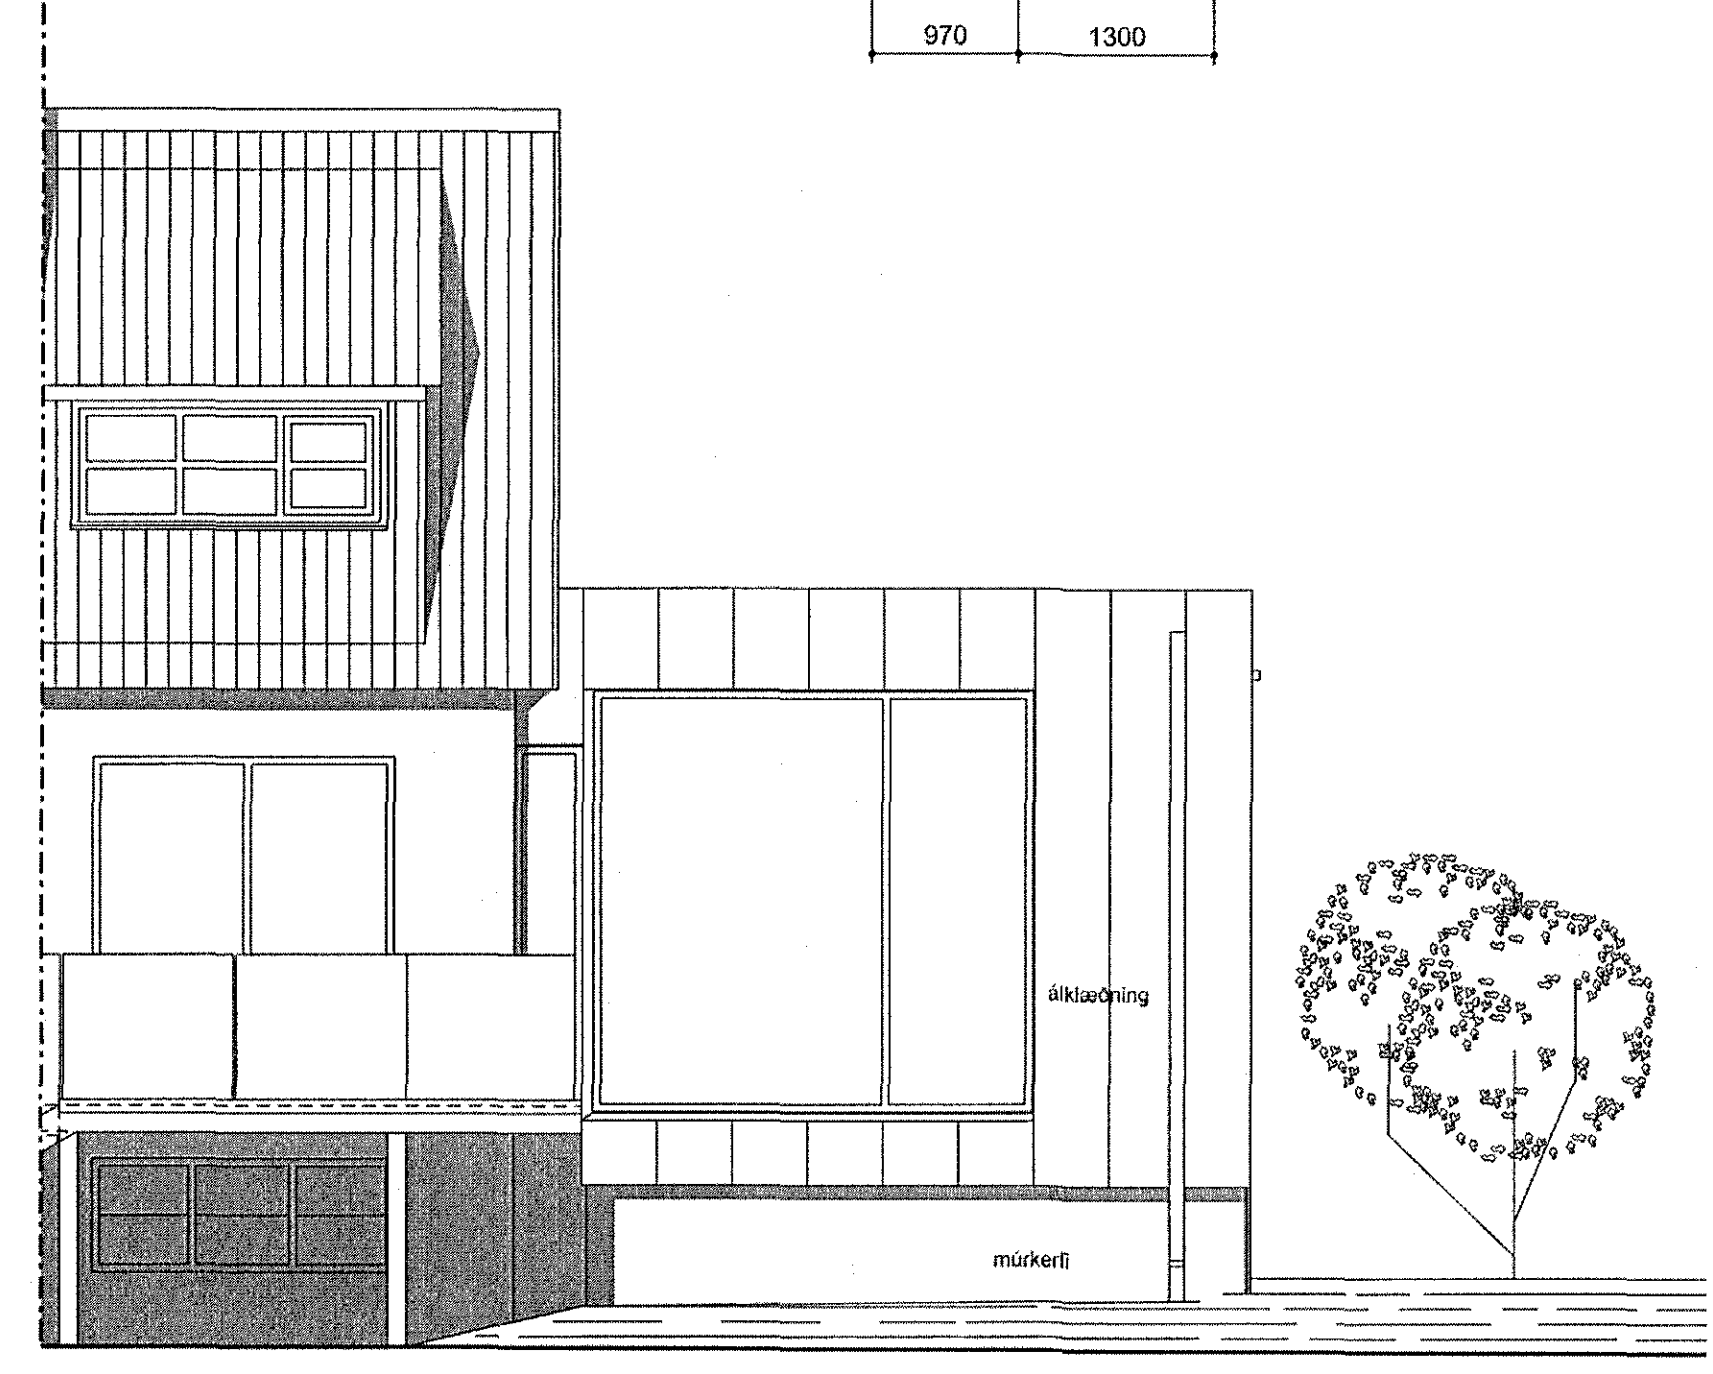

Suður útlit

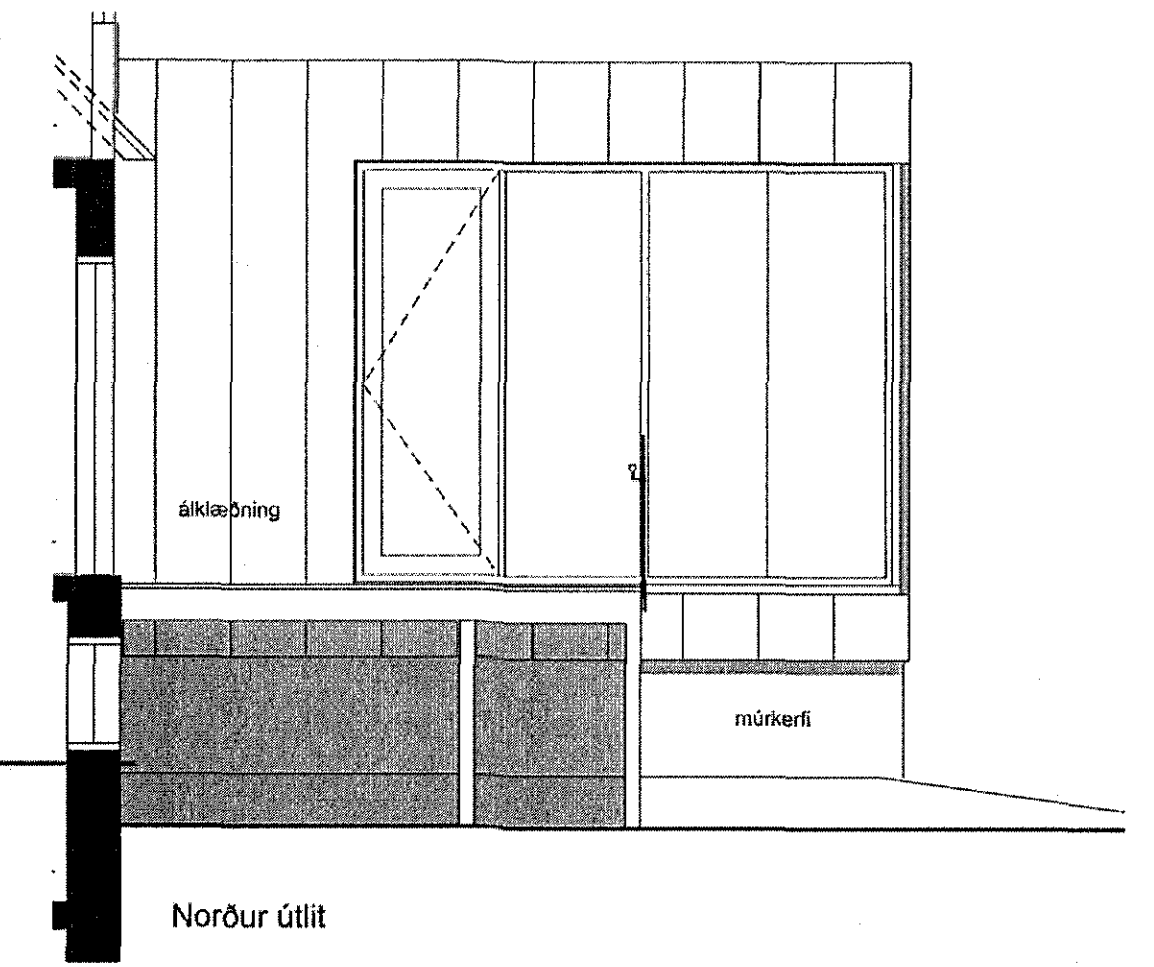

Norður útlit

|              |        |        |      |
|--------------|--------|--------|------|
| Endurskoðun: | Dagur: | Tekni: | Ymf. |
| D:           |        |        |      |
| C:           |        |        |      |
| B:           |        |        |      |
| A:           |        |        |      |

HAMARSBRAUT 12  
 STADGREINIR 1400-01-33900120  
 VERKKAUPE: Gunnar Ágúst Beinteinsson  
 KENNITALA VERKKAUPE: 280966-3599

VERKTEIKNING NÚMÉR 1 AF 2

EFNI: LÖÐRÉTT DEILI  
 MÆLIKVAÐI: 1:5  
 FRUMSTÆÐI BLAÐI: A1  
 TEIKNAD: KMK  
 YFIRFARID: IC  
 DAGSETNING ÚTGÁFU: 04.09.2015  
 ENDURSKI: VERKNR: 1301  
 TEIKN NR: 701

VA ARKITEKTAR  
 borgartúni 8  
 105 reykjavík  
 sími: 520 8990  
 fex: 520 8991  
 vaarkitektar@vaarkitektar.is  
 www.vaarkitektar.is

ÚTGEFANDI: Karl Magnús Karlsson KT: 140566-5949

Tekning þessi er gefin út af undirritaðum fyrir hönd aðeigna höfundanna, VA Arkitektar ennf. Tekninguna má ekki nota með neinum hætti, sé hún til eða í heild eða stílfrá myndun.