



JARDHÆÐ mkv. 1:50

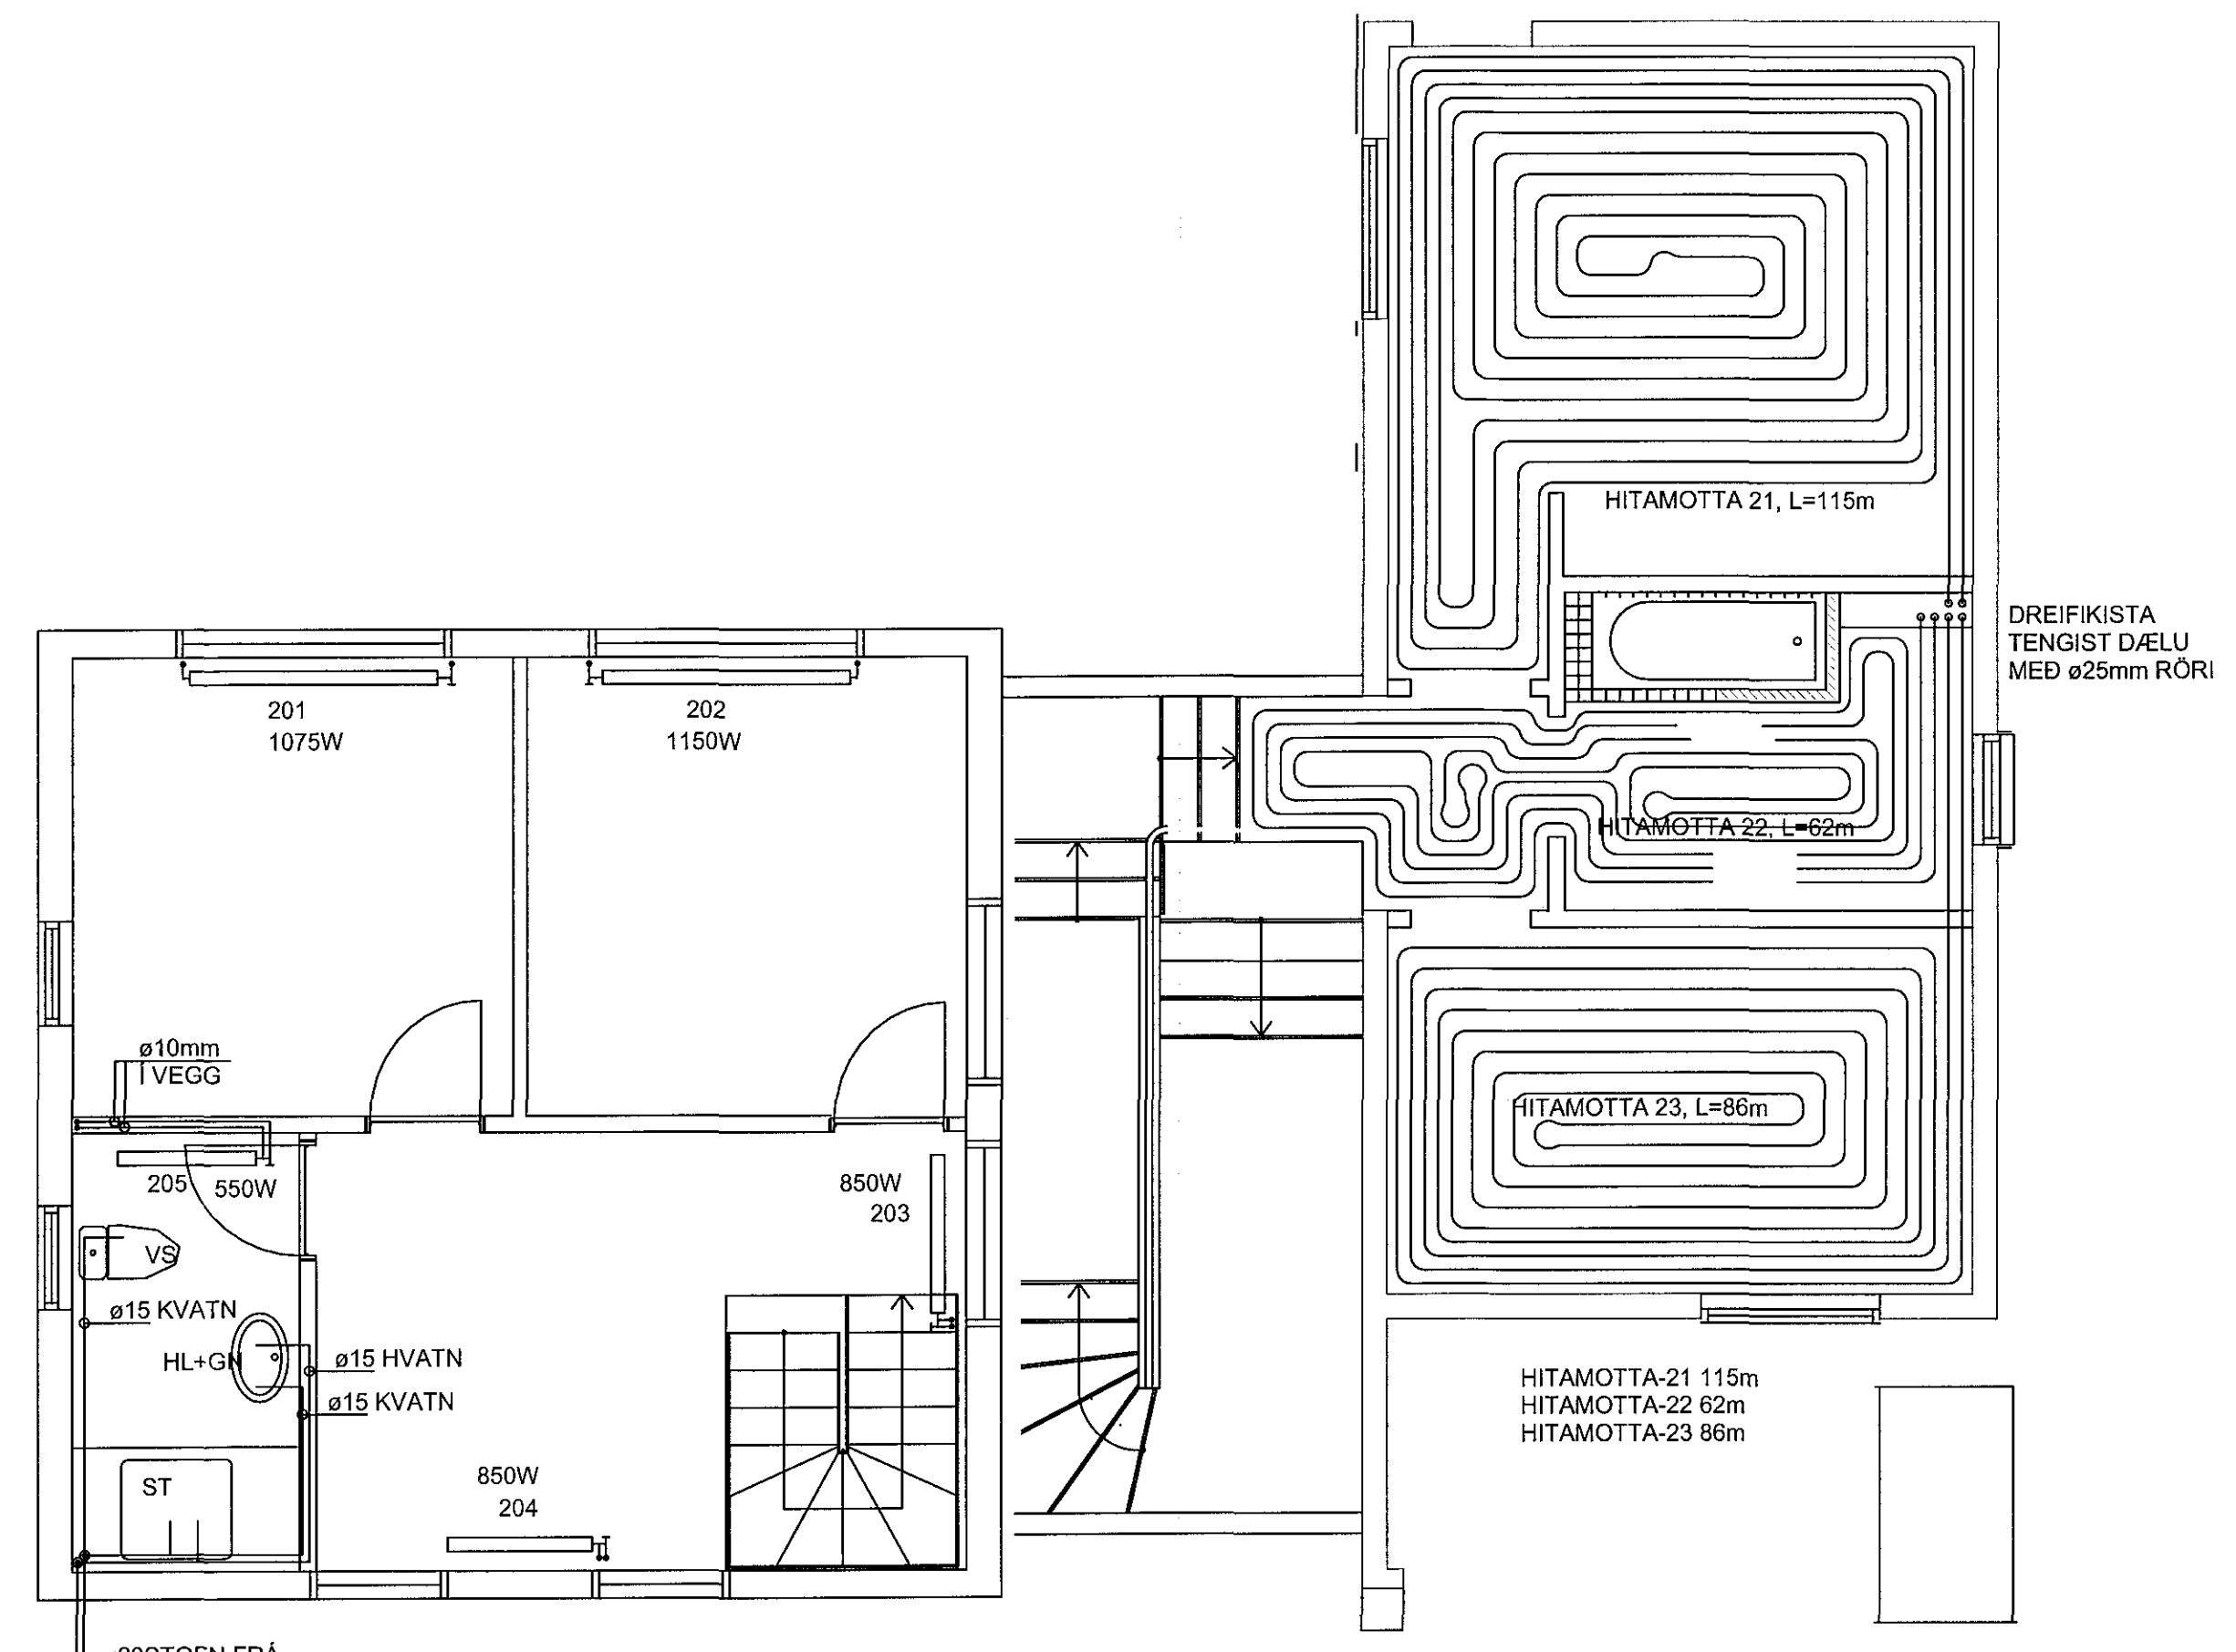

RISHÆÐ mkv. 1:50

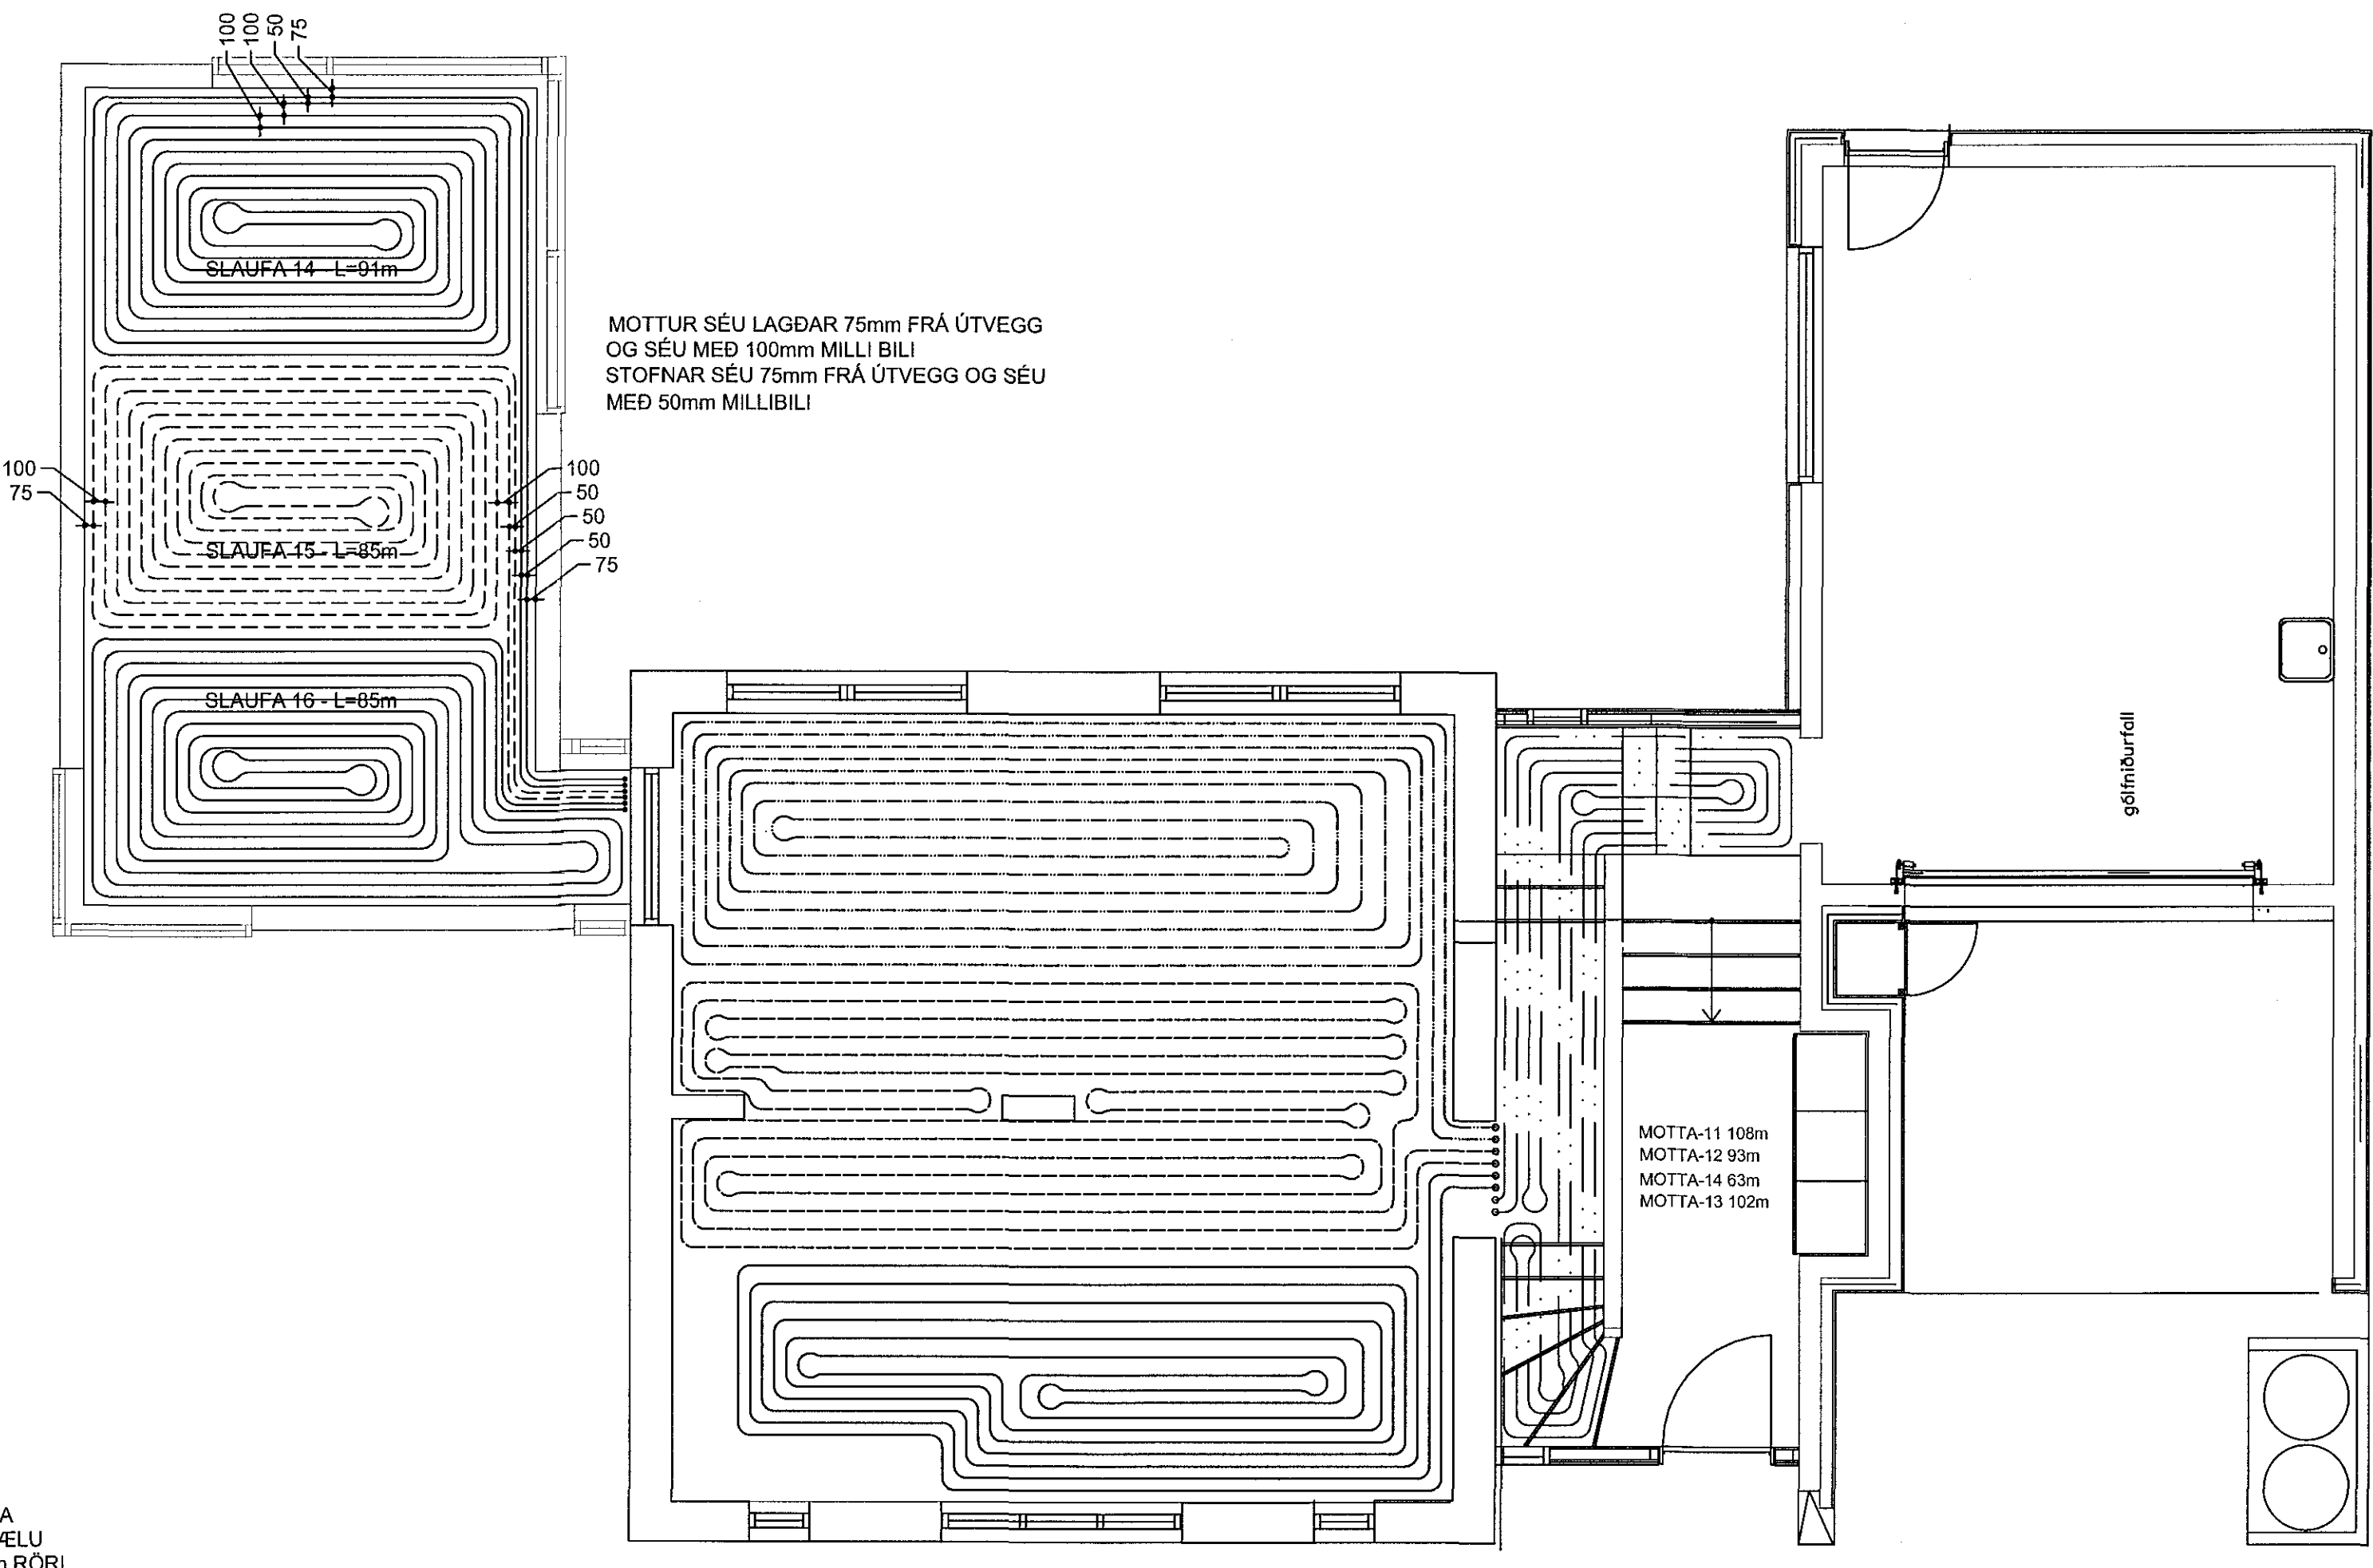

ADALHÆÐ mkv. 1:50

HAMARSBRAUT 12, HAFNARFJÖRÐUR
 AFKÖST
 GÓLFHITALAGNA EFRI HÆÐAR

TAFLA YFIR GÓLFGEISLA, FRAMRÁSARHITI 42°C

	OFN/SLAUFNA NR.	REIKNUD AFKÖST (W)	MINNSTU AFKÖST (W)	MESTA LENGD (M)	MESTA HÆÐ (CM)	RAUN-AFKÖST (W)	ATHUGASEMDIR
STOFA-1	SLAUFNA 14	1,080	1,183	91			LAGNIR SÉU ø20*2,0
STOFA-2	SLAUFNA 15	1,080	1,105	85			
STOFA-3	SLAUFNA 16	1,080	1,105	85			
	SAMTALS:	3,237	3,393	261			

SKÝRINGAR SJÁ TEIKN M-001



SKÝRINGAR:

I SAMRÆMI VÍÐ SAMÞYKKT AÐALUPPRÐÆTTI

Karl Magnús Karlsson 140568-5949
Karl Magnús Karlsson

ENDURSKOÐUN	DAGS.	TEIKNYFIRF.
H		
G		
F		
E		
D		
C		
B		
A	STÆKKUN STOFU	JAN16 SJ SJ

VERKKAUFI
GUNNAR BEINTEINSSON
 VERKHEITI
HAMARSBRAUT 12, HAFNARFJÖRÐUR
 EFNI
BURÐARPOL

VERKFRÆÐISTOFAN
möndull
 Eiríkjalasíða 1, 105 Reykjavík
 Sími 892-7941, fí. 89181-1139
 netfang: verkfradur@mendull.is
 SVENSDÓM JÓNSSON
 Byggingafróðrönn og Skrifstofa

TEIKN
M-100
 YFIRFARID
2068
 VERK NR. BLAD NR
2068

DAGS. ÖTGAFU
SEPT 2005
 ÖTGEFID

KENNITALA ÖTGEFANDA
261254-7949
 ÖTGERD
A1
 ENDURSK.
A1

Sveinbjörn Jónsson

Teikning þessi er gefin út af undirrituðum fyrir hönd eiganda höfundaréttar.
 Teikninguna ná ekki afrita með neinum hætti, að hluta til eða í heild án skriflegs leyfis höfundar.