



Samþykkt þann
 11 MAR 2016
 Pósthólfurhlöðin í Hafnarförðum
 L. S. Sigurdur Steinar Jonsson

SKIRINGAR:

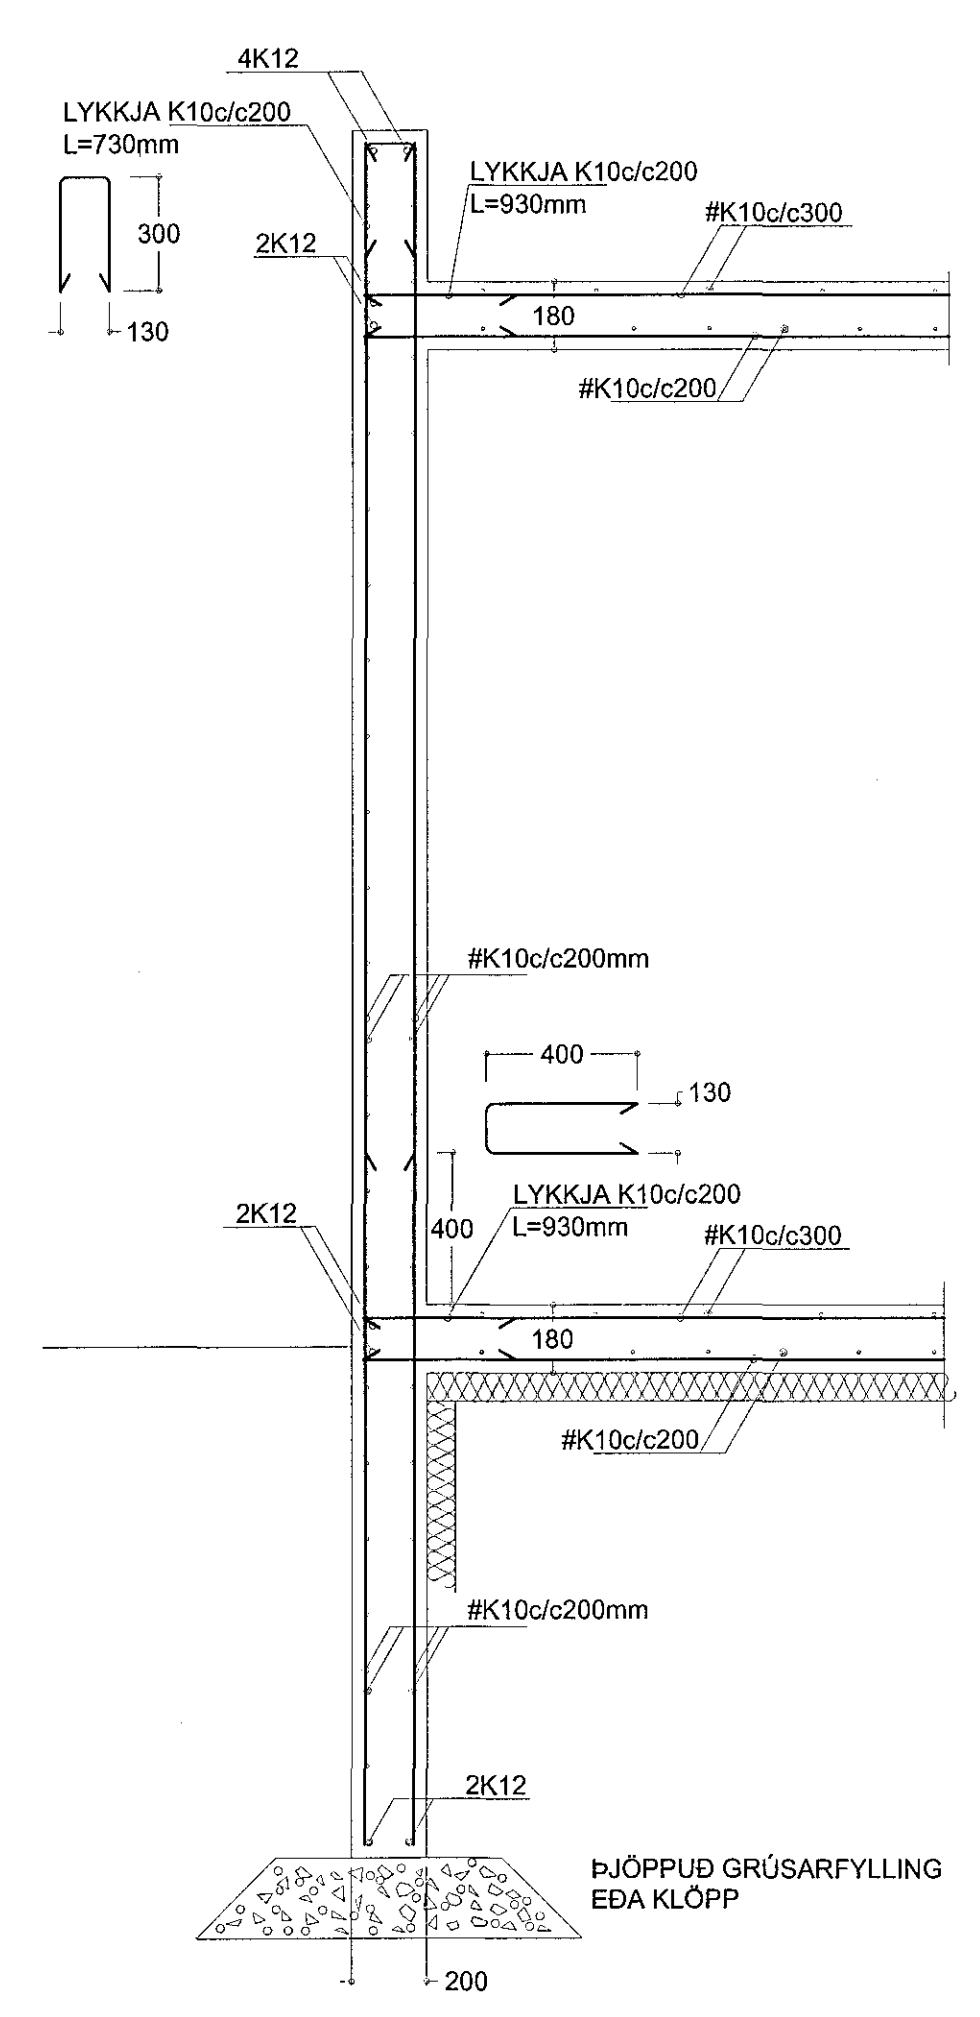

SNEIÐ S10 mkv. 1:20

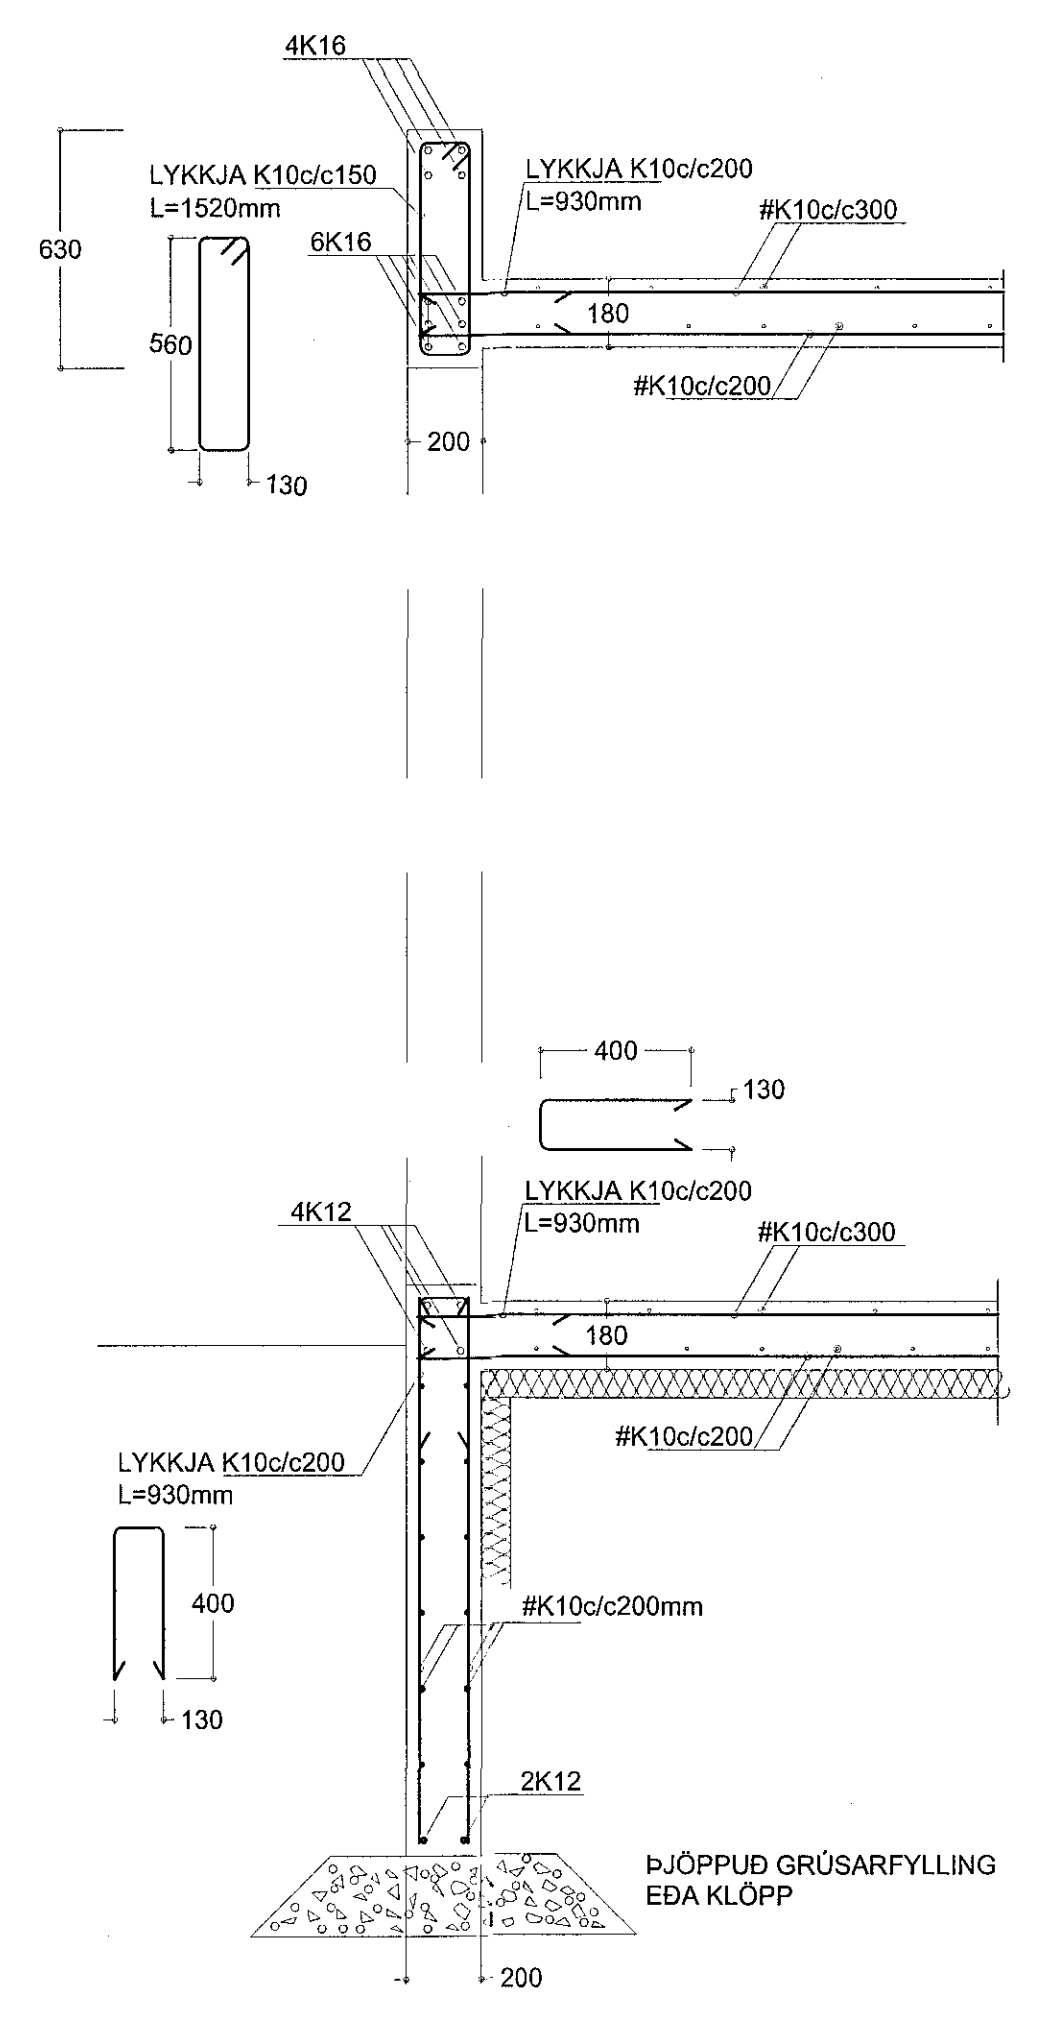

SNEIÐ S11 mkv. 1:20

Í SAMRÆMI VIÐ SAMÞYKKT AÐALUPPRÐÆTTI

Karl Magnús Karlsson 140566-5949
Karl Magnús Karlsson

ENDURSKOÐUN	ÞAGS	TEIÐNIVJRF
H		
G		
F		
E		
D		
C		
B		
A: STÆKKUN STOFU	JAN16	SJ SJ

VERKKAUPI
GUNNAR BEINTEINSSON
 VERKHEITI
HAMARSBRAUT 12, HAFNARFJÖRÐUR
 EFTIR
BURÐARÞOL - SNEIÐINGAR

VERKFRÆÐISTOFAN®
möndull
 Birgitta B. 105 Reykjavík
 Sími 660-7661, f. 661 561 1136
 netfang sveitstjorn@mendull.is
 smidur@joni.jonsson.is
 Bygginguverkefndingur

TEIÐNIVJRF
S-304
 VERKFRÆÐI
2068
 VERKFRÆÐI
2068

ÞAGS ÚTGAFU
SEPT 2005

HEIÐGATA ÚTGAFA
 261254-7949

STÆR
A1

ENDURSK.
A1

SVENIBJORN JONSSON *Svenbjörn Jónsson*



Tekning þessi er gefin út af undirrituðum fyrir hönd eignaþis höfundarþittor.
 Tekninguna ná ekki áfríta með mannum hætti, sé hluta til eða í heild en óvilliga leyfis höfundar.