ÞAK, GRUNNMYND. 1:100

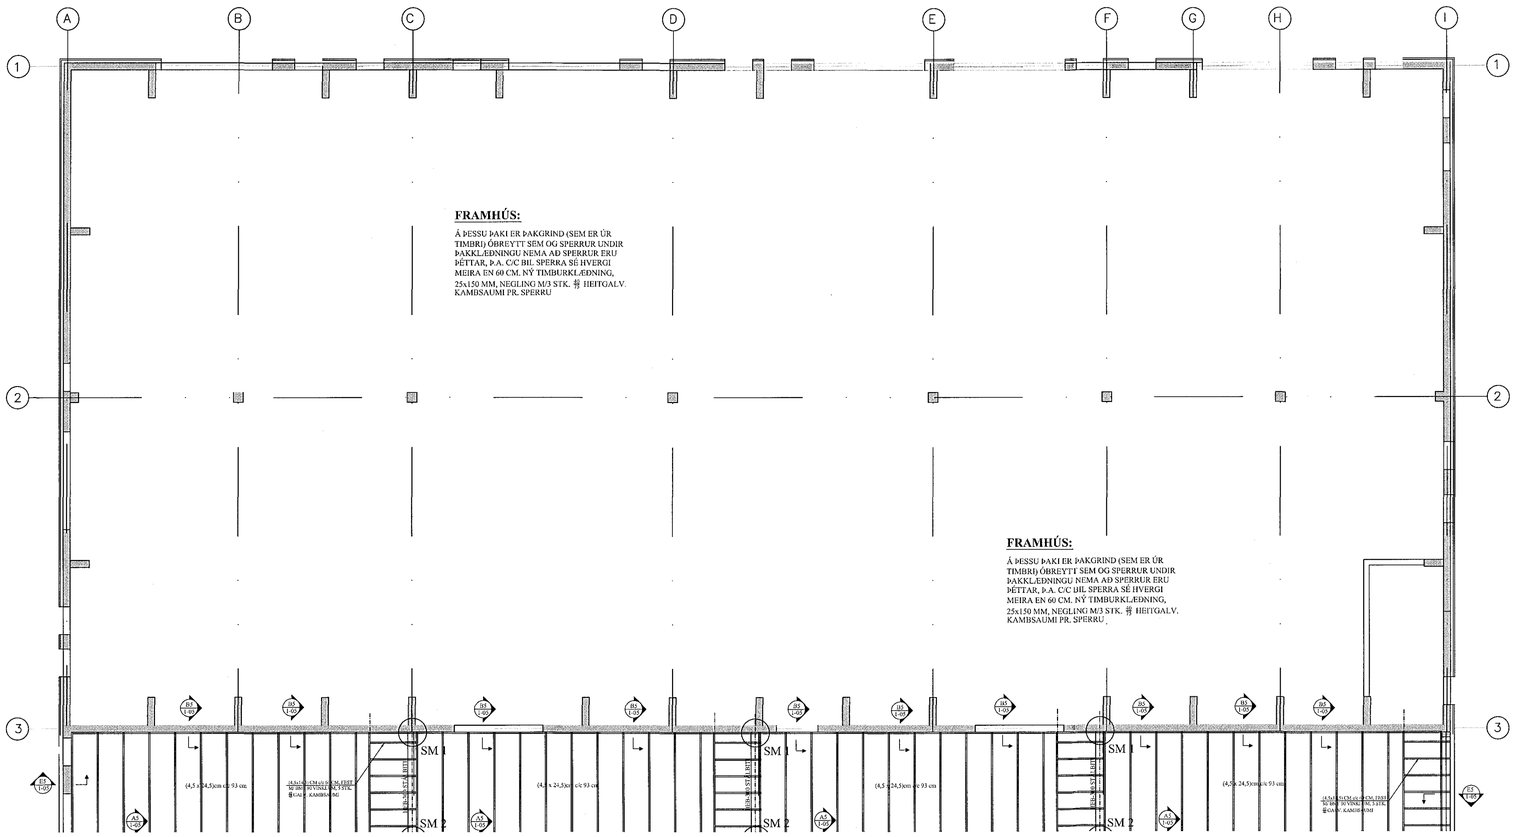
A
B
C
D
E
F
G
H
I
1
2
3
FRAMHÚS:
Á ÞESSU ÞAKI ER ÞAKGRIND (SEM ER ÚR TIMBRI) ÓBREYTT SEM OG SPERRUR UNDIR ÞAKKLÆÐNINGU NEMA AÐ SPERRUR ERU ÞÉTTAR, Þ.A. C/C BIL SPERRA SÉ HVERGI MEIRA EN 60 CM. NÝ TIMBURKLÆÐNING, 25x150 MM, NEGLING M/3 STK. ⌗ HEITGALV. KAMBSAUMI PR. SPERRU
FRAMHÚS:
Á ÞESSU ÞAKI ER ÞAKGRIND (SEM ER ÚR TIMBRI) ÓBREYTT SEM OG SPERRUR UNDIR ÞAKKLÆÐNINGU NEMA AÐ SPERRUR ERU ÞÉTTAR, Þ.A. C/C BIL SPERRA SÉ HVERGI MEIRA EN 60 CM. NÝ TIMBURKLÆÐNING, 25x150 MM, NEGLING M/3 STK. ⌗ HEITGALV. KAMBSAUMI PR. SPERRU
SM 1
SM 2
(4,5 x 24,5)cm c/c 93 cm
(4,5 x 24,5)cm c/c 93 cm
(4,5 x 24,5)cm c/c 93 cm
(4,5x 24,5)cm c/c 93 cm
(4,5x 24,5)cm c/c 93 cm
(4,5