



SNIB Í INNTAK M. 1:100

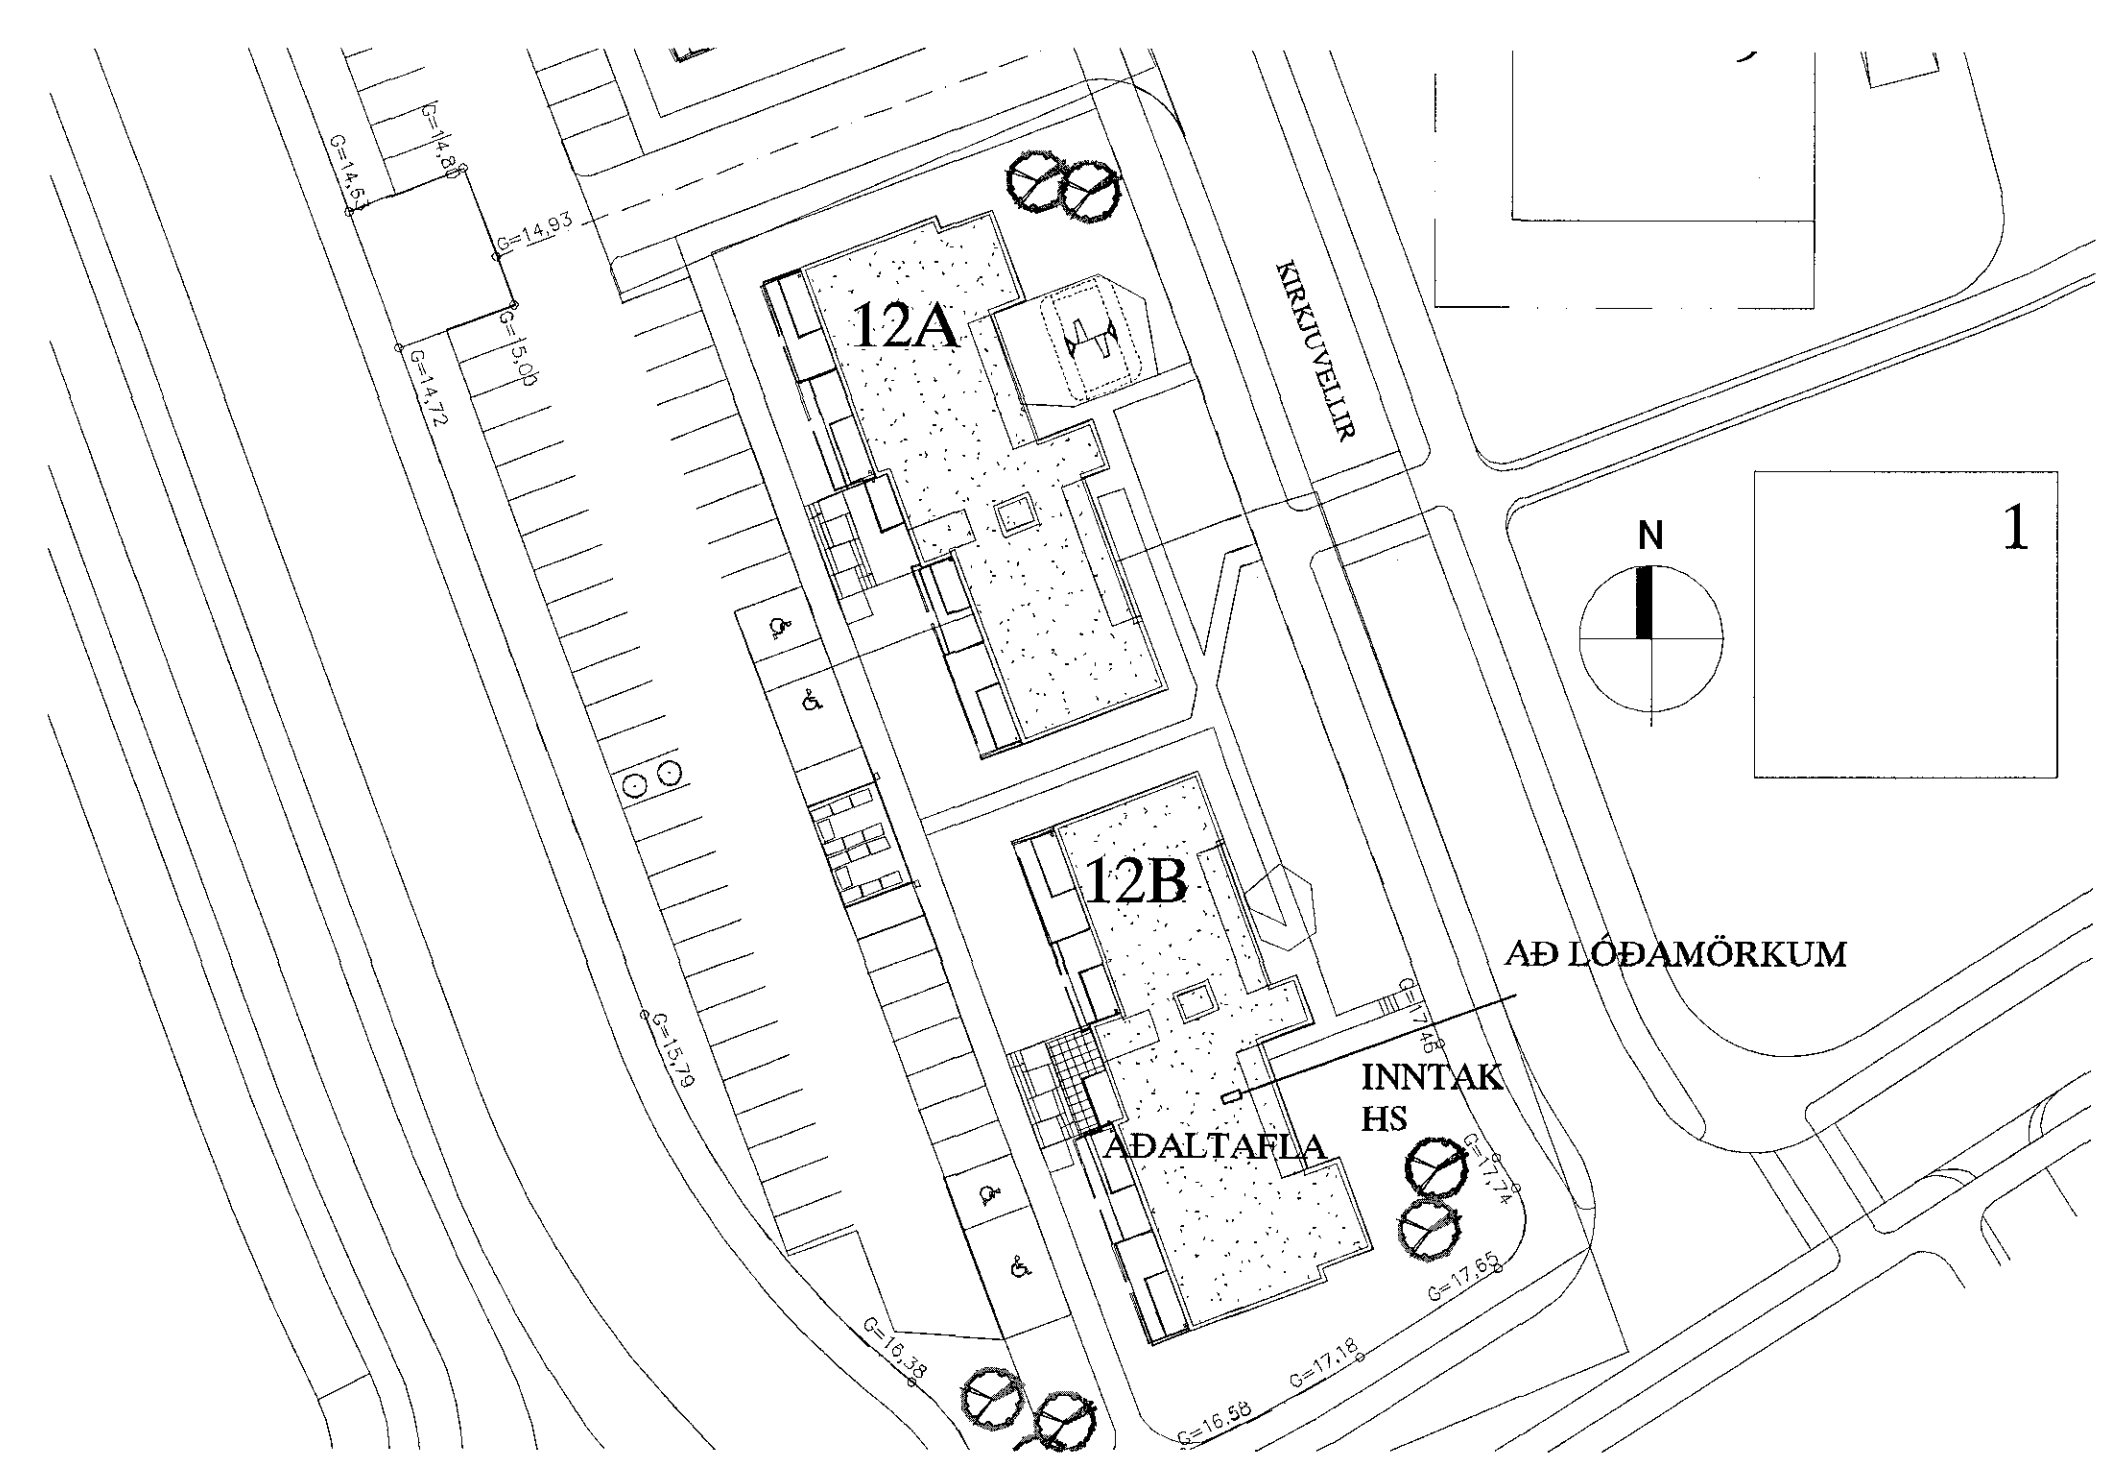

AFSTÖÐUMYND M. 1:500

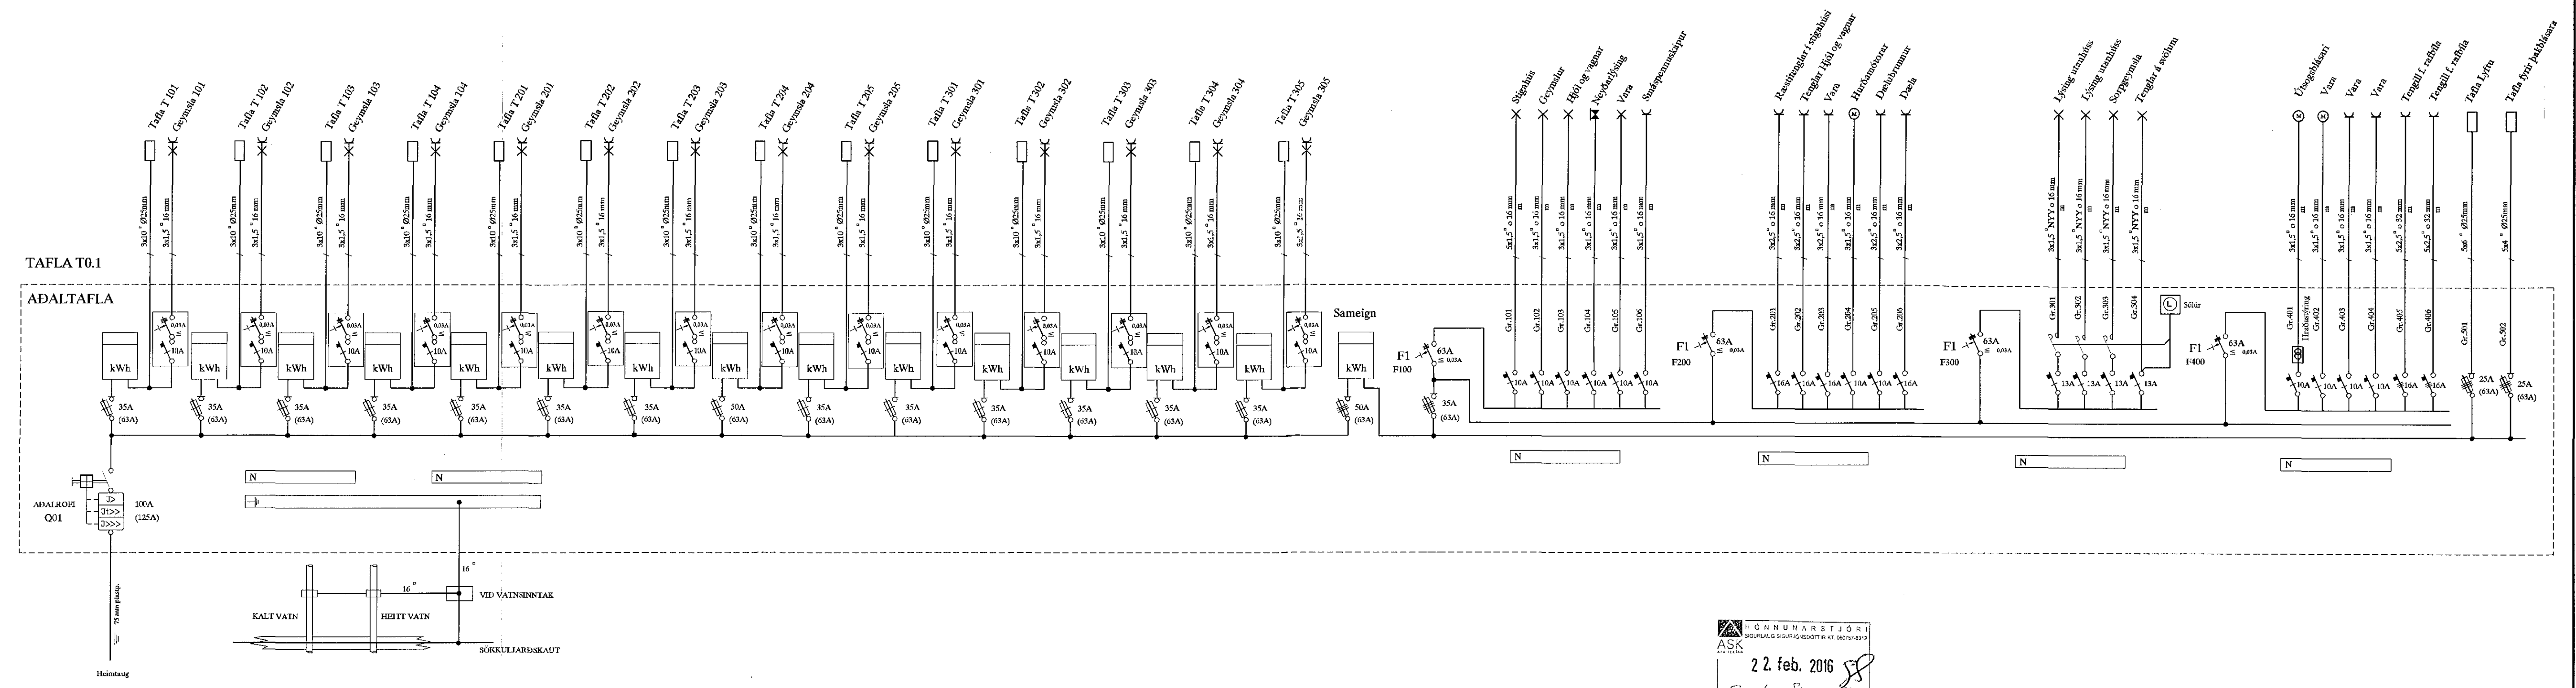

TAFLA T0.1

22. feb. 2016
 Áritun aðalhönnuðar

KIRKJUVELLIR 12B HAFNARFIRÐI				SKV. 1:100-1-500	
AFSTAÐA, SNIB OG AÐALTAFLA				1	
HEIMTAUGAR-OG FULLNÁÐARTEIKNING				SÍÐARTEIKNING	
A	16-01-28	B.P.T.	T.S.	220146-2439	SKV. 1 AF 10
DTU	DAÖS	TEKEN	HANNAÞ	SAMBÝKKT	SKV. 15-026
TERA S/F				RAFMAGNSVERKFRÆÐISTOFA	
				EDVALDUR HELLERSEN	
				JÓHANNA GUÐMUND	
				SÍMÓN SÓLVEIG	
				TRÁVÉLDUR VIGNERSON	
				RAFMAGNSMÁLFRÆÐINGUR	