



Samþykkt þann
11 MAR 2016
Byggingaáttæðing (Hafnarfirði)
F.h. Sigurður Steinar-Jónsson




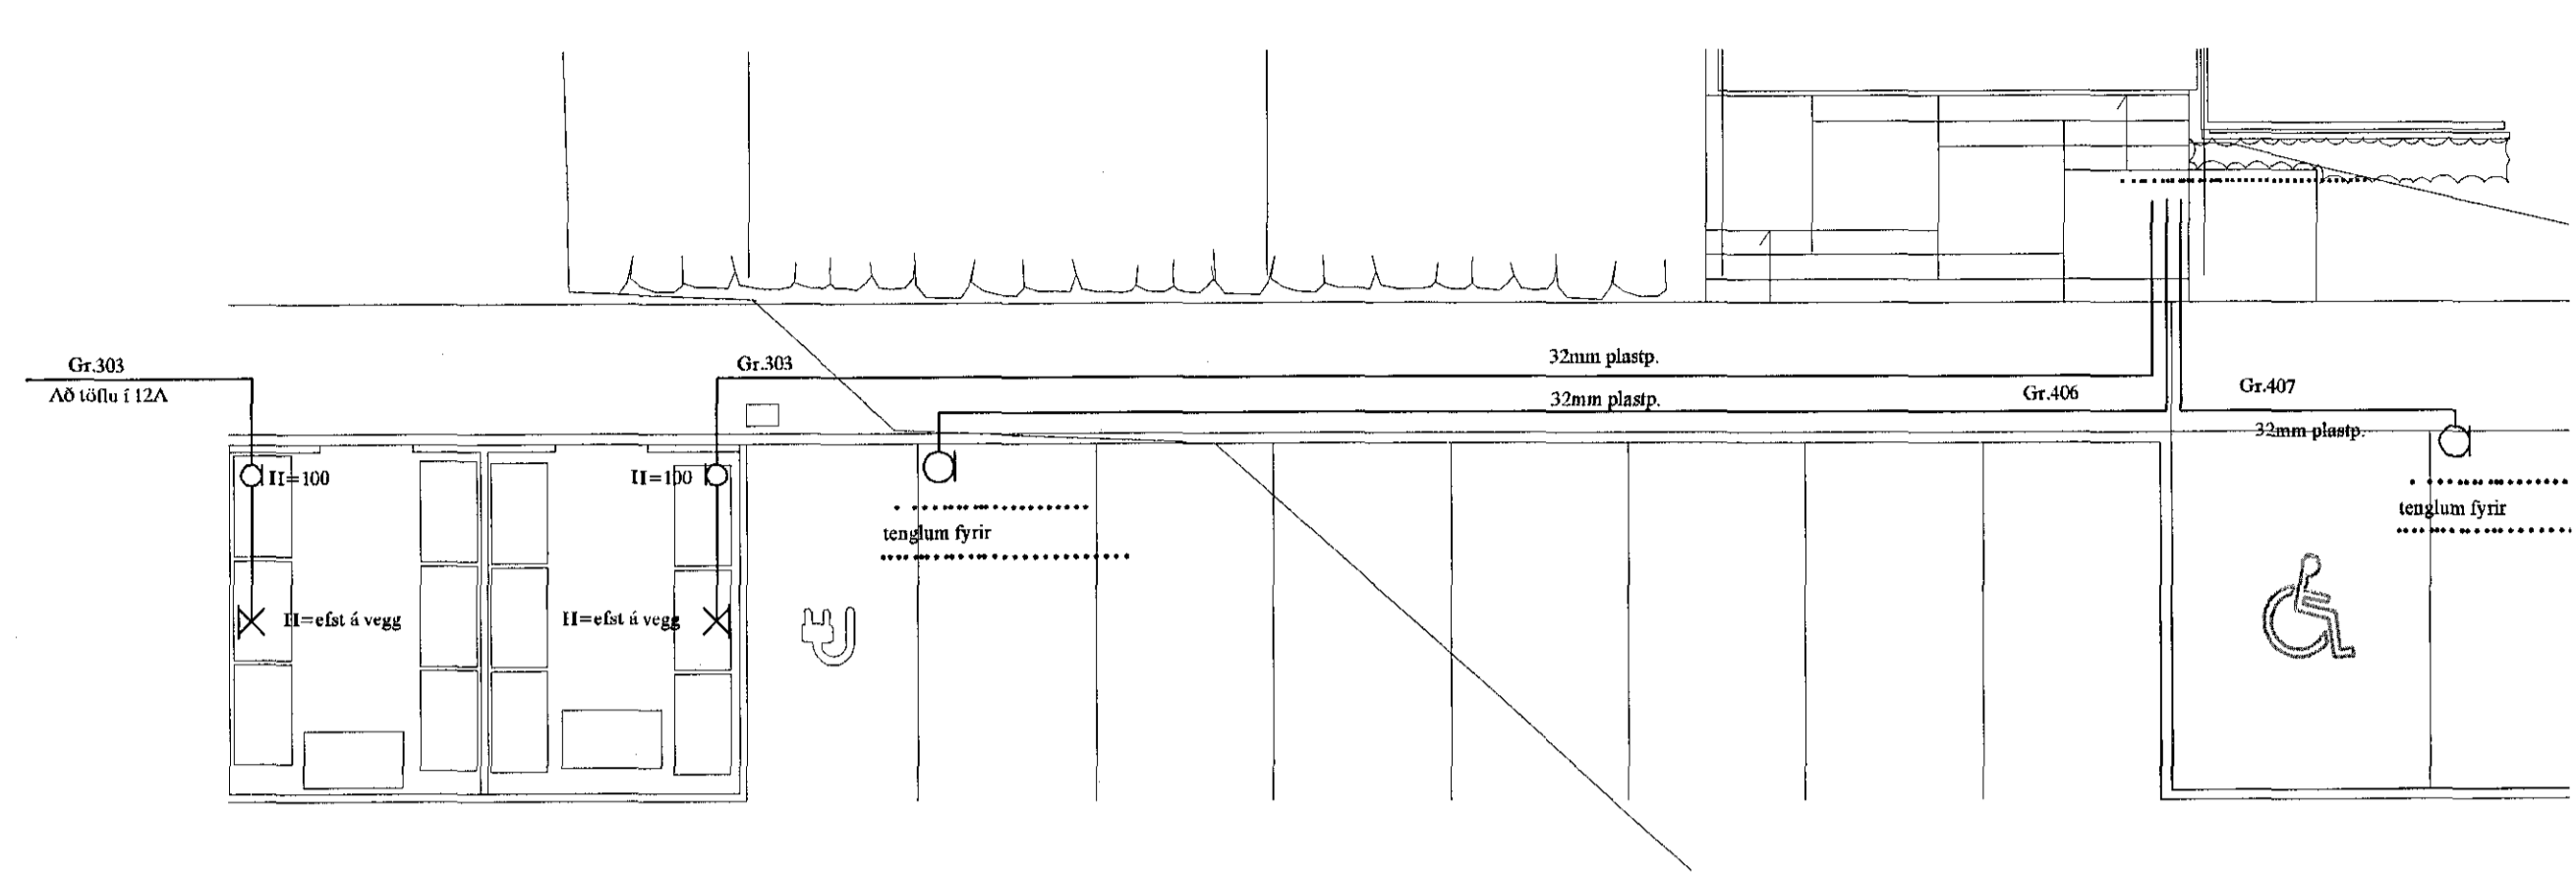


LAGNIR UTANHÚSS M. 1:100

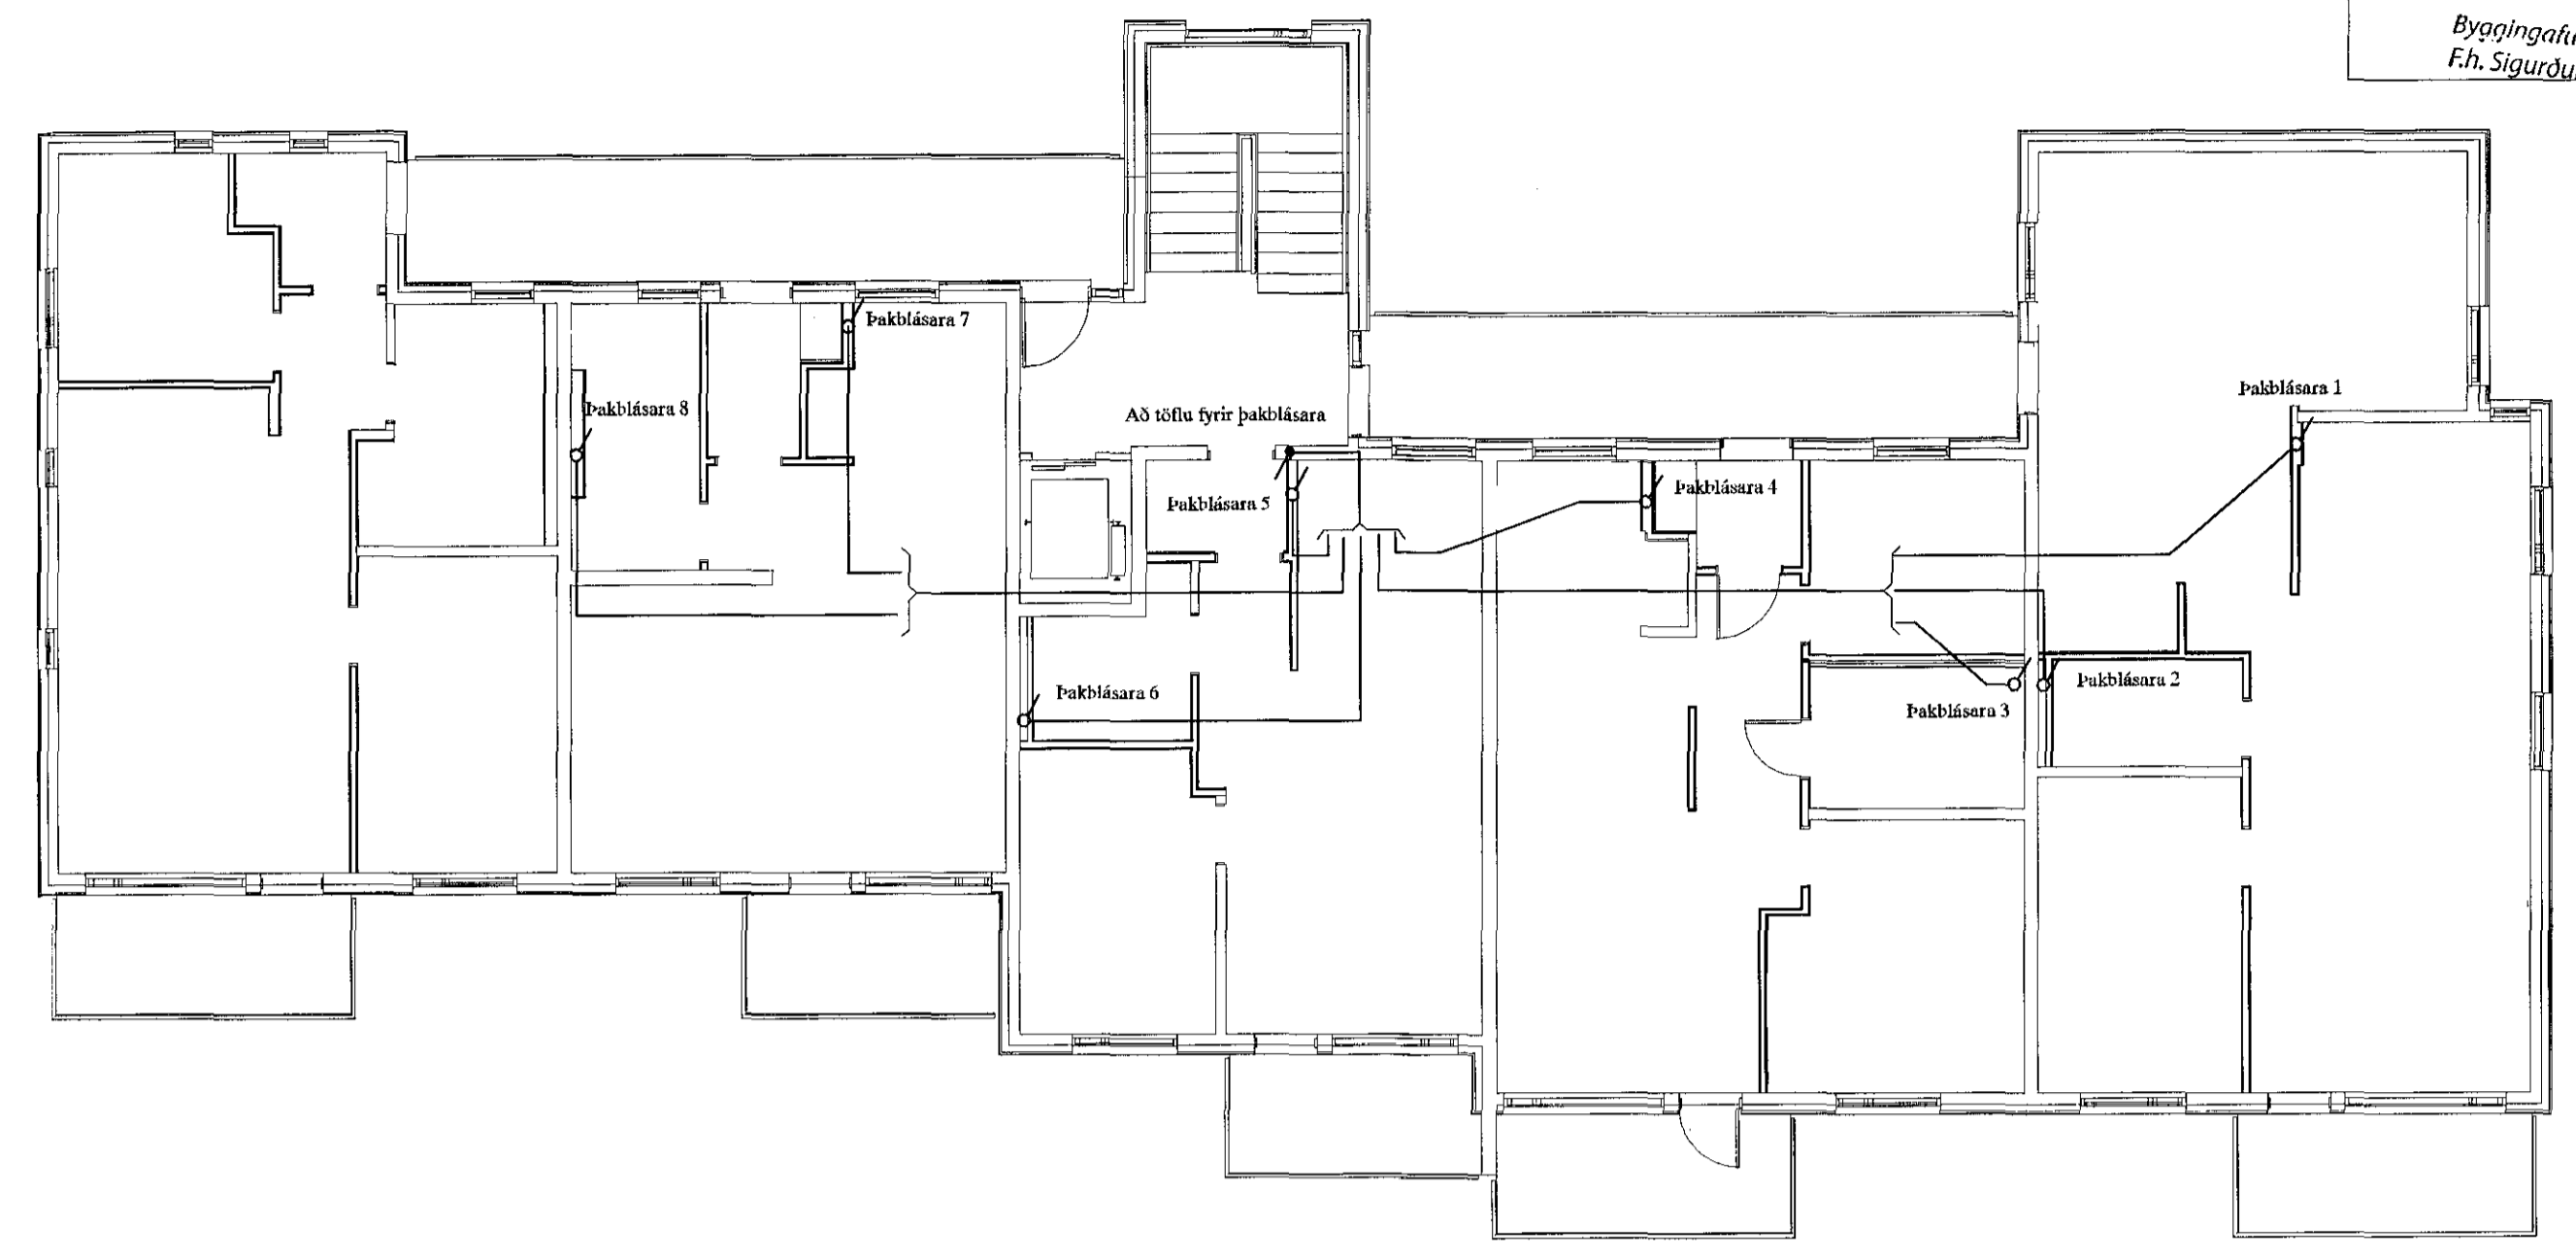

ÞAK HÆÐ

LAGNIR AÐ ÞAKBLÁSURUM M. 1:100

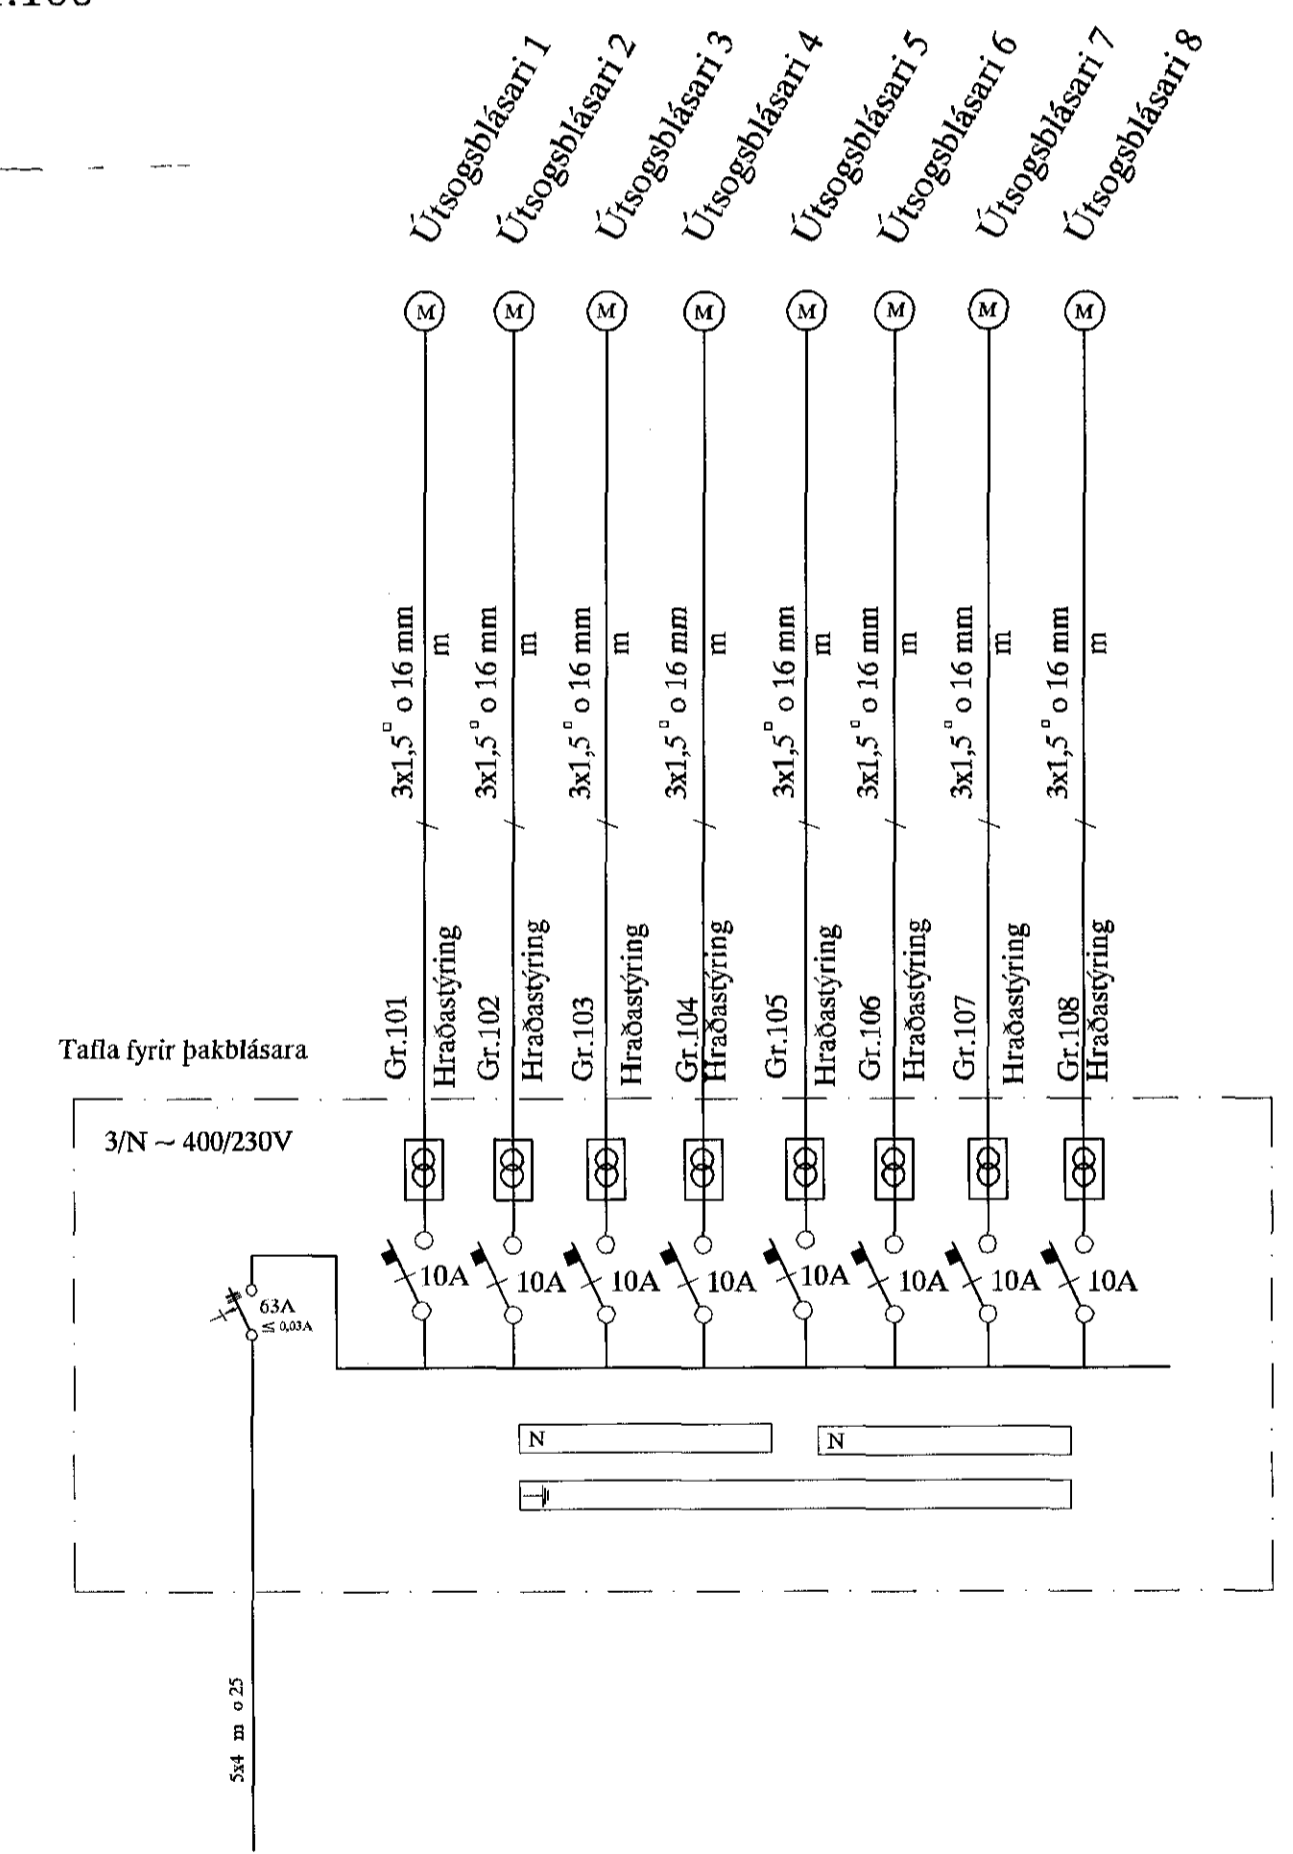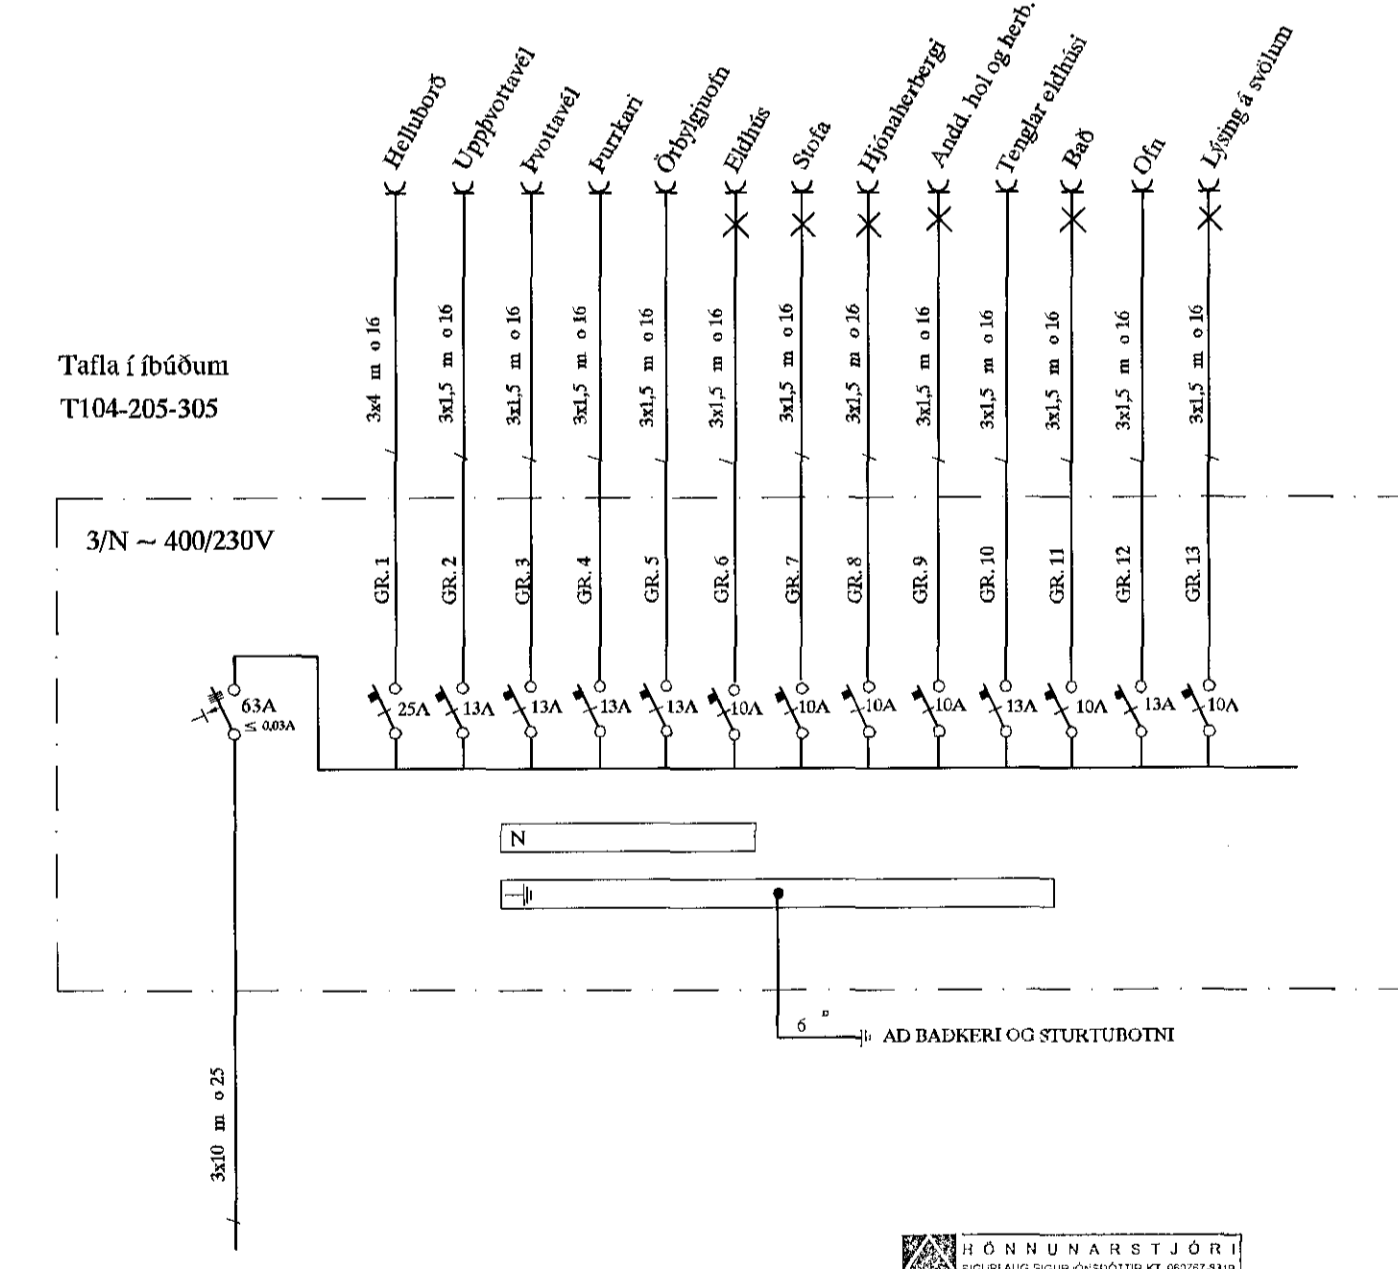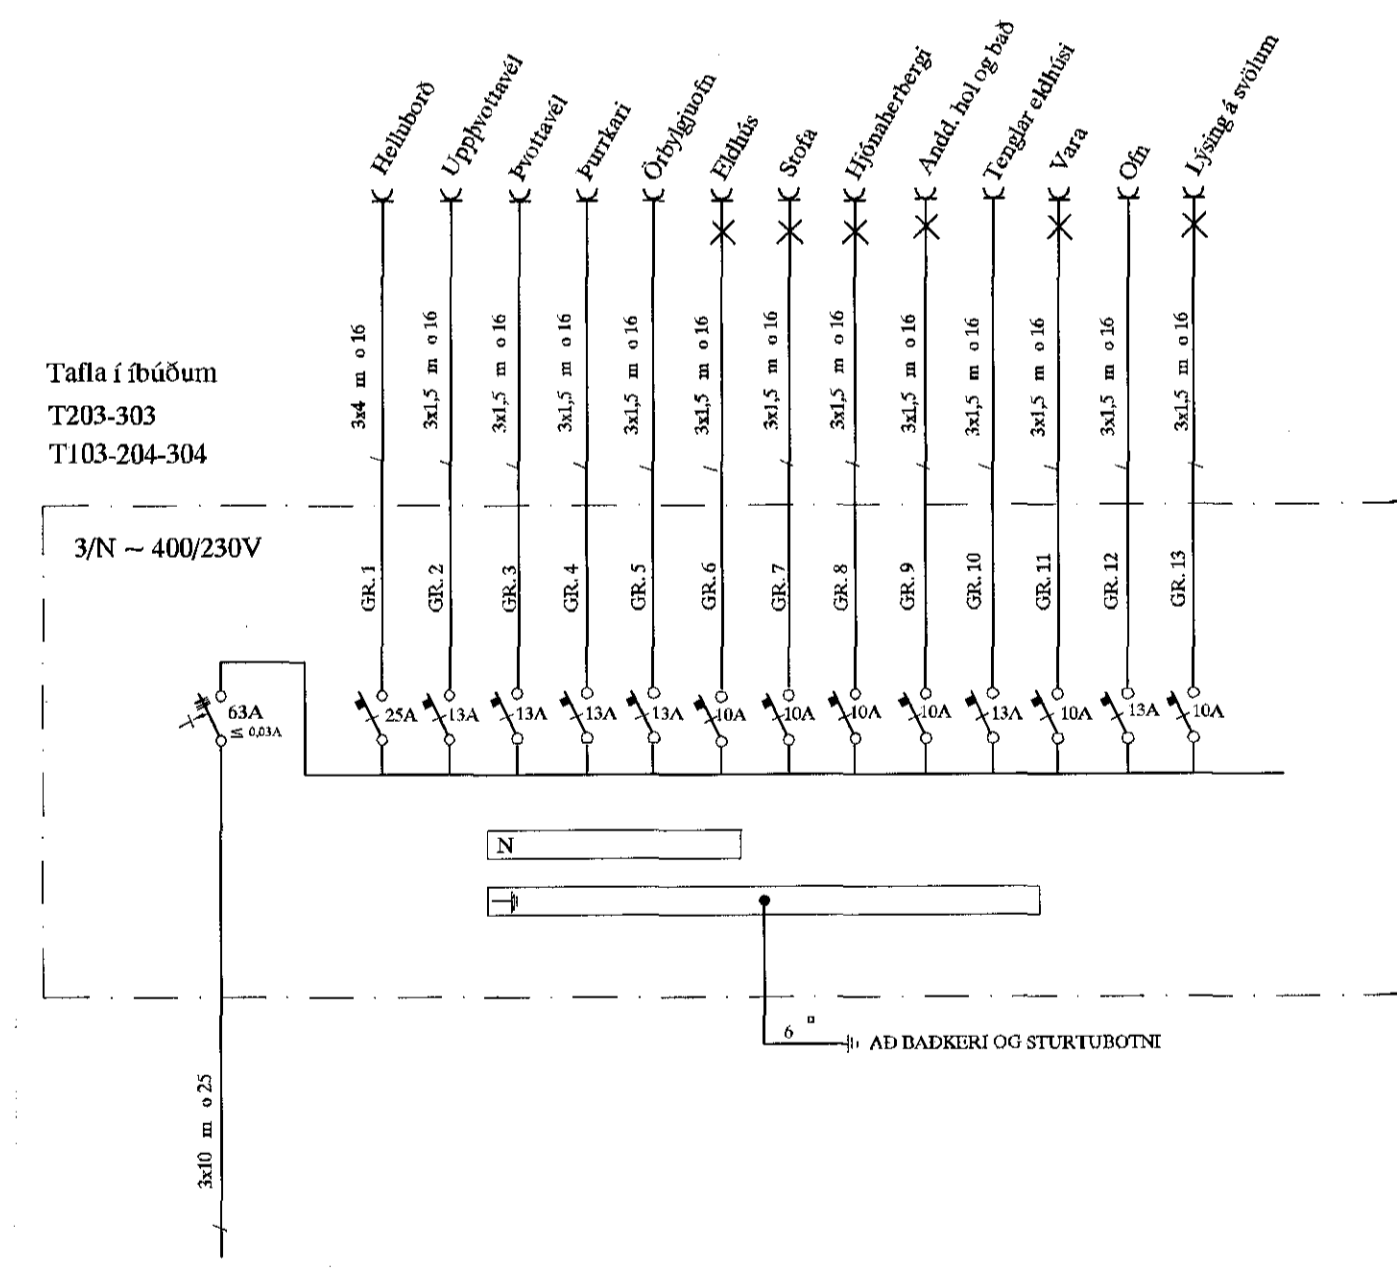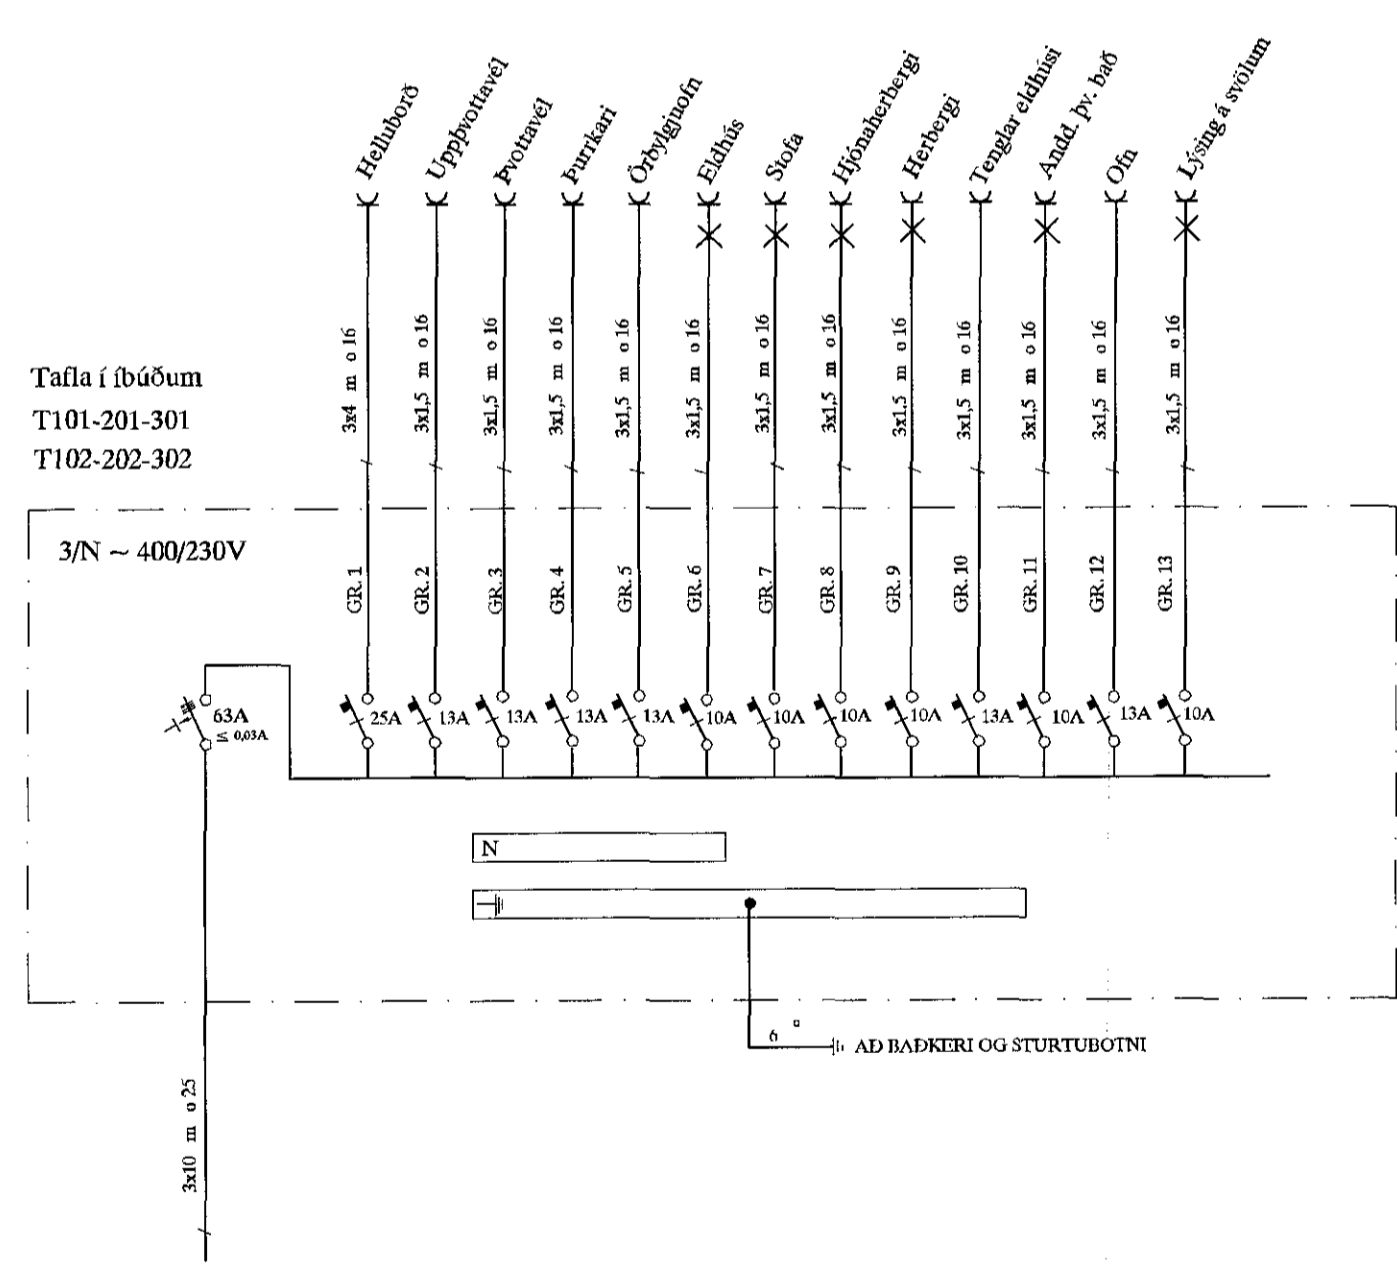

HÖNNUNARSTJÓRN
ASK
22 feb. 2016
Sigurður Steinar-Jónsson

Aritun aðalhönnuðar

A 16-01-28 HHIMTAUGARTEIKNING		B.P.T. T.S.	220146-2439	KIRKJUVELLIR 12B HAFNARFIRÐI	MVC: 1:100
				TÖFLUR Í ÍBÚÐUM OG LAGNIR ÚTI OG UPPI	ÞRÖÐNF: 10
				TERA 3/8	ÍBÚÐA ENN:
				RAFMAGNSVERKFRÆÐISTOFA	ENN: 10
				LAUSNIR	AF: 10
					VERK: 15-026
					AF: A