9/316 1512007

GRUNNMYND 3.HÆÐAR OG LOFT 1:50

Samþykkt þann
11 MAR 2016
Byggingafulltrúinn í Hafnarfirði
F.h. Sigurður Steinar Jónsson

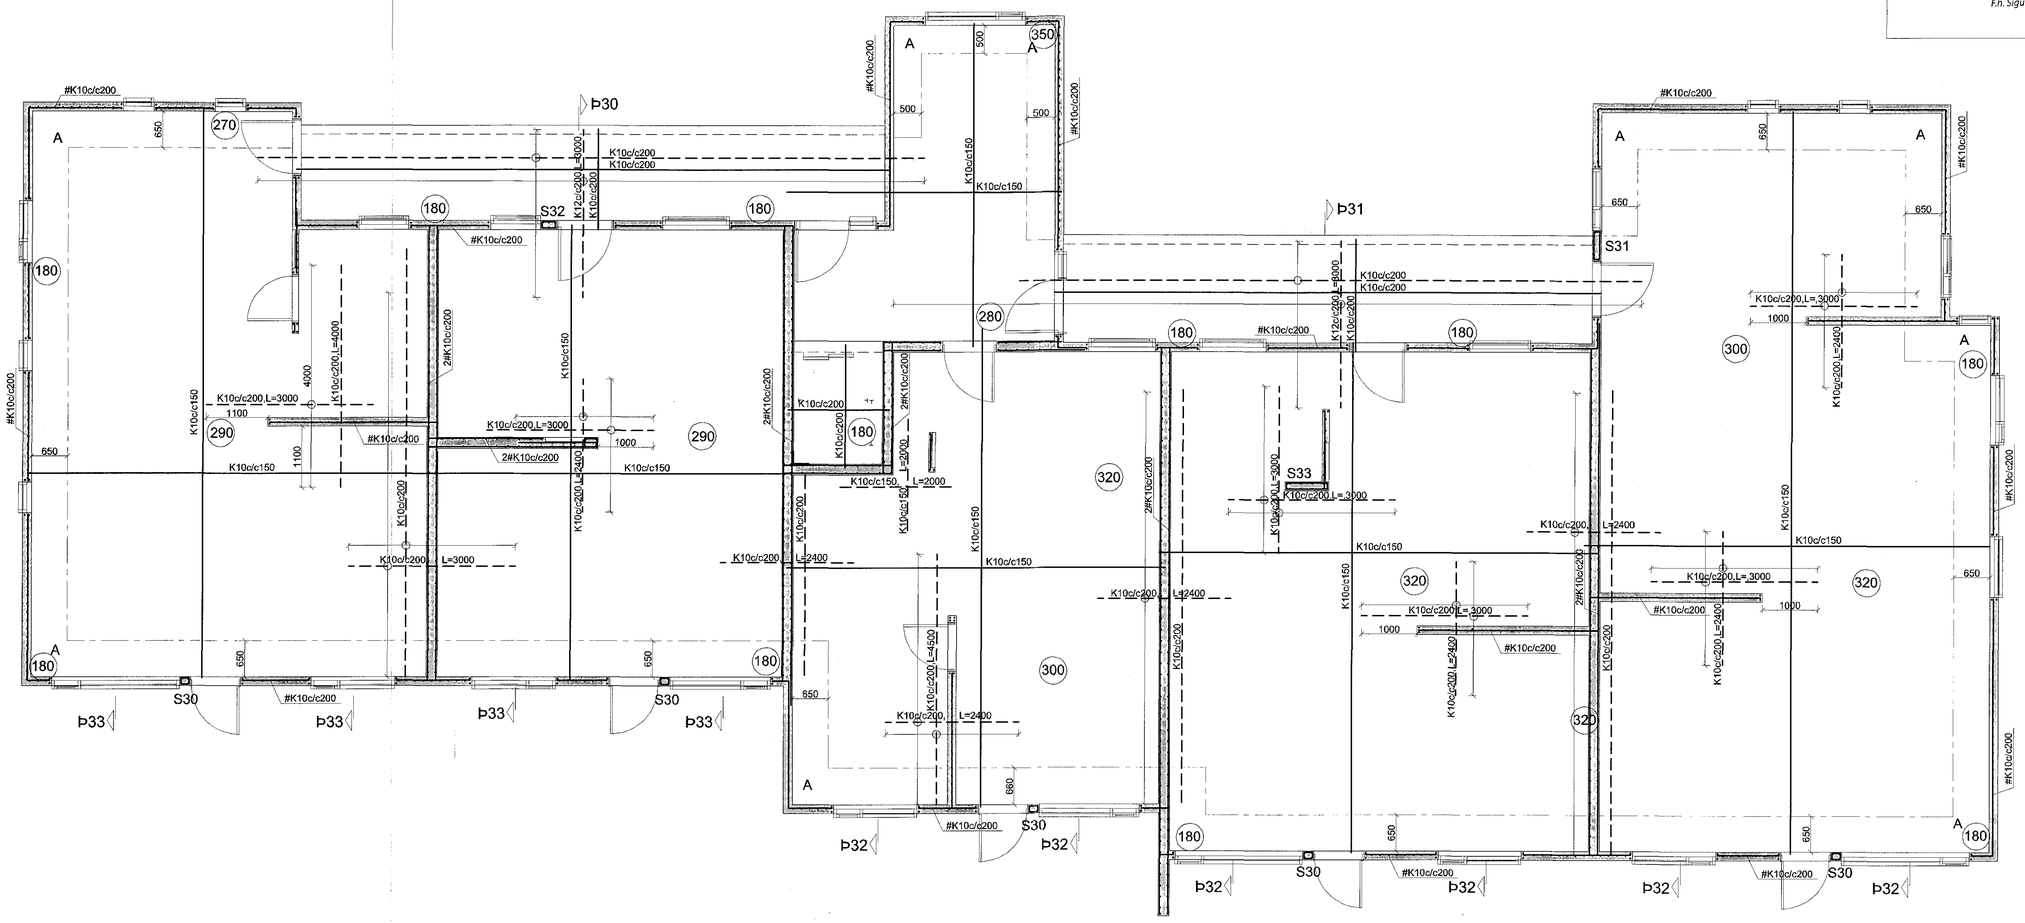

Breytingar			KIRKJUVELLIR 12b	
Nr.	Dags.	Nafn	**Verkfræðistofa Þráinn & Benedikt** Laugavegi 178, 105 Rvk. Sími: 568-7775 Veffang: verkfraedistofa.is Netfang: verkfraedistofa@verkfraedistofa.is	H BS | T HS | S M 1:50 Nr. B301
			Burðarvirki veggir og loft 3.hæðar	Dags. des.'15
			Áritun aðalhönnuðar:	080149-3609