9/3/16 151207

GRUNNMYND HÆÐARLEGA ÞAKS 1:50

Samþykkt þann
11 MAR 2016
Byggingafulltrúinn í Hafnarfirði
F.h. Sigurður Steinar Jónsson

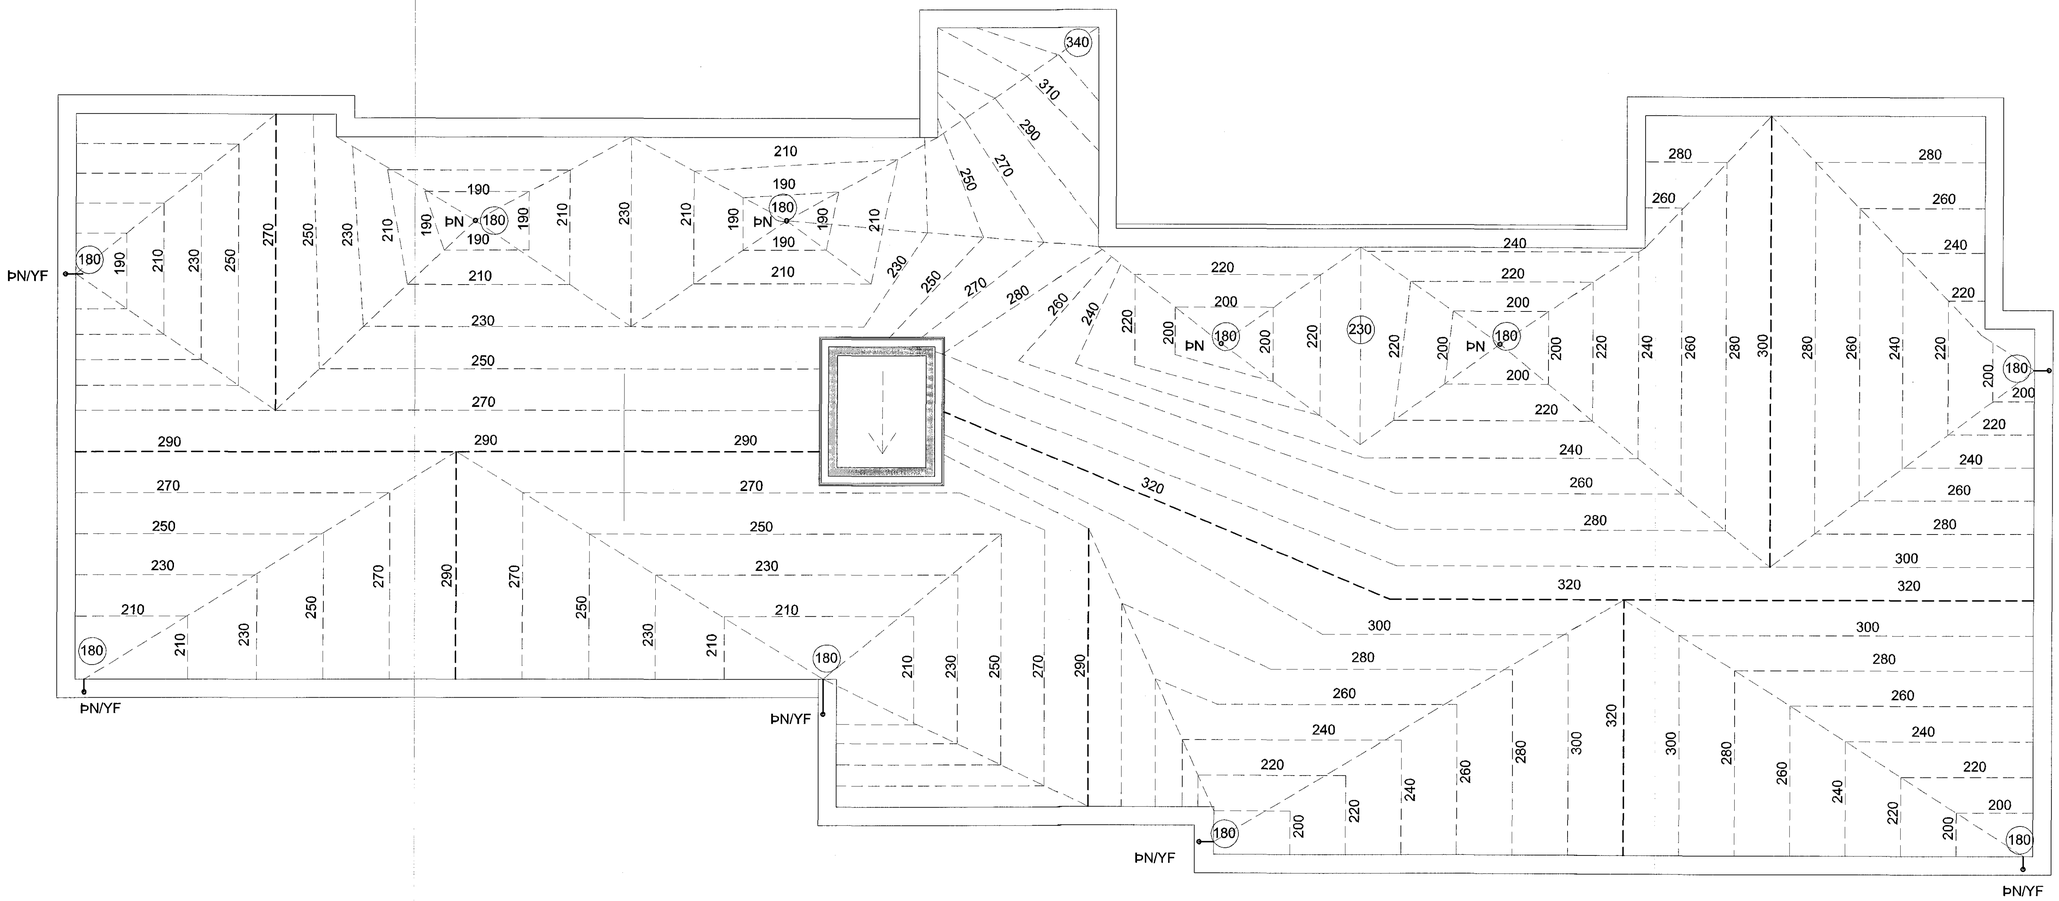

Hæðalínur tákna þykktir á steypu í plötum

Breytingar			KIRKJUVELLIR 12b	
Nr.	Dags.	Nafn	**Verkfræðistofa Þráinn & Benedikt** Laugavegi 176, 105 Rvk. Sími: 568-7775 Veffang: verkfraedistofa.is Netfang: verkfraedistofa@verkfraedistofa.is	H BS T HS S M 1:50 Nr. B401
			Burðarvirki þak hæðarlega	Dags. des.'15
			Áritun aðalhönnuðar: Sigurður Sig	060149-3609