


21.02.16 1512007

Staðsetning
 1:500
 12B-20-24

Samþykkt þann
11 MAR 2016
 Byggingafulltrúinn í Hafnarfirði
 F.h. Sigurður Steinar Jónsson

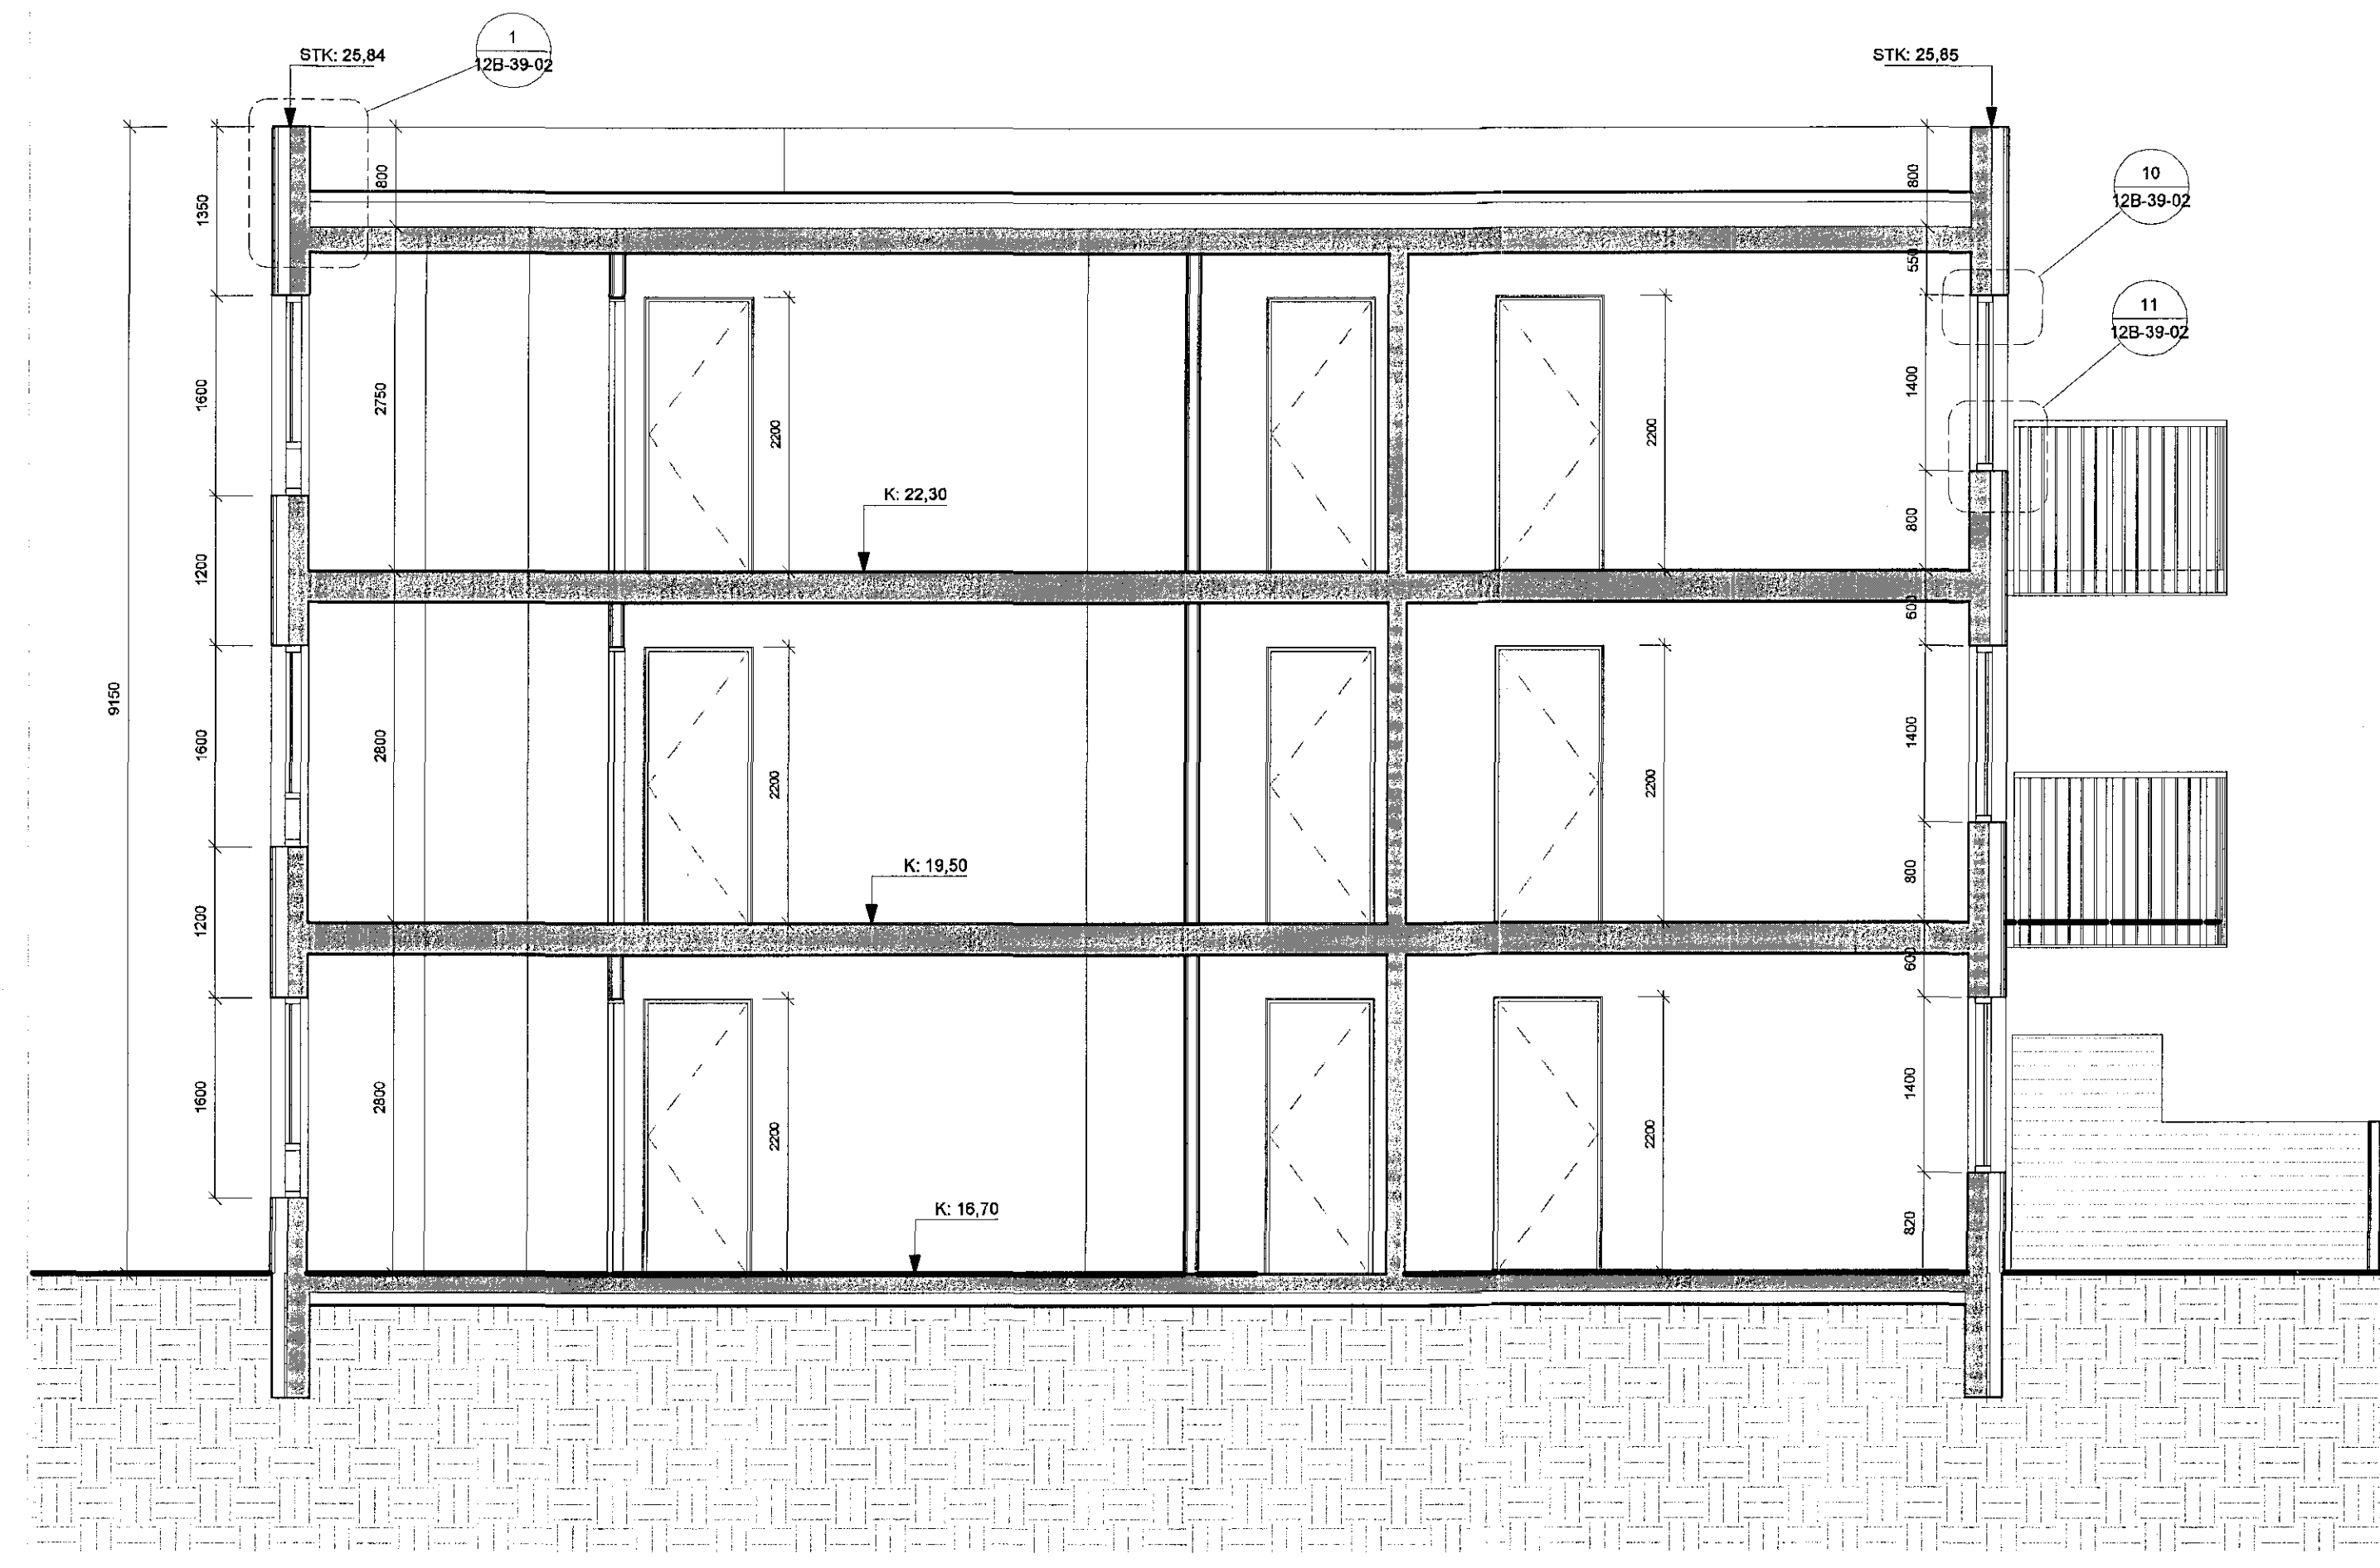

D-D SNÍÐ D-D 50
 1 : 50

ÚTGÁFA	TEIKNAD	YFIRFARND	DAGS
ASK arkitektar ehf. GEIRSGÖTU 8 101 REYKJAVÍK Sími 515 5000 www.ask.is			
ARTUR AÐALHÖNNUNAR <i>Sigurður Steinar Jónsson</i> Sigurður Steinar Jónsson ARKITEKTAR AL 060707-8310 sigur@ask.is			
VAKRANAFIR Kirkjuvellir 12 B Hafnarfirði			
TEIKNINGAR	Verkefningar	MÖV. I A1	1:50
FRÖÐSÖGIAN	Sníð D-D	TEIKNINGAR	SS
VERKJAF	1523	SKEMMINGAR	UEF
ALMENNAR MÆRIS	12B-20-24	DAGS	23.02.2016
ÚTGÁFA		ÚTGÁFA	