

Stærðir og mælingar
á milli gættu og
á milli gættu og




1 Vesturhlíð
1:50

- A Grá smábára RAL 7032
- B Ljós smábára RAL 9010
- C Ljóst slétt RAL 9010
- D Svalir ál - RAL 3009
- E Viður



2 Norðurhlíð
1:50

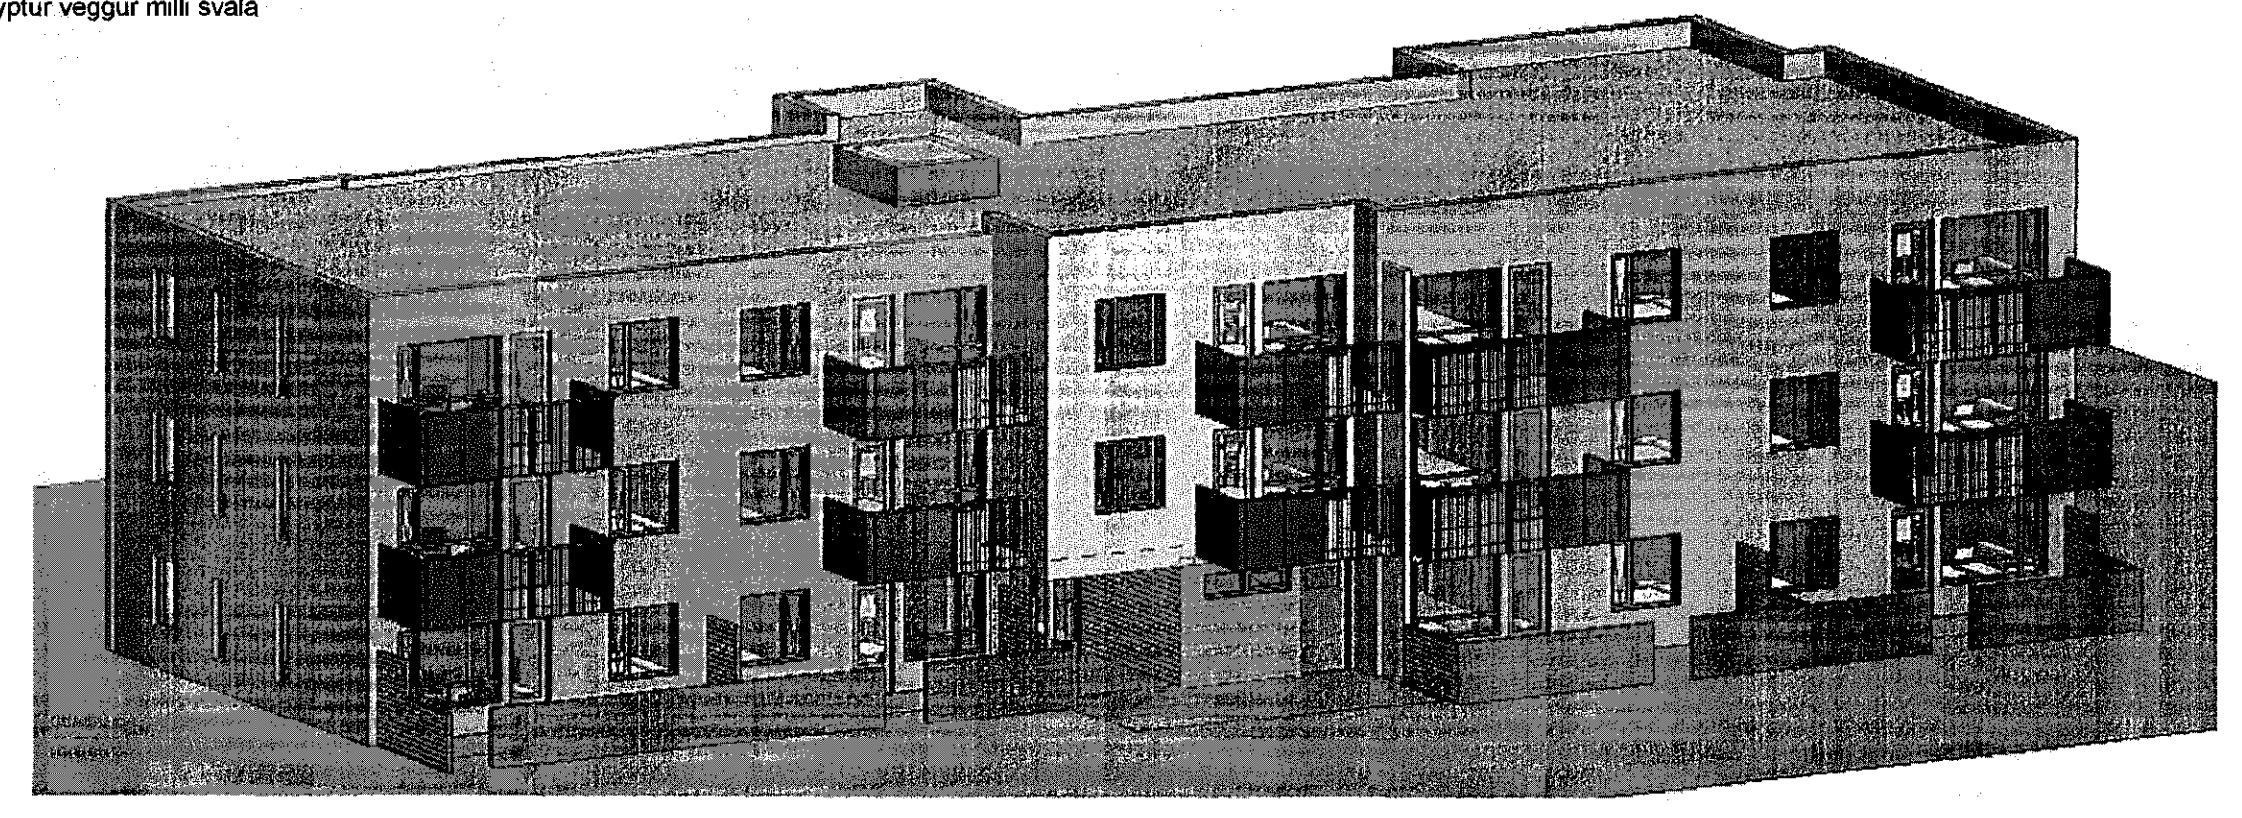

UTGÁFA	TEIKNAD	YFIRFARIÐ	DAGS
ASK arkitektar ehf. GERÐUGÓTU 8 101 REYKJAVÍK SMÍ. 515 0200 www.ask.is	ASK ARKITEKTAR	ASK ARKITEKTAR	
VERKUNIR Kirkjuvellir 12 B Hafnarfirði	TEKNIÐ TERNINGAR Verkefningar	MYN. 1:1 1:50	
	TEIKNINGAR Vestur- og norðurhlíð	TEIKNINGAR SS	
		TEIKNINGAR UEF	
		TEIKNINGAR UEF	
		TEIKNINGAR DAGS	
VERK NÚM. 1523	VERK NÚM. - SMÍÐINGAR NÚM. 12B-20-41	UTGÁFA	