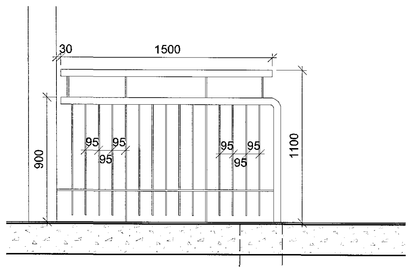

B 24-01 Ásýnd 1:20

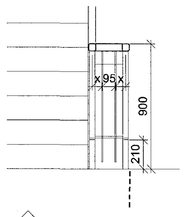

C 24-01 Ásýnd 1:20

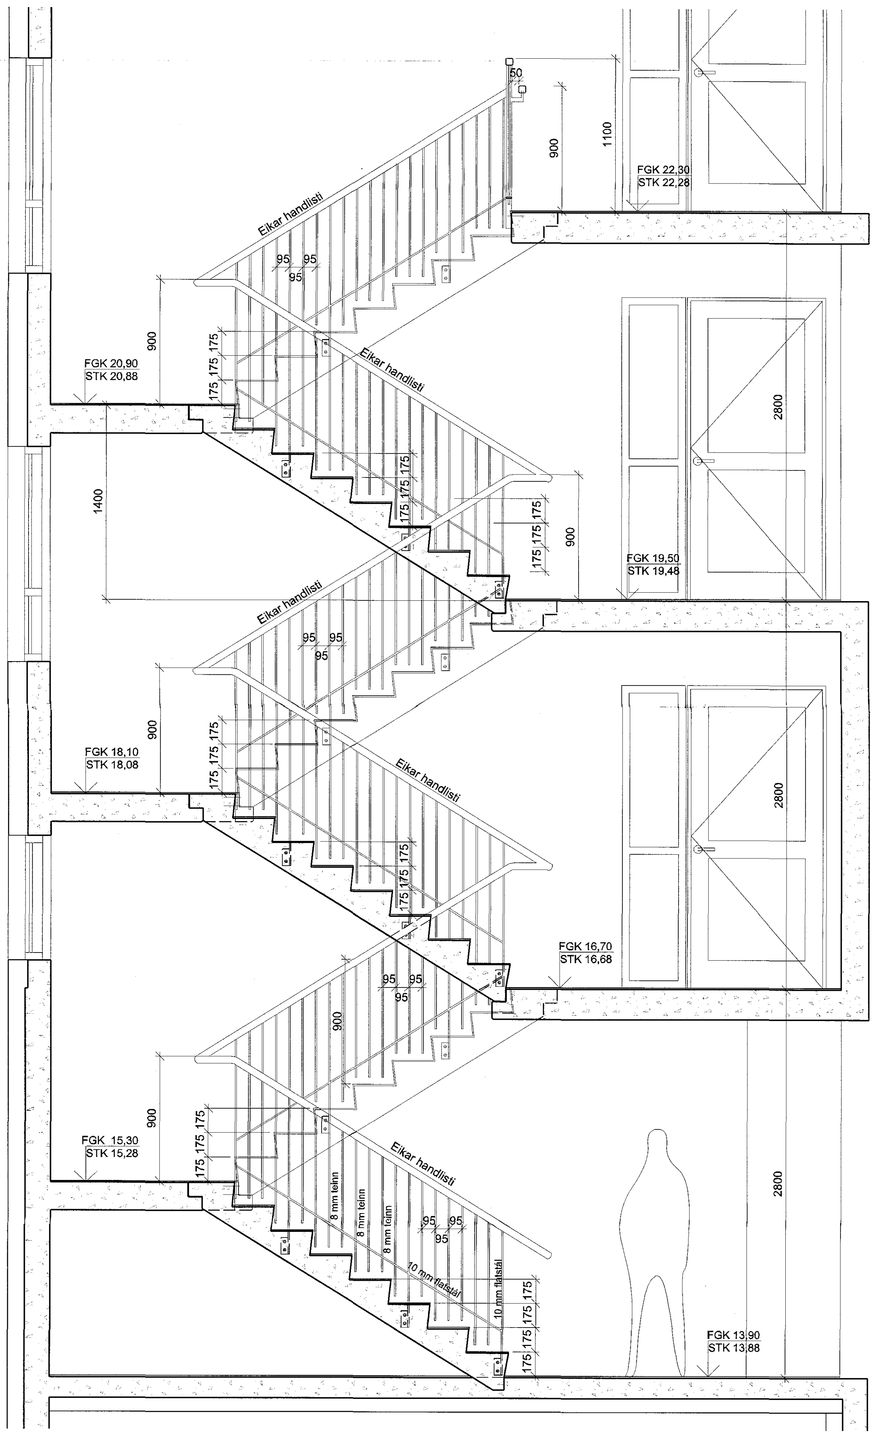

A 24-01

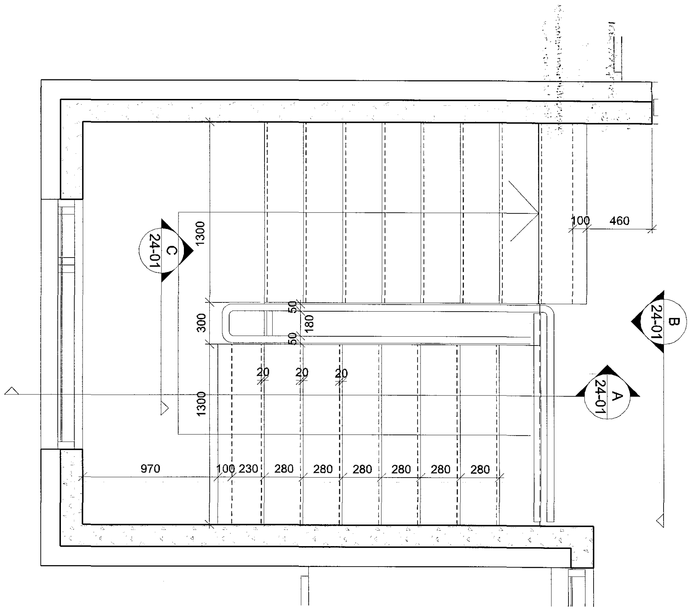

GRUNNMYND 1:20
3. hæð

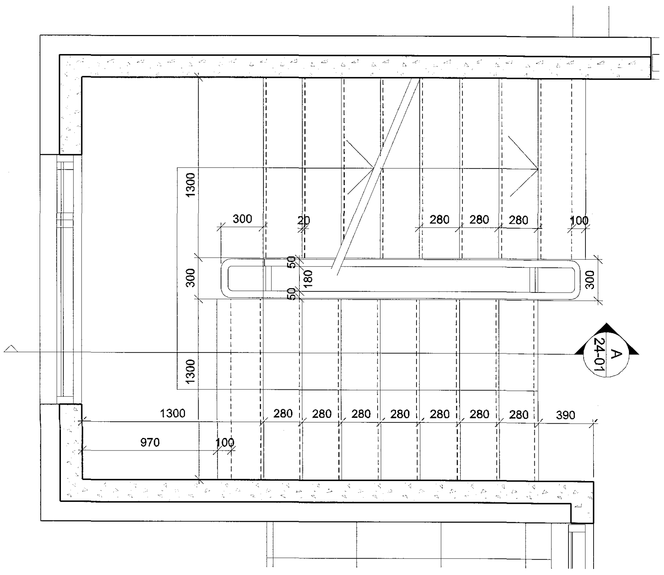

GRUNNMYND 1:20
1. & 2. hæð

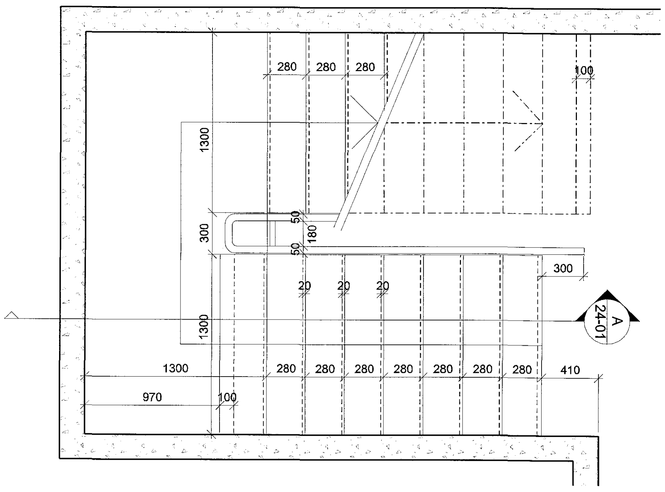

GRUNNMYND 1:20
Kjallari

Sampykkt þann 11 MAR 2016
Byggingafulltrúinn í Hafnarfirði
Eh. Sigurður Steinar Jónsson

24.02.16 1512007

ASK ARKITEKTAR
Skólavörðustígur 9 101 REYKJAVÍK
SÍMI 515 5000 FAX 515 5019
www.ask.is

Kirkjuvellir 12 B Hafnarfirði

Verkteikning
Stigi

MKV. í A1	1:20
HANNAÐ	SS
TEIKNAÐ	ABB
YFIRF.	SS
DAGS.	23.02.2016
VERK NR.	1523
AÐALTEIKNINGANÚMER	12B-24-01

UTGÁFA
ÁBYRGÐARMAÐUR
ÍTEKNAÐ
YFIRFARIÐ
DAGS