


5  
Sveinbjörnsson & Sævarsson  
Arkitektar


Samþykkt þann  
11 MAR 2015  
Byggingafulltrúinn í Hafnarfirði  
F.h. Sigurður Steinar Jónsson

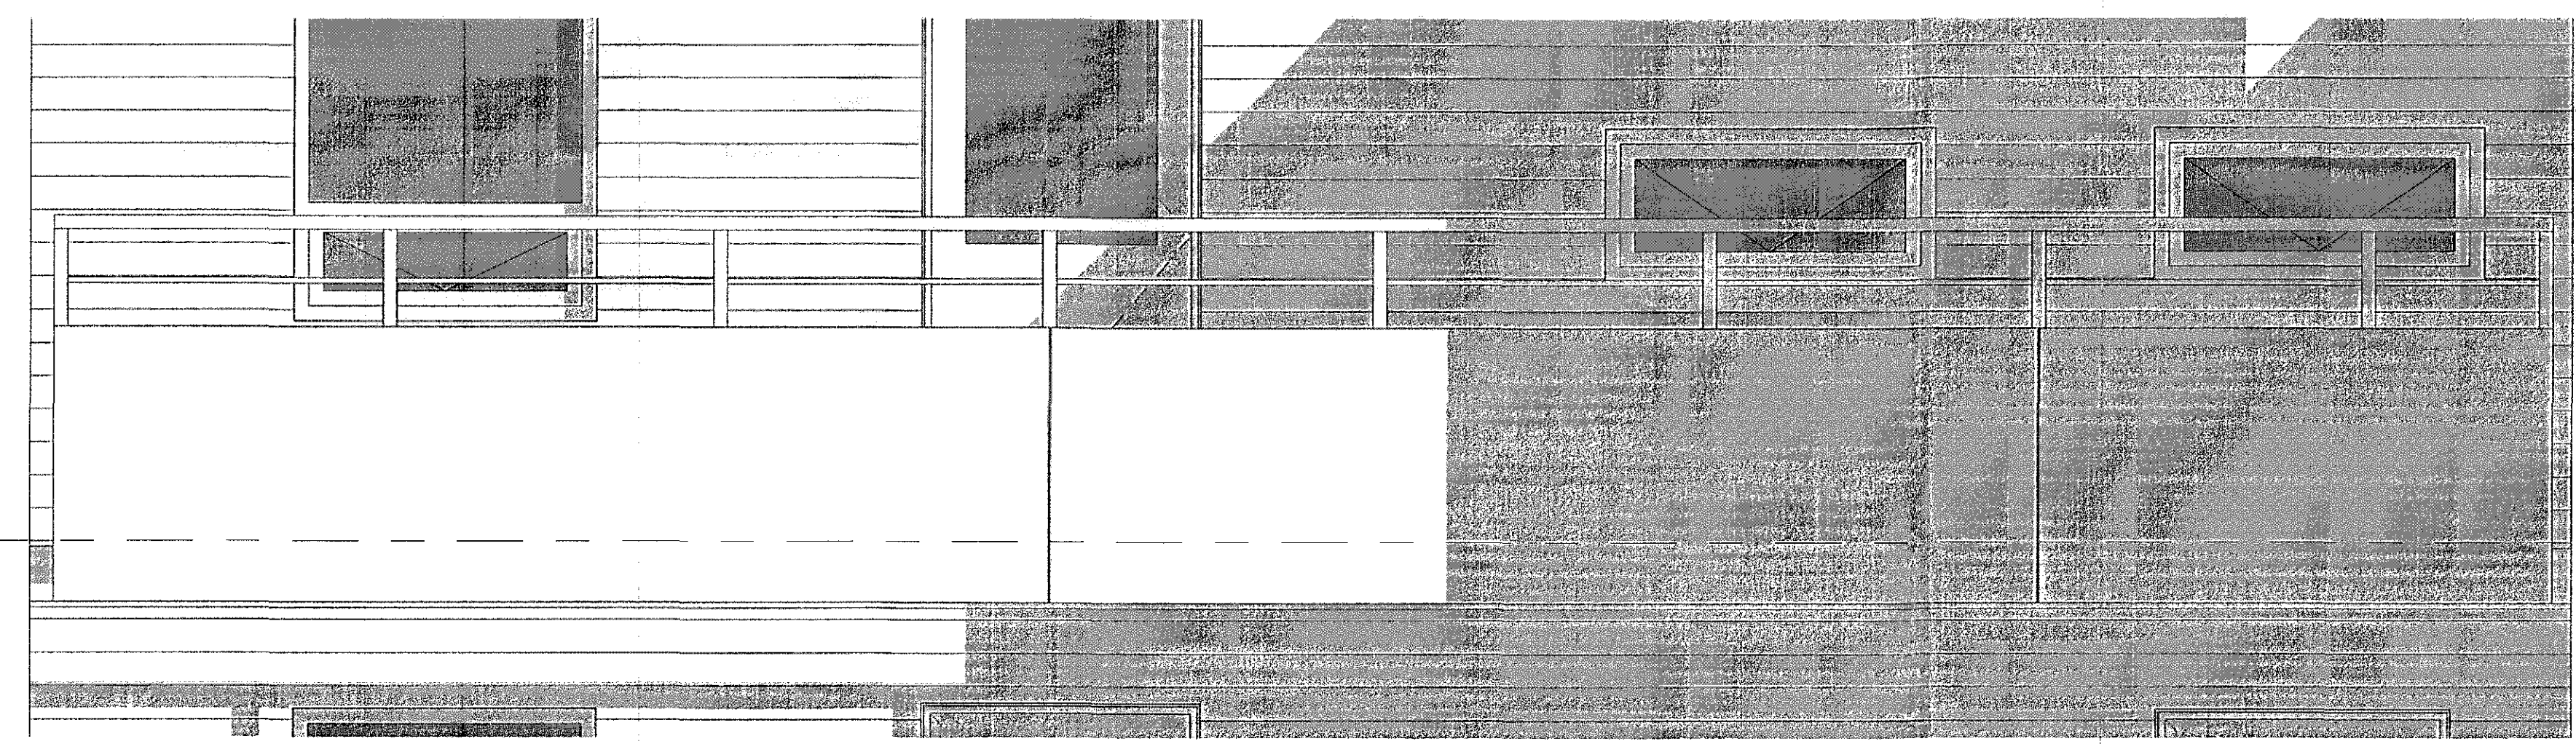


Hæð 2  
19500

Alplate 2 mm  
RAL 3009

3 Austurhlíð - Svalgangur handrið  
1:20

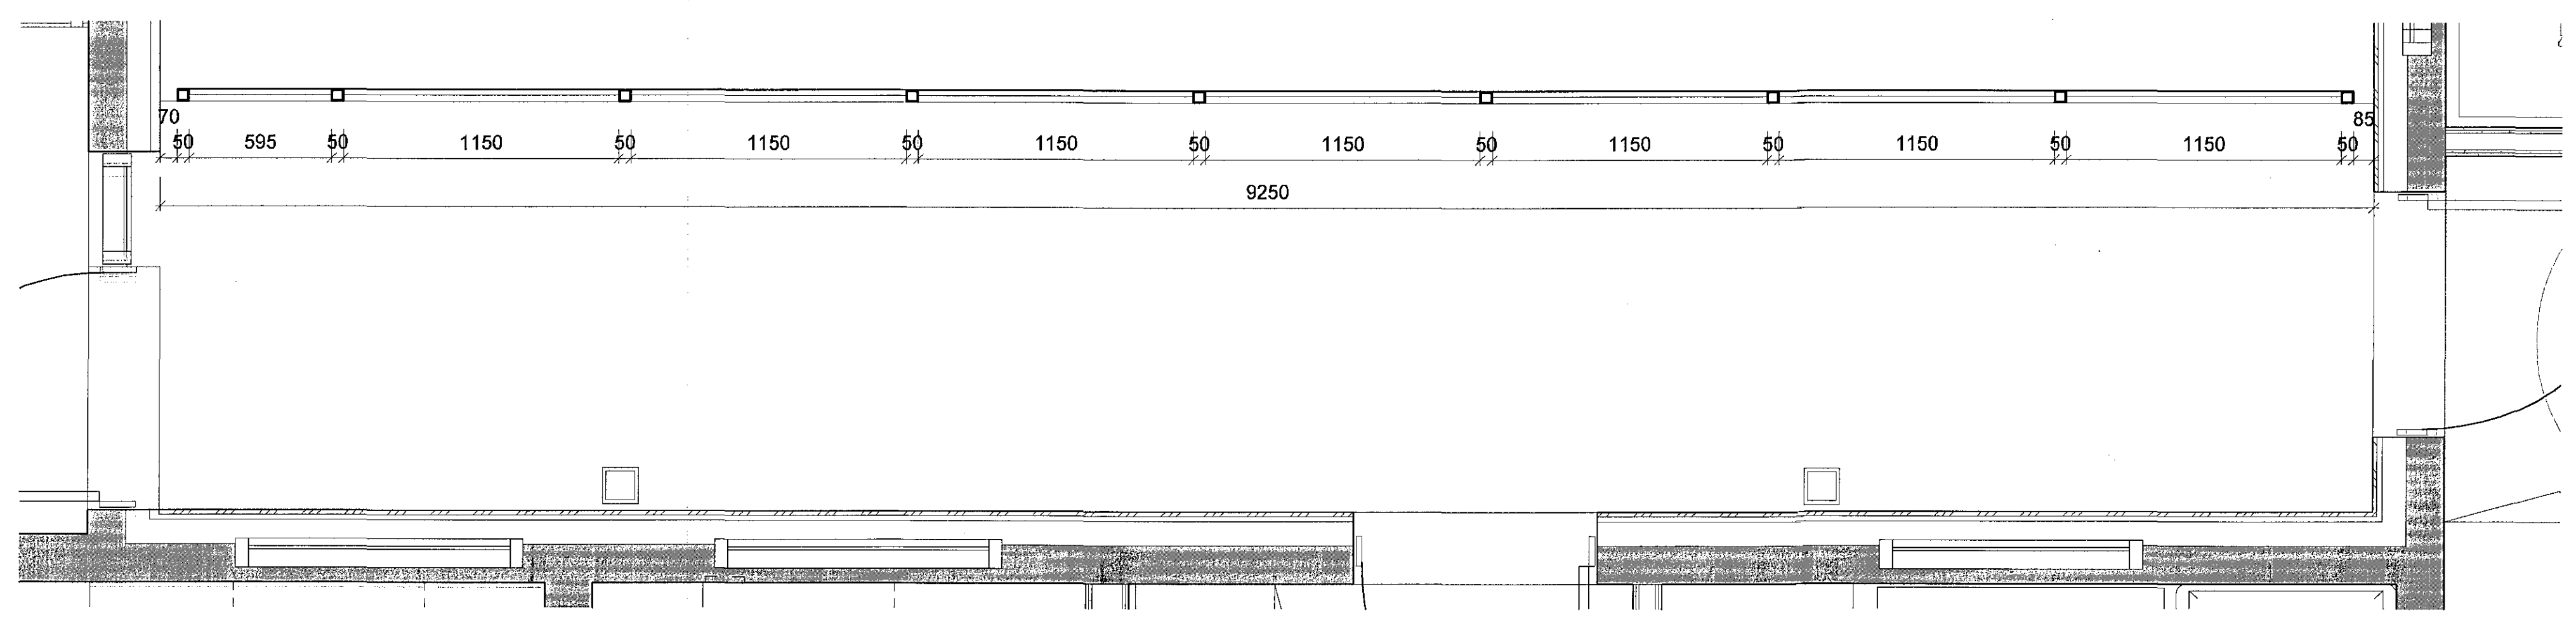

1 Hæð 2 - Svalgangur  
1:20

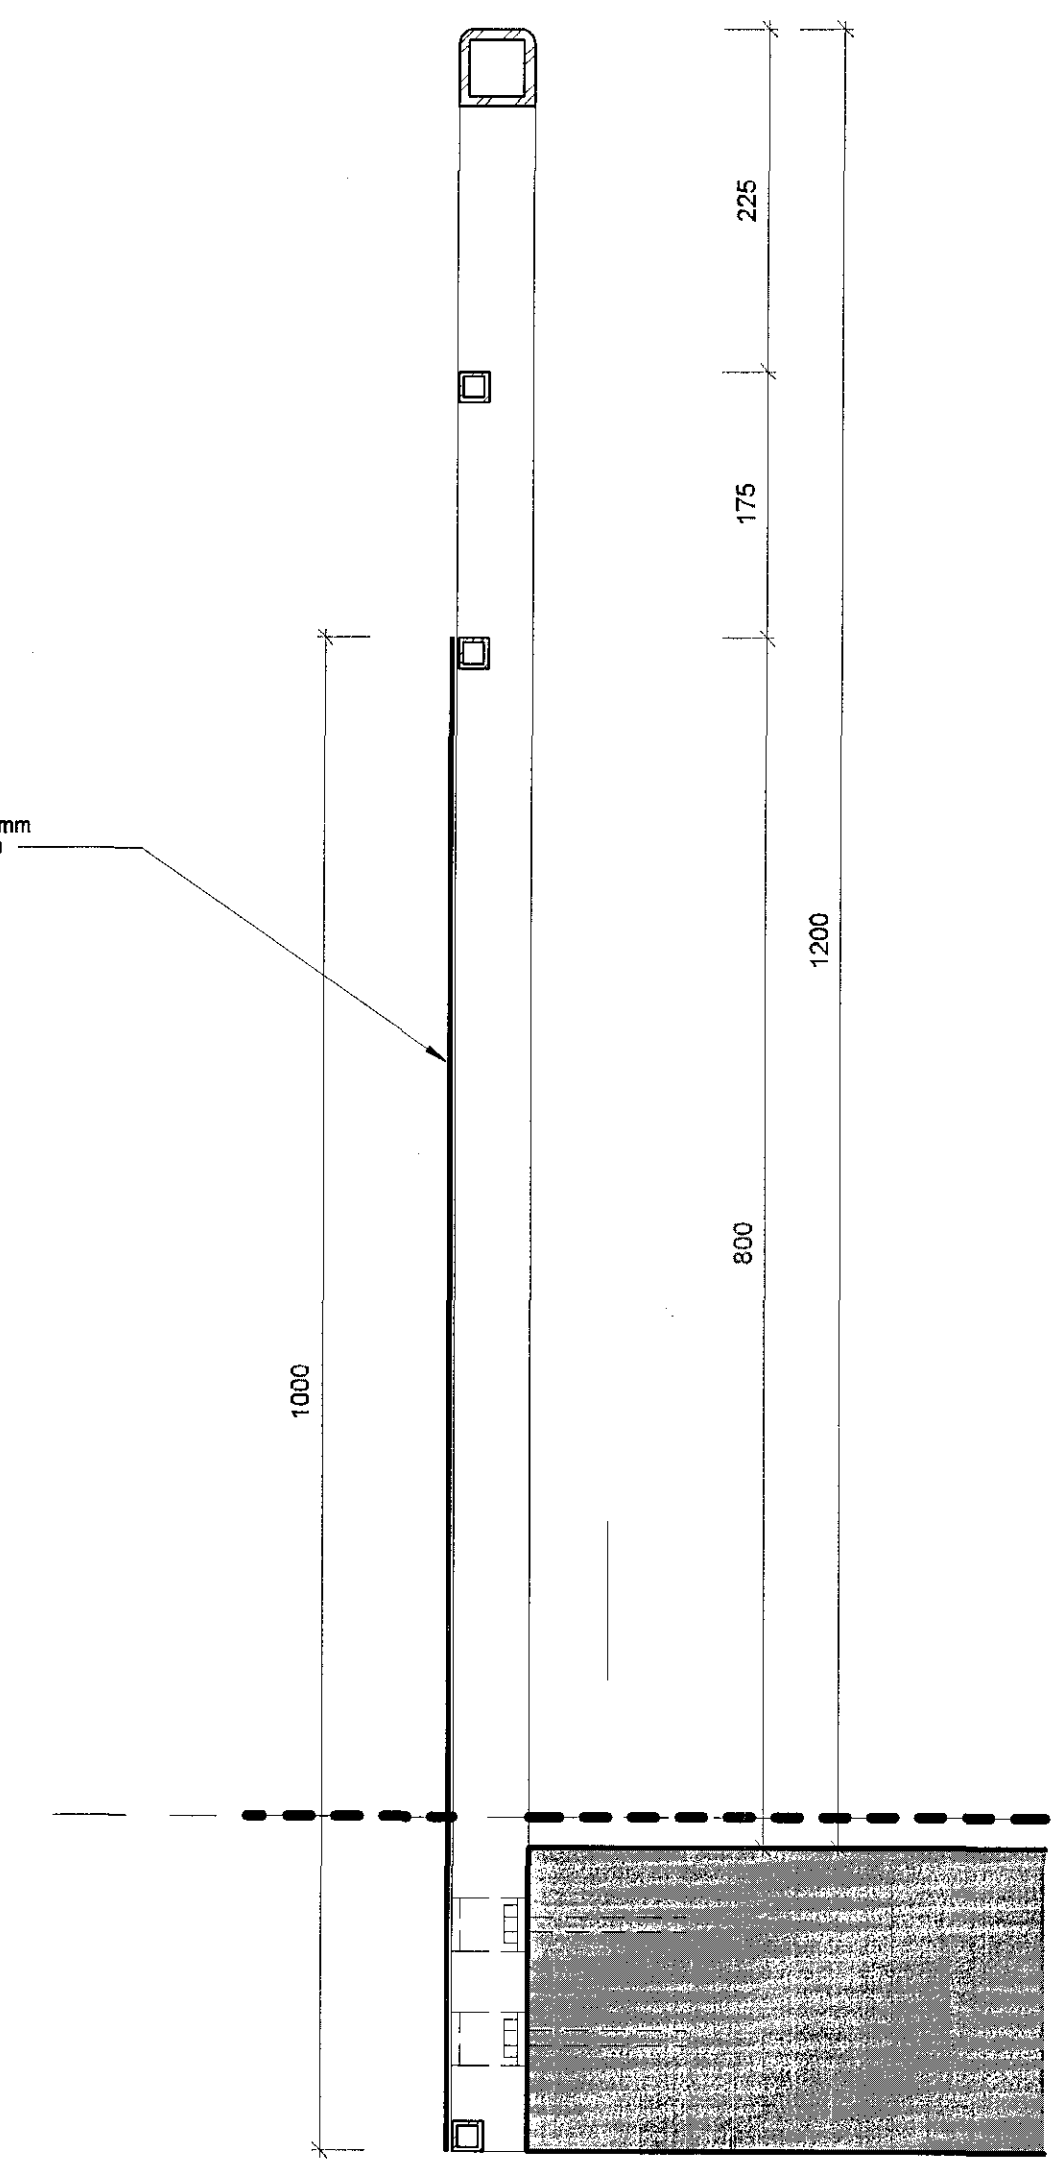

Hæð 2  
19500

2 Handrið svalgangs  
1:5

Öll mál mæld á staðnum.

ÚTGÁFA	TEIKNAD	YFIRFARID	DAGS
ASK Arkitektar ehf. Gleisvegur 8 101 Reykjavík SM 515 0200 www.ask.is	ASK ARKITEKTAR		
ARTUN ADALHÖNDEKAR Sigurður Steinar Jónsson ASK F.A.L. HLF 060787-6319 sigur@ask.is			
VIRKERN Kirkjuvellir 12 B Hafnarfirði			
TEIKNINGAR Verkeikningar	MÖG I AÍ As indicated		
HEFTINGAR Svalgangur og handrið	HEFTINGAR SS		
	TEIKNINGAR UEF		
	YFIRFARID UEF		
	DAGS 23.02.2016		
VERK NÚM. 1523	ALGEMENNA NÖMERNINGAR 12B-36-03		