
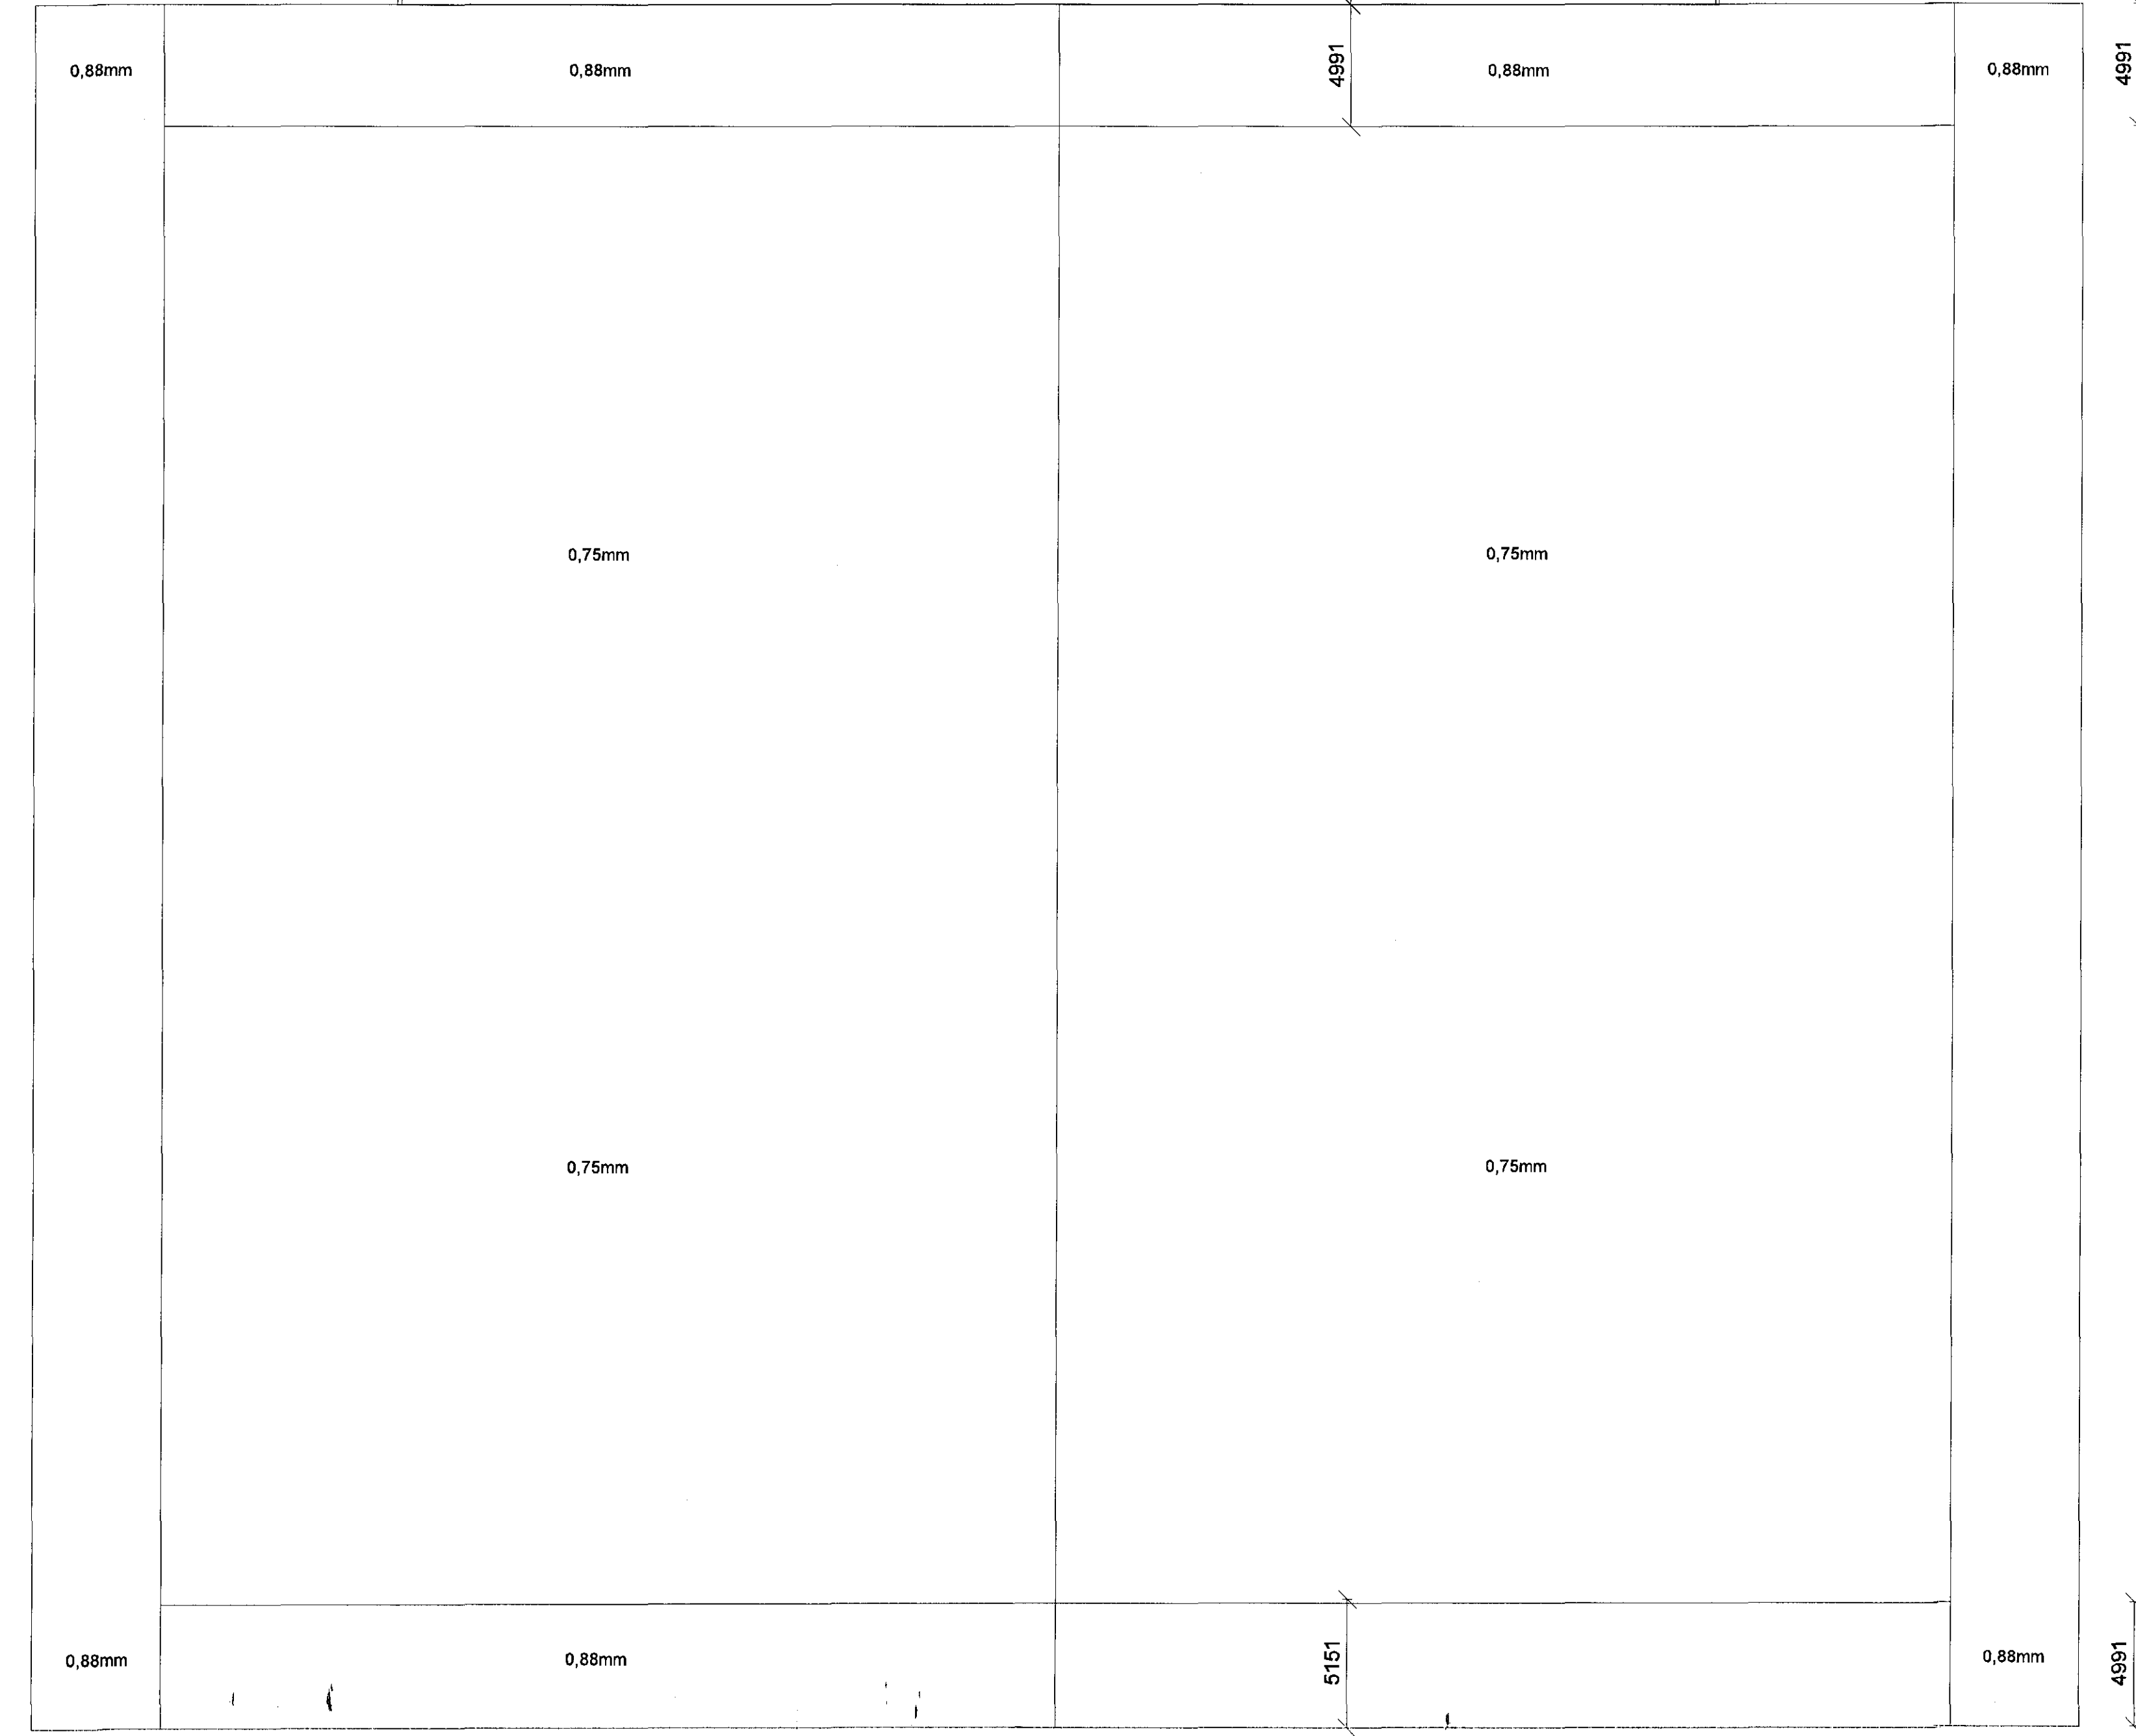



Aritun hönnuðar
Dagsetning aðaluppdráttar

GRUNNMYND ÞAKS
1:200

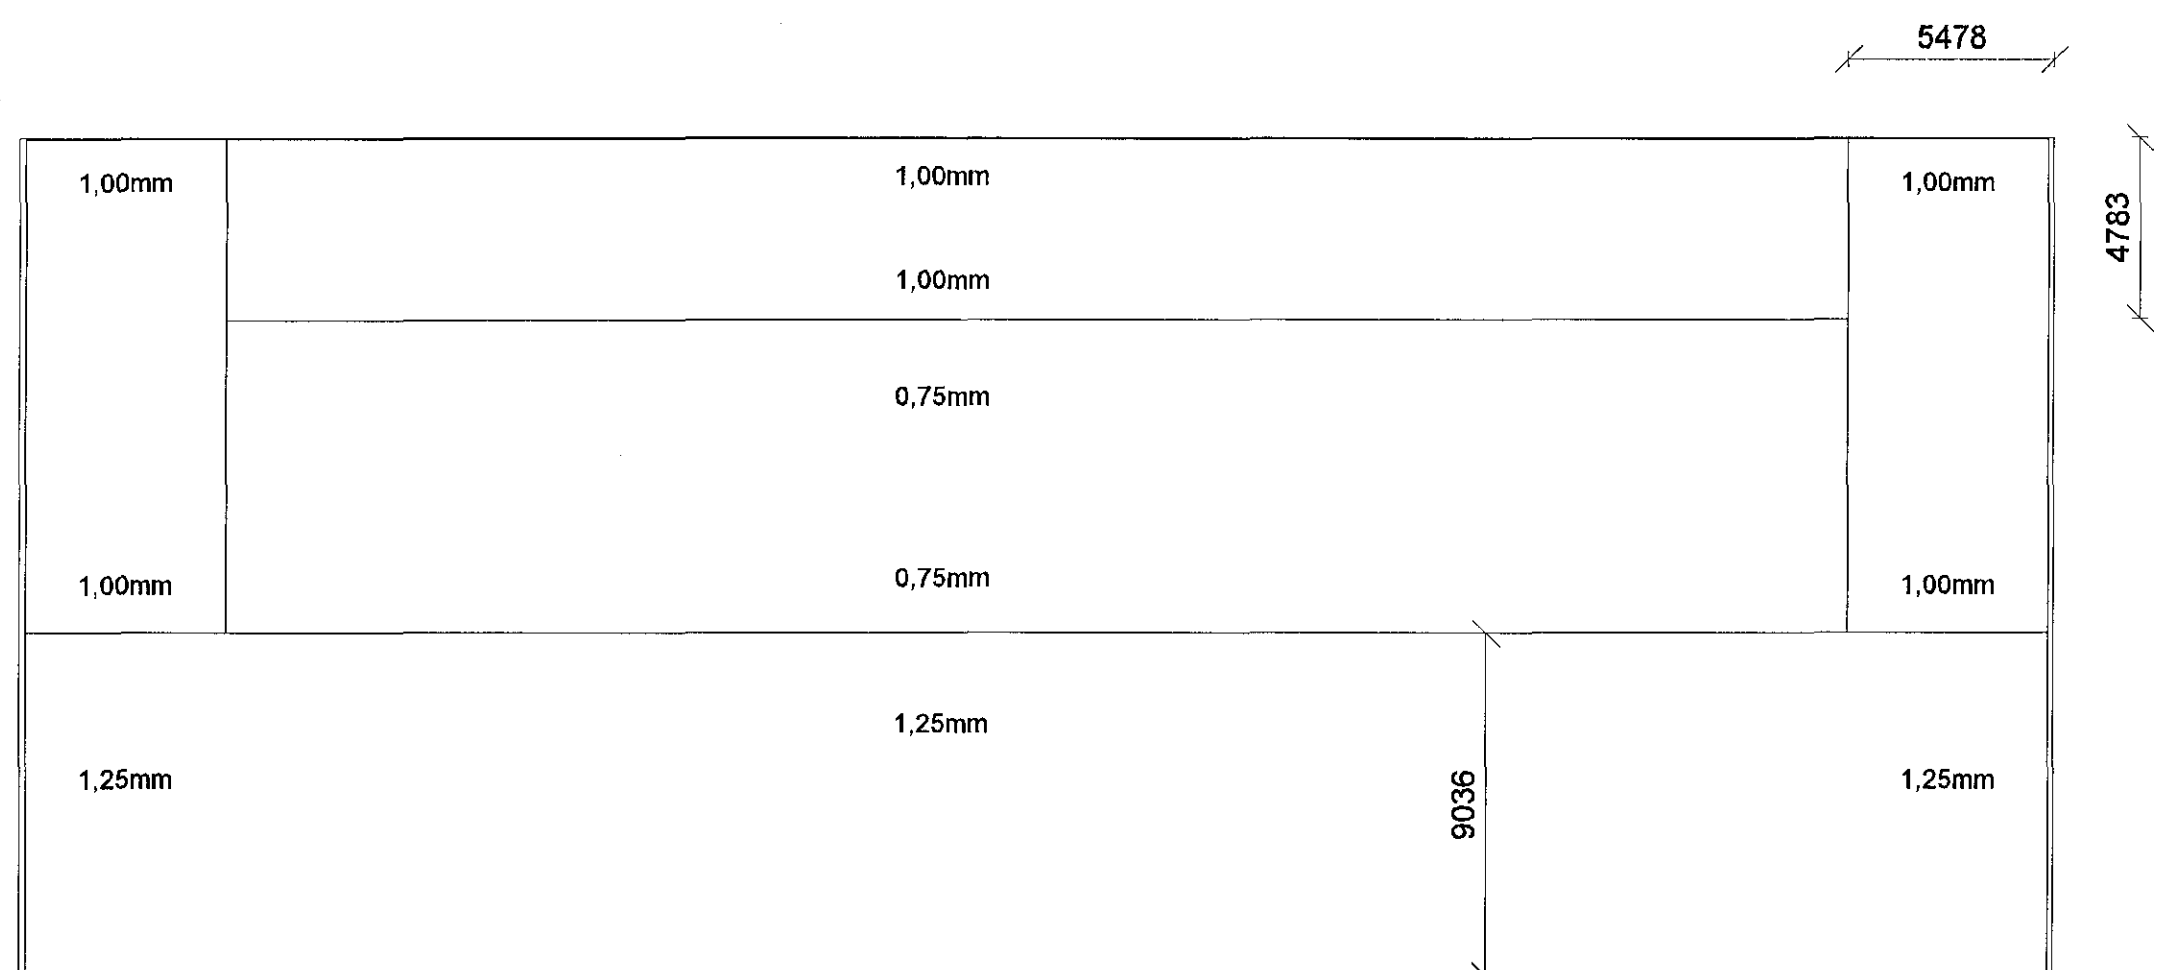

SÉRMYND AF FESTINGUM
1:20

Eimskip Frystigeymsla - festingar Trapíz - 15.07.2015
Skot naglar X-ENP-19 L15MX

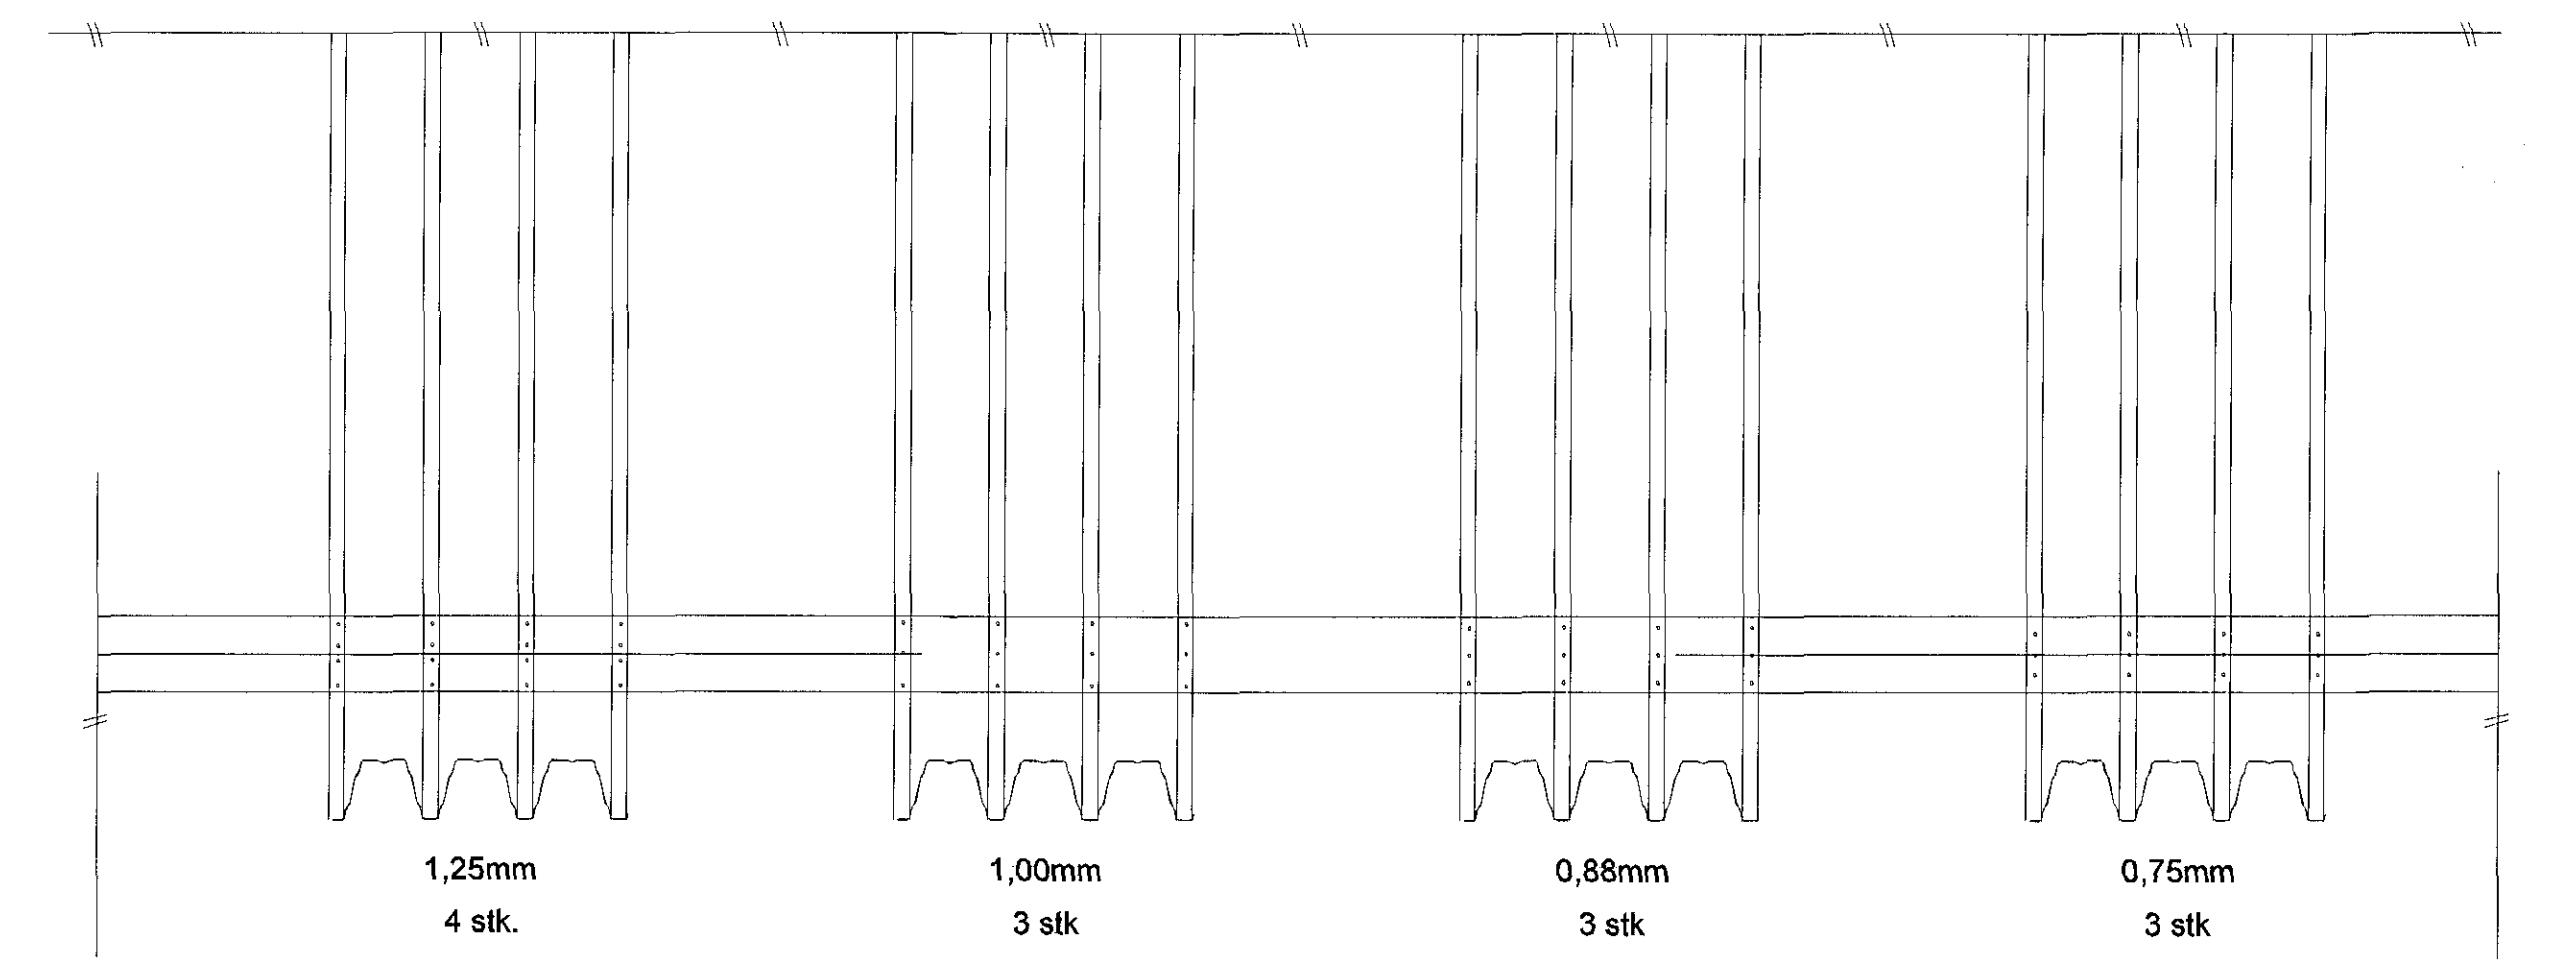

SKÝRINGAR

Á ÞAKI ERU TRAPÍZUR SEM ERU ÚT HEITGALVANISERUÐU STÁLI. BÁRUHÆÐ ER 158mm OG F.JARLÆGD MILLI BÁRA, MIÐJA Í MIÐJU ER 250mm.
Á GRUNNMYNDINNI ERU GEFNAR ÞYKKTIR Á TRAPÍZUM EFTIR ÁLAGSSVÆÐUM. Á SÉRMYNDINNI ER SÝNT HVERNIG PLOTUR ERU FESTAR EFTIR MISMUNANDI ÞYKKTUM.

Útg. Dags. Skýring Hannab/Virfirðir

VSBL
VERKFRÆÐISTOFA
Bæjarhrauni 20 / 220 Hafnarfjörður
Kennitala 740796-2899
Sími 595 9600
vsb@vsb.is / www.vsb.is

Aritun hönnuðar
Björn Gústafsson
Kt. 150550 4889 • bjorn@vsb.is
Verkefni
**ÓSEYRARBRAUT 22 - FRYSTIGEYMSLA
220 HAFNARFIRÐI**
Verkið
Búðarvirki
Festingar trapízu á þak
Grunnmynd þaks og sérmynd
Hannab VG Yfirfirdi Kvarði Síða
Dags. 08.02.2016 Verkefni 14229 Teikning B4 106 Útgáfa -

W:\004\14229 VHE Eimskip\T.rahugan\12.Project_Navgar\14229 Eimskip - Frystigeymsla\Hafnarfirdi\Sheets\B4\14229_B4_106.dwg