Samþykkt þann
11 MAR 2016
Byggingafulltrúinn í Hafnarfirði
F.h. Sigurður Steinar Jónsson

Áritun hönnunarstjóra
Dagsetning aðaluppdrátta

GRUNNMYND AF ÞAKI
1:200

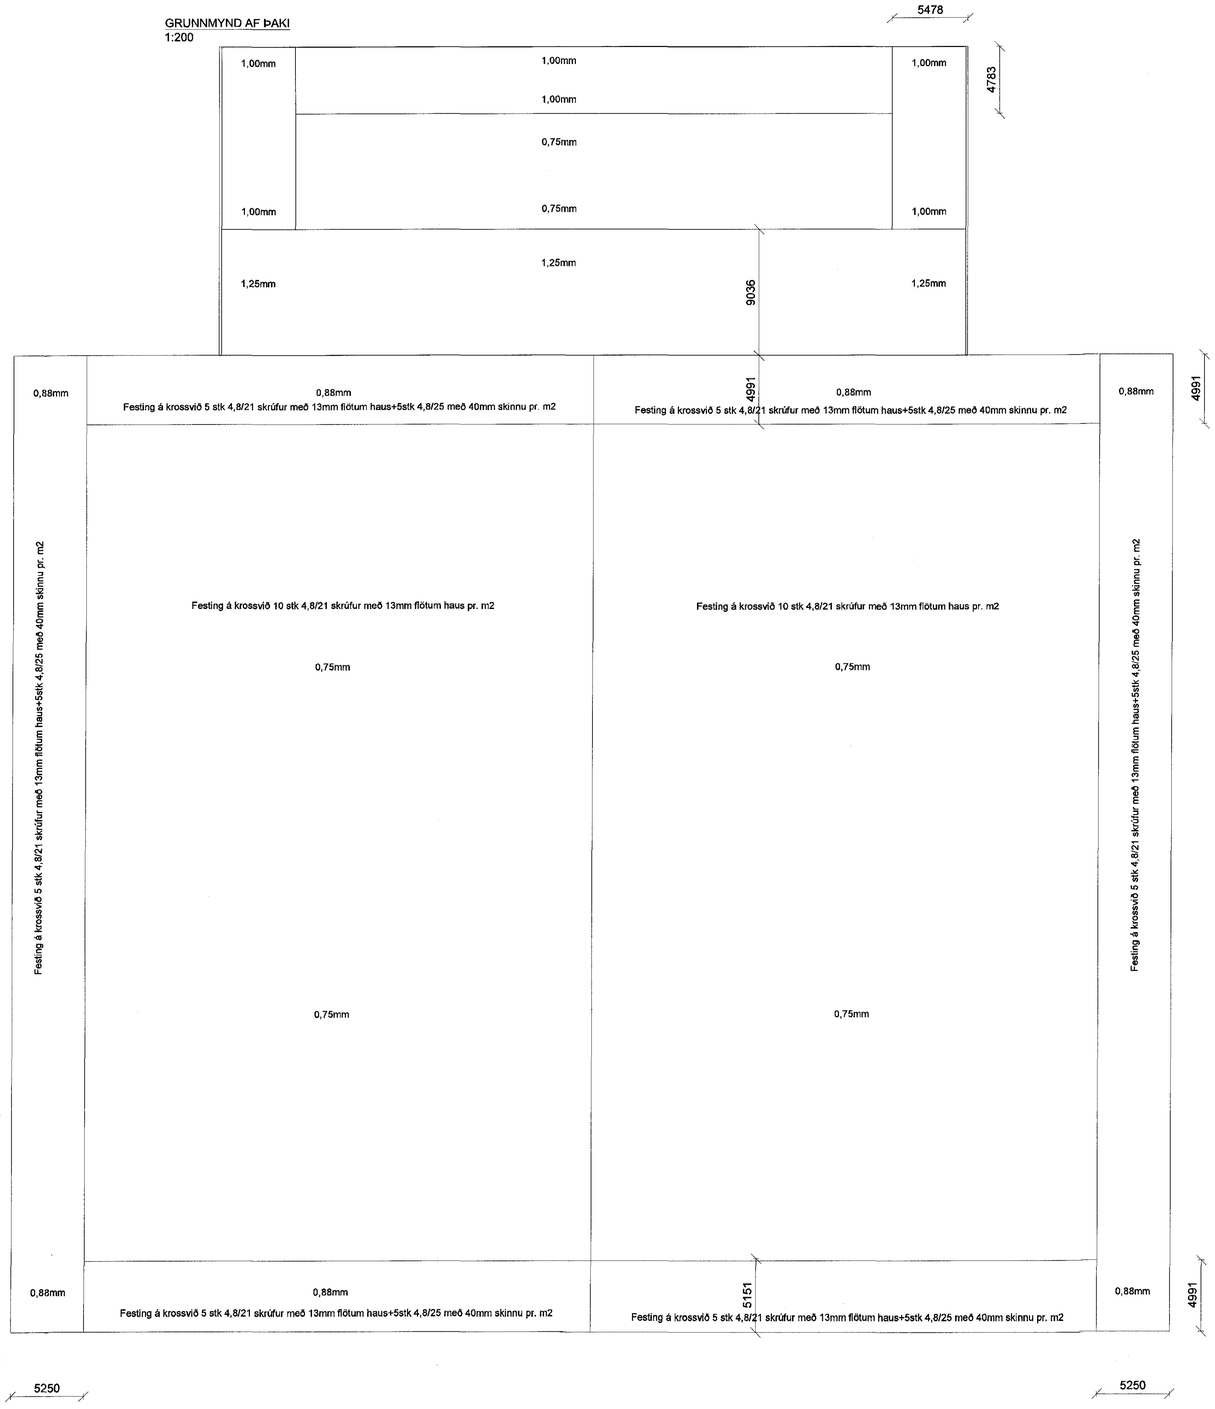

SÉRMYND AF FESTINGUM
1:20

Eimskip Frystigeymsla - festingar 9mm krossviður til Trapiz

20.08.2015. Skrúfur-EJOT self drilling screw JT4-LT-2/6-6.0x25

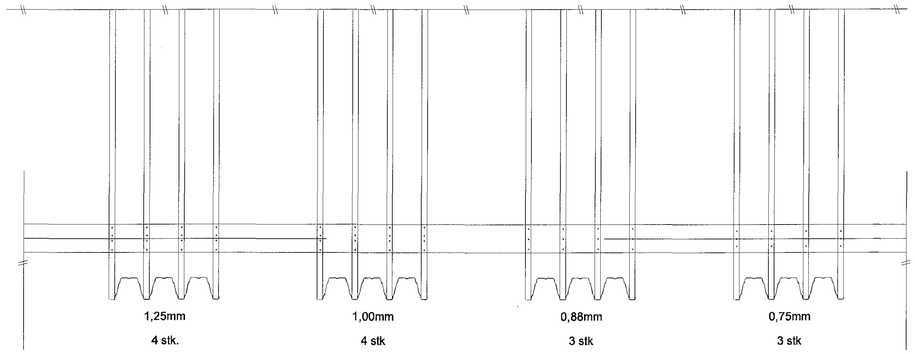

SKÝRINGAR

ÞAK ER KLÆTT MEÐ 9mm ÞYKKUM RAKAÞOLNUM KROSSVIÐARPLÖTUM SEM KOMA OFAN Á TRAPIZUPLÖTURNAR.
FESTINGARNAR Á KROSSVIÐARPLÖTUNUM ERU MISMUNANDI EFTIR ÁLAGSSVÆÐUM EINS OG SÉST Á SÉRMYNDINNI Á ÞESSARI TEIKNINGU.

Útg.	Dags.	Skýring	Hannað/Yfirfarið

VSB VERKFRÆÐISTOFA
Bæjarhrauni 20 / 220 Hafnarfjörður
Kennitala 710796-2899
Sími 555 6600
vsb@vsb.is / www.vsb.is

Áritun sérhönnuðar
Björn Gústafsson
Kt: 180550 4889 • bjorn@vsb.is

Verkheiti
ÓSEYRARBRAUT 22 - FRYSTIGEYMSLA
220 HAFNARFIRÐI

Verkhluti
Burðarvirki
Festingar á krossviði.
Grunnmynd þaks og sérmynd

Hannað	Teiknað	Yfirfarið	Kvarði		Síða
BG	BG	BG	1:200/1:20	/ A1	-
Dags.		Verknúmer	Teikning		Útgáfa
08.02.2016		14229	B4 107		-

V:\20141\4229 VHE-Eimskipti-Teikningar\T2-Project_Navigator\14229 Eimskip - Frystigeymsla i Hafnarfirði\Sheets\B4\14229-B4 107 -.dwg