



29/2/16 1202024

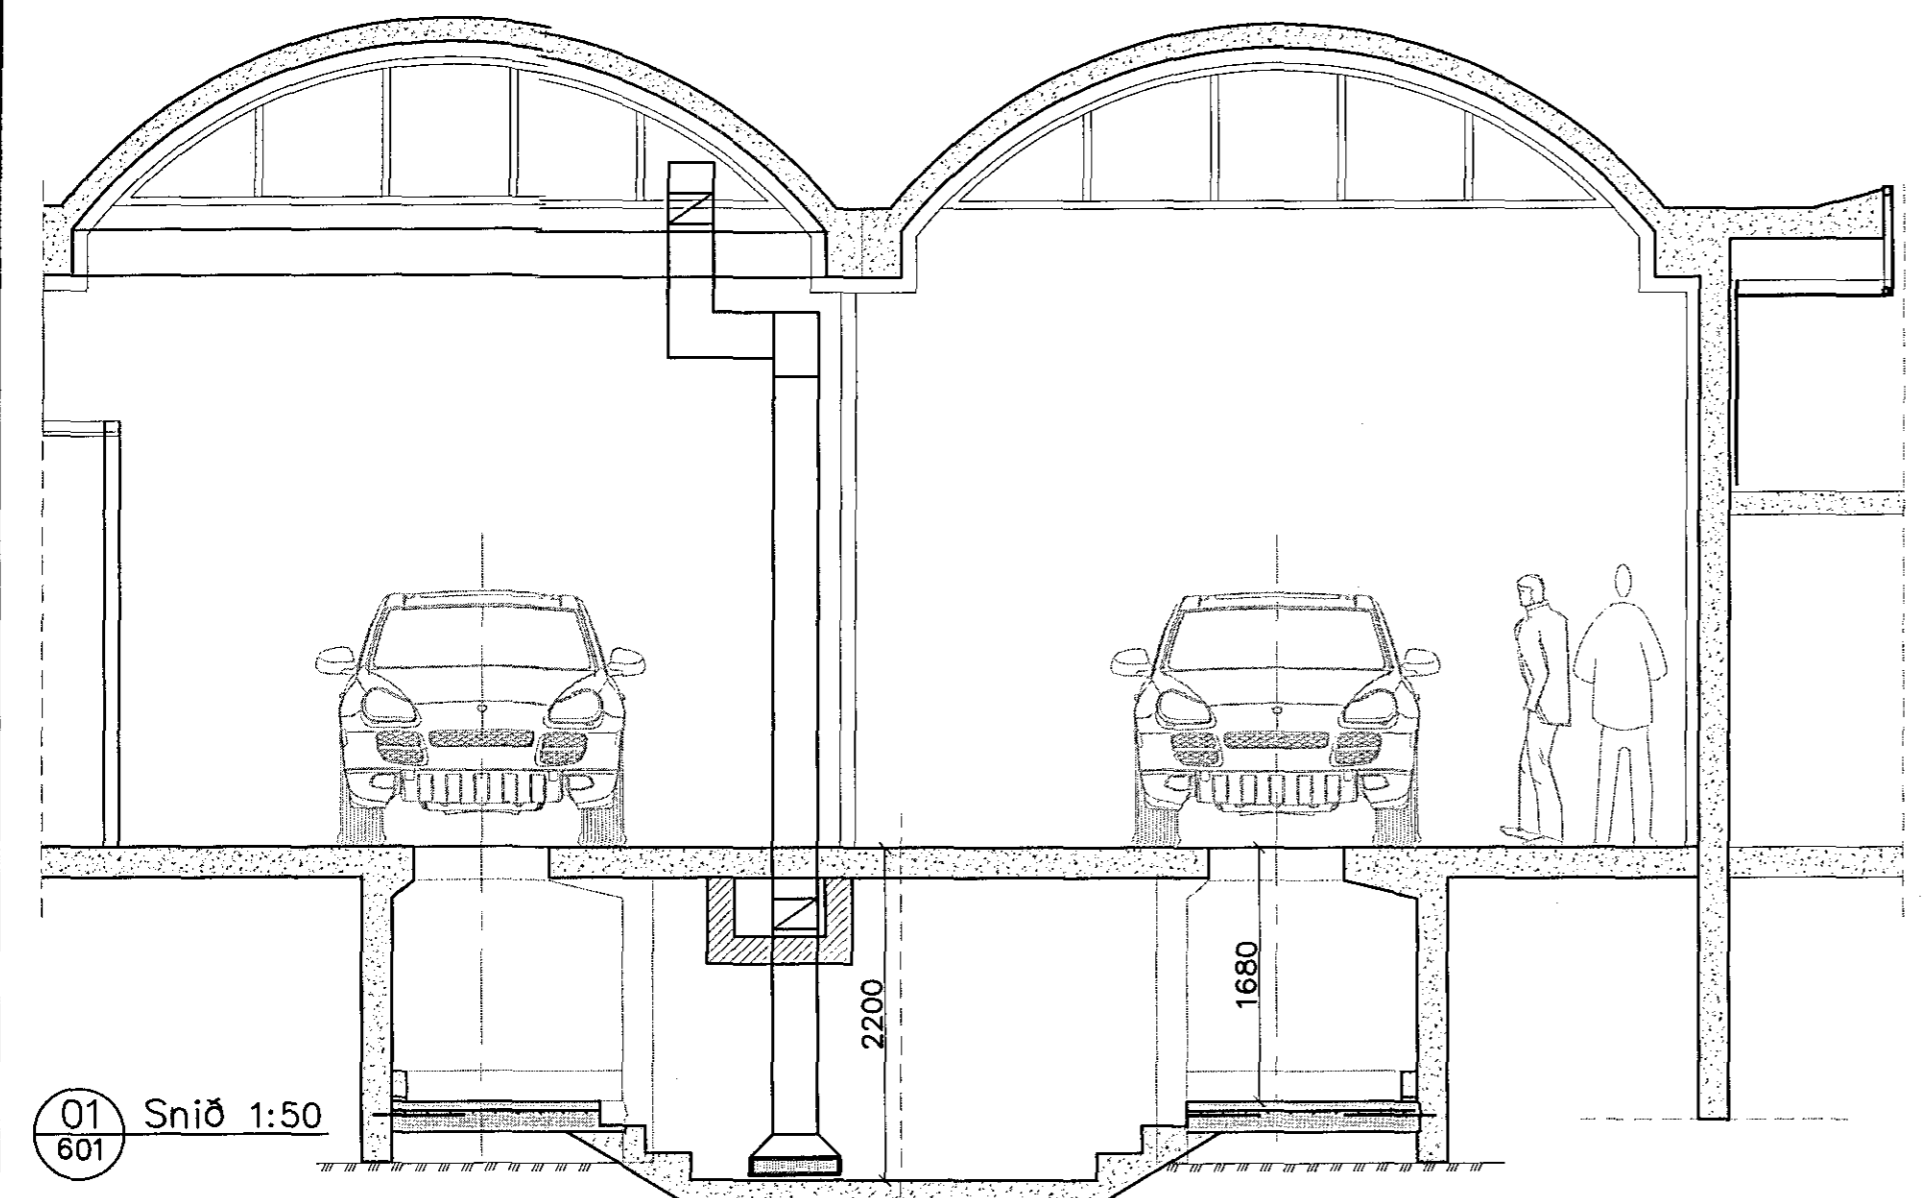


01 Snið 1:50
601

Samþykkt þann
15 MAR 2016
Byggingafulltrúinn í Hafnarfirði
F.h. Sigurður Steinar Jónsson


BREYTINGAR			
DAGS	NR.	BREYTINGAR	SAMB.

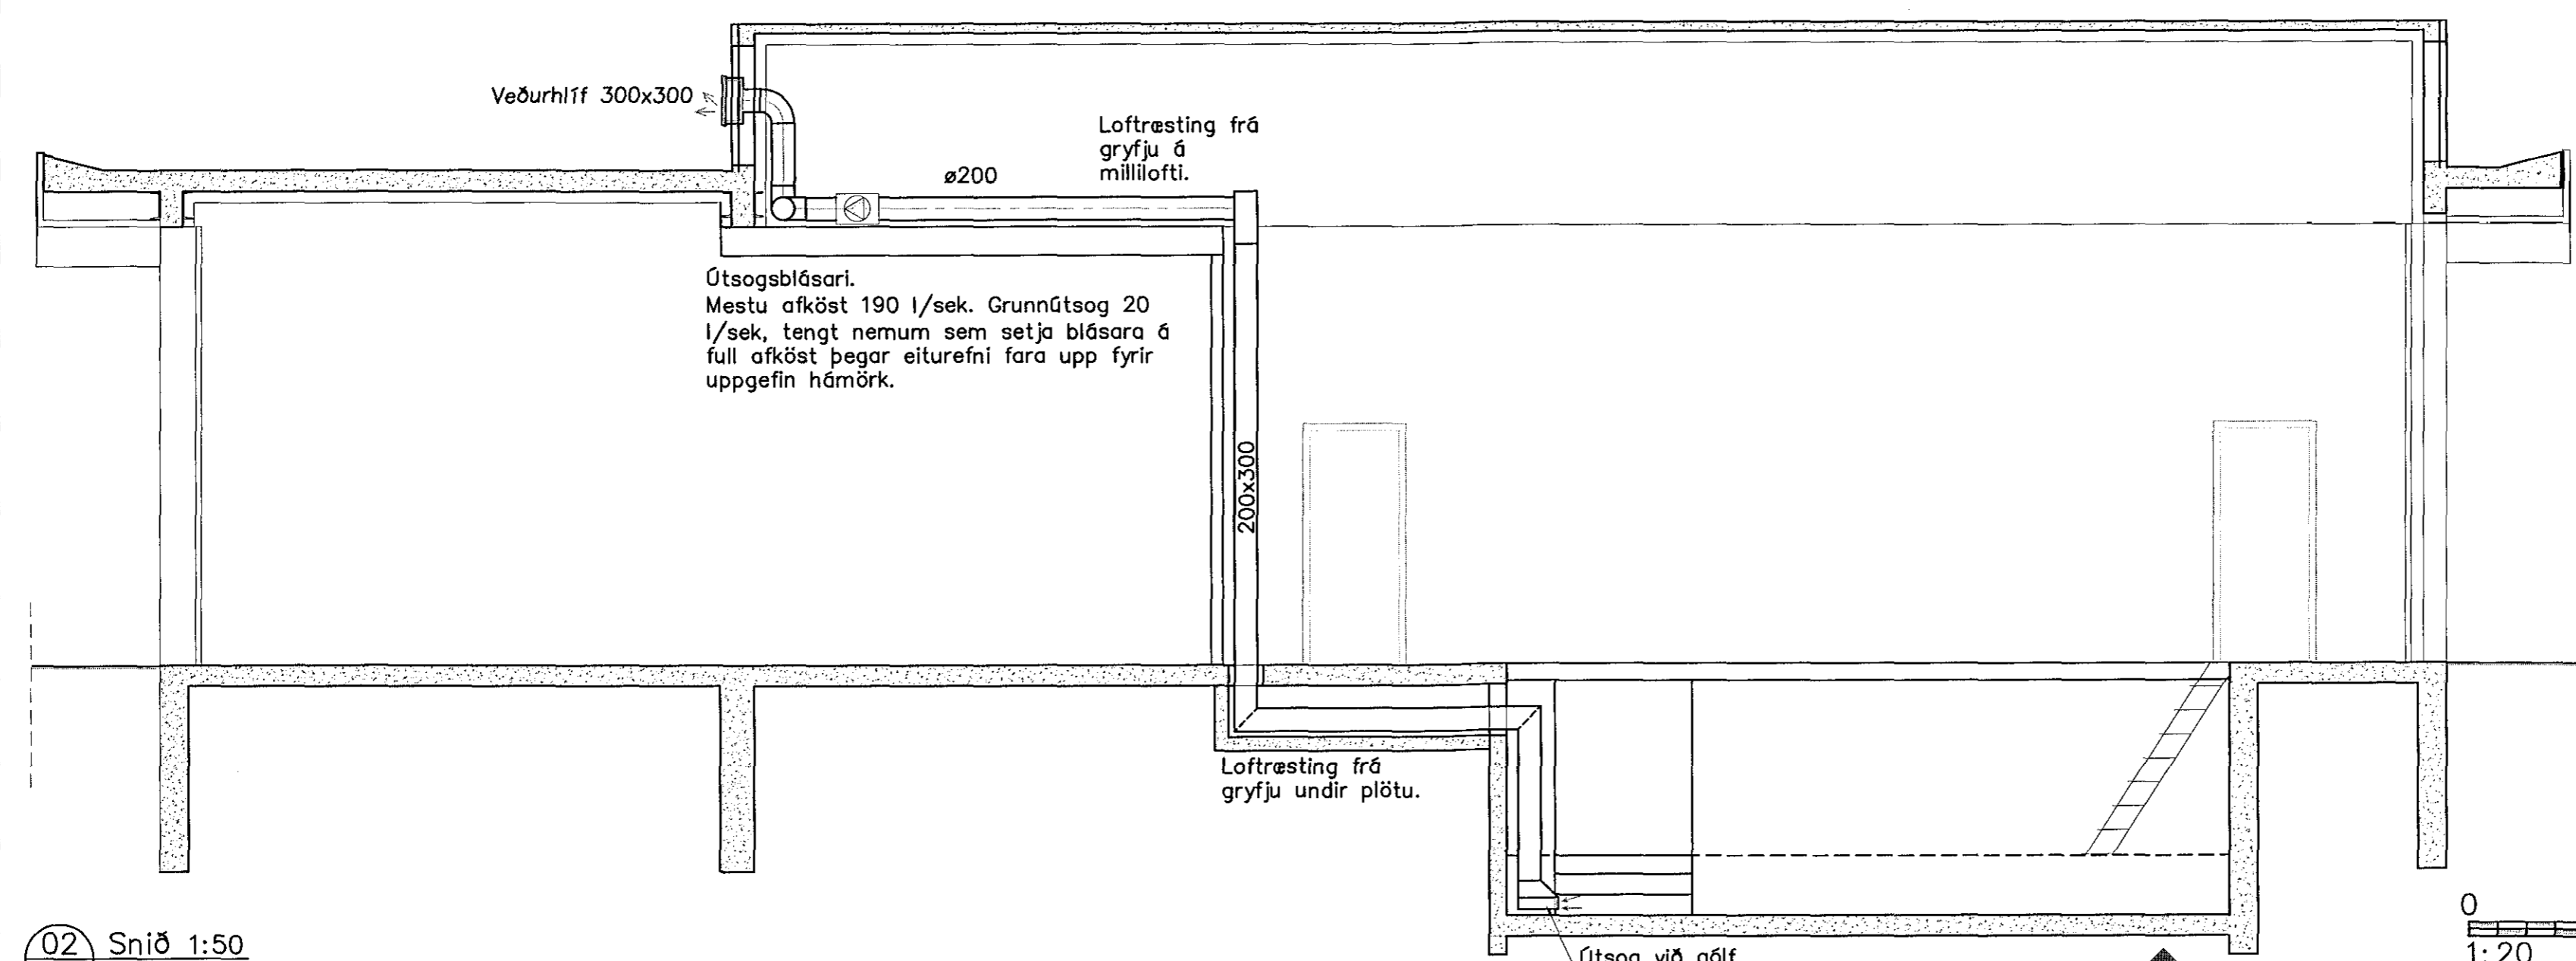

02 Snið 1:50
601

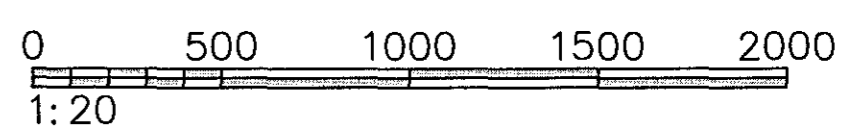

Útsog við gólf.
Tengt nema sem tryggir að CO₂ fari ekki upp fyrir 0,08% (800 ppm).

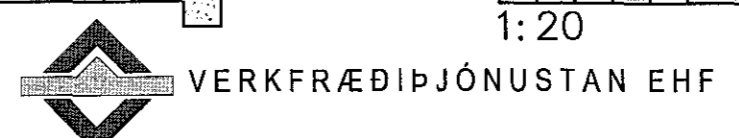

SKEIFAN 19 108 REYKJAVÍK Sími: 517 9050 NETFANG: tekni@tekni.is

Reykjavíkurvegur 54 Hafnarfirði		HÖNNUNDIR Guðmundur Hansson Svavar M. Sigurjónsson	DAGS 06.01.2016 GEYMSLUNG. 601 VERKNÚMÉR. 09-52
HEITI TEKNIINGAR Lagnir Loftræsting frá gryfjum Snið		SAMÞYKKT Sigurður Einarsson	HUSAGERÐ Steypt húsi MÆLKYI 1:50
TAVNAI SMS	TEKNARI SMS	MÆLI GH	SAMÞYKKT S. Einarsson TEKNI.NR. 602 UTGÁFA

C:\work\601\09-52\11 Reykjavíkurvegur 54\11\Tekniingar\Leikni\601 Reykjavíkurvegur 54.dwg