



Samþykkt þann
02. mars 2016
Byggingaáhræðing Hafnarfirði

BREYTINGAR			
DAGS	NR.	BREYTINGAR	SAÐN.

15.03.16
Sými skiplas

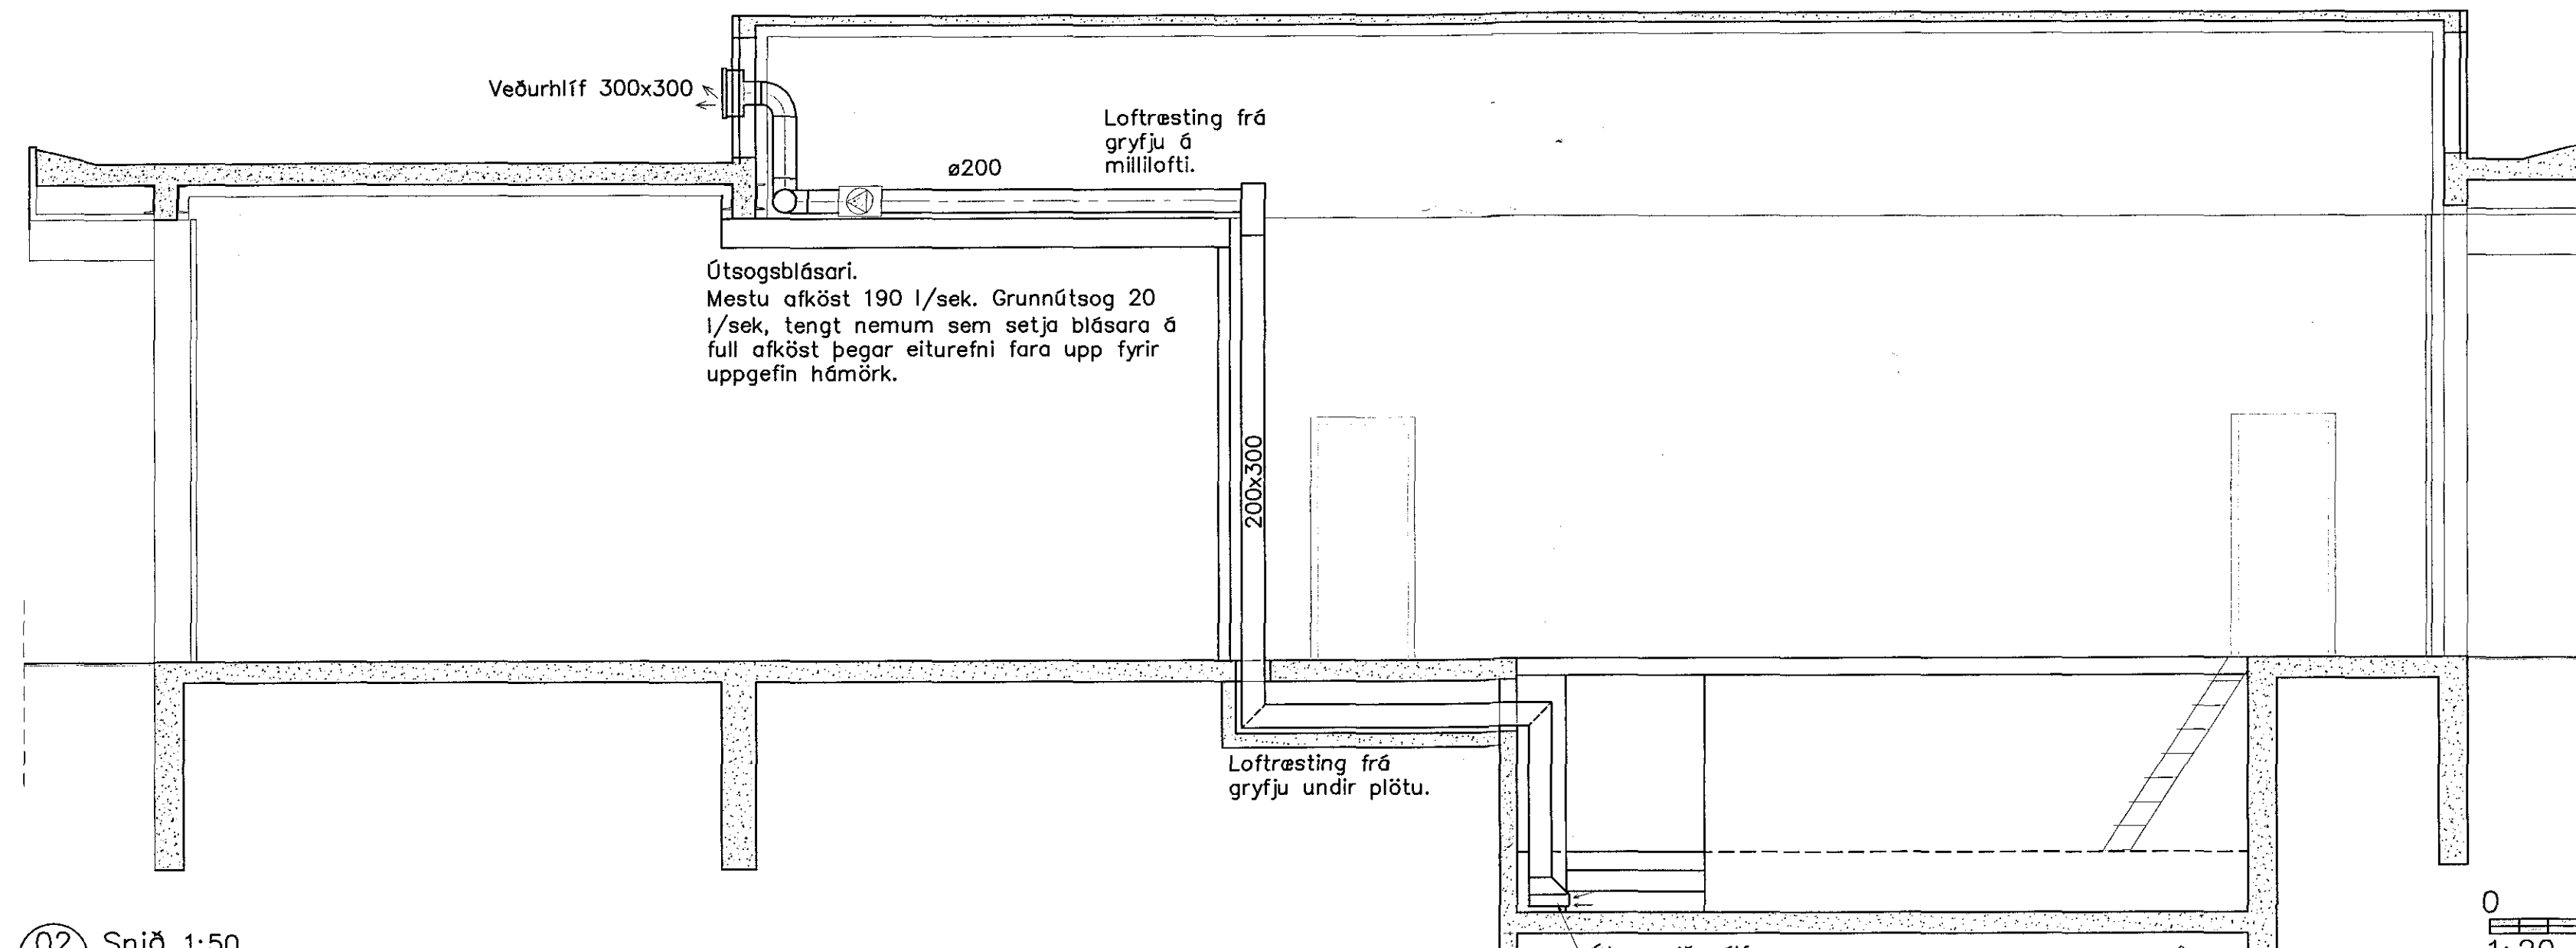

HEILBRIGÐISEFTIRLIT
HAFNARFJARÐAR-
OG KÓPAVOSSVÆÐIS
Gardatorgi 5-11 Gardalge
7.1.2016

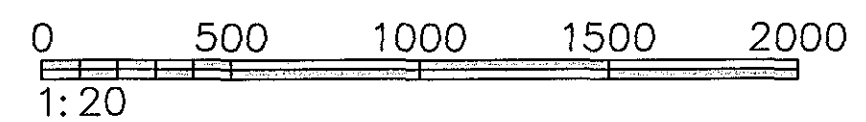

VERKFRÆÐIÞJÓNUSTAN EHF
SKEIFAN 19 108 REYKJAVÍK Sími 517 9050 NETFANG: teknik@teknik.is

HEITI VERKS: Reykjavíkurvegur 54 Hafnarfirði	HOFNUNDIR: Guðmundur Hansson 151263-3649 Svavar M. Sigurjónsson 180887-3419	DAGS: 06.01.2016
HEITI TEIKNINGAR: Lagnir Loftræsting frá gryfjum Snið	SAÐMYKKT: <i>Svavar M. Sig.</i> ADALHÖNDVERUR: Sigurður Einarsson 140432-4740	VERKNUMER: 601 VERKNUMER: 09-52
BARNAÐ: SMS	TEIKNARI: SMS	ÚTGÁFA: 602

Q:\verkefni\0905-52\11 Reykjavíkurvegur 54\Teikningar\1-teikni601 Reykjavíkurvegur 54.dwg