

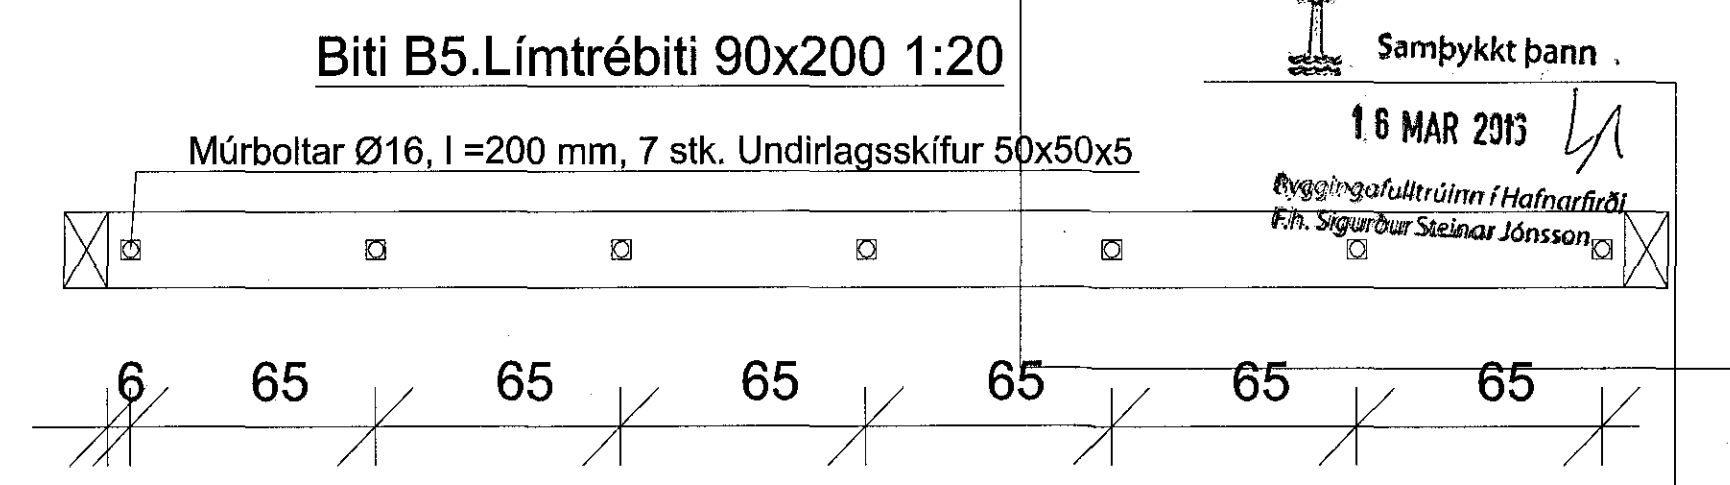
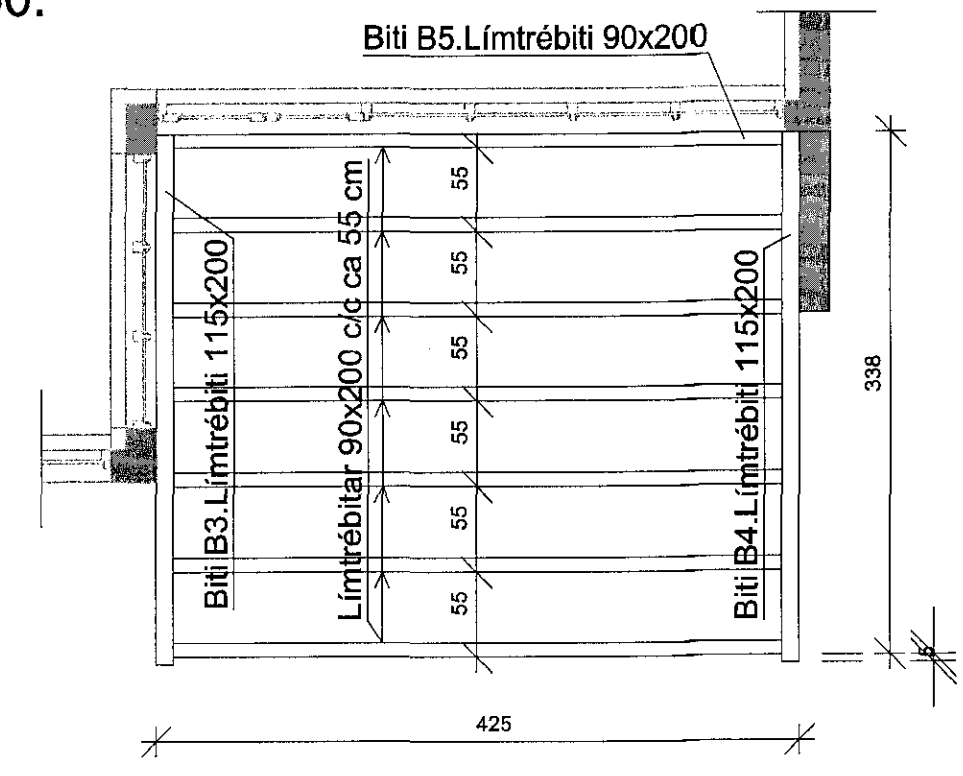


3/3'16 1602348


Grunnmynd þaka, bitar, 1:50.

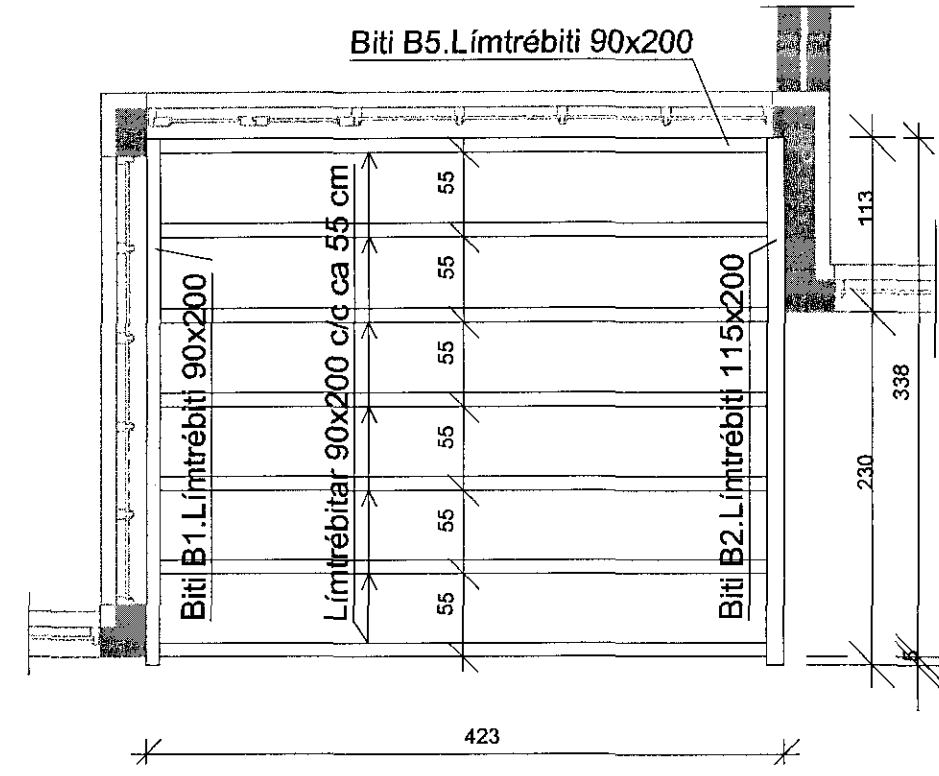


Sampykkt þann
16 MAR 2013
Eygjafulltrúinn í Hafnarfirði
F.h. Sigurður Steinar Jónsson

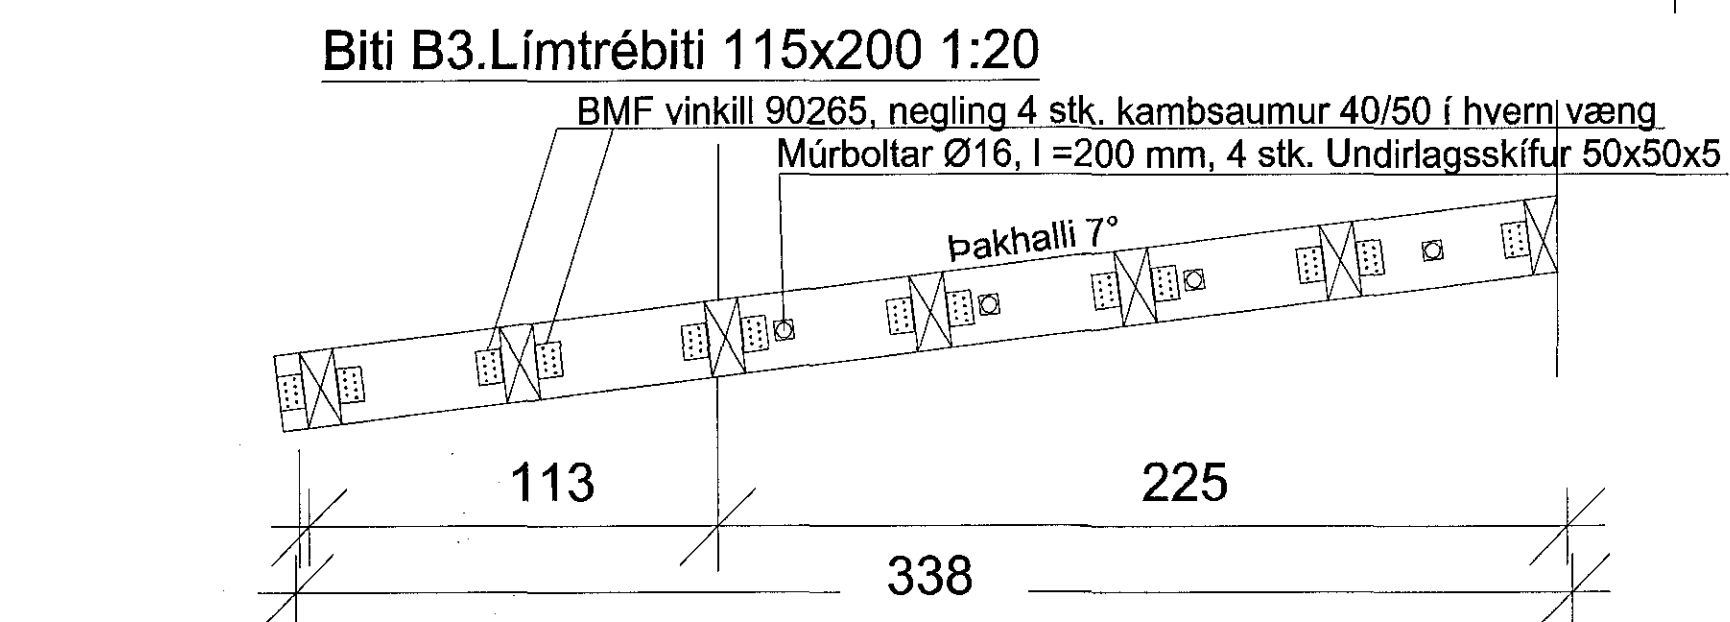


Biti B1.Límtrébiti 90x200, séður innan frá, 1:20

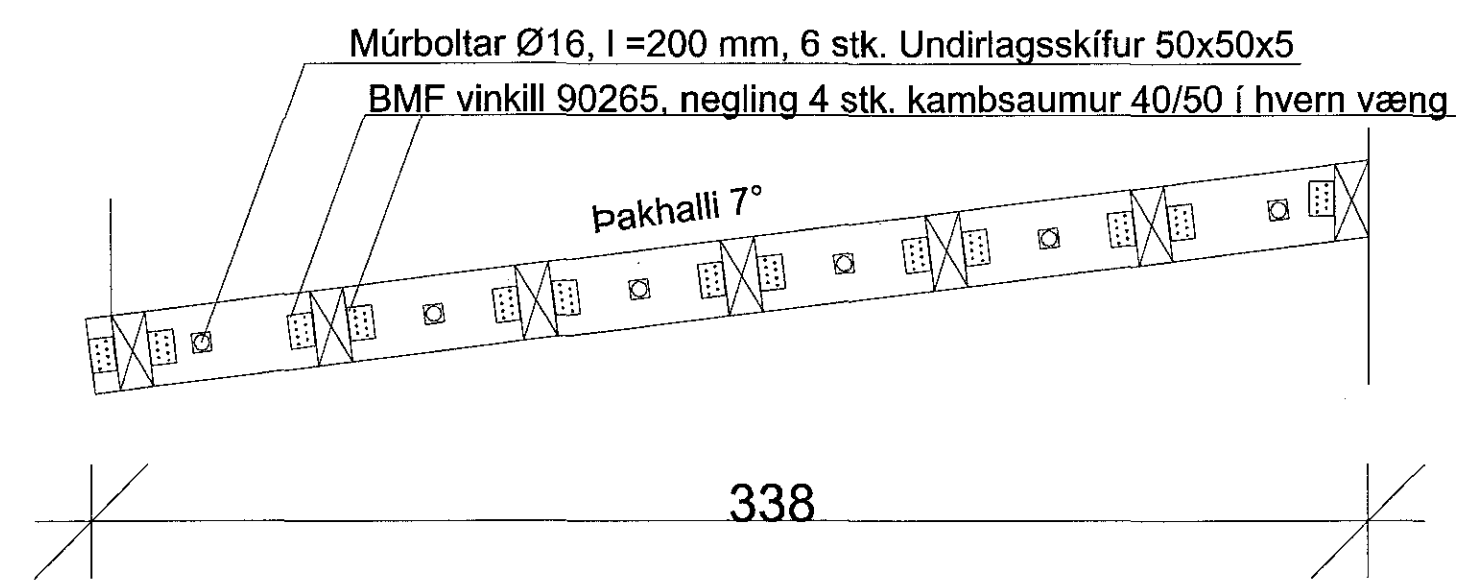


Veggur undir rennigluggum 1:20

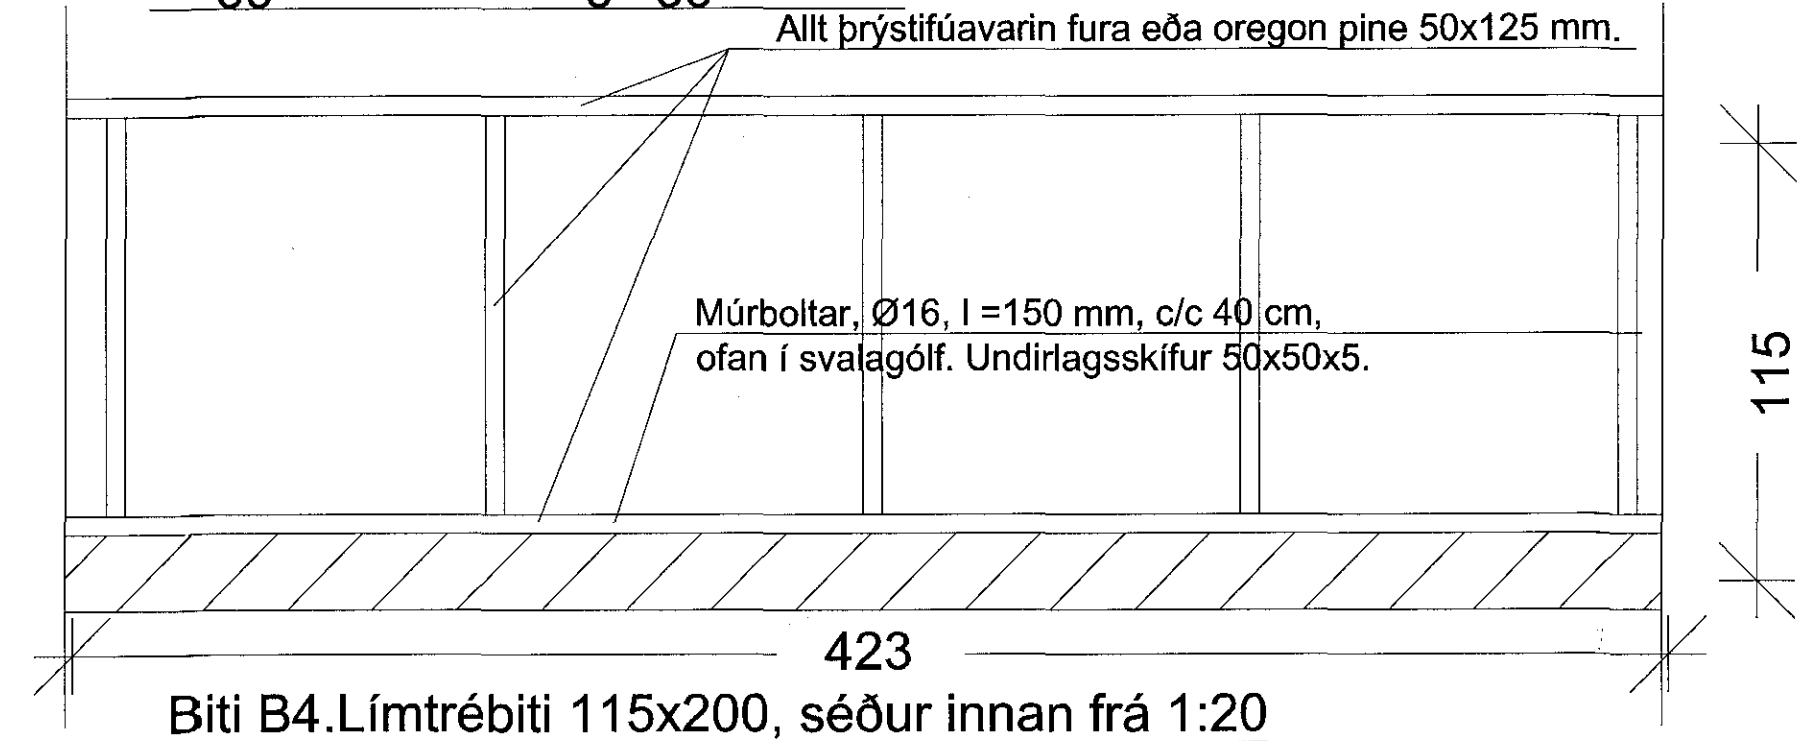

Biti B2.Límtrébiti 115x200, séður innan frá 1:20

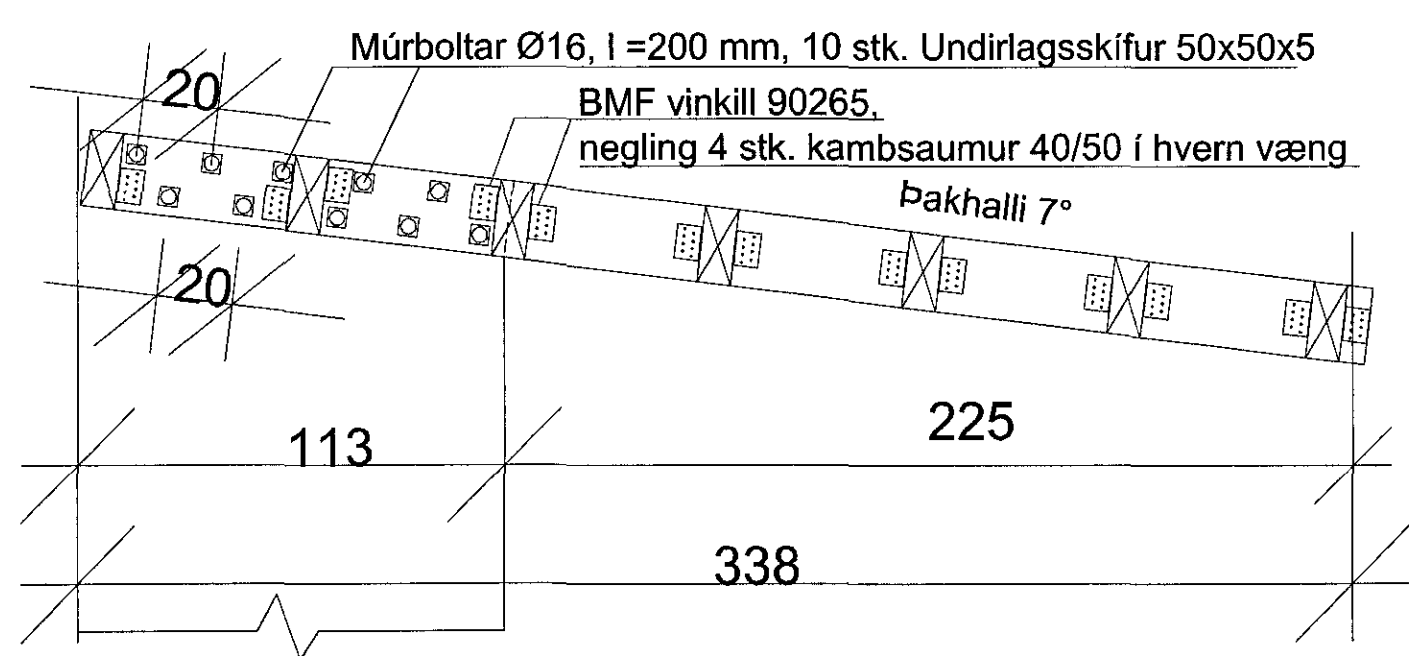

Biti B4.Límtrébiti 115x200, séður innan frá 1:20

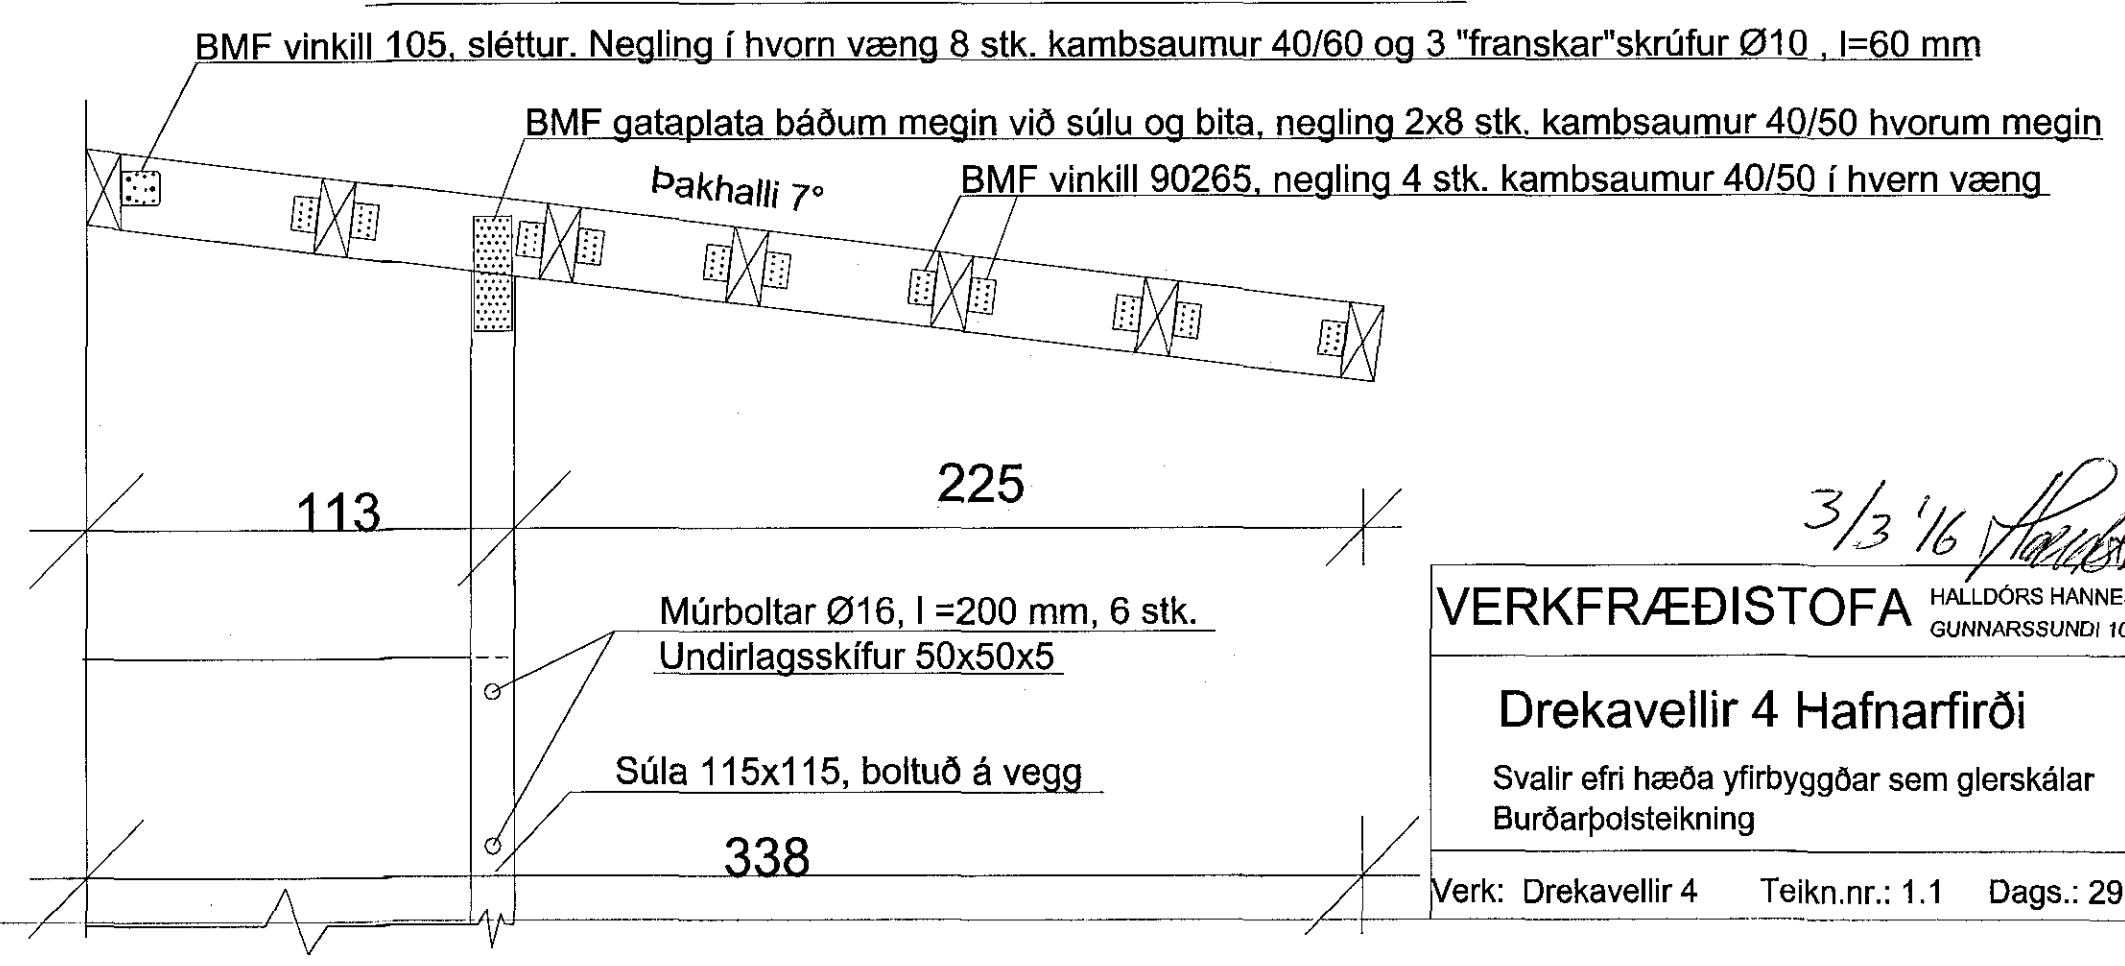

3/3'16 *Halldór Hannesson*

VERKFRÆÐISTOFA HALLDÓRS HANNESSONAR halldorhannes@gmail.com
GUNNARSSUNDI 10 HAFNARFIRÐI s.8989455

Drekavellir 4 Hafnarfirði
Svalir efri hæða yfirbyggðar sem glerskálar
Búðarþolsteikning

Mkv. 1 : 50/1:20
Reiknað H H
Teiknað H H
Kt. hönnuðar:
Breytt:

Verk: Drekavellir 4 Teikn.nr.: 1.1 Dags.: 29.feb. 2016