




SÉRMYND X, 1:10

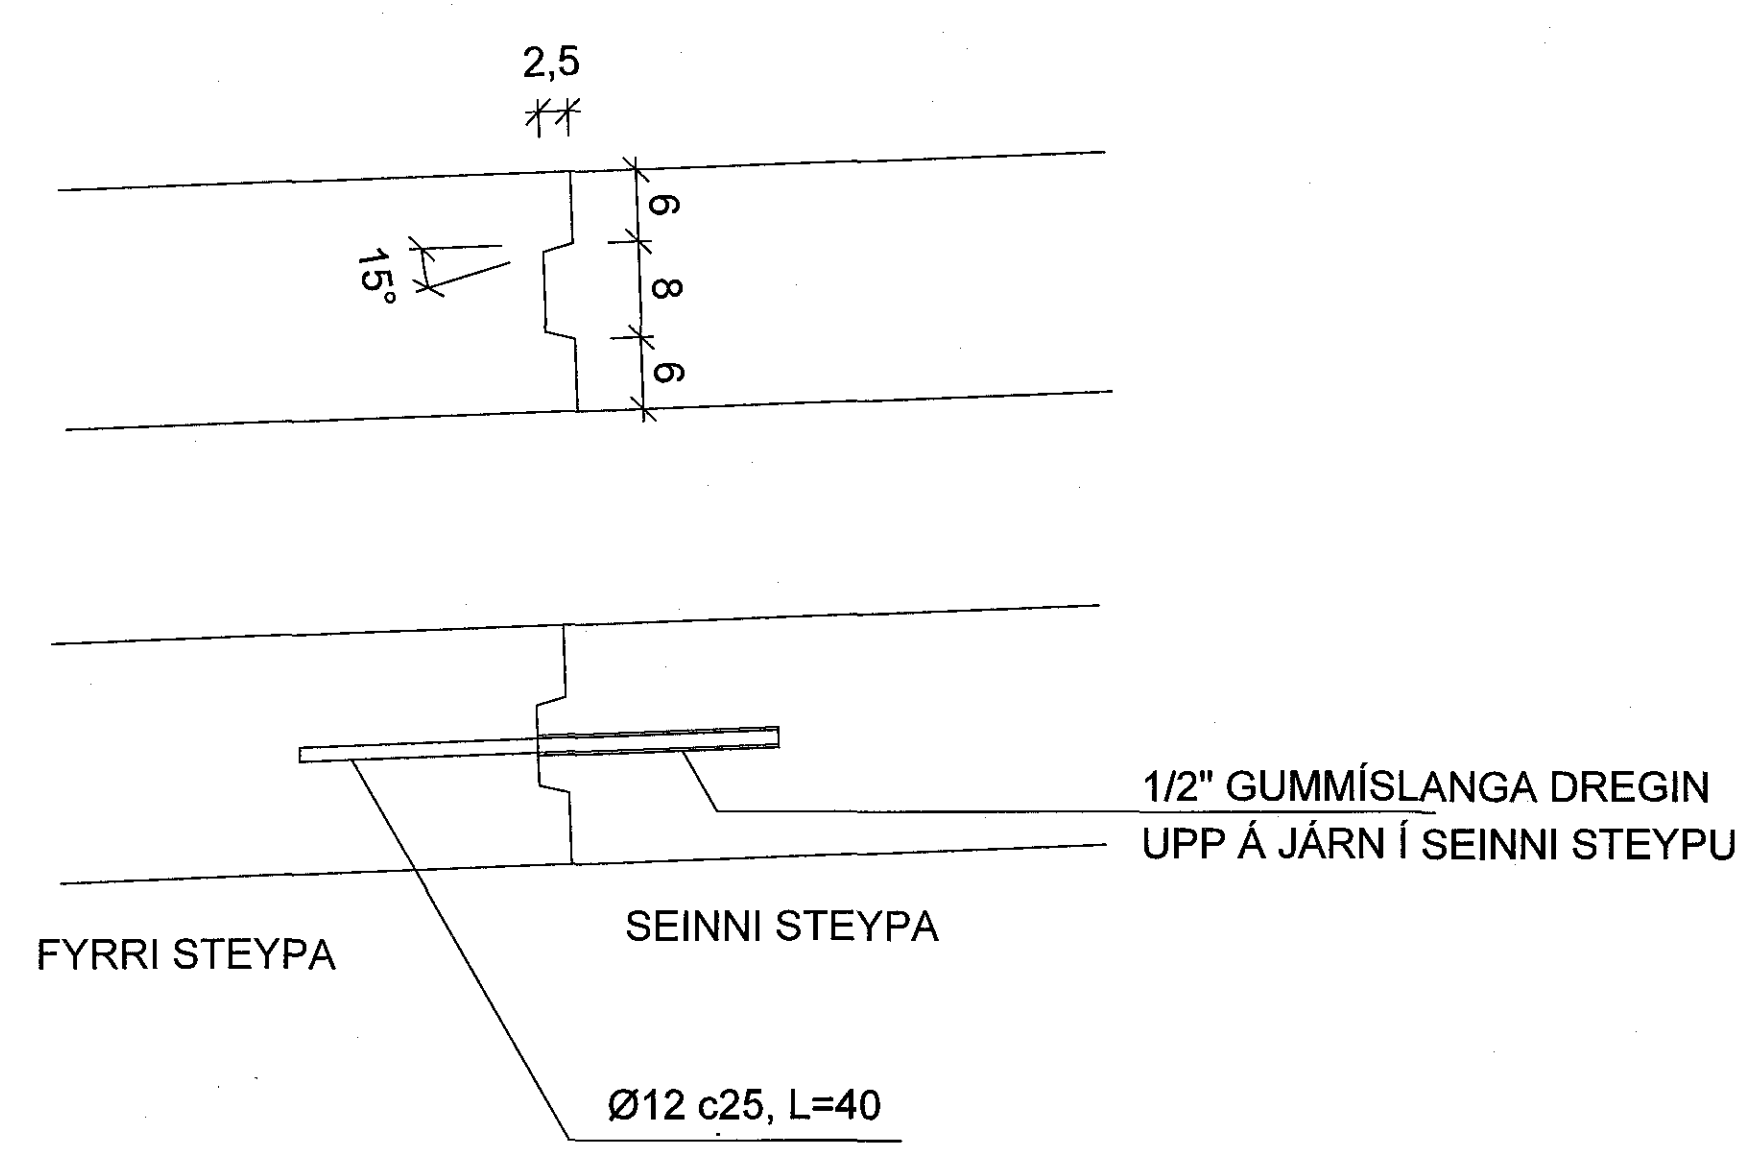

SJÁ HÆÐIR Á GRUNNMYND

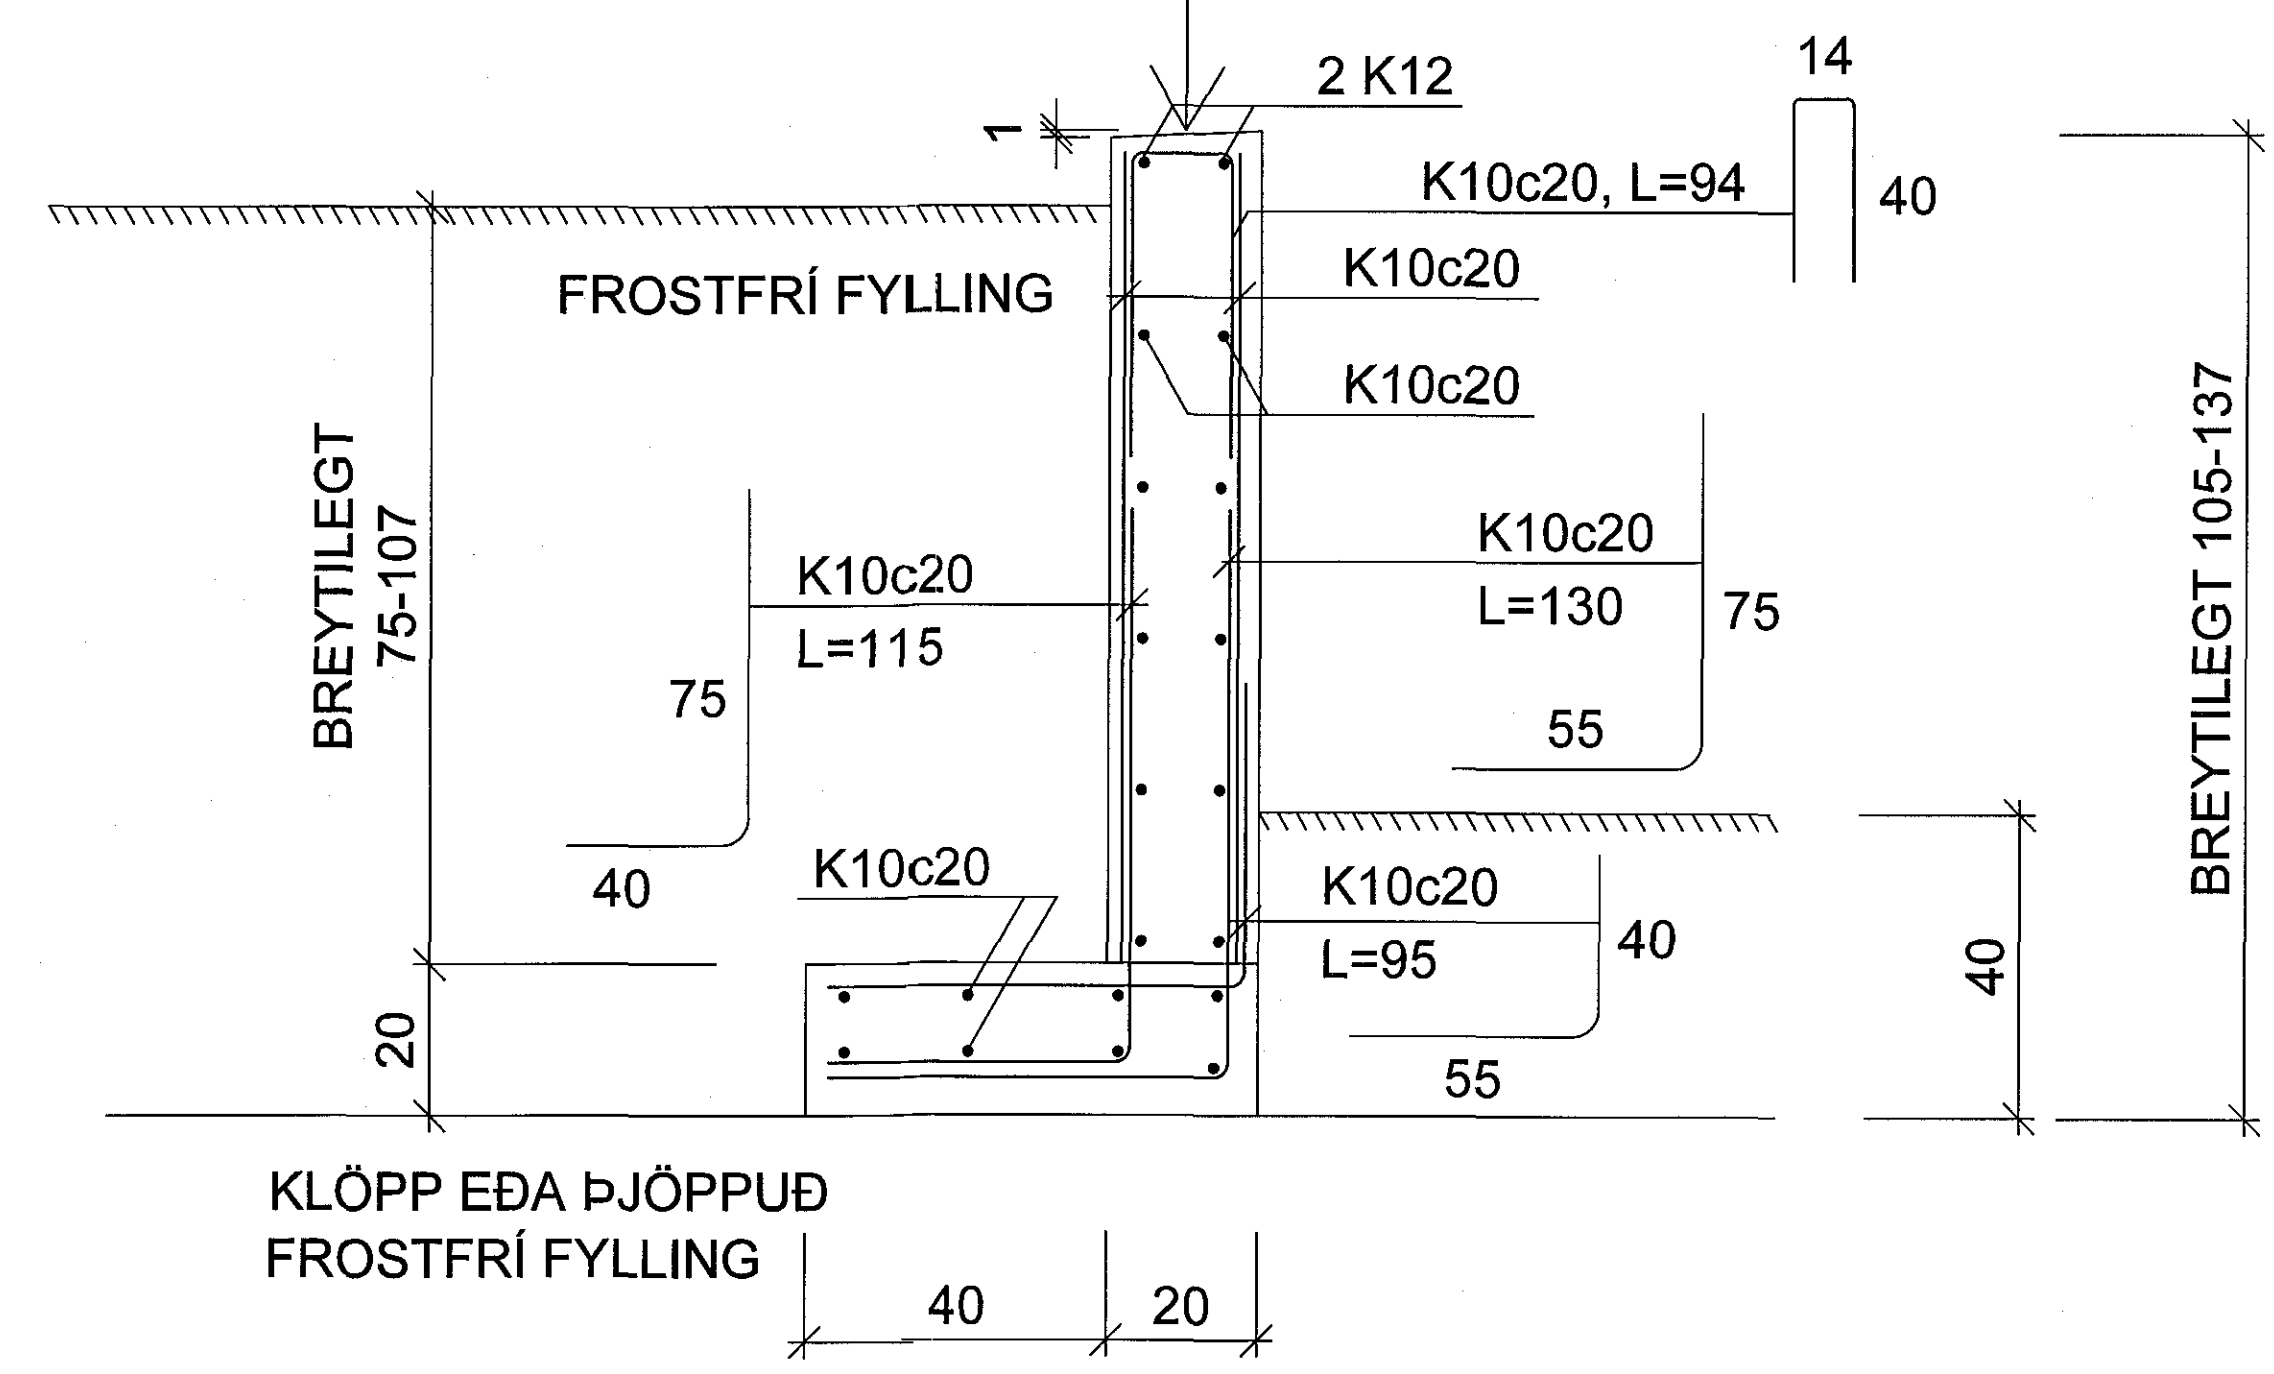

SKÝRINGAR:
 UNDIRSTÖÐUJARÐVEGUR ER KLÖPP EÐA ÞJÖPPUÐ FROSTFRÍ FYLING.
 STEINSTEYPA: C25/30
 BENDISTÁL: B500c, TÁKNAD MED K Á TEIKNINGUM.

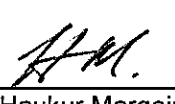Undirritun hönnunarstjóra:

 Haukur Margeirsson verkfr.
 Kt. 070249-3919.

Haukur Margeirsson byggingarverkfræðingur
 Álfrólsvegur 32-200 Kópavogur
 Sími 699 8260 - haukur@sinnet.is
 kt. 070249 3919

Haukur Margeirsson

| | | | |
|-------------|---------------------------------------|------------|-------------|
| VERNDIETT | HNOÐRAVELLIR 52-58, HAFNARFIRÐI | | |
| HEITI TEIKN | STEYPTUR STÖÐVEGGUR GRUNNMYND OG SNID | | |
| HANNAÐ | HM | DAGS. | FEB, 2016 |
| TEIKNAD | HM | SKVARN. | 1:100, 1:10 |
| VERNRK. | | VERNRK. | 140115 |
| TEIKN. NR. | | TEIKN. NR. | 206 |