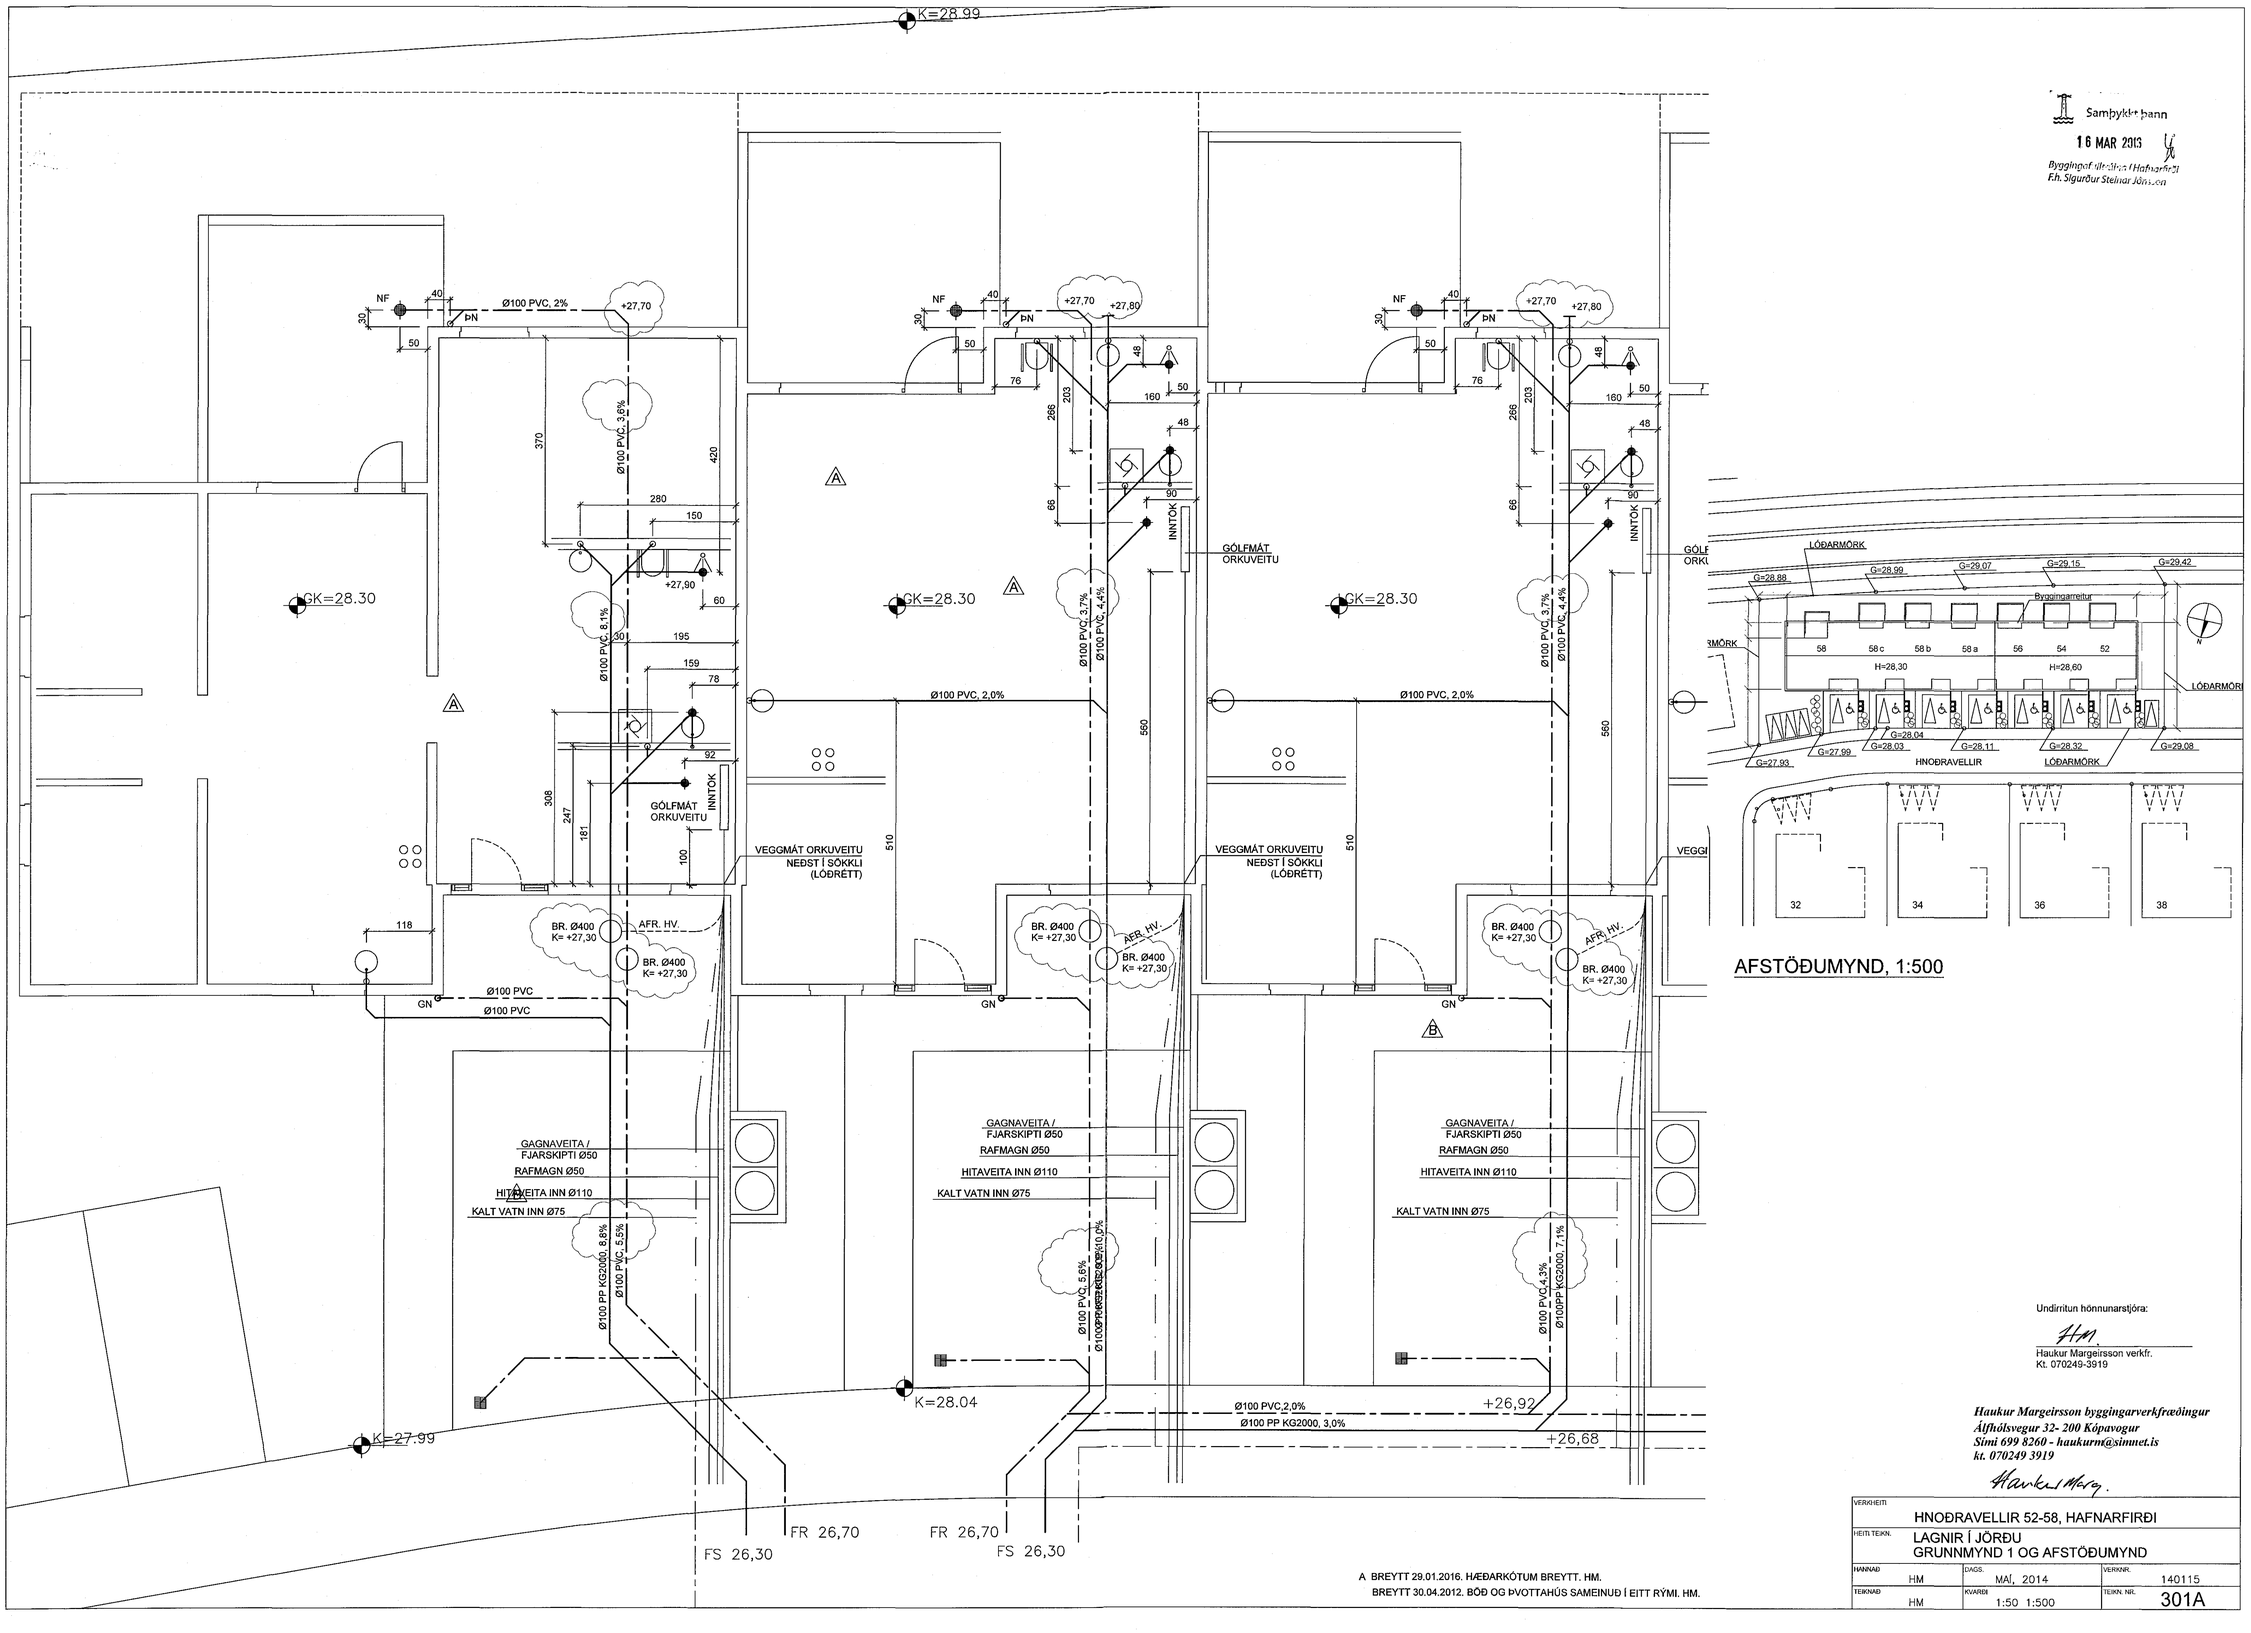

AFSTÖÐUMYND, 1:500

Samþykkt þann
16 MAR 2016
Byggingafulltrúinn í Hafnarfirði
F.h. Sigurður Steinar Jónsson

Undirritun hönnunarstjóra:

Haukur Margeirsson verkfr.
Kt. 070249-3919

Haukur Margeirsson byggingarverkfræðingur
Álfhólsvegur 32- 200 Kópavogur
Sími 699 8260 - haukurm@simnet.is
kt. 070249 3919

A BREYTT 29.01.2016. HÆÐARKÓTUM BREYTT. HM.
BREYTT 30.04.2012. BÖÐ OG ÞVOTTAHÚS SAMEINUÐ Í EITT RÝMI. HM.

VERKHEITI	HNOÐRAVELLIR 52-58, HAFNARFIRÐI		
HEITI TEIKN.	LAGNIR Í JÖRÐU GRUNNMYND 1 OG AFSTÖÐUMYND		
HANNAÐ HM	DAGS. MAÍ, 2014	VERKNR. 140115	
TEIKNAÐ HM	KVARÐI 1:50 1:500	TEIKN. NR. 301A	