



Inntak lágspennu: 1x#50 PEH
Inntak smáspennu: 2x#50 PEH
L6ðarlýsing: 2x#25 PEH
Heimtaugar ná út að l6ðarmörkum
og umk 700mm undir yfirborði jarðar

Sökkulskaut 1.hæð, 1:50

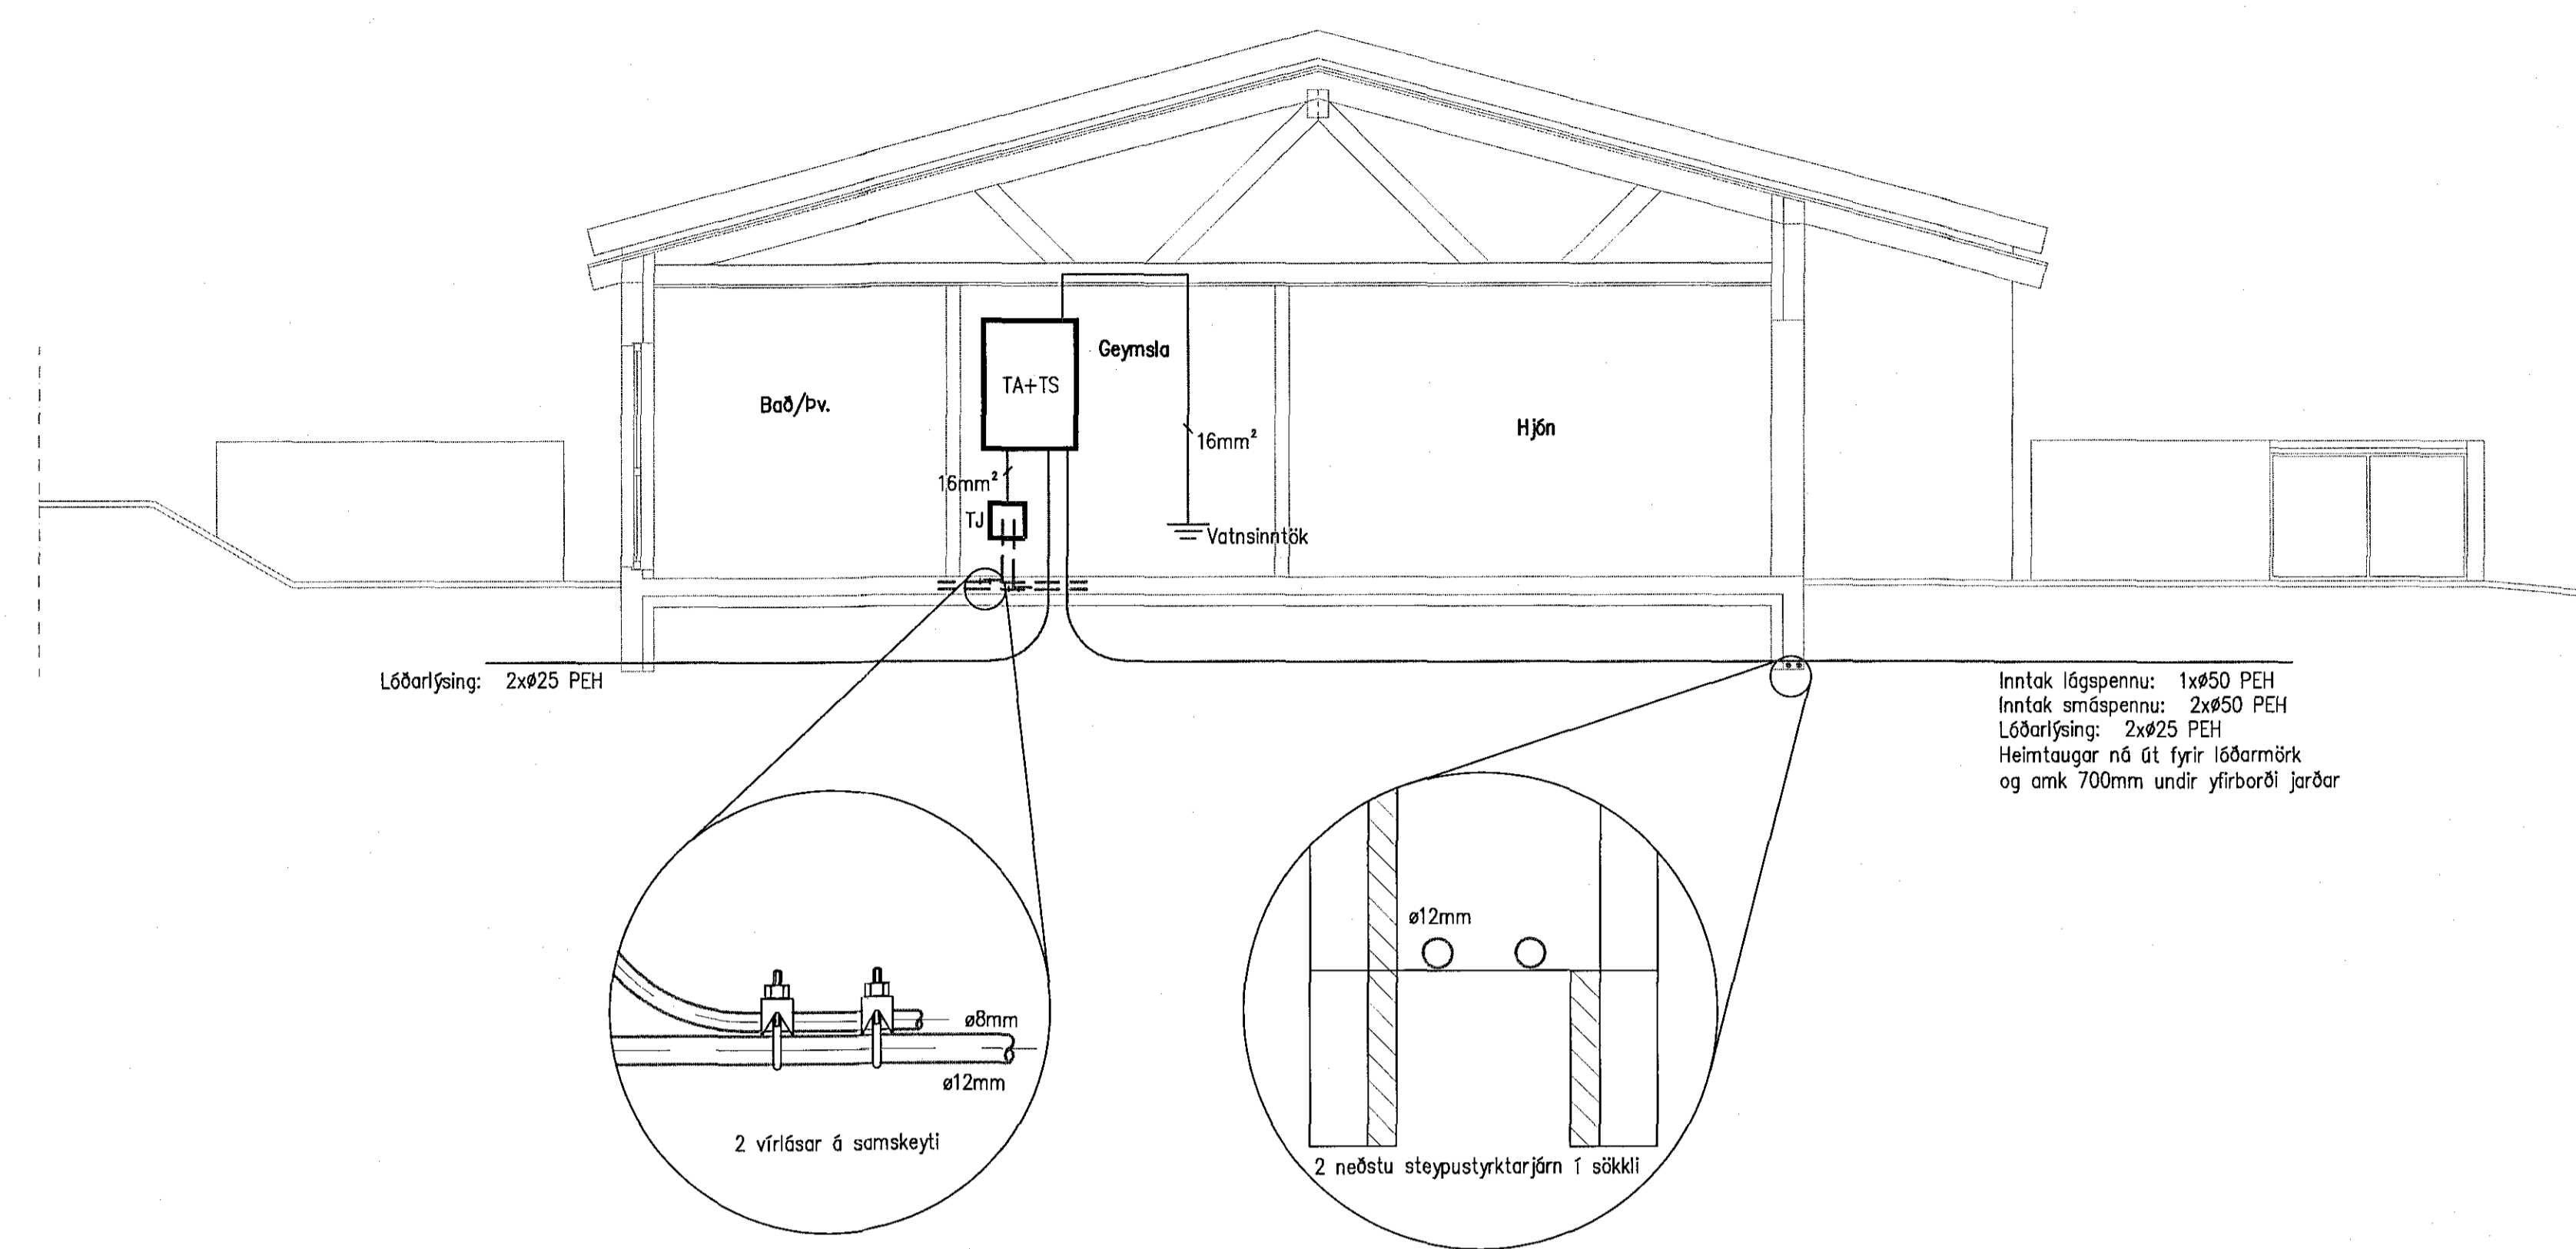

Snið A-A, 1:50

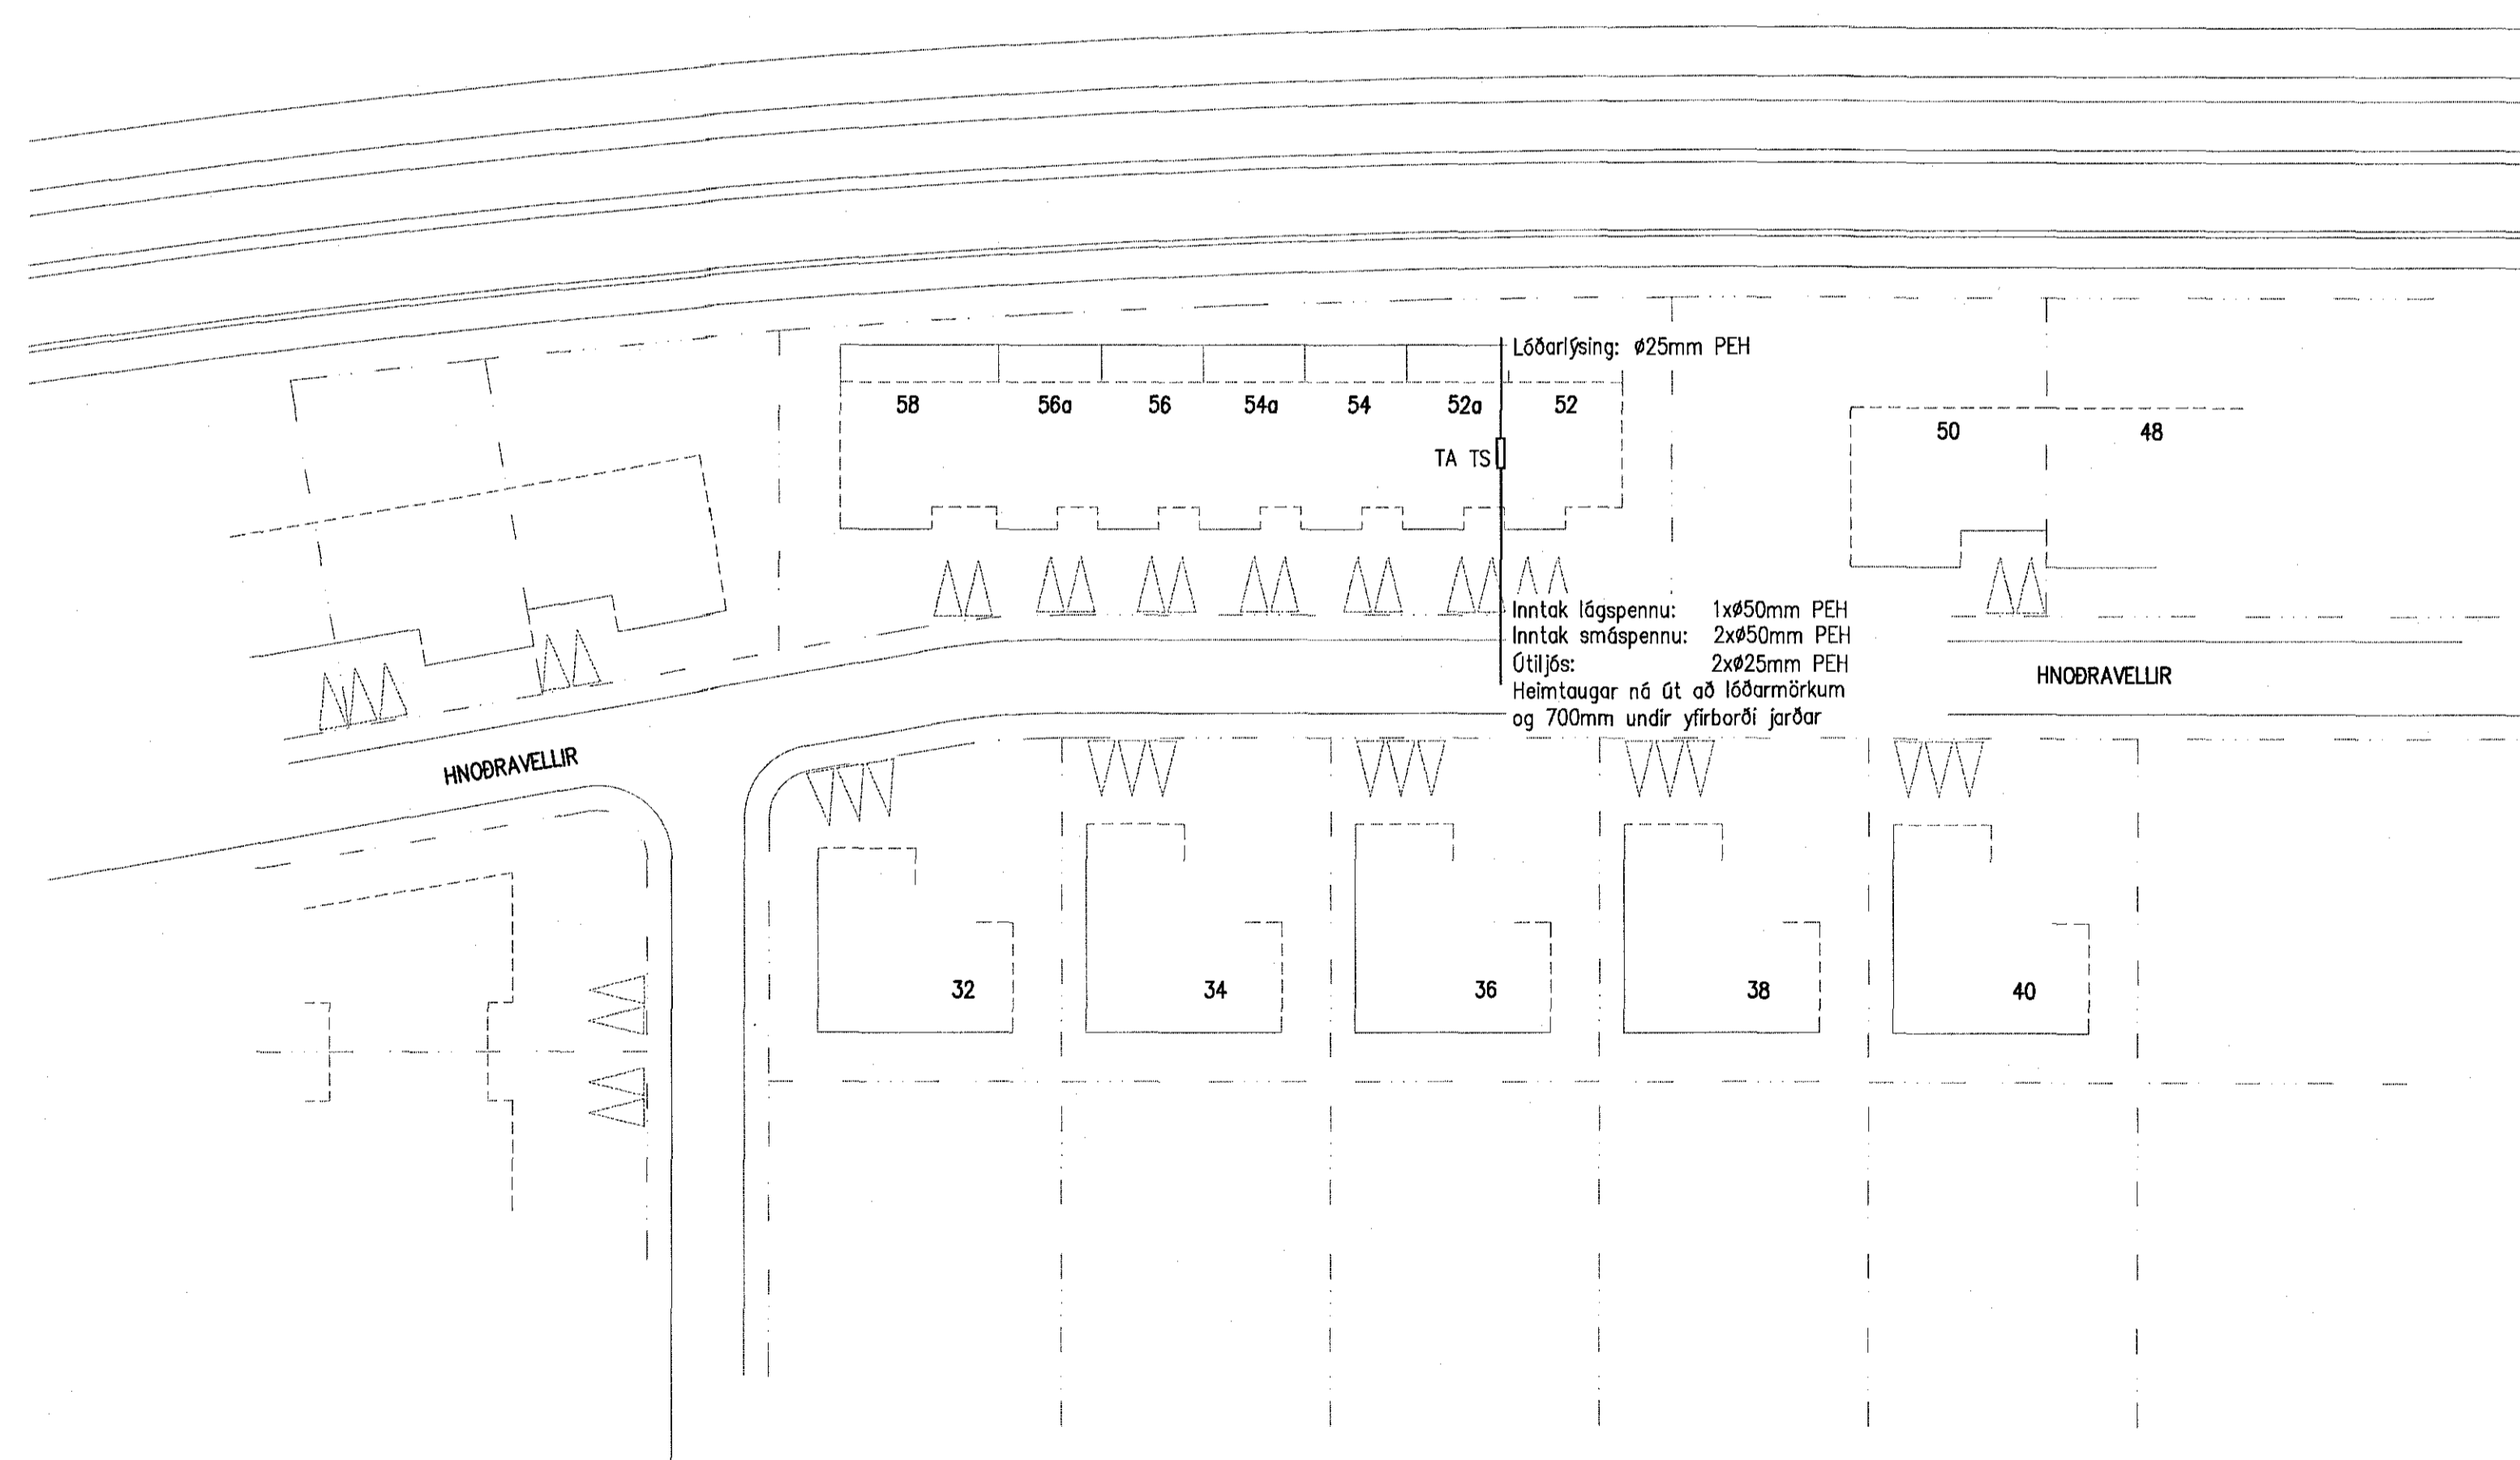

Inntak lágspennu: 1x#50mm PEH
Inntak smáspennu: 2x#50mm PEH
Útljós:
Heimtaugar ná út að l6ðarmörkum
og 700mm undir yfirborði jarðar

Afstöðumynd, 1:500

VERKHÖNNUN
VERKFRÆÐIRÁÐGJÖF
AKRALLIND 6, 203 KÓPAVOGI
Sími: 570-5800, fíx: 550 107-1 280
WWW.VERKHONNUN.IS, VERKHONNUN@VERKHONNUN.IS

B1	22.02.2016	Háskólinn og teikningar uppfærðar	CÓU
Sk.	Stjg.	Stjgling	Sk.
Magnús B. Þórðarson Kt:030879-4149			
Samskipti til Verkhönnun: sk.			
Löðmál samskiptingróndar			
Haukinn Marg. 070249-3919			
Verkefni			
HNOÐRAVELLIR 52a			
RAFLAGNIR			
AFSTÖÐUMYND, SNIÐ, SÖKKULSKAUT			
Sk.	x:\2014-01\027\tekn\raf\HV-1001.dwg		
gretur	Verkhönnun.is	MBP	CÓU
Stjg.	19.05.2014	1:50/1:500	A1
Stjg.	Stjg.	Stjg.	Stjg.
2014-01-027	HV52A-1001	B	
Verkhönnun	Teikningaöndur		

© Öll réttindi og önnur teikninga og hluta eða hlíð er hluti skriflegu leyfi háskólans