

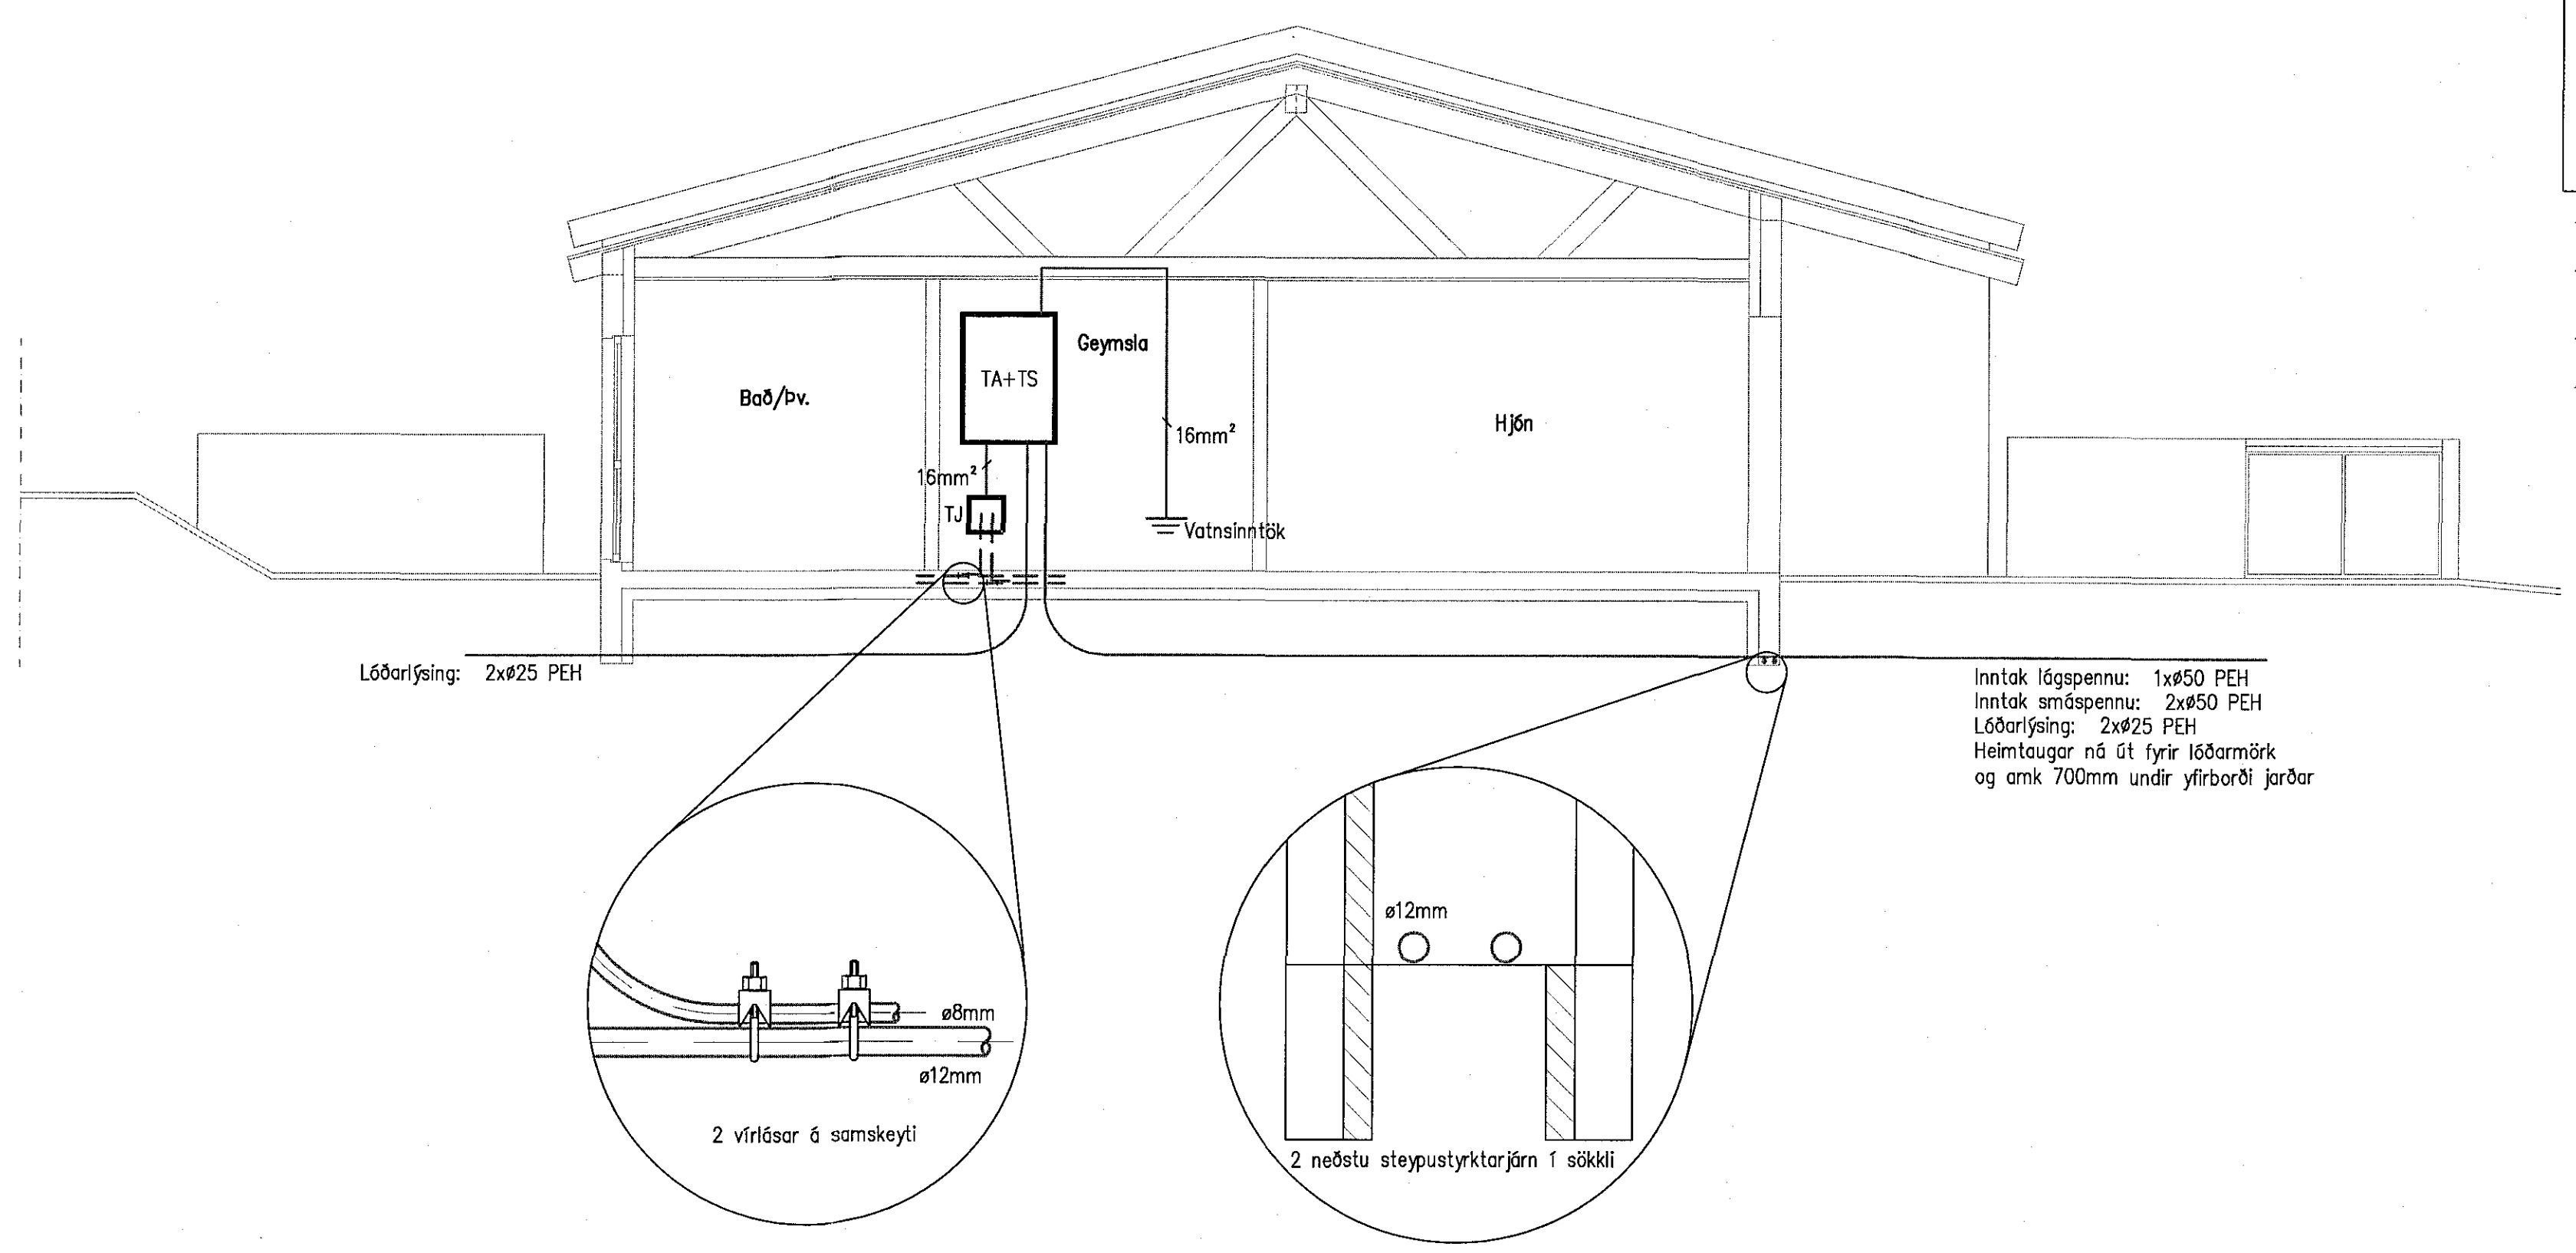
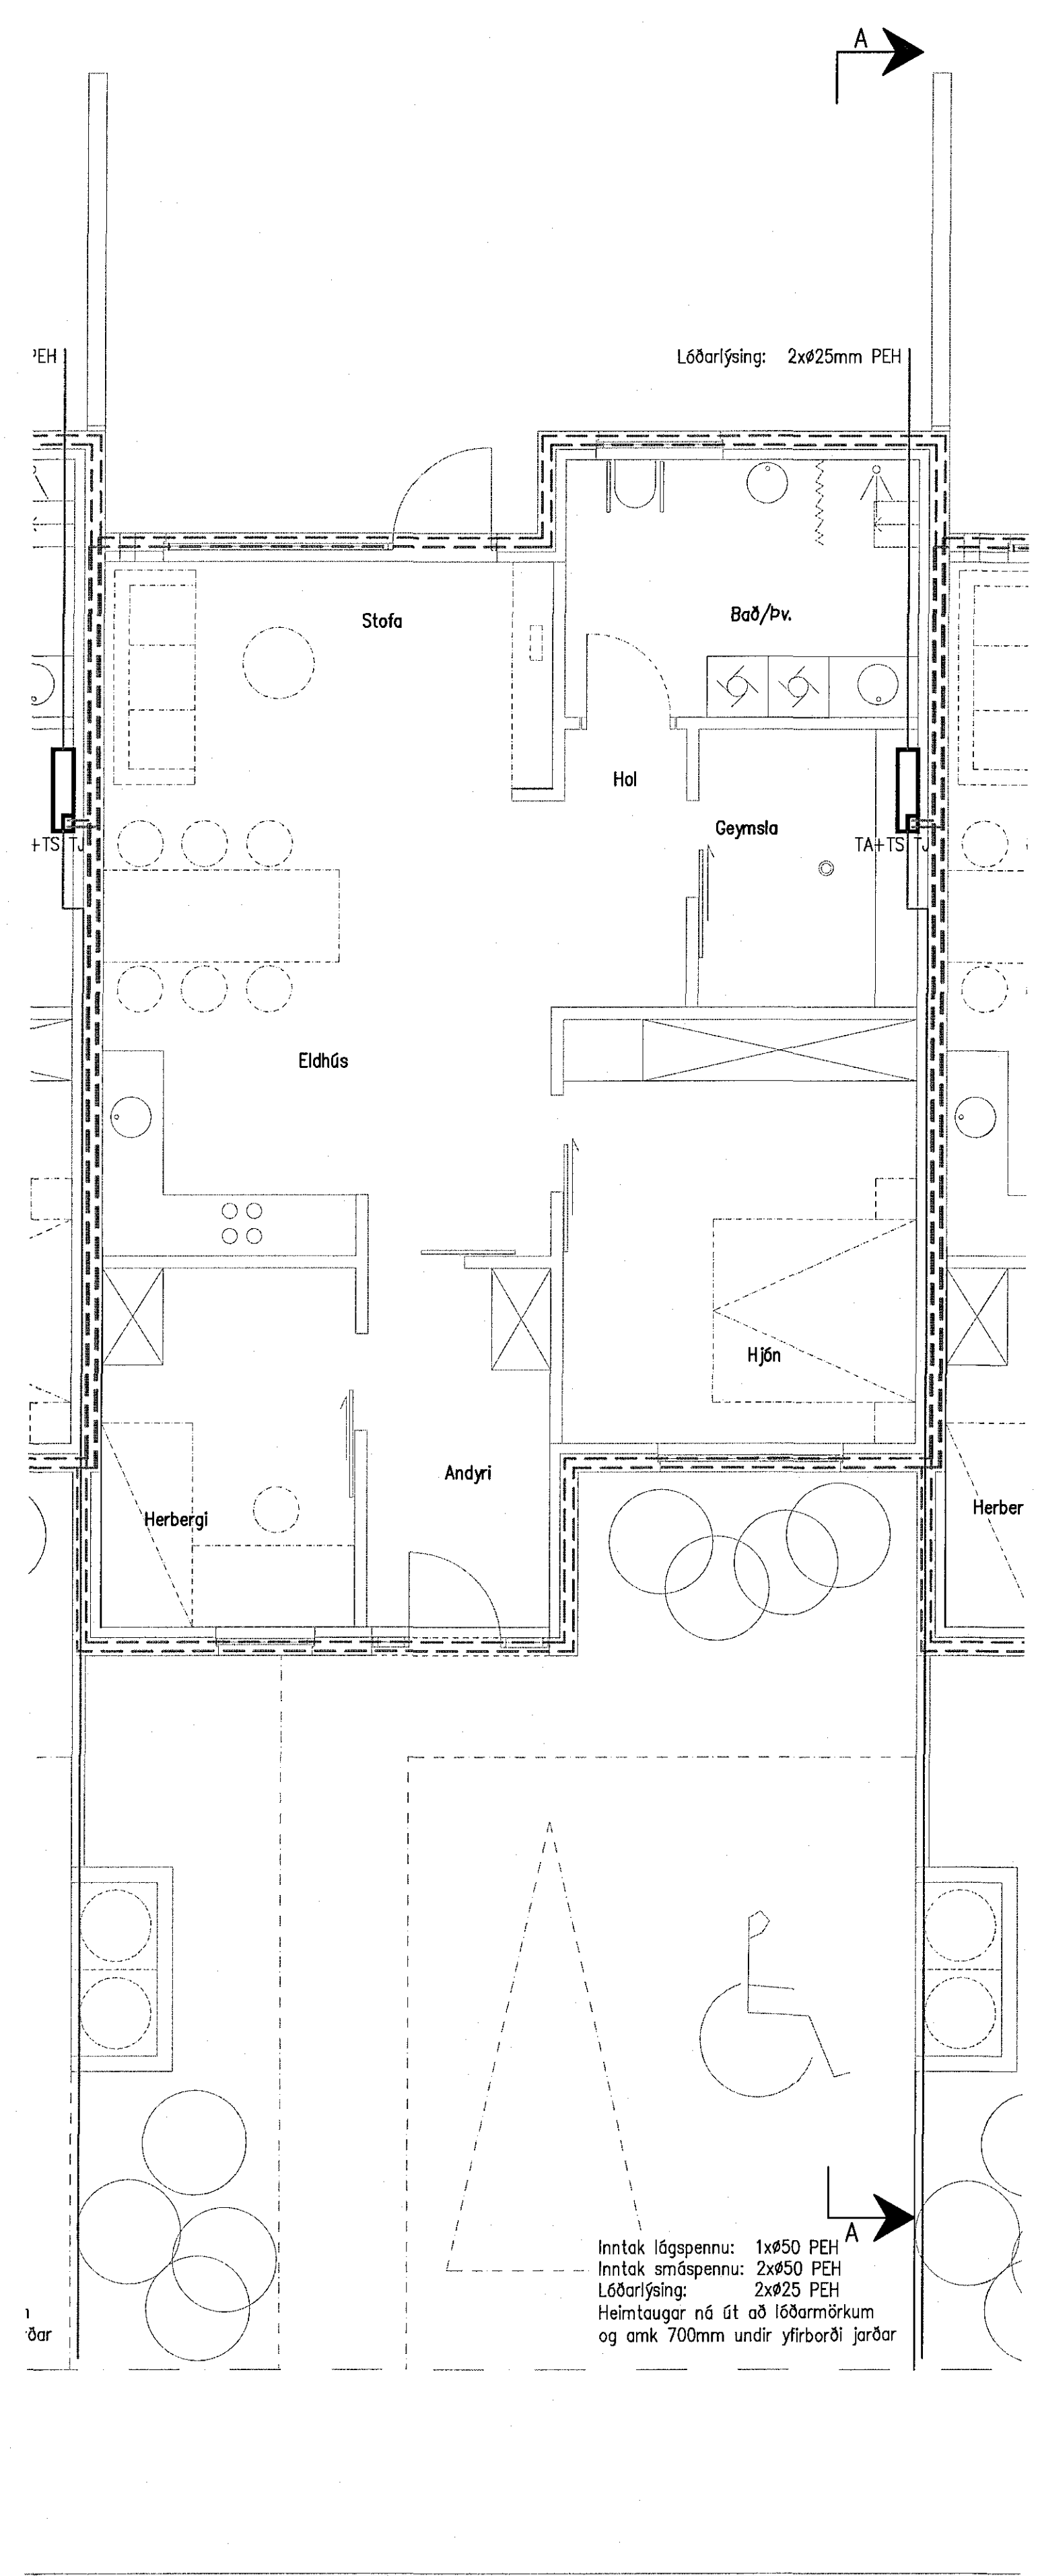


Byggingafultrúi Hafnarjarðar
Móttekið þann
16 MAR 2016

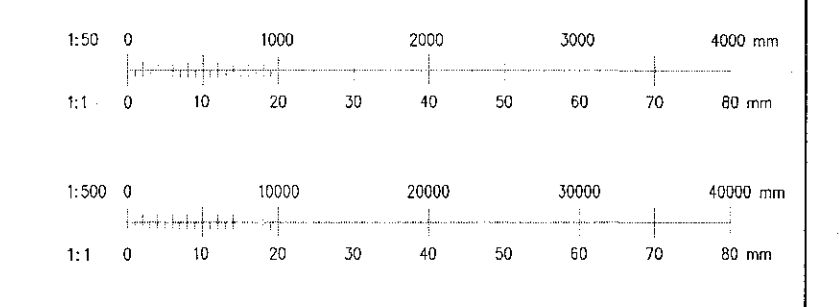

Snið A-A, 1:50

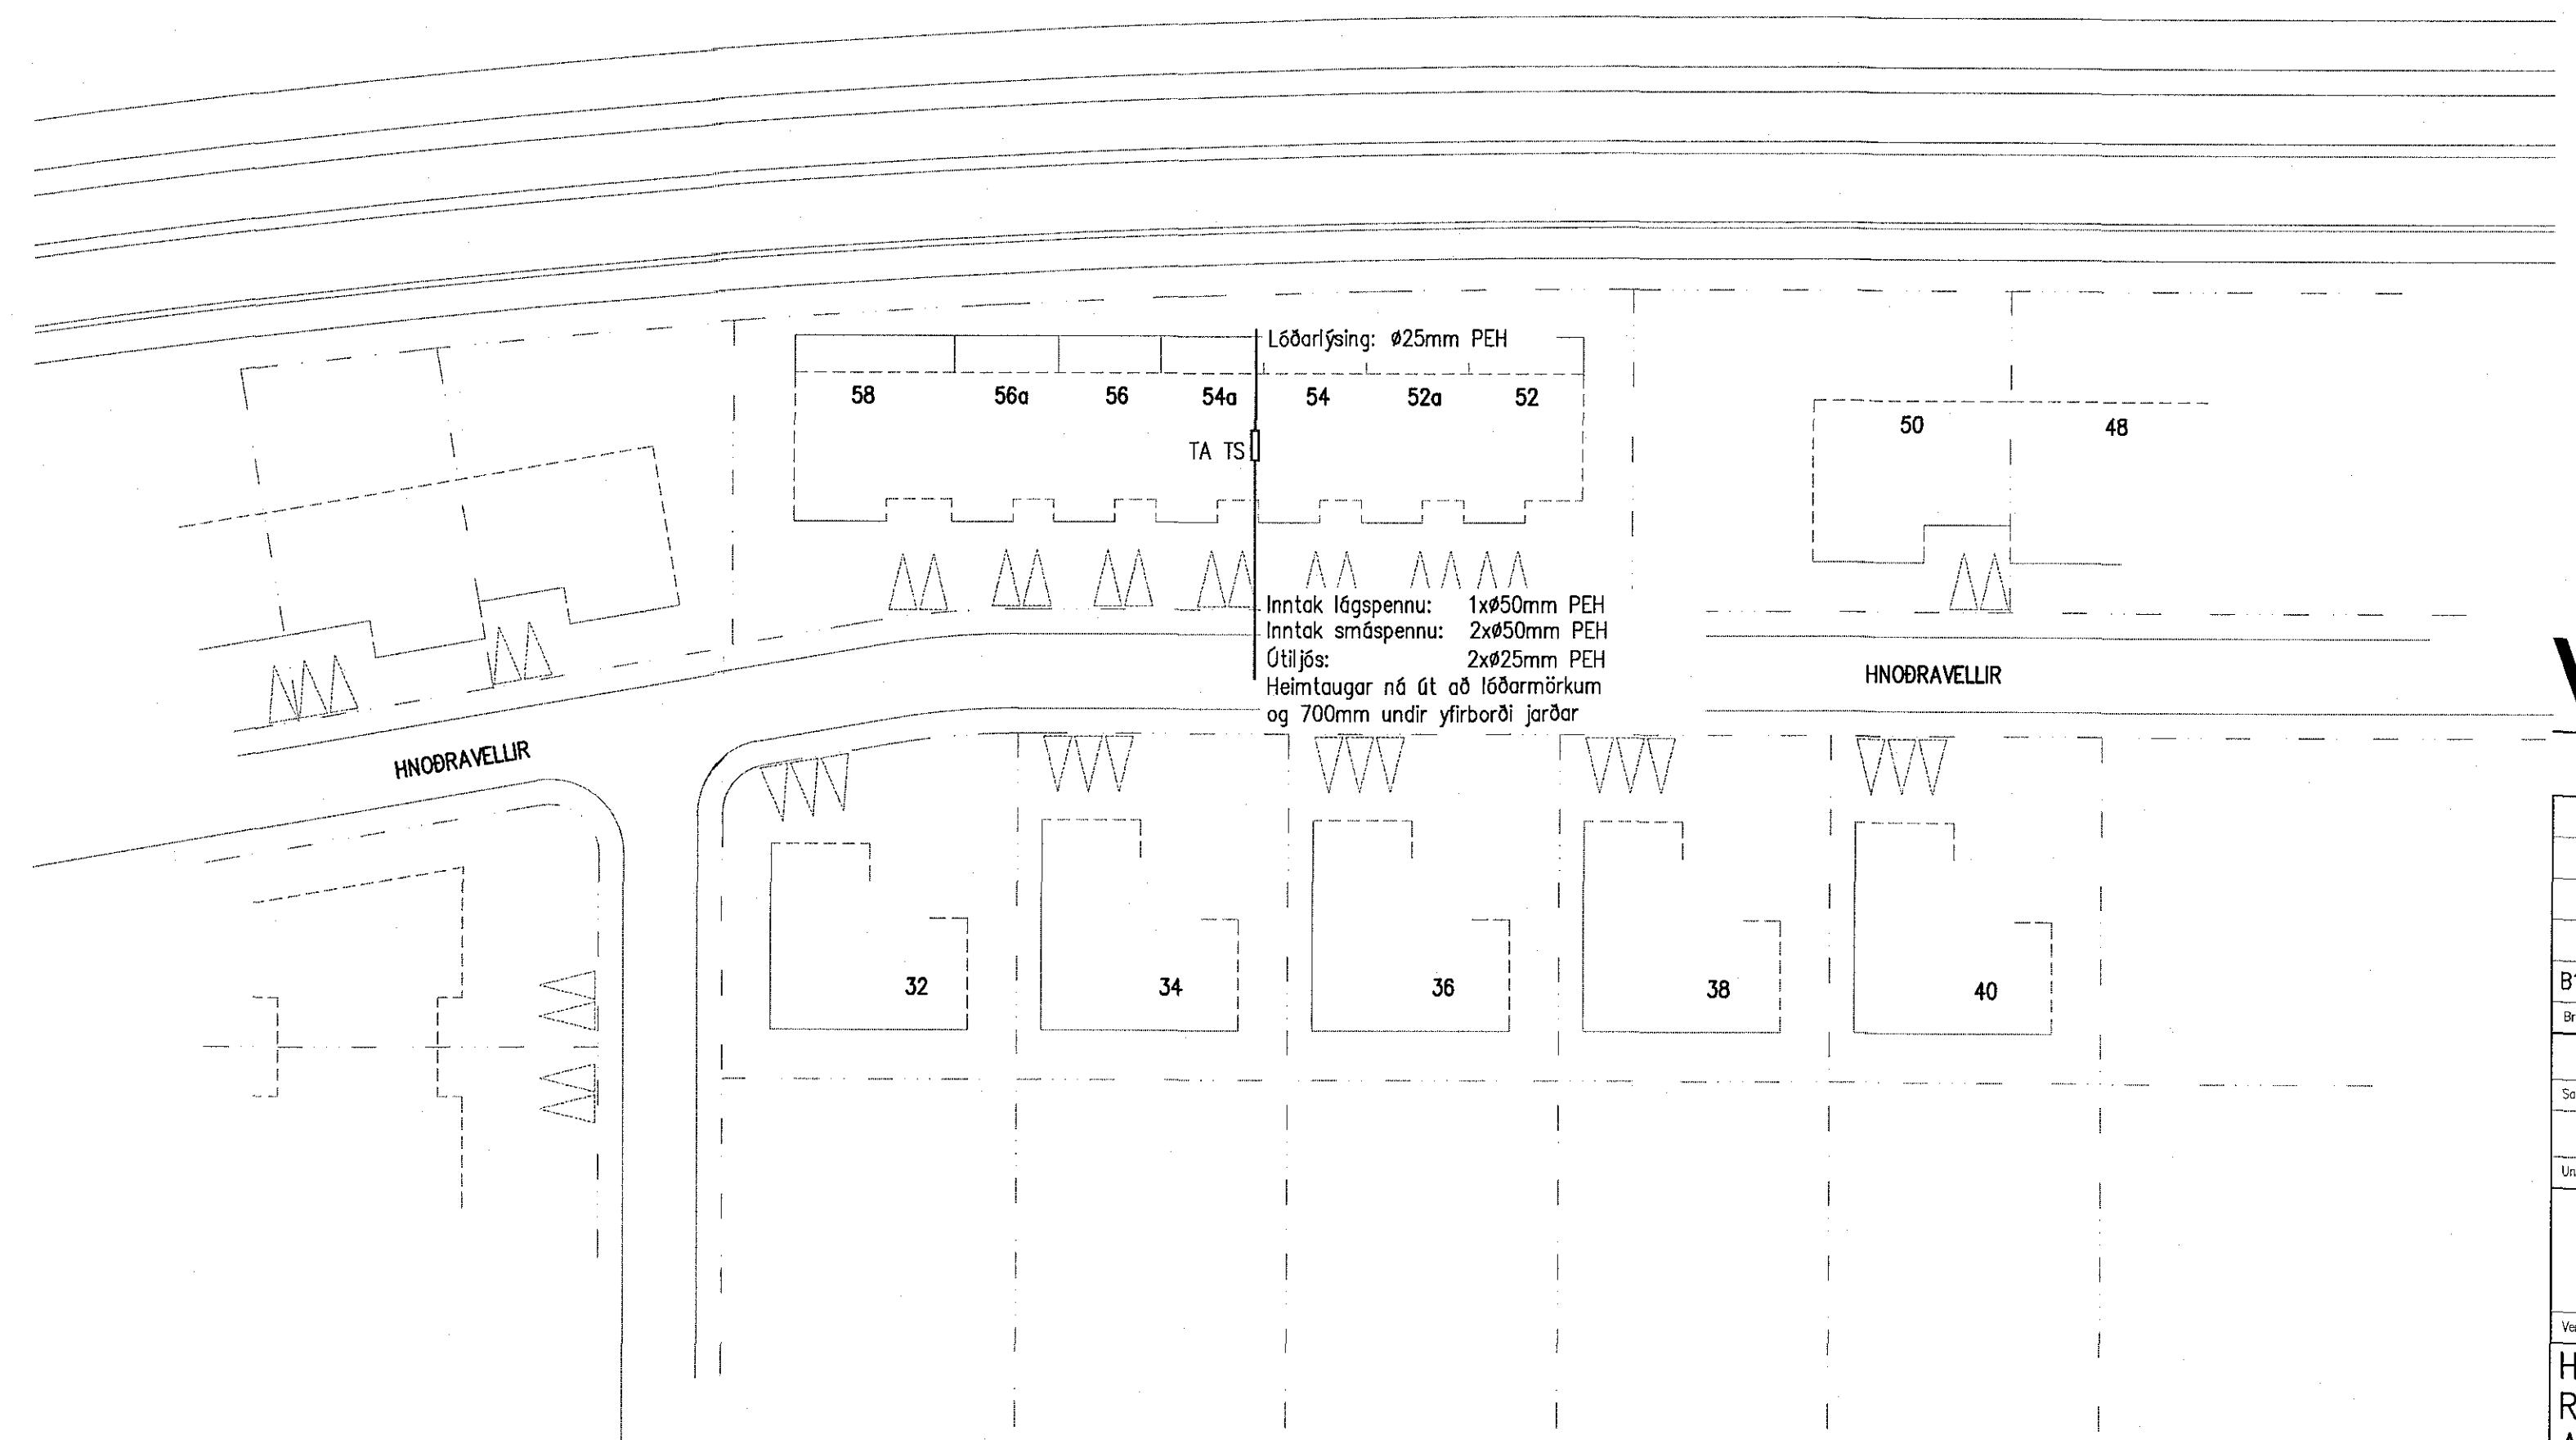

Afstöðumynd, 1:500

Þessi afrit og afritun tekið er á milli eða held er háð skriflegu leyfi hönnuðs

Sökkulskaut 1.hæð, 1:50

VERKHÖNNUN
VERKFRÆÐIRÁÐGJÖF

AKRALLIND 6, 203 KÉPAVOGI
Sími: 570-8800, KÍ: 650 107-1 280
WWW.VERKHONNUN.IS, VERKHONNUN@VERKHONNUN.IS

Bl.	22.02.2016	Húsnúmer og teikningar uppfærðar	GÖJ
Dag.		Bygging	Bl. SR

Magnús B. Þórðarson KT:030879-4149

Samb. f. Verkhönnun skt.
Undirritun samráðsgegnara
Magnús B. Þórðarson
Stenka Marj.
070249-3919

Verkhönnun
HNOBRÁVELLIR 54a
RAFLAGNIR
AFSTÖÐUMYND, SNIÐ, SÖKKULSKAUT

Dag: x:\2014-01-027\teikn\VerfHV-1001.dwg

gretar@verkhonnun.is	MBÞ	GÖJ	19.05.2014	1:50/1:500	A1
Hönnuð	Yfirlit	Teknað	Dag.	Málavertí	Blöðstærð

2014-01-027 HV54A-1001 B

Verkhönnun Tekningaáætlun