

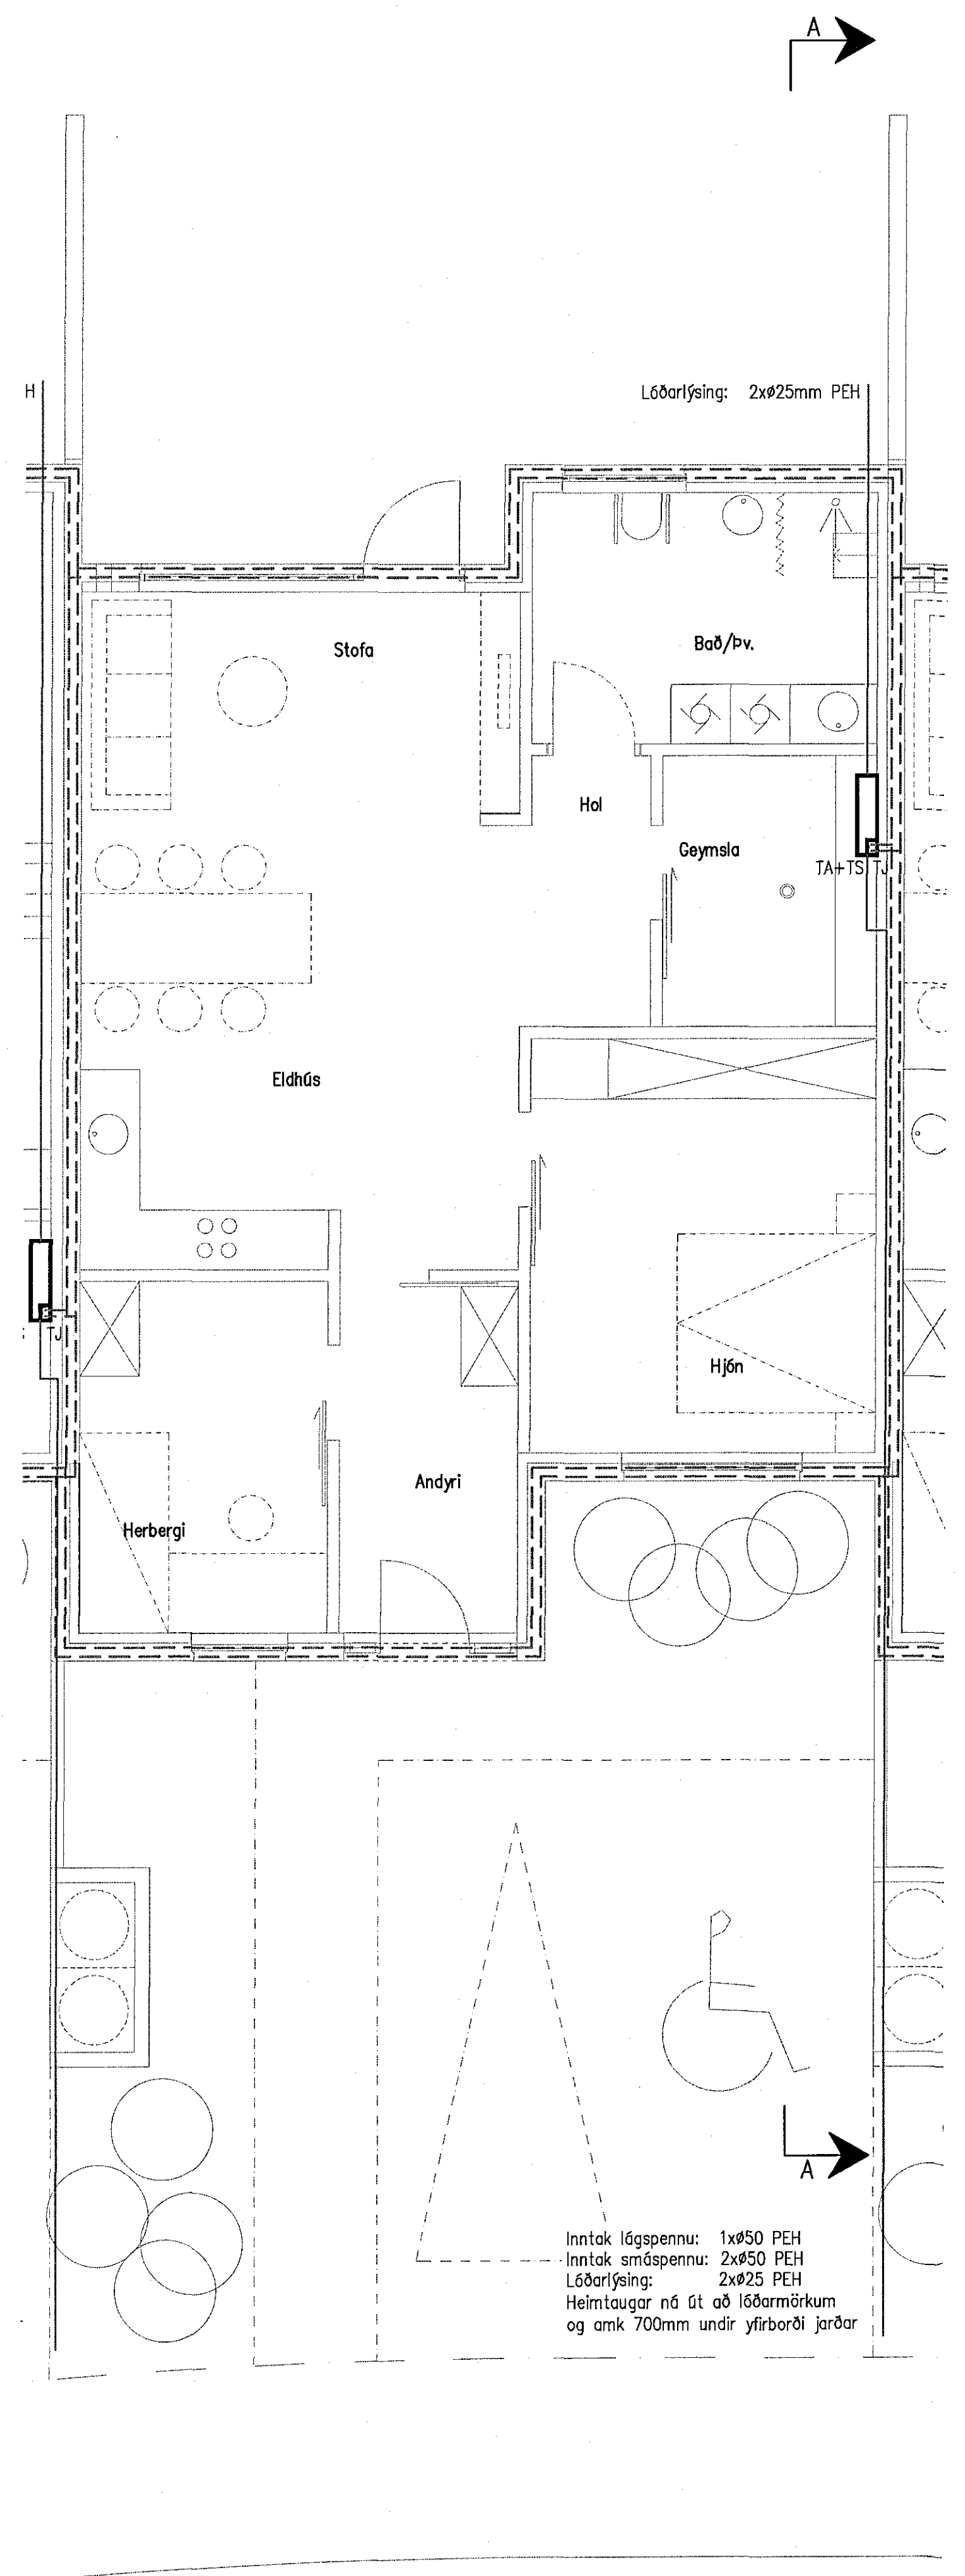



Byggingafultrúi Hafnarfjarðar
Móttekið þann
16 MAR 2016

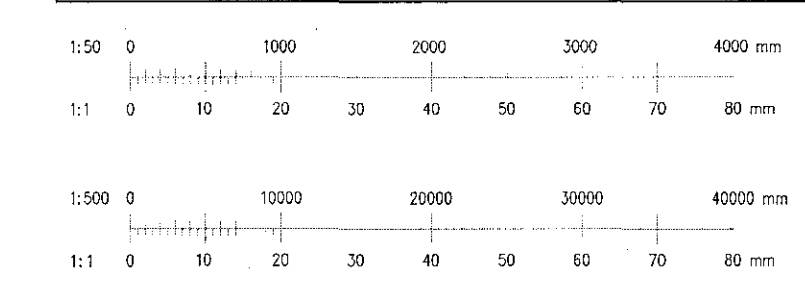

Sökkulskaut 1.hæð, 1:50

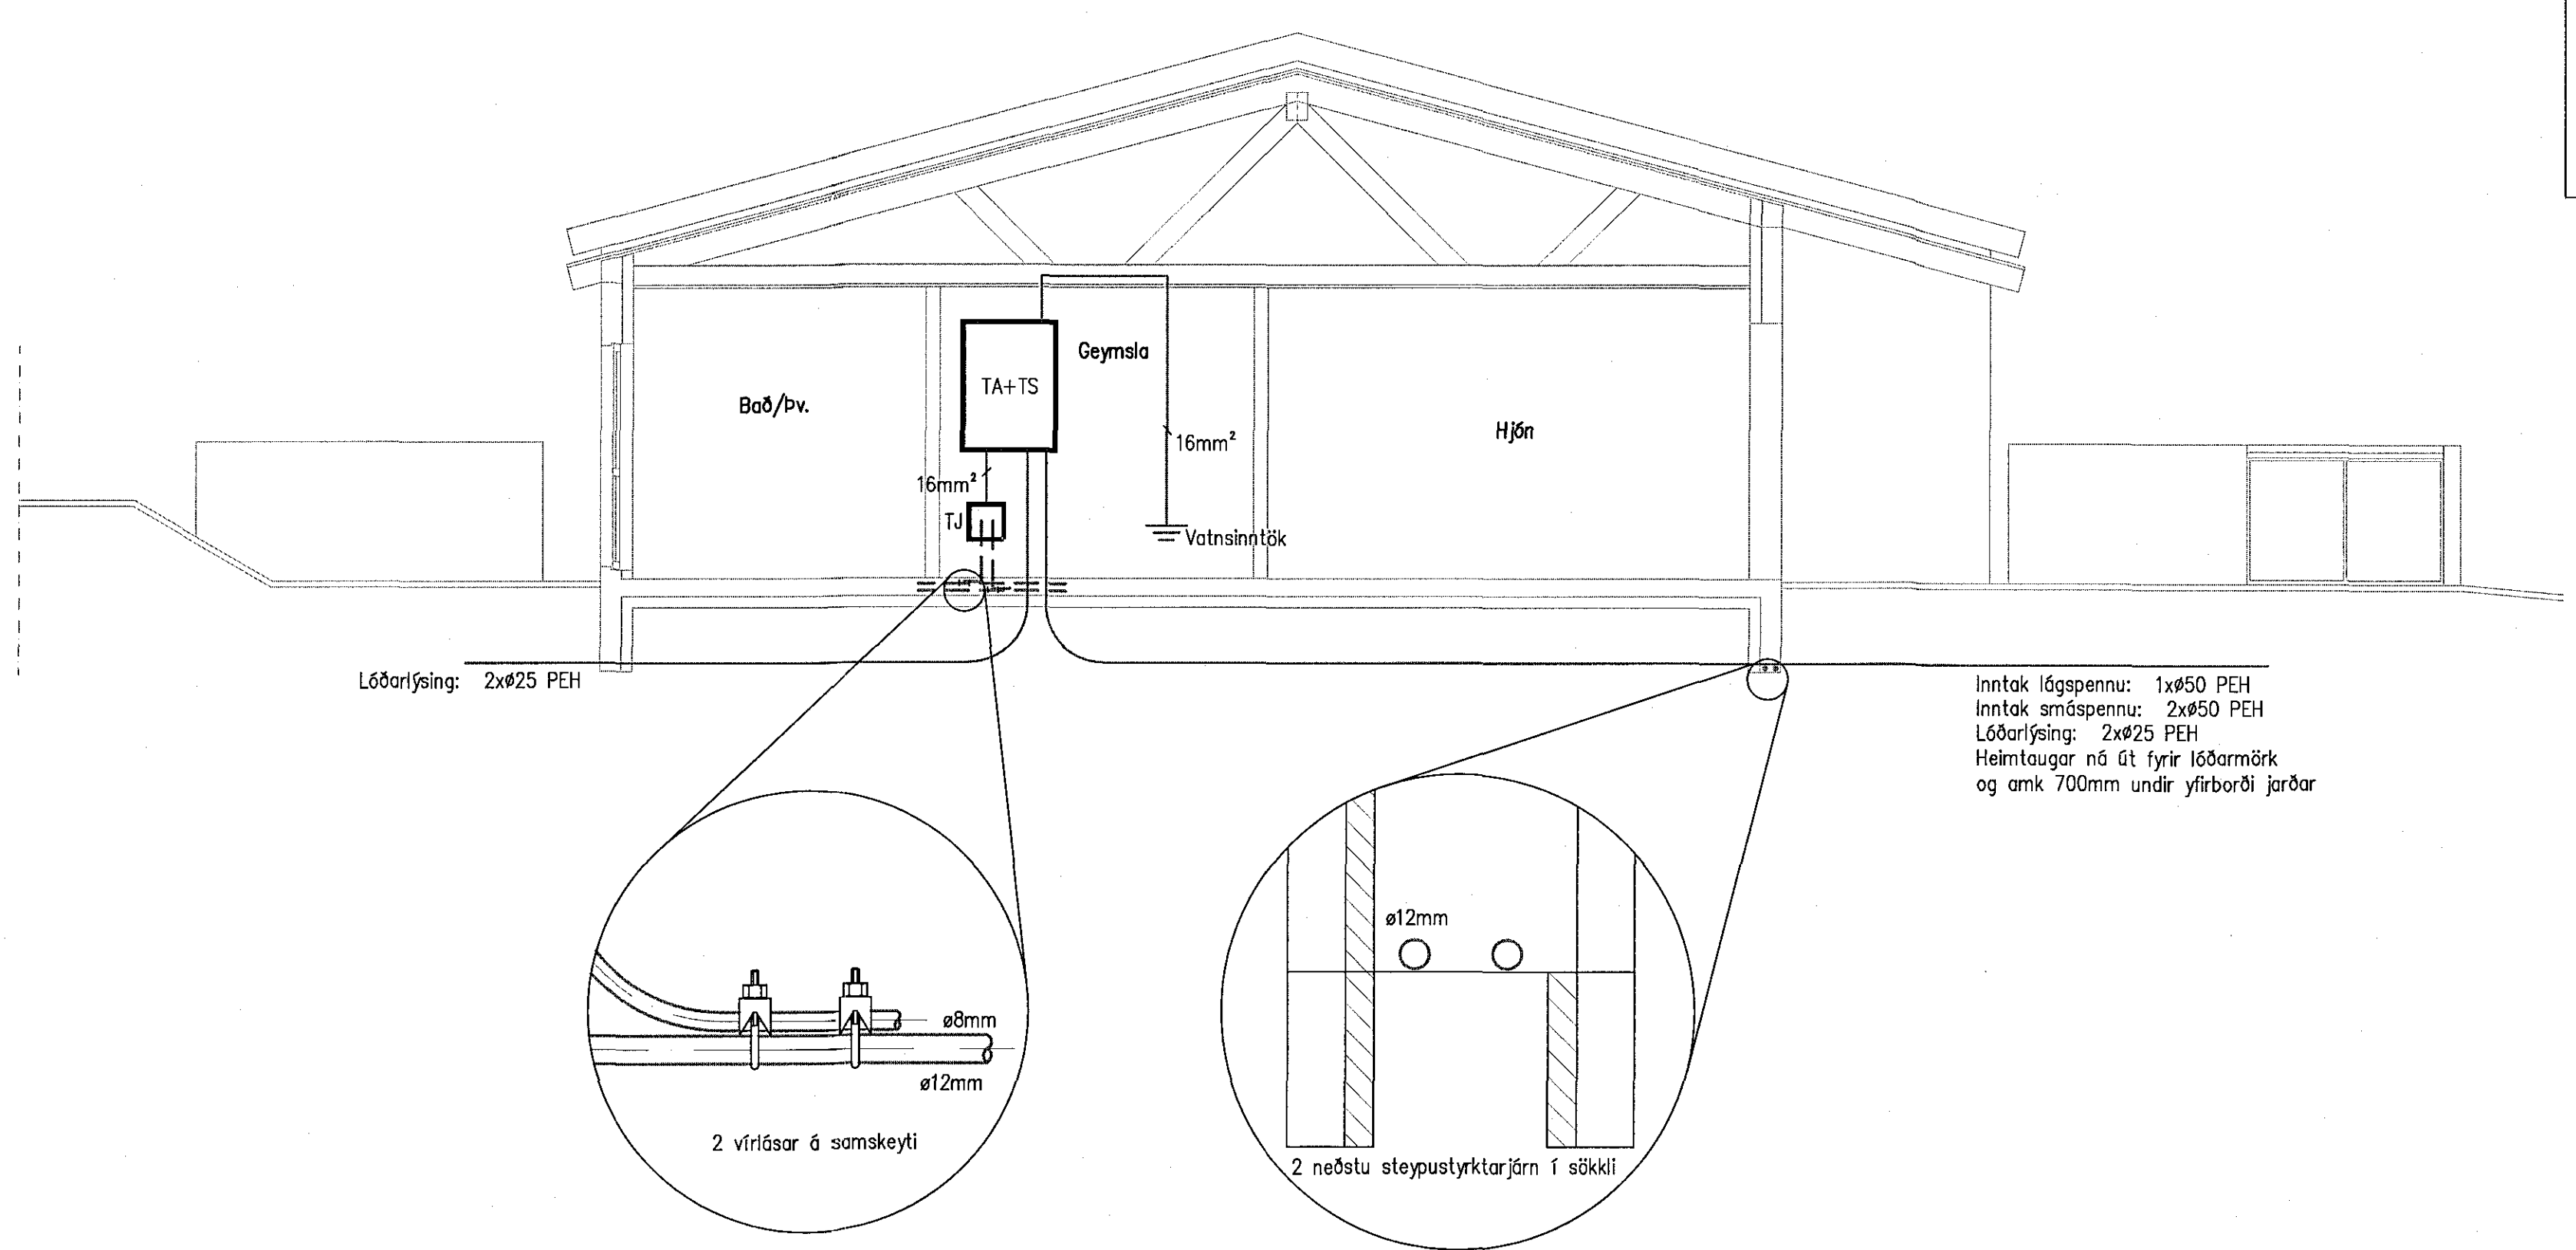

Snið A-A, 1:50

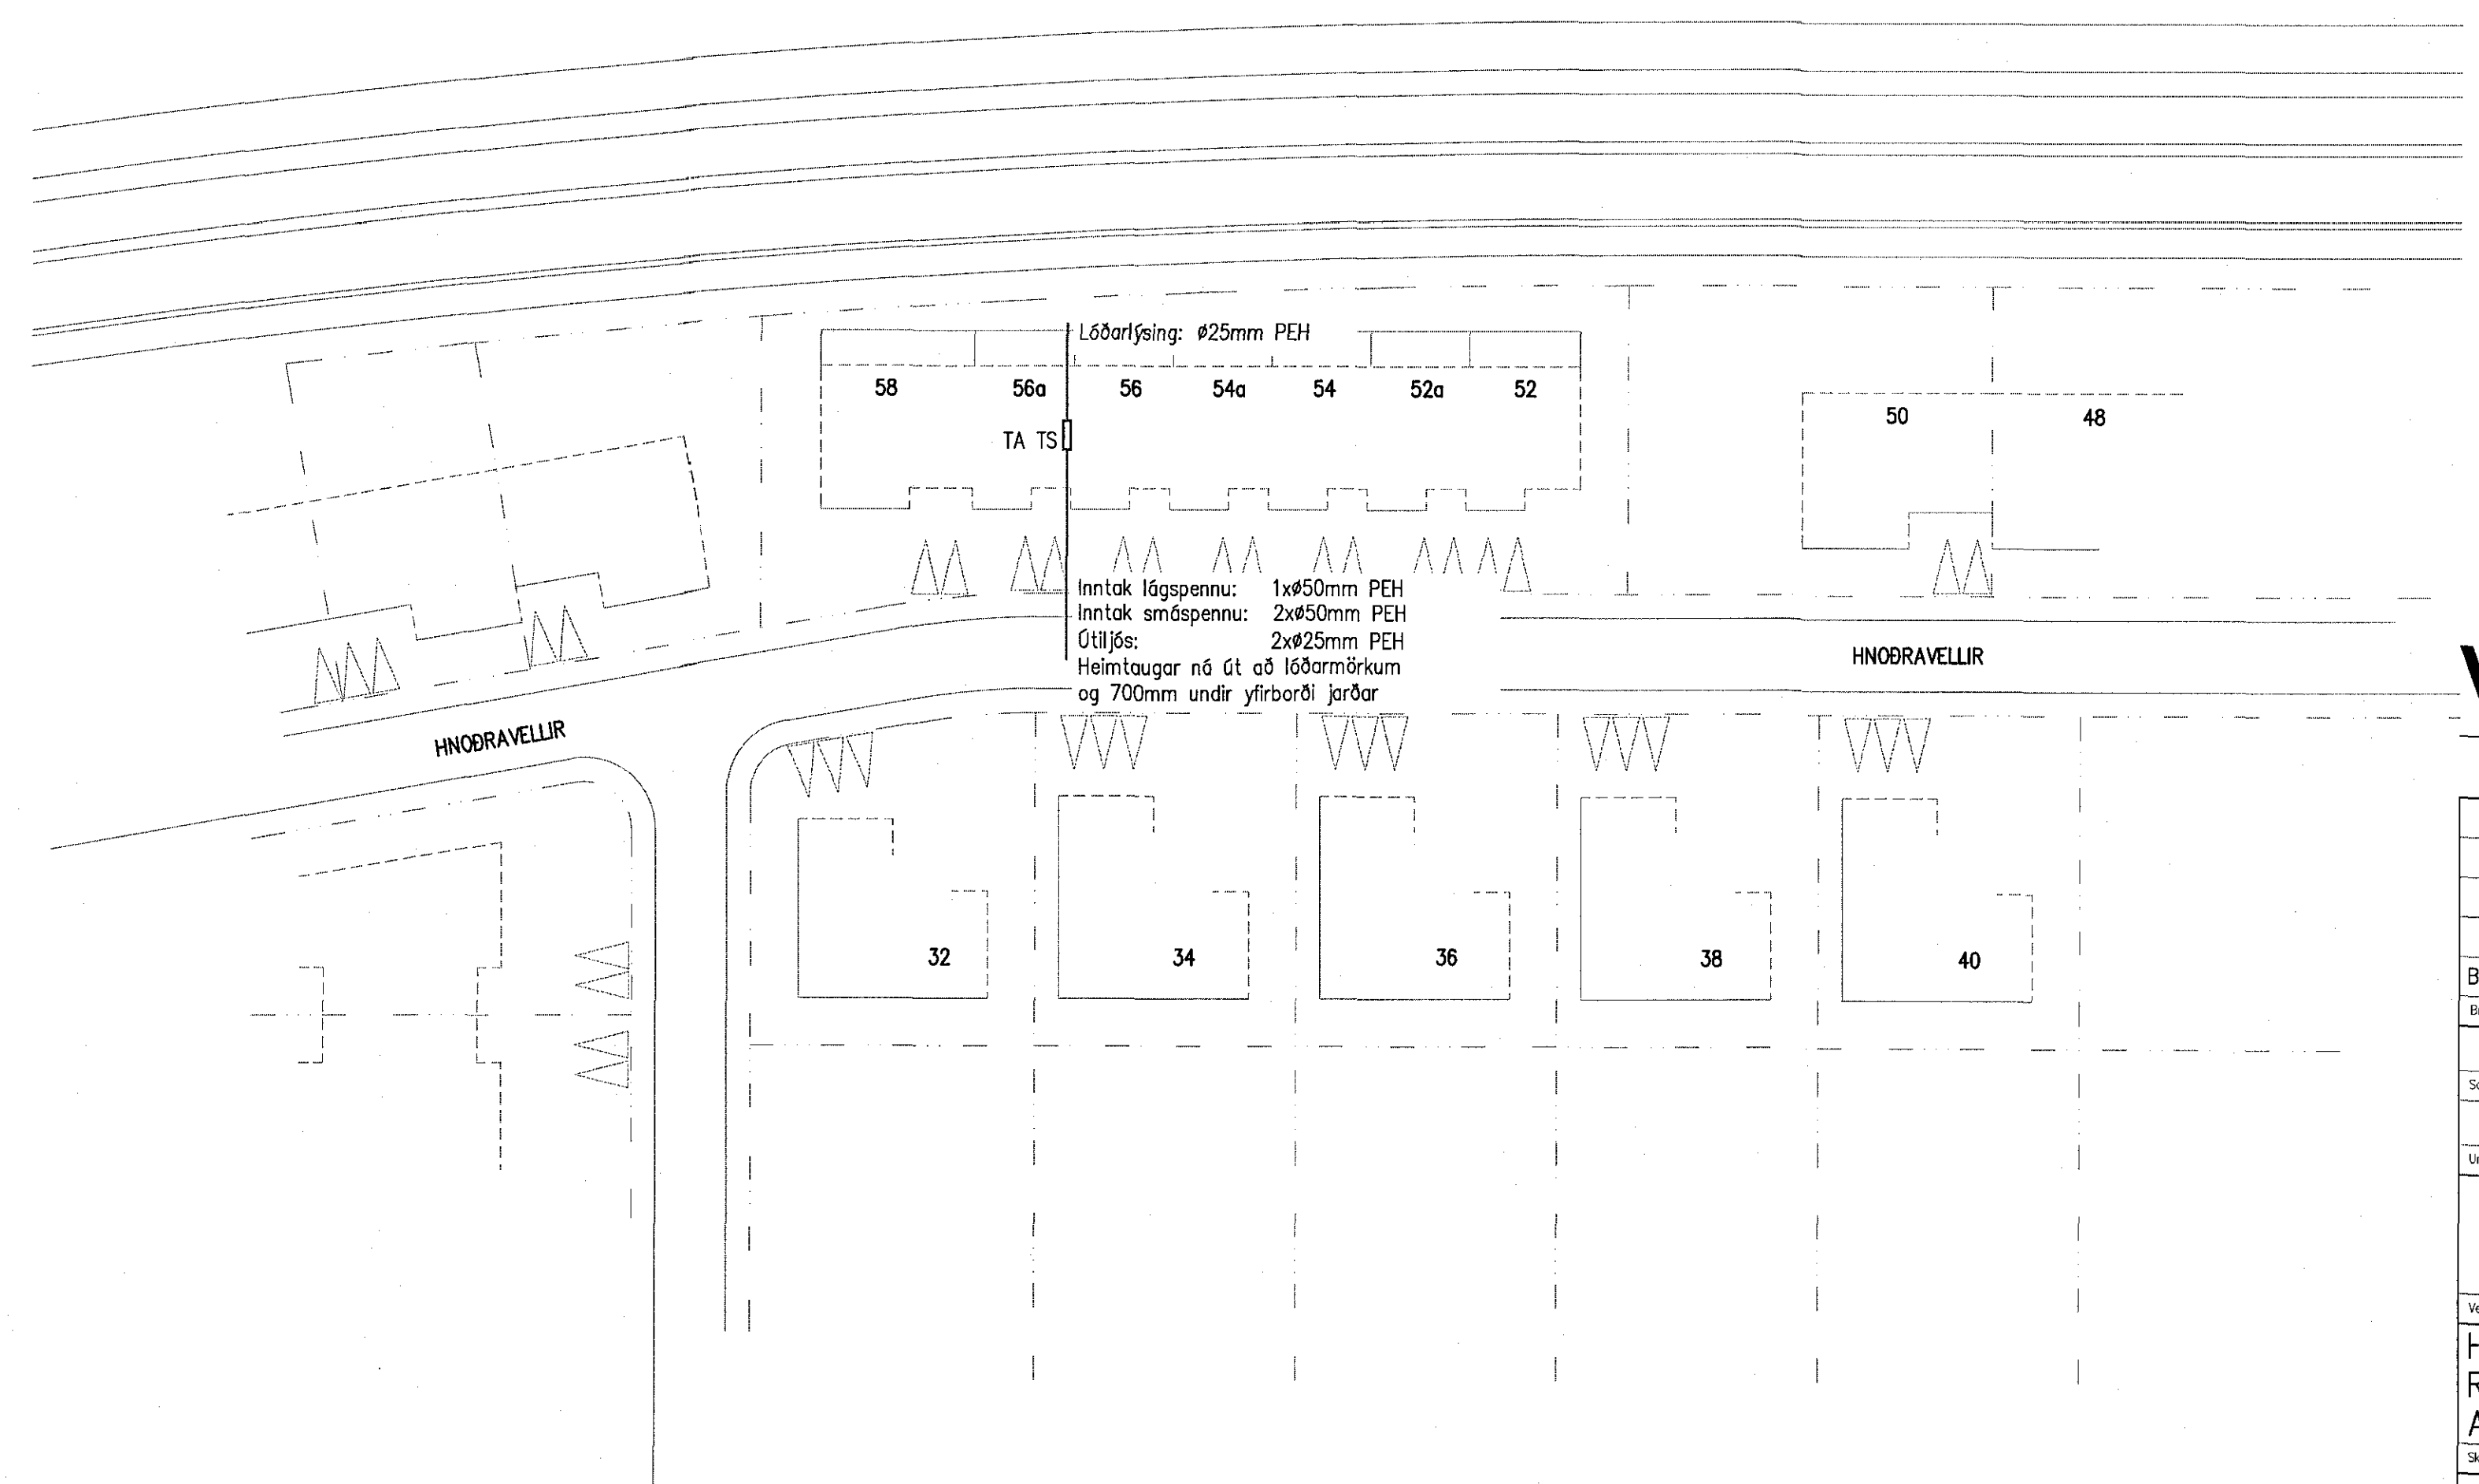

Afstöðumynd, 1:500

VERKHÖNNUN
VERKFRÆÐIRÁÐGJÖF

AKRALLIND 8, 203 KÓPAVOGI Sími: 570-5800, HTI 650 1077-1280 WWW.VERKHONNUN.IS, VERKHONNUN@VERKHONNUN.IS			
B1	22.02.2016	Höfundur og teikningar uppfærðar	GUJ
Bl.	Dagur	Þrygging	Sk. St.
Magnús B. Þórðarson Kt:030879-4149			
Samskipti fr. Verkhönnun ehf.:			
Verkhönnun ehf. Magnús B. Þórðarson			
Kennitala samskiptisráðgjafar:			
Haukel Marg. 070249-3919			
Verkhönnun:			
HNOÐRAVELLIR 56a			
RAFLAGNIR			
AFSTÖÐUMYND, SNIÐ, SÖKKULSKAUT			
Skv: x:\2014-01\027\tekn\raf\HV-1001.dwg			
grætt	Verkhönnun.is	MBP	GUJ
19.05.2014	1:50/1:500	A1	
Blámynd	Vefur	Tekni	Dagur
2014-01-027	HV56A-1001	B	
Verkhönnun	Teikningarömur		