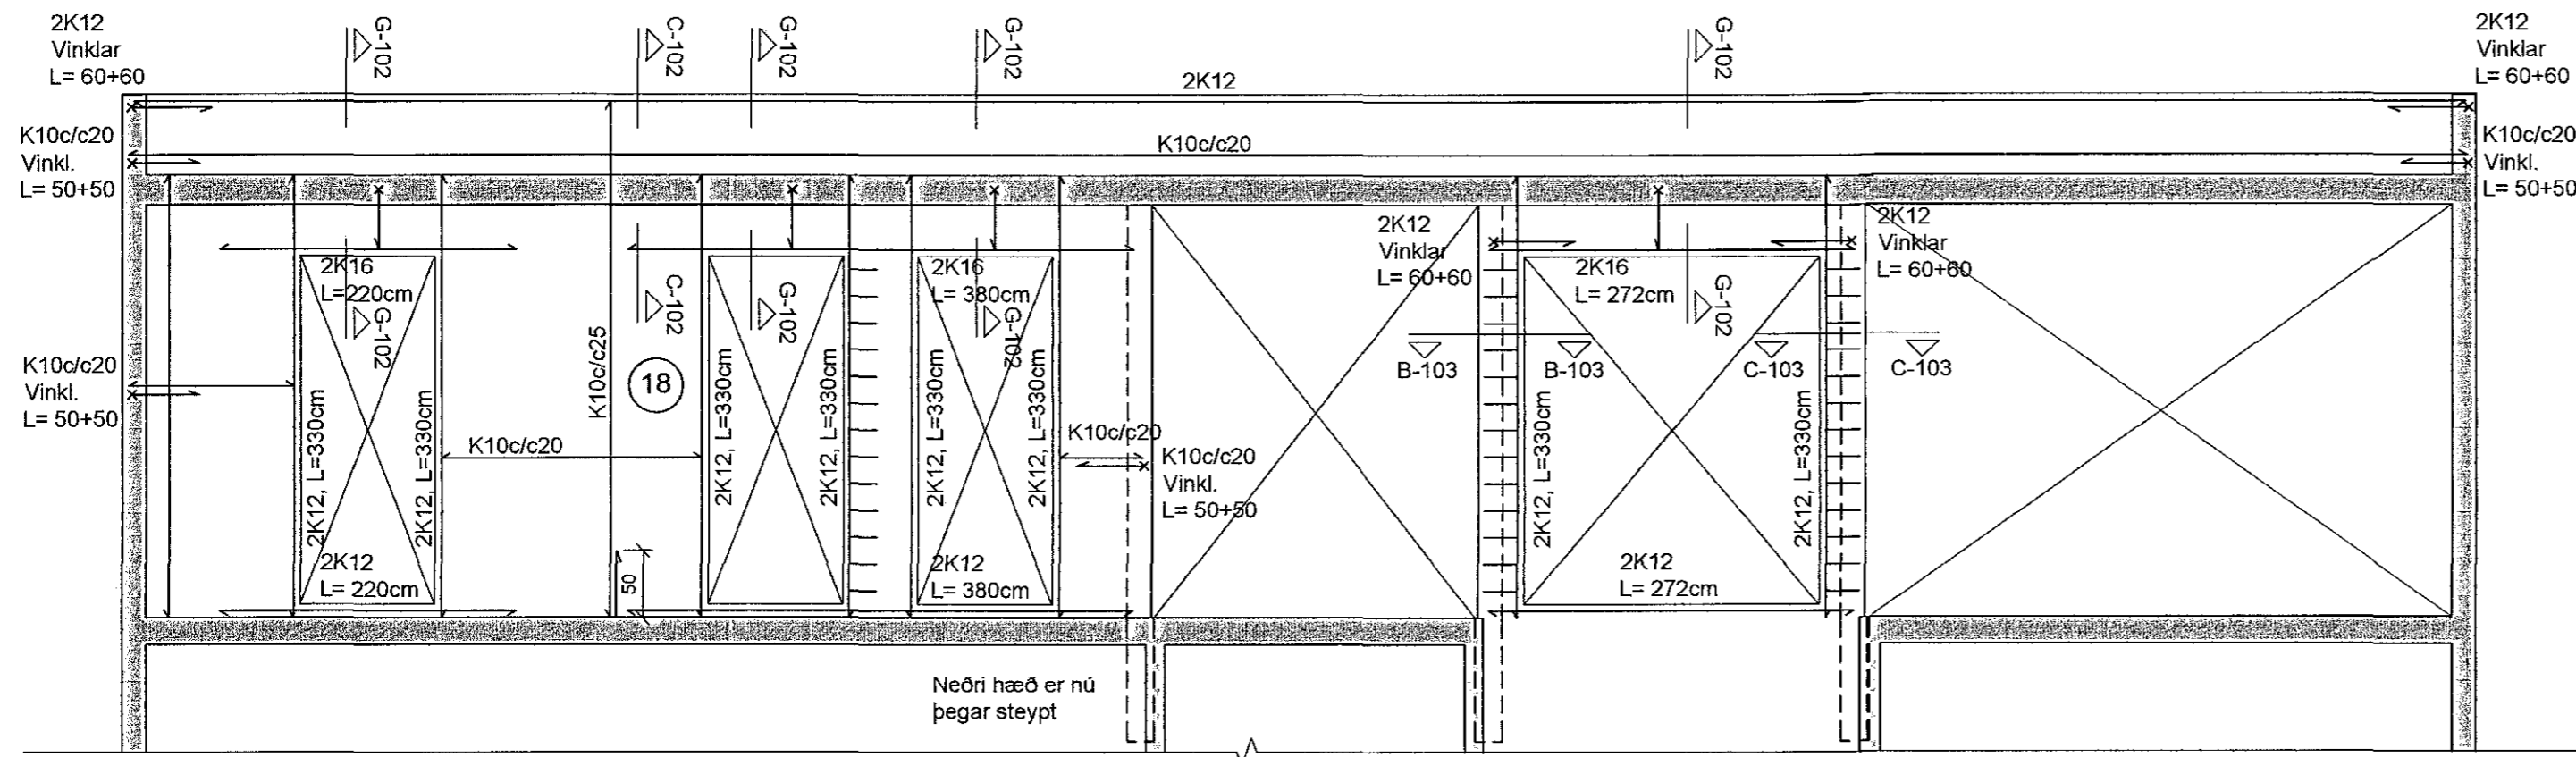



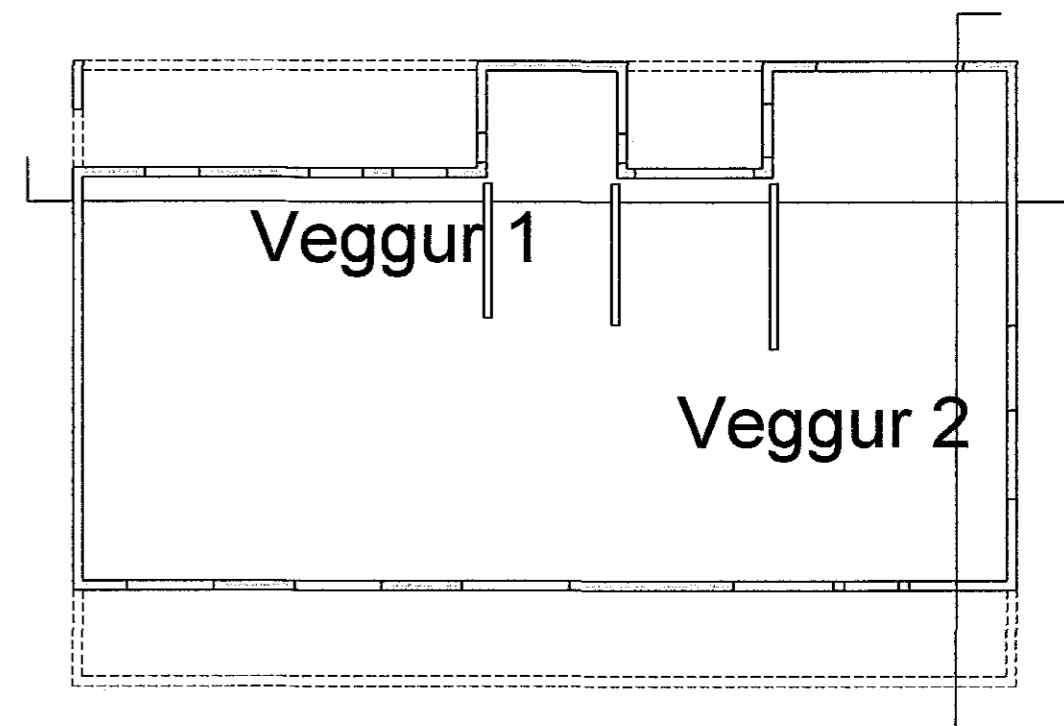
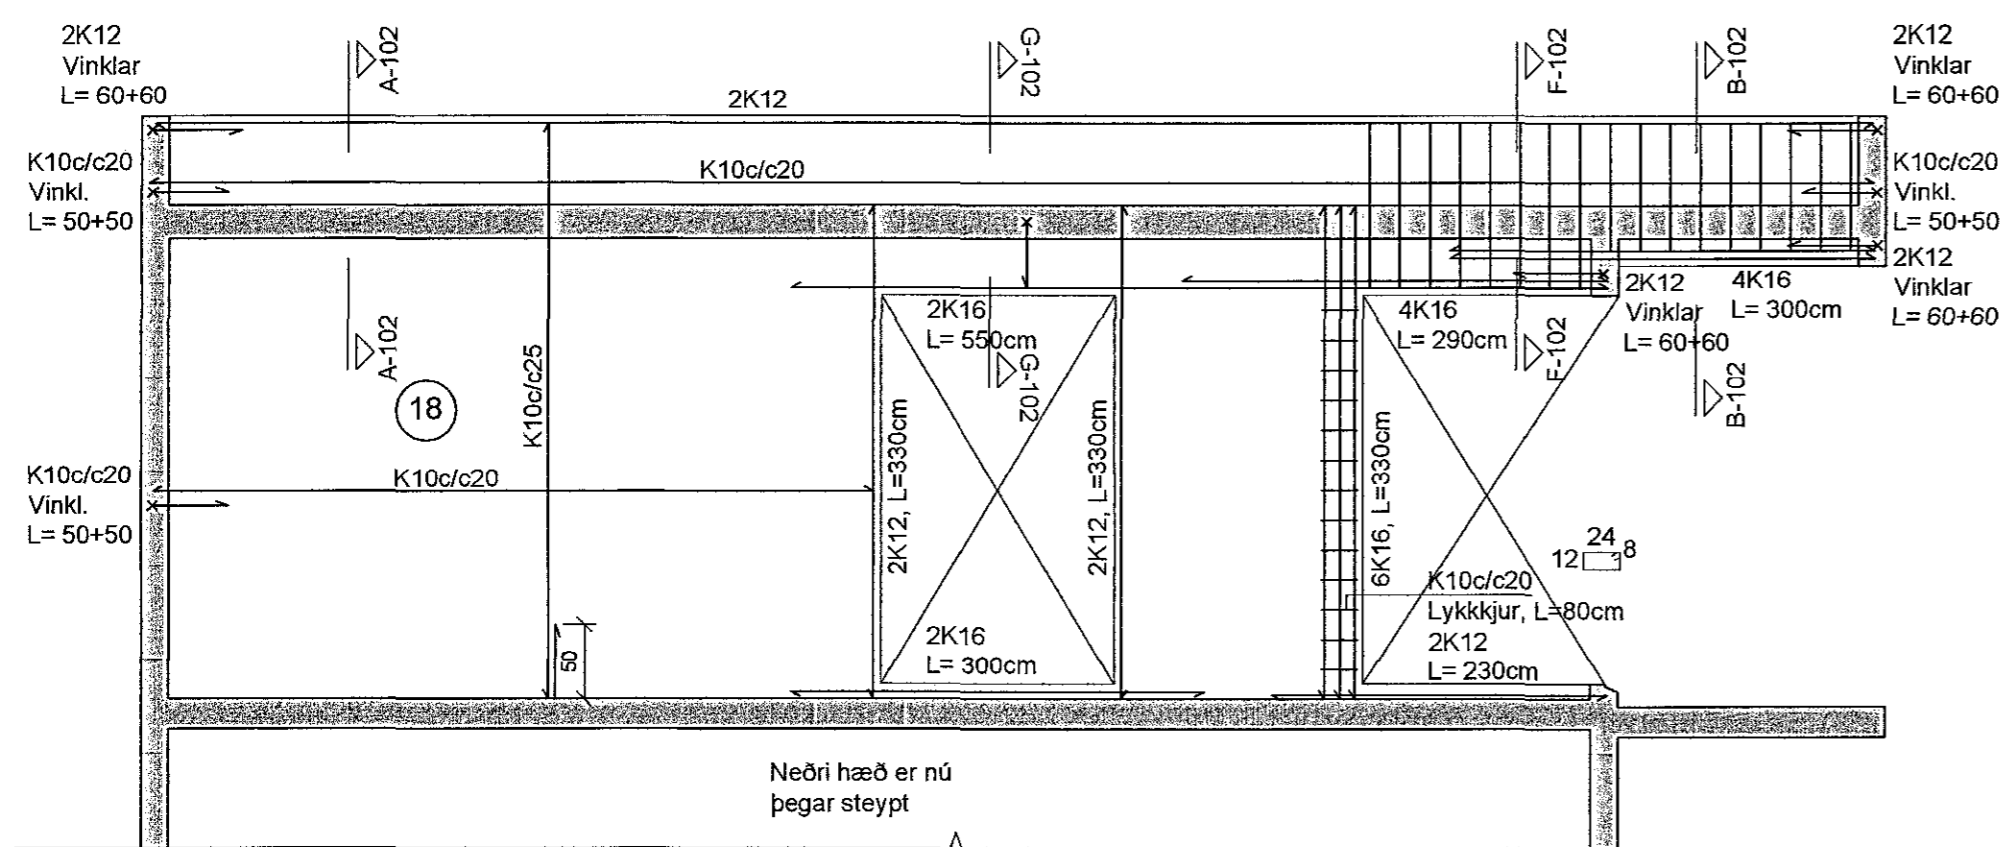
# Hliðarveggir. mkv.1:50



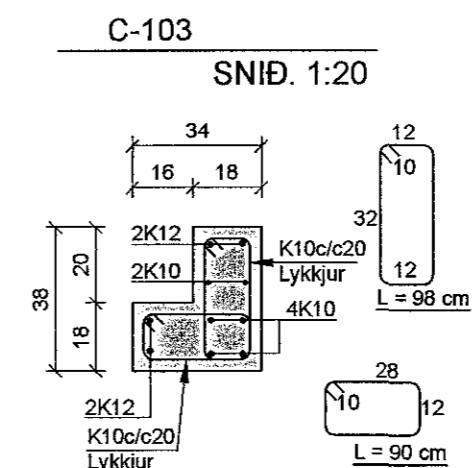
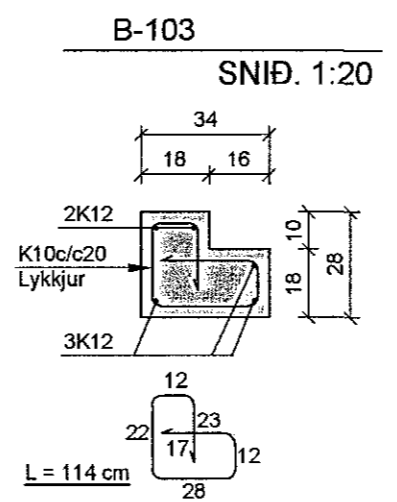
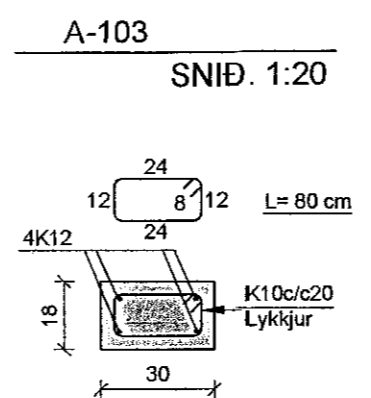

**Samykkt þann**  
**31 MAR 2016**  
 Byggingarfulltrúinn í Hafnarfirði  
 F.h. Sigurður Steinar Jónsson

Allir útveggir séð innan frá

## Vesturrveggur, hliðarmynd Veggur nr: 1



## Norðurveggur, hliðarmynd Veggur nr: 2



Breyting a; 24.02.16 - breytingar á gluggum

<b>Hliðarás 45</b> 221 Hafnarfjörður	
Hliðarveggir og snið.	<b>103</b>
	Dags: 25.8.2015
Burðarþöl	Mkv: 1:50, 1:20
TAG teiknistofa Siðumúla 9, 108 Reykjavík, sími: 568-6681, 699-4297 tagteiknistofa.is	
Jón Kristjánsson Byggingarverfræðingur kt: 210754-4829 netfang: jon@tagteiknistofa.is	Atli Jóhann Guðbjörnsson Byggingarverfræðingur kt: 260978-5789 netfang: atli@tagteiknistofa.is
Áritun hönnuðar:	
Áritun aðalhönnuðar:	