16/3/16 150436

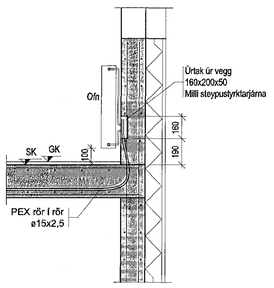

Frágangur ofnalagna við útvegg

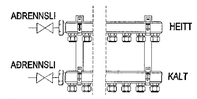

TENGIKISTA NEYSLUVATN SKEMATÍSK MYND

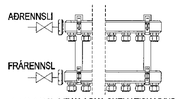

TENGIKISTA OFNALAGNA SKEMATÍSK MYND

MERKJA SKAL ALLA TENGISTAÐI MEÐ VARANLEGRI MERKINGU

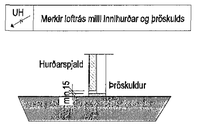

Undir hurð inn á bað, þvottah. og geymslur

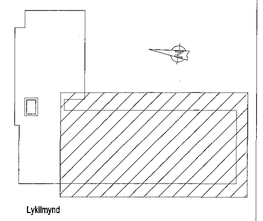

Lyklamynd

Samþykkt þann
06 APR 2016
Byggingarfulltrúinn í Hafnarfirði
F.h. Sigurður Steinar Jónsson

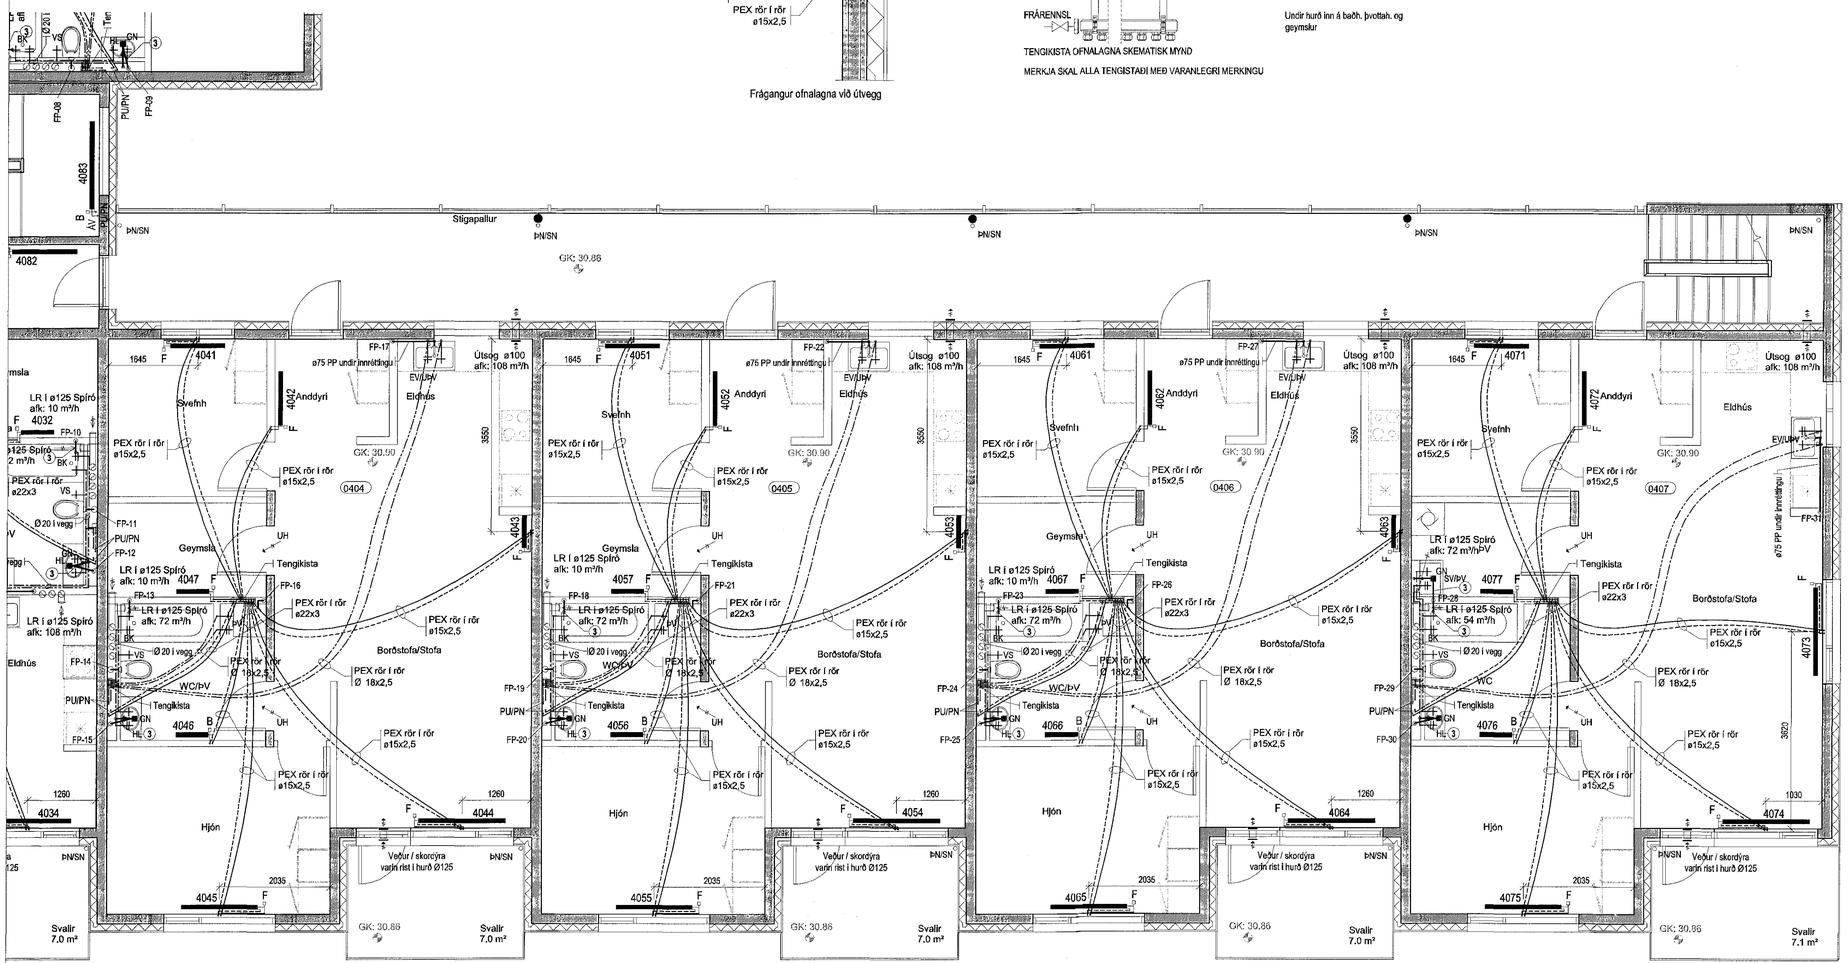

Eskivellir 11

Hafnarfirði

Lagnakerfi:

Grunnmynd: Lagnir á 4.hæð

Þrifalagnir, ofnalagnir og loftræsting

ABS -teiknistofa-

Jóhannes Pétursson
Kt. 010458-3959
S: 567-5197 - johp@simnet.is

Reiknað:	PJ	Dagsetning:	26.02.2016
Teiknað:	PJ	MKV:	1:50
Samþykkt: Arkitektateikn.		Nr. teikningar:	L-13