16/3'16 1504 3 b-1

Samþykkt þann
06 APR 2016
Byggingarfulltrúinn í Hafnarfirði
F.h. Sigurður Steinar Jónsson

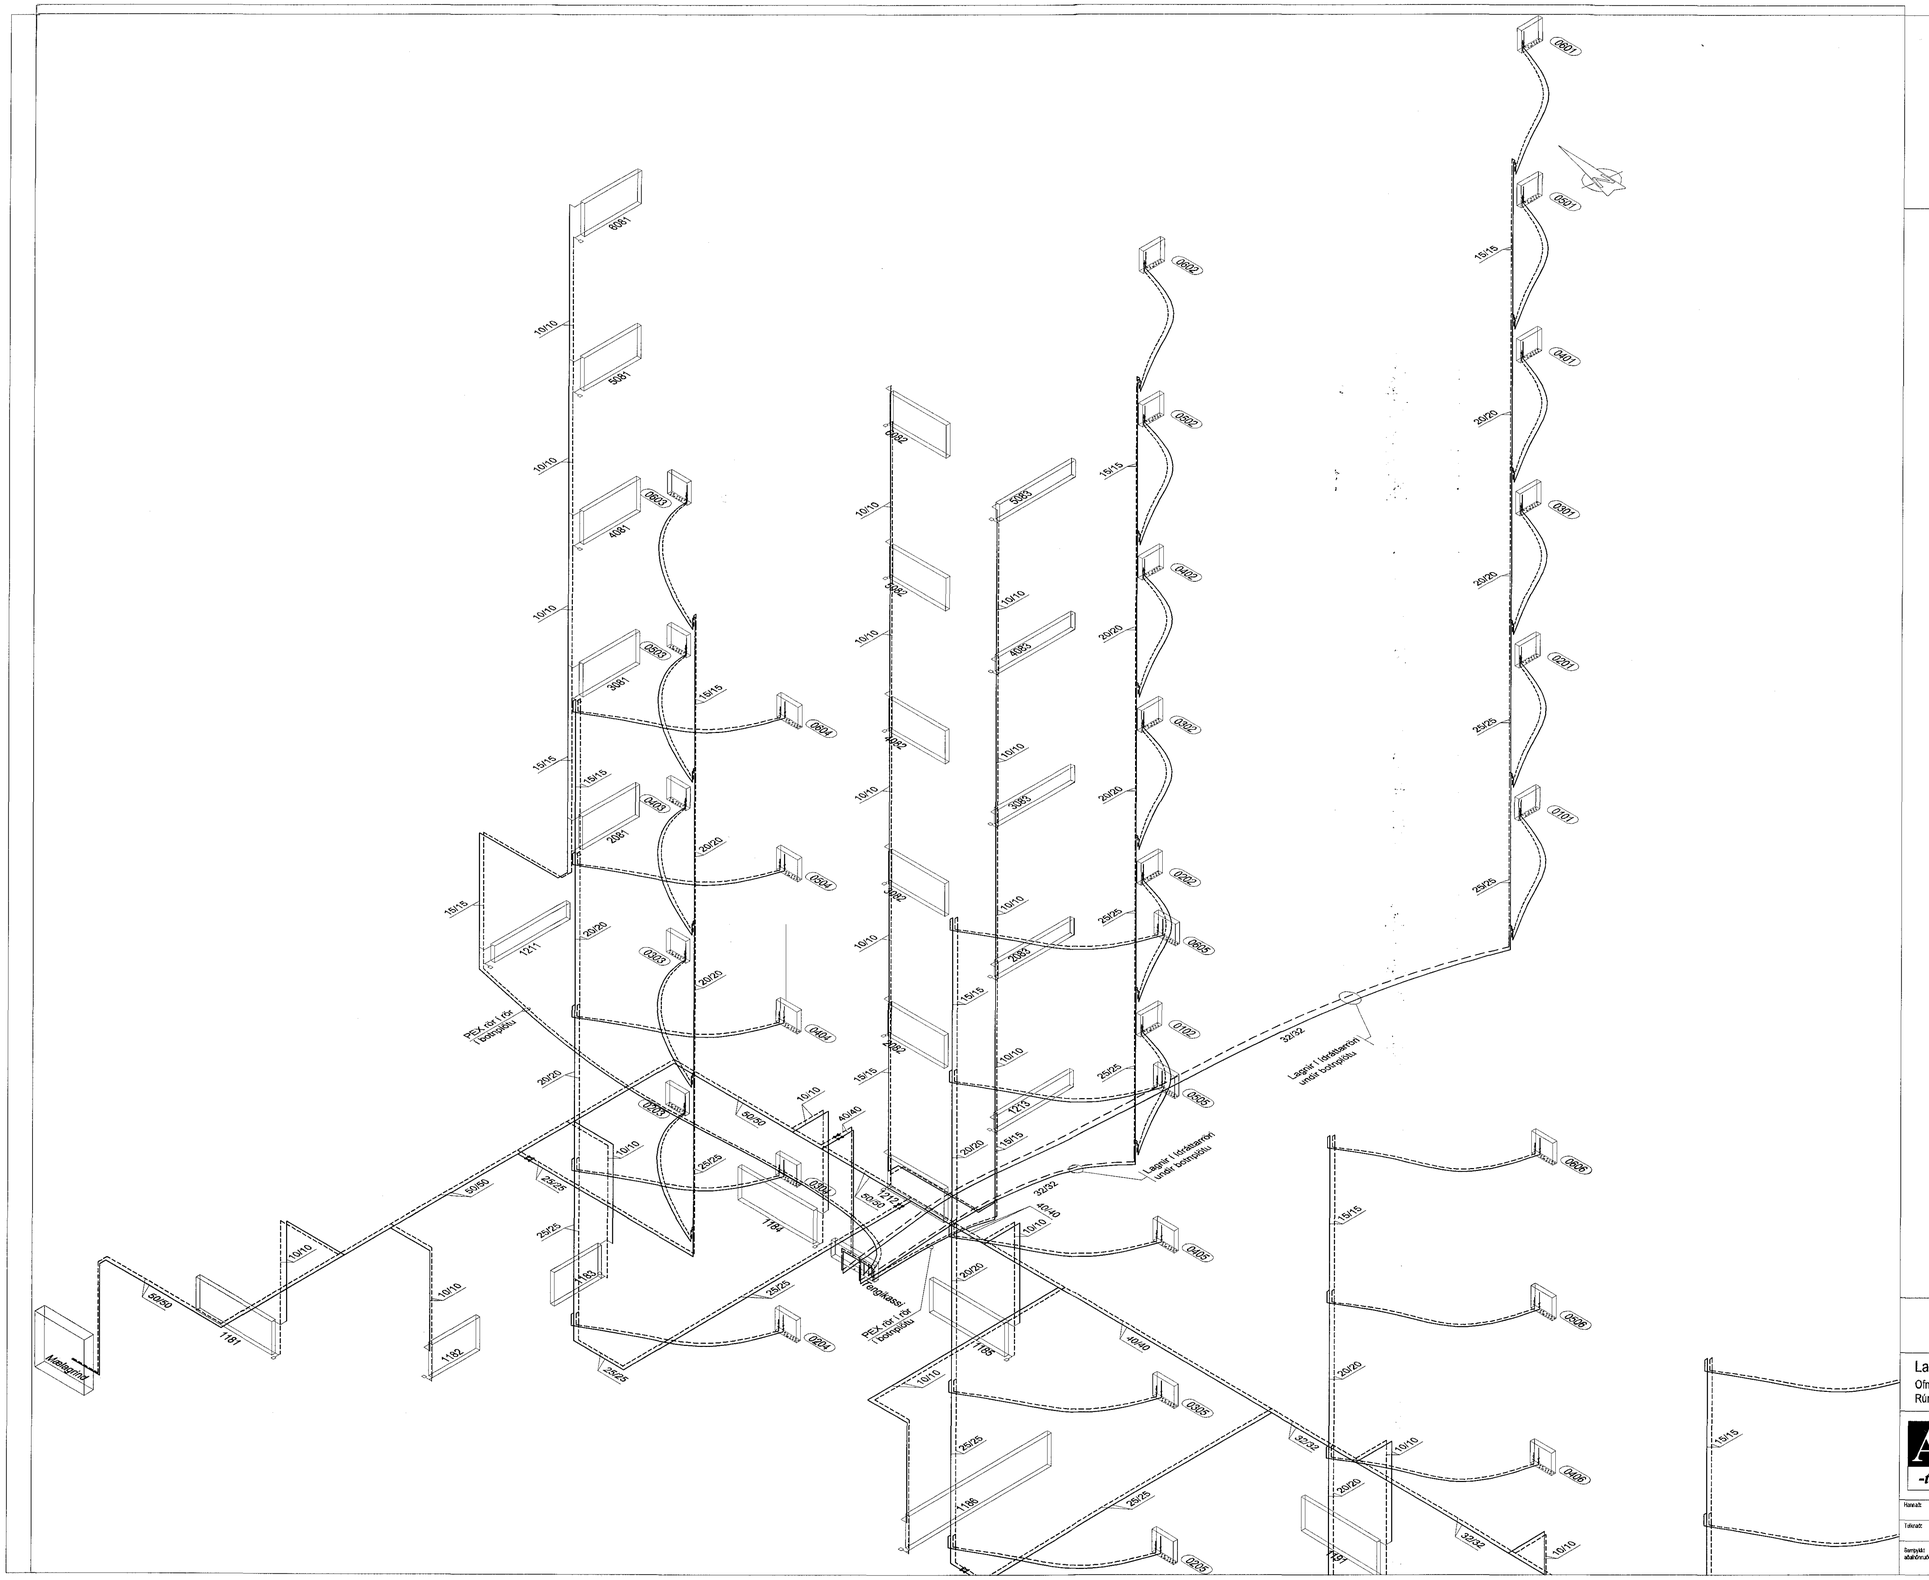

Eskivellir 11

Hafnarfirði

Lagnakerfi:
Ofnalagnir
Rúmmynd lagna í sameign og stofna að tengikistum íbúða

ABS -teiknistofa-
Jóhannes Pétursson
Kt. 010468-3959
S: 567-5105 - johp@abs.is
Ábyrgðarmaður

Hannað:	PJ	Dagsetning:	26.02.2016
Teiknað:	PJ	MKV:	1:50
Samþykkt: aðalhönnuður		Nr. teikningar:	L-21