Hb/3161504361

Samþykkt þann
06 APR 2016
Byggingarfulltrúinn í Hafnarfirði
F.h. Sigurður Steinar Jónsson

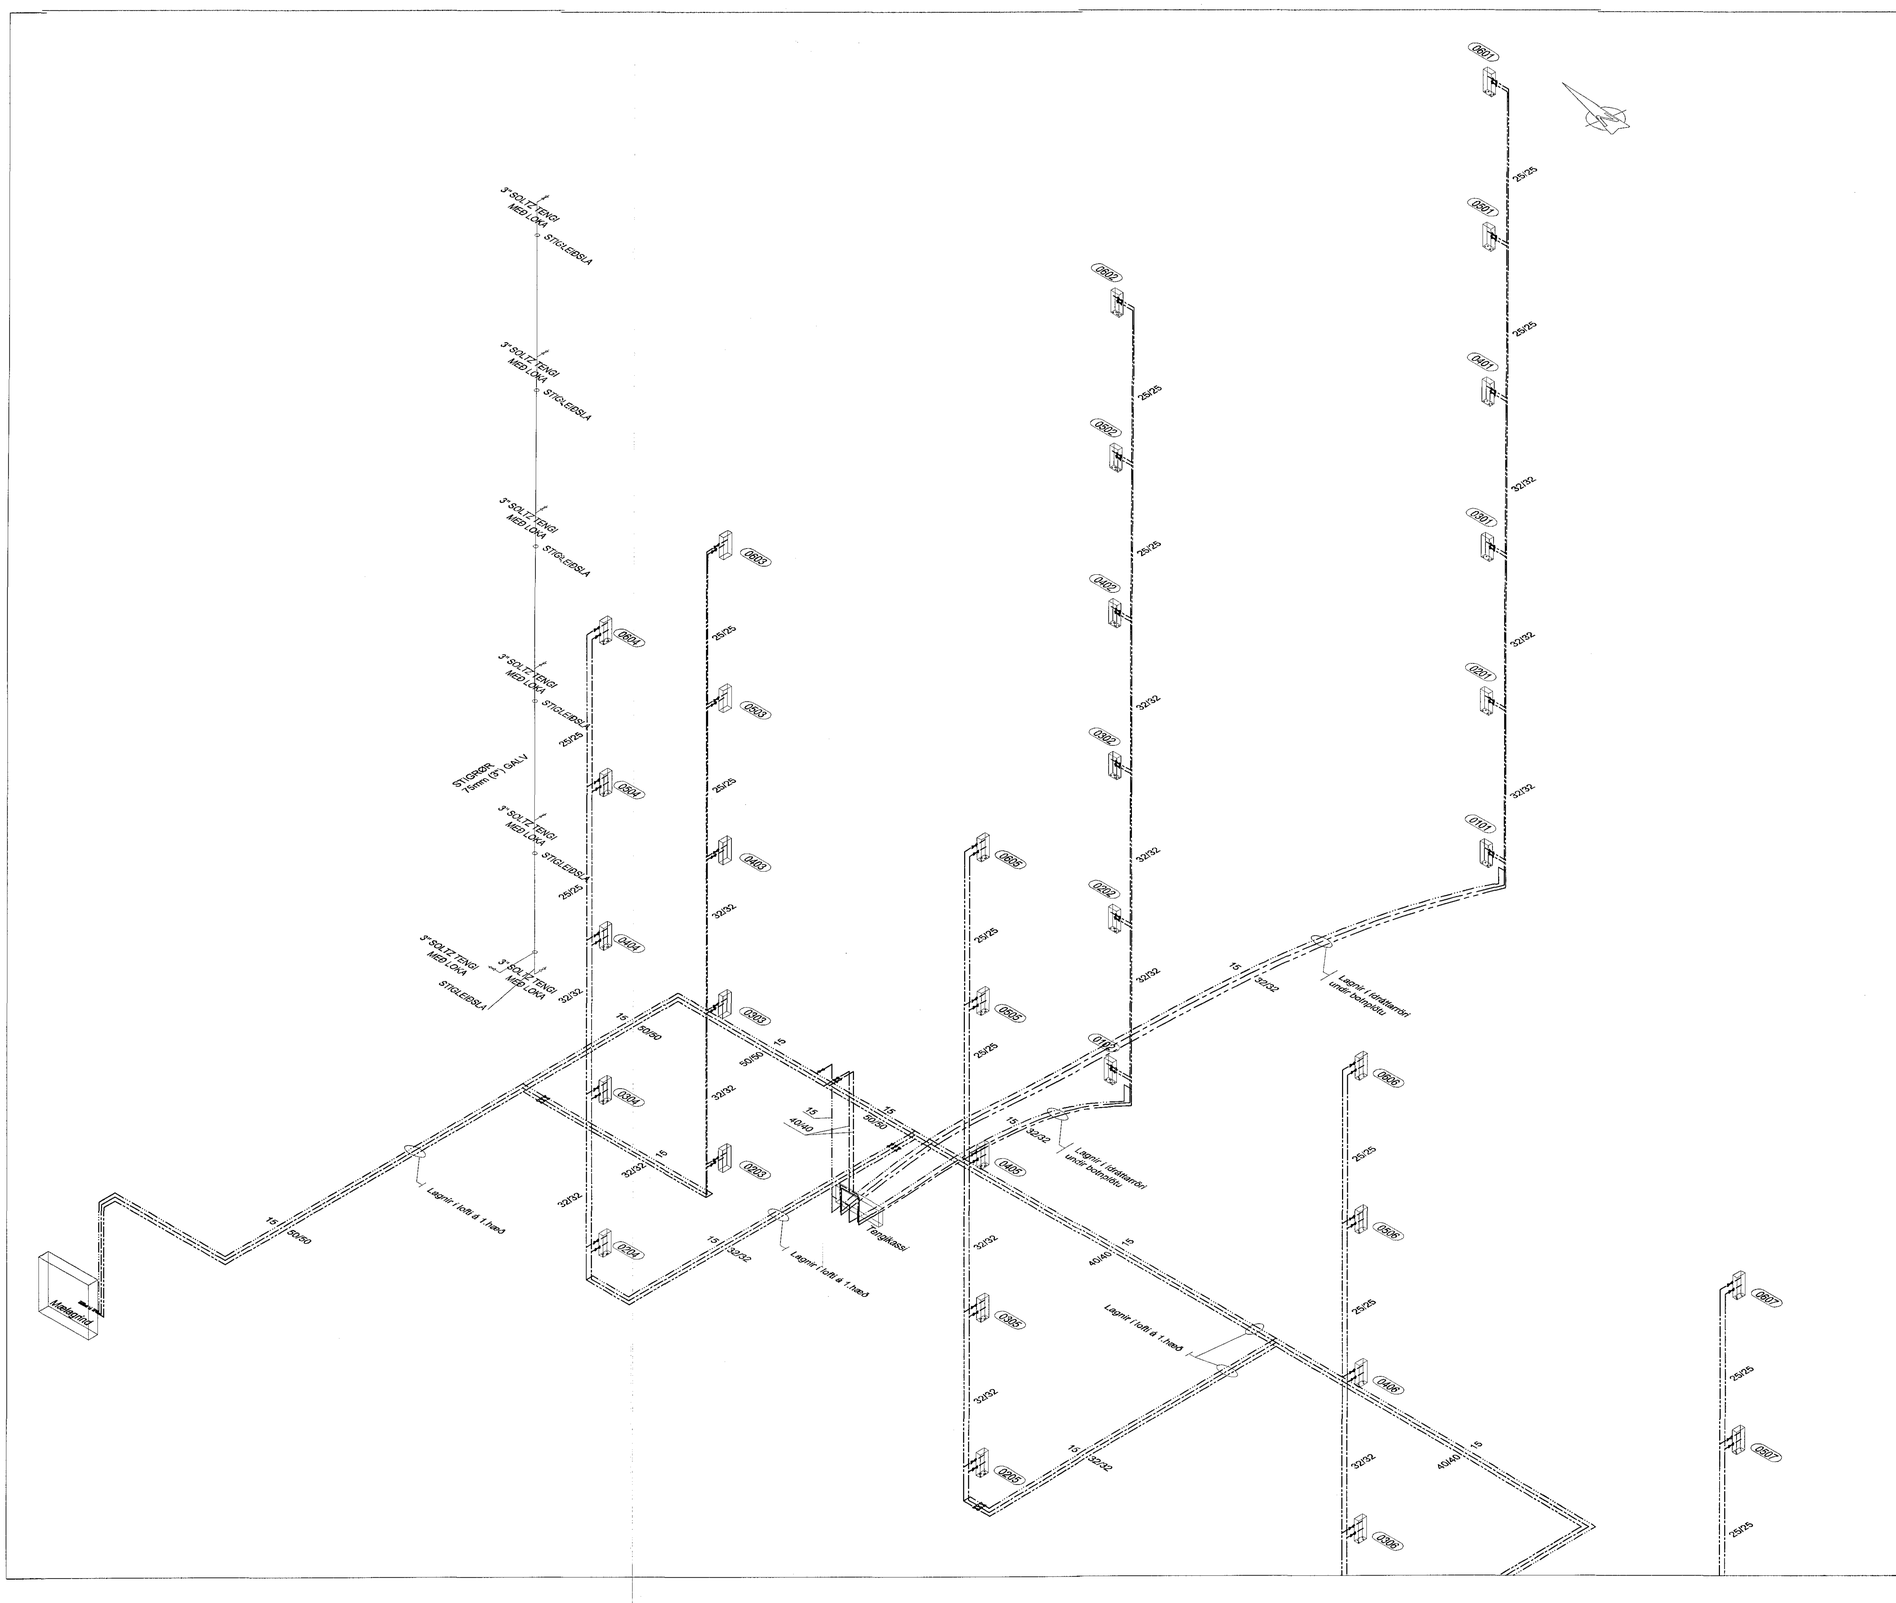

Eskivellir 11

Hafnarfirði

Lagnakerfi:
Neysluvatnslagnir
Rúmmynd lagna í samelgn og stofna að tengikistum íbúða.

ABS -teiknistofa-
Jóhannes Pétursson
Kt. 010148-3959
S: 567-5197- johp@simnet.is
Hönnuður / Höfundur

Reiknað:	PJ	Dagsetning:	26.02.2016
Teiknað:	PJ	MKV:	1:50
Samþykkt: Aðalhönnuður		Nr. teikningar:	L-25