1504361 16.09.2016

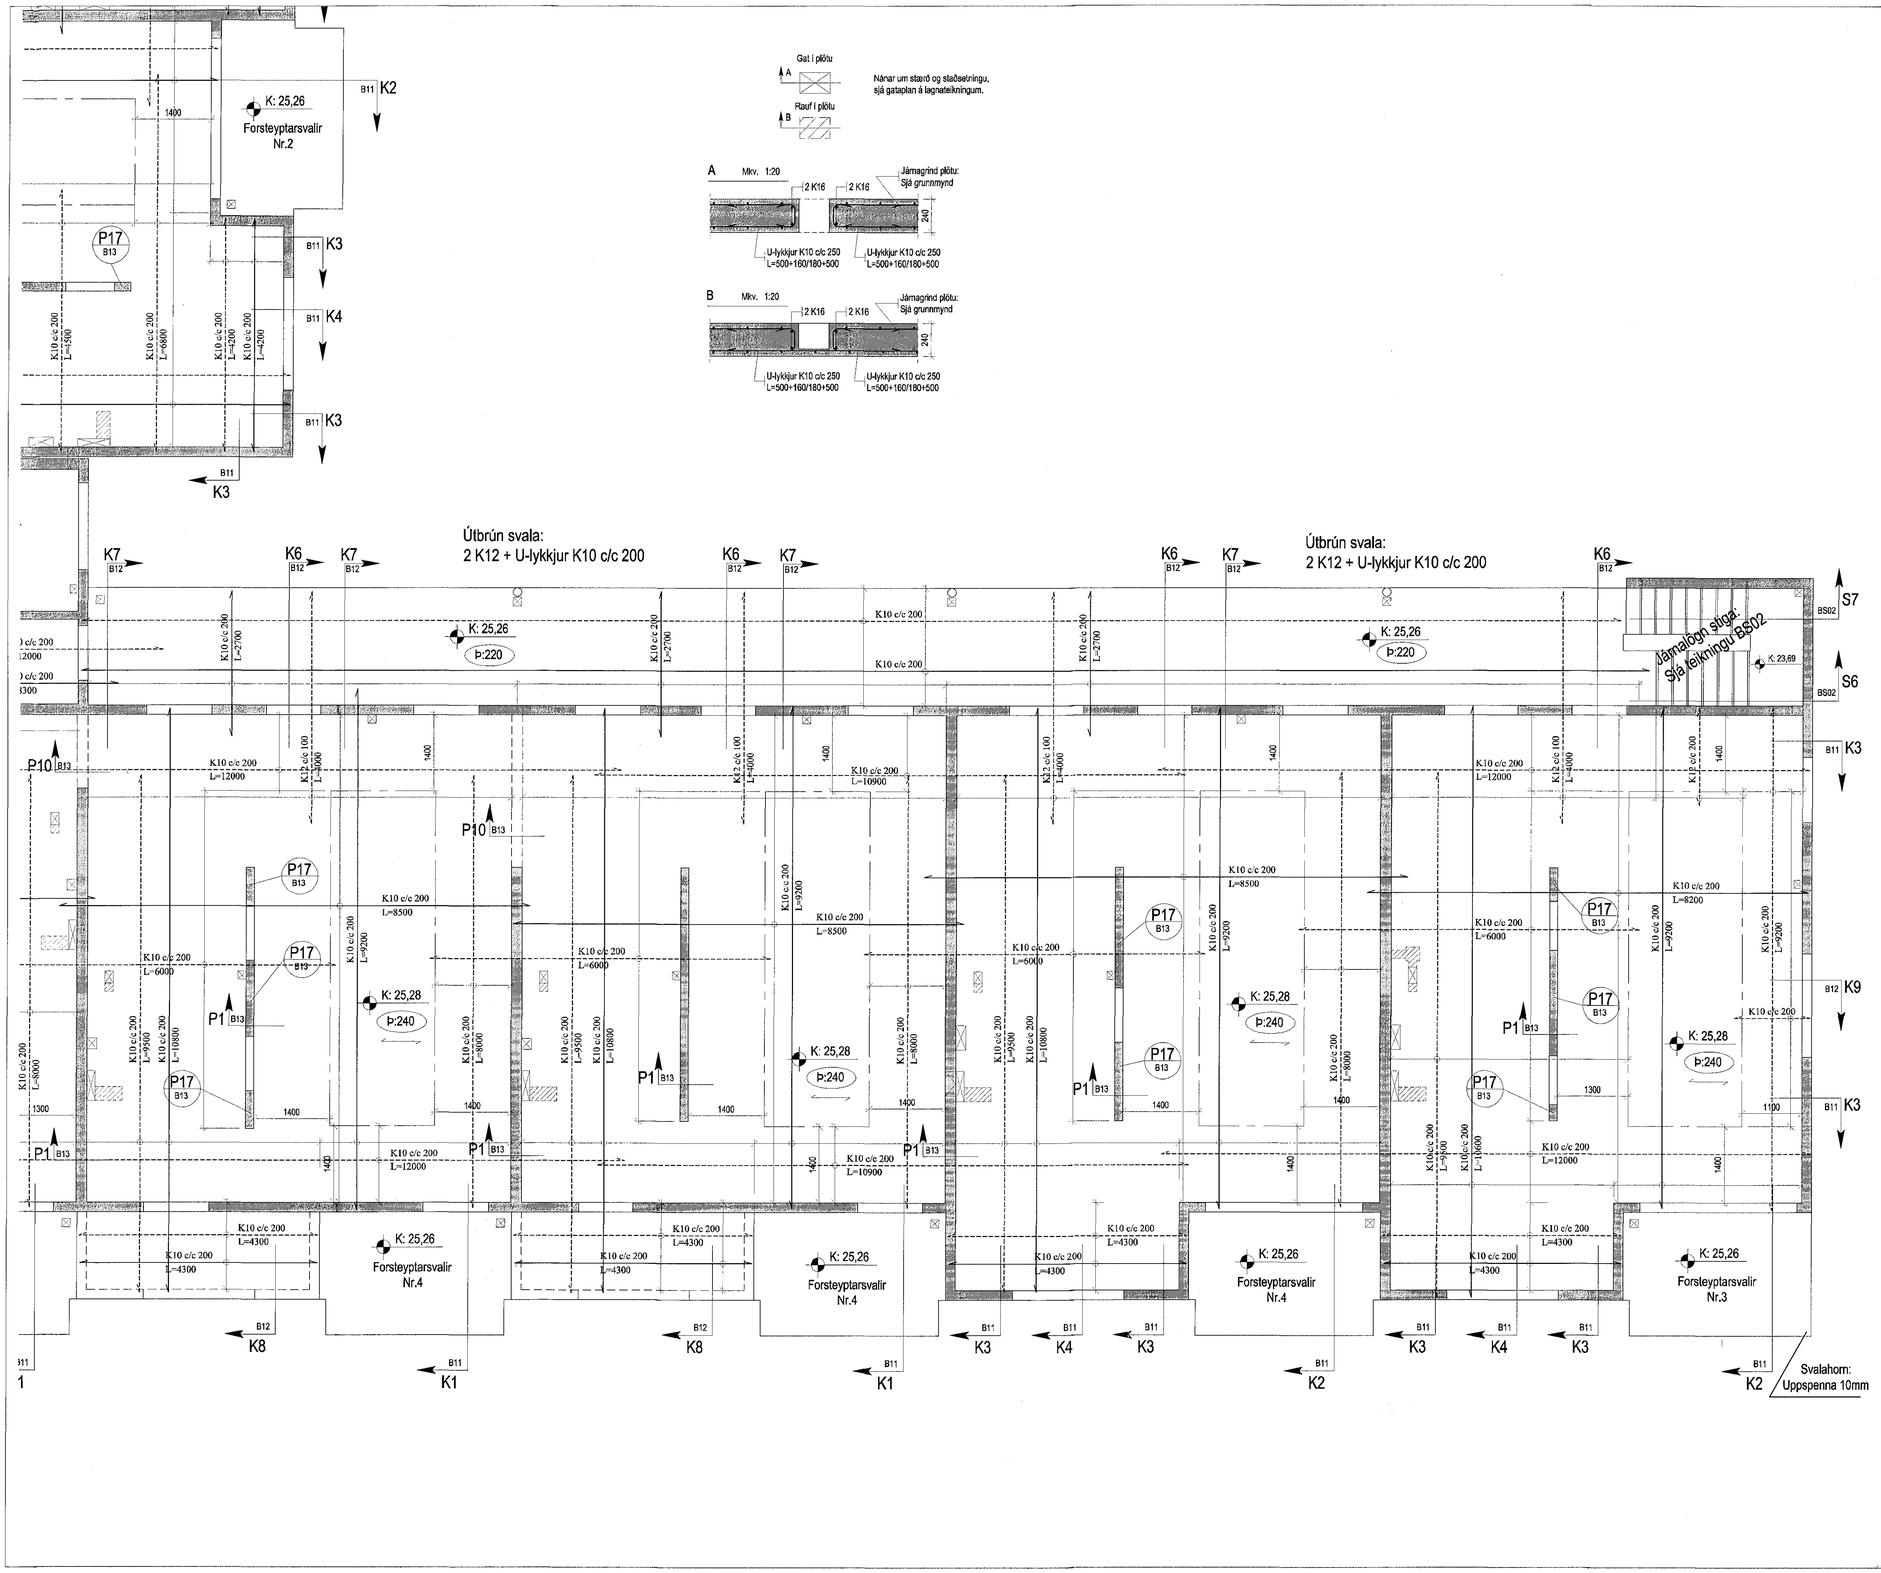

Samþykkt þann 06 APR 2016
Byggingarfulltrúinn í Hafnarfirði
F.h. Sigurður Steinar Jónsson

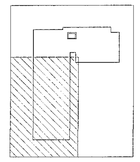

Lykilmynd

Skýringar:
Á teikningu B-01 eru almennar skýringar og öll lágmarks ákvæði varðandi steypu og bendistál t.d. frágangur á járnum kringum op og brúnir, þjöppun á fyllingu og fl.
Gólfkötar í steypuvirki þ.e. steyptum plötum, eru 20mm neðar en endanlegir kötar frágenginnar plötu.
Um nákvæma stærð og staðsetningu einstakra byggingahluta, sjá nánar á sérteikningum aðalhönnuðar.
Göt og raufar (sjá lagnateikningar)

ATH!
Öll mál skulu yfirfarin áður en framkvæmdir hefjast.

Eskivellir 11
Hafnarfirði

Burðarvirki:
Plata yfir 1.hæð
Grunnmynd

ABS -teiknistofa-
Jóhannes Pétursson
Kt. 010448-3959
S: 587-5167 johp@simnet.is
Ábyrgðar hönnuður

Hannað: PJ	Dagsetning: 26.02.2016
Teiknað: PJ	MKV: 1:50
Samþykkt aðalhönnuðar	Nr. teikninga: B05.2