1504361 16.03.2016

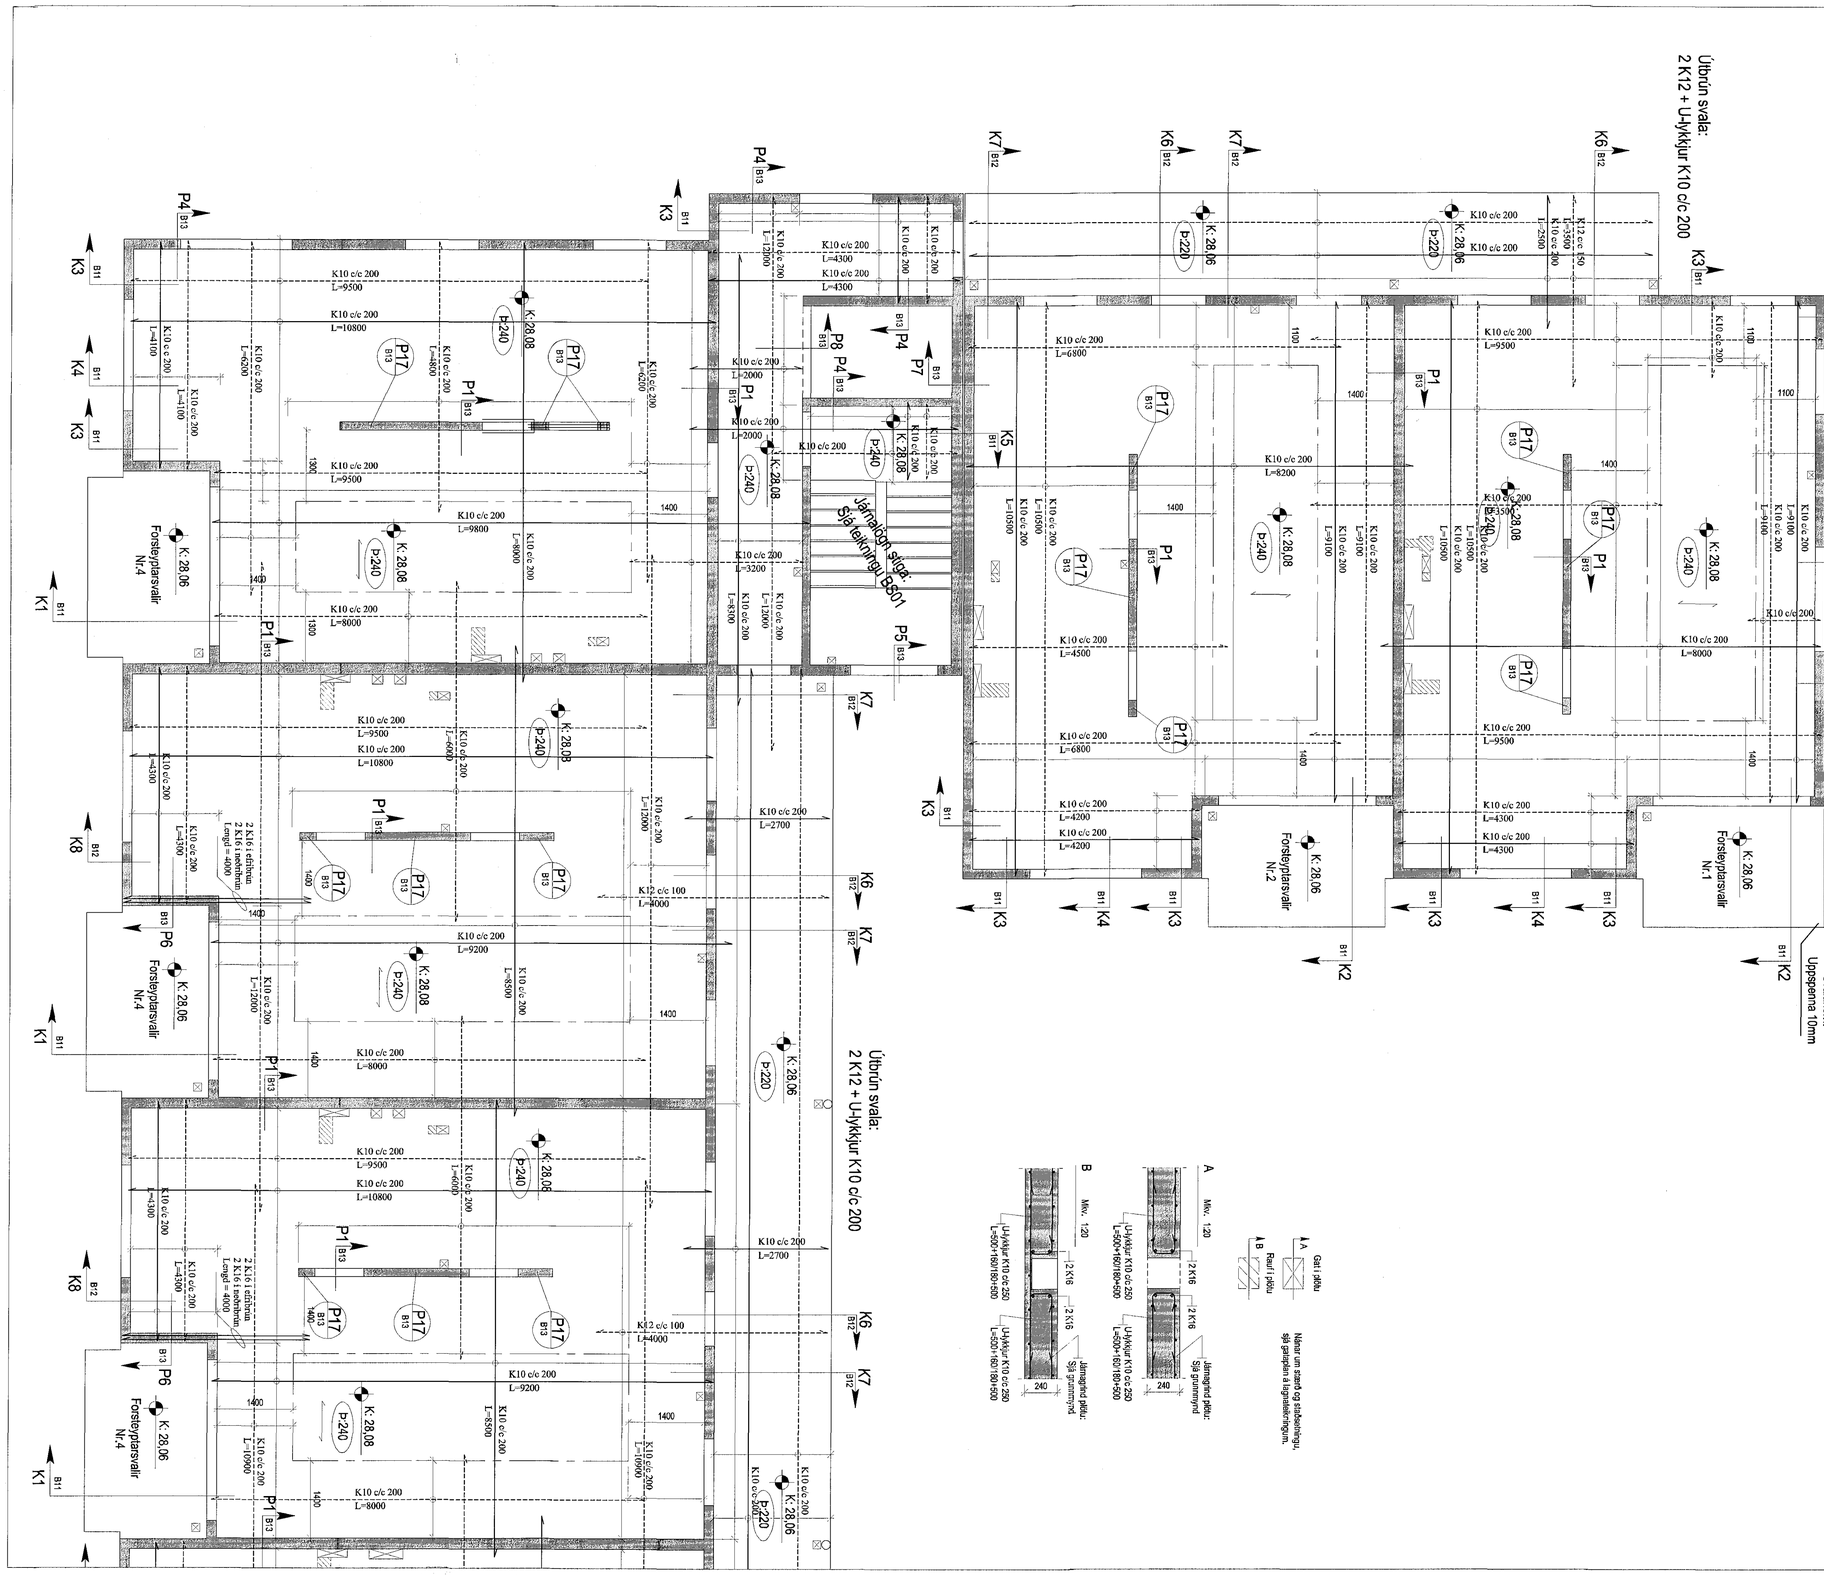

Samþykkt þann
06 APR 2016
Byggingarfulltrúinn í Hafnarfirði
F.h. Sigurður Steinar Jónsson

Lykilmynd

Skýringar:
Á teikningu B-01 eru almennar skýringar og öll lágmarks ákvæði varðandi steypu og bendistál t.d. frágangur á jámum kringum op og brúnir, þjöppun á fyllingu og fl.
Gólfkötar í steypuvirki þ.e. steyptum plötum, eru 20mm neðar en endanlegir kötar frágenginnar plötu.
Um nákvæma stærð og staðsetningu einstakra byggingahluta, sjá nánar á sérteikningum aðalhönnuðar.
Göt og raufar (sjá lagnateikningar)

ATH!
Öll mál skulu yfirfarin áður en framkvæmdir hefjast.

Eskivellir 11
Hafnarfirði

Burðarvirki:
Plata yfir 2.hæð
Grunnmynd

ABS -teiknistofa-
Jóhannes Pétursson
Kt. 010468-3959
S: 567-5107, johp@simnet.is
Ábyrgðarmaður

Hannað:	PJ	Dagsetning:	26.02.2016
Teiknað:	PJ	MKV:	1:50
Samþykktir aðalhönnuðar		Nr. teikningar:	B06.1