1504361 16.03.2016

Samþykkt þann
06 APR 2016
Þyggingarfulltrúinn í Hafnarfirði
F.h. Sigurður Steinar Jónsson

Lykilmynd

Skýringar:
Á teikningu B-01 eru almennar skýringar og öll lágmarks ákvæði varðandi steypu og bendistál t.d. frágangur á jámum kringum op og brúnir, þjöppun á fyllingu og fl. Gólfkótar í steypuvirki þ.e. steyptum plötum, eru 20mm neðar en endanlegir kótar frágenginnar plötu.
Um nákvæma stærð og staðsetningu einstakra byggingahluta, sjá nánar á sérteikningum aðalhönnuðar.
Göt og raufar (sjá lagnateikningar)

ATH !
Öll mál skulu yfirfarin áður en framkvæmdir hefjast.

Eskivellir 11
Hafnarfirði

Burðarvirki:
Plata yfir 3.hæð
Grunnmynd

ABS -teiknistofa-
Jóhannes Pétursson
Kt. 010445-3959
S: 567-1007 (skrifstofa)
Sæmundur Sæmundsson

Þrívað: PJ
Teikn.: PJ
Sæmundur: aðalhönnuður
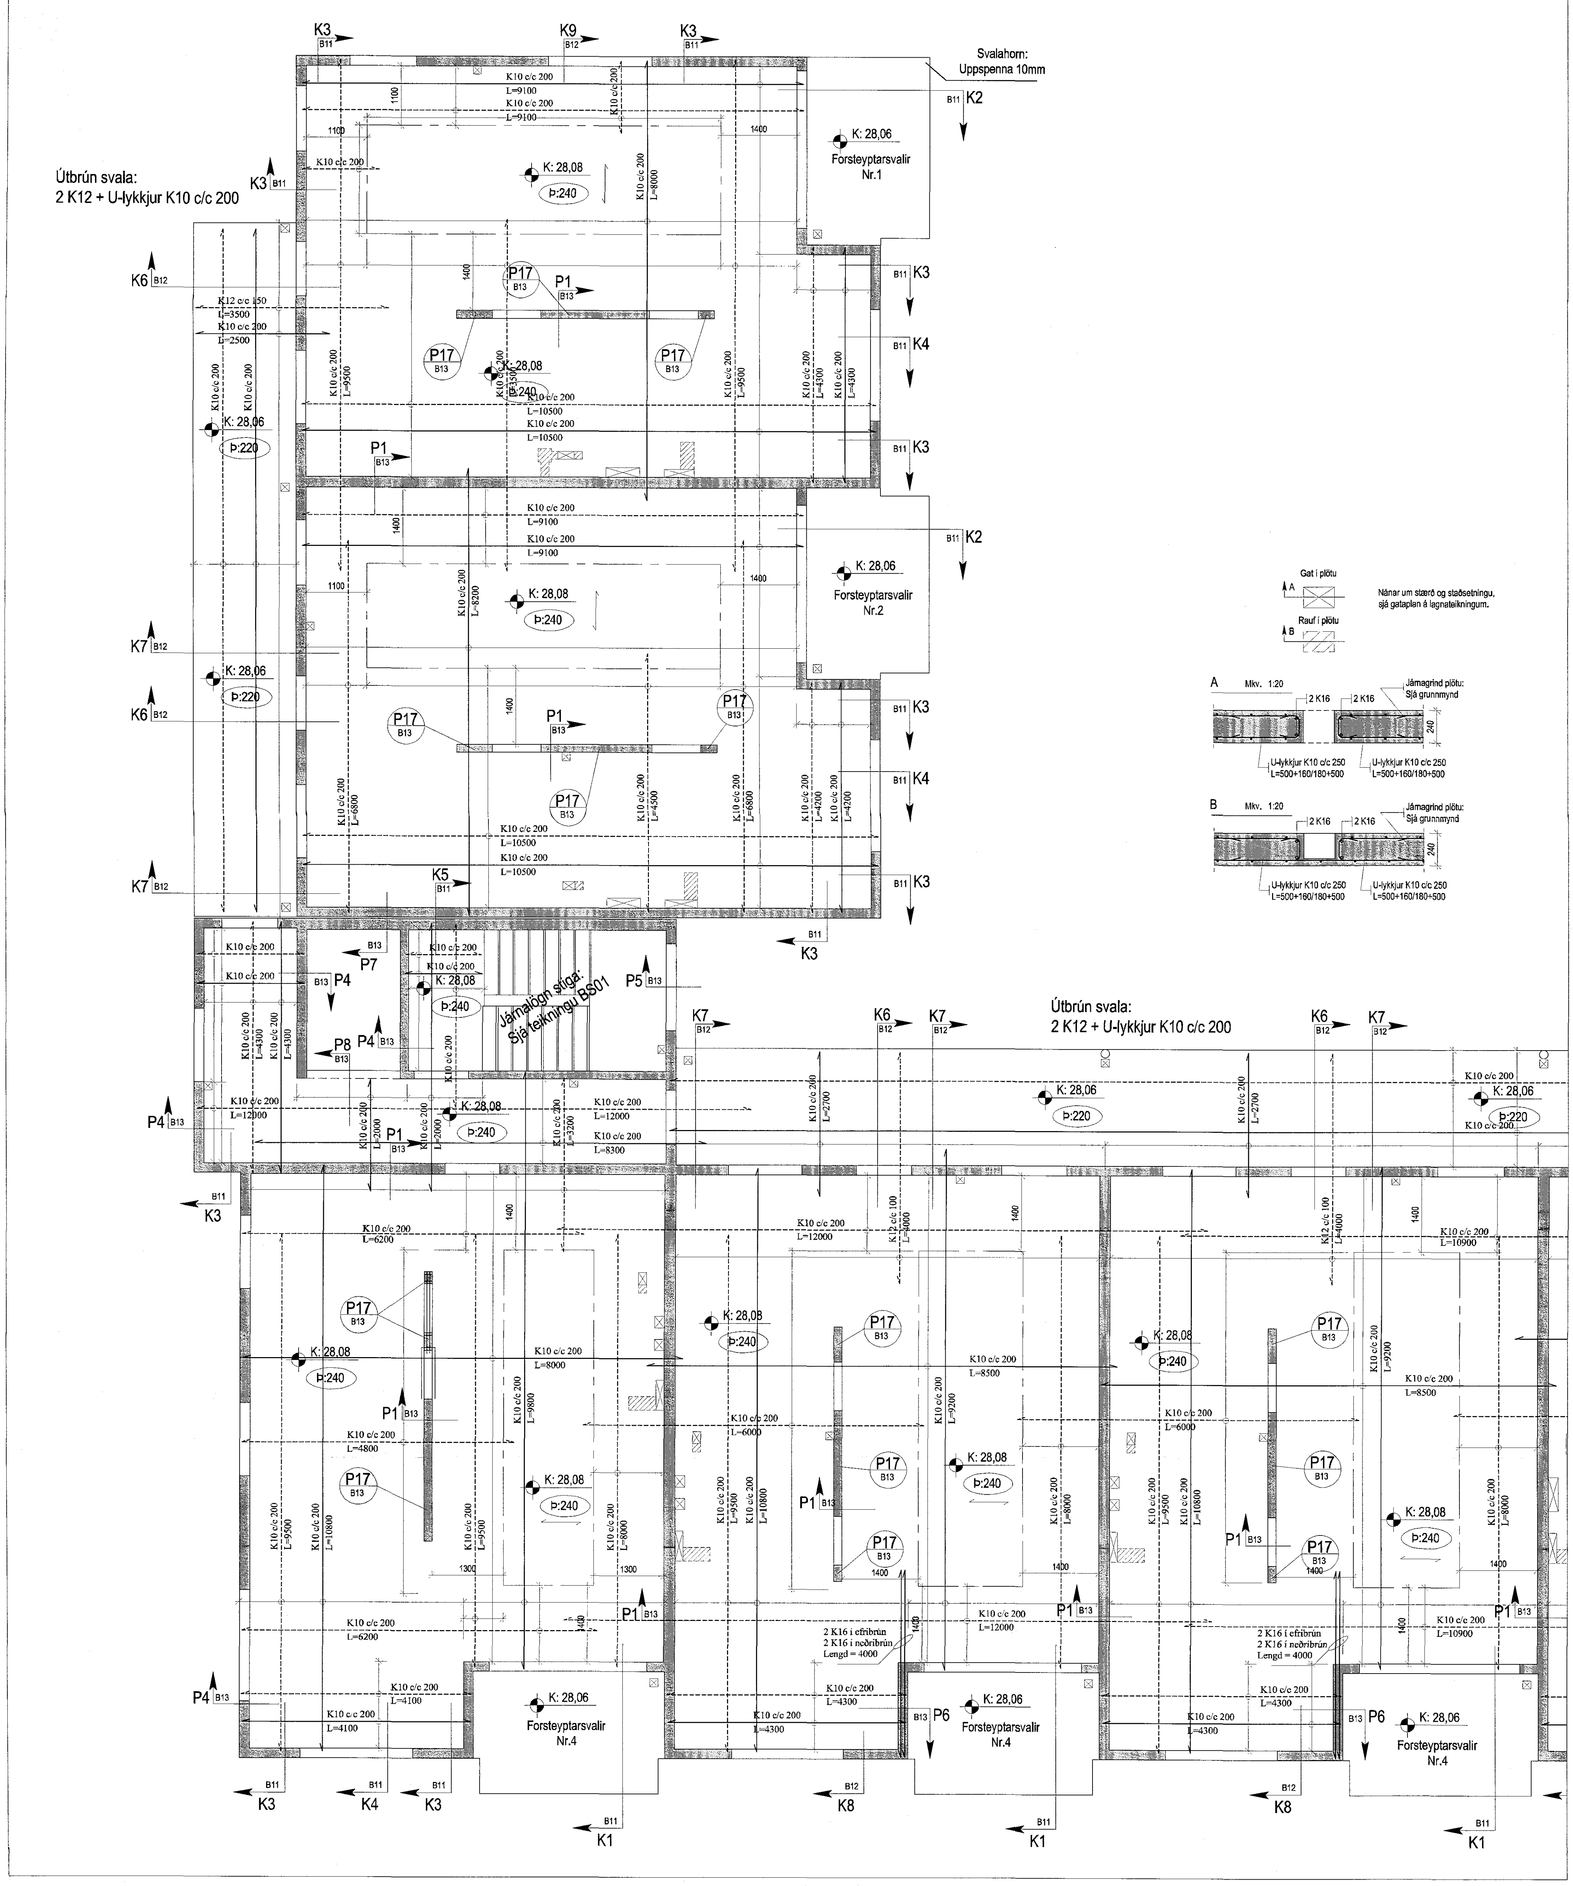
Dagsetning: 26.02.2016
Mkv.: 1:50
Nr. teikninga: B07.1