15.04.361 16.03.2016

Sampykkt þann
06 APR 2016
Byggingarfulltrúinn í Hafnarfirði
F.h. Sigurður Steinar Jónsson

Lykilmynd

Skýringar:
Á teikningu B-01 eru almennar skýringar og öll lágmarks ákvæði varðandi steypu og bendistál t.d. frágangur á járnum kringum op og brúnir, þjöppun á fyllingu og fl.
Gólfkótar í steypuvirki þ.e. steyptum plötum, eru 20mm neðar en endanlegir kótar frágenginnar plötu.
Um nákvæma stærð og staðsetningu einstakra byggingarhluta, sjá nánar á sérteikningum aðalhönnuðar.
Göt og raufar (sjá lagnateikningar)

ATH !
Öll mál skulu yfirfarin áður en framkvæmdir hefjast.

Eskivellir 11
Hafnarfirði

Burðarvirki:
Plata yfir 4.hæð
Grunnmynd

ABS -teiknistofa-
Jóhannes Pétursson
Kt. 010448-3959
S: 567-5101 - jóhannes@abs.is

Hannað: PJ
Teikn.: PJ
Samþykkt aðalhönnuðar
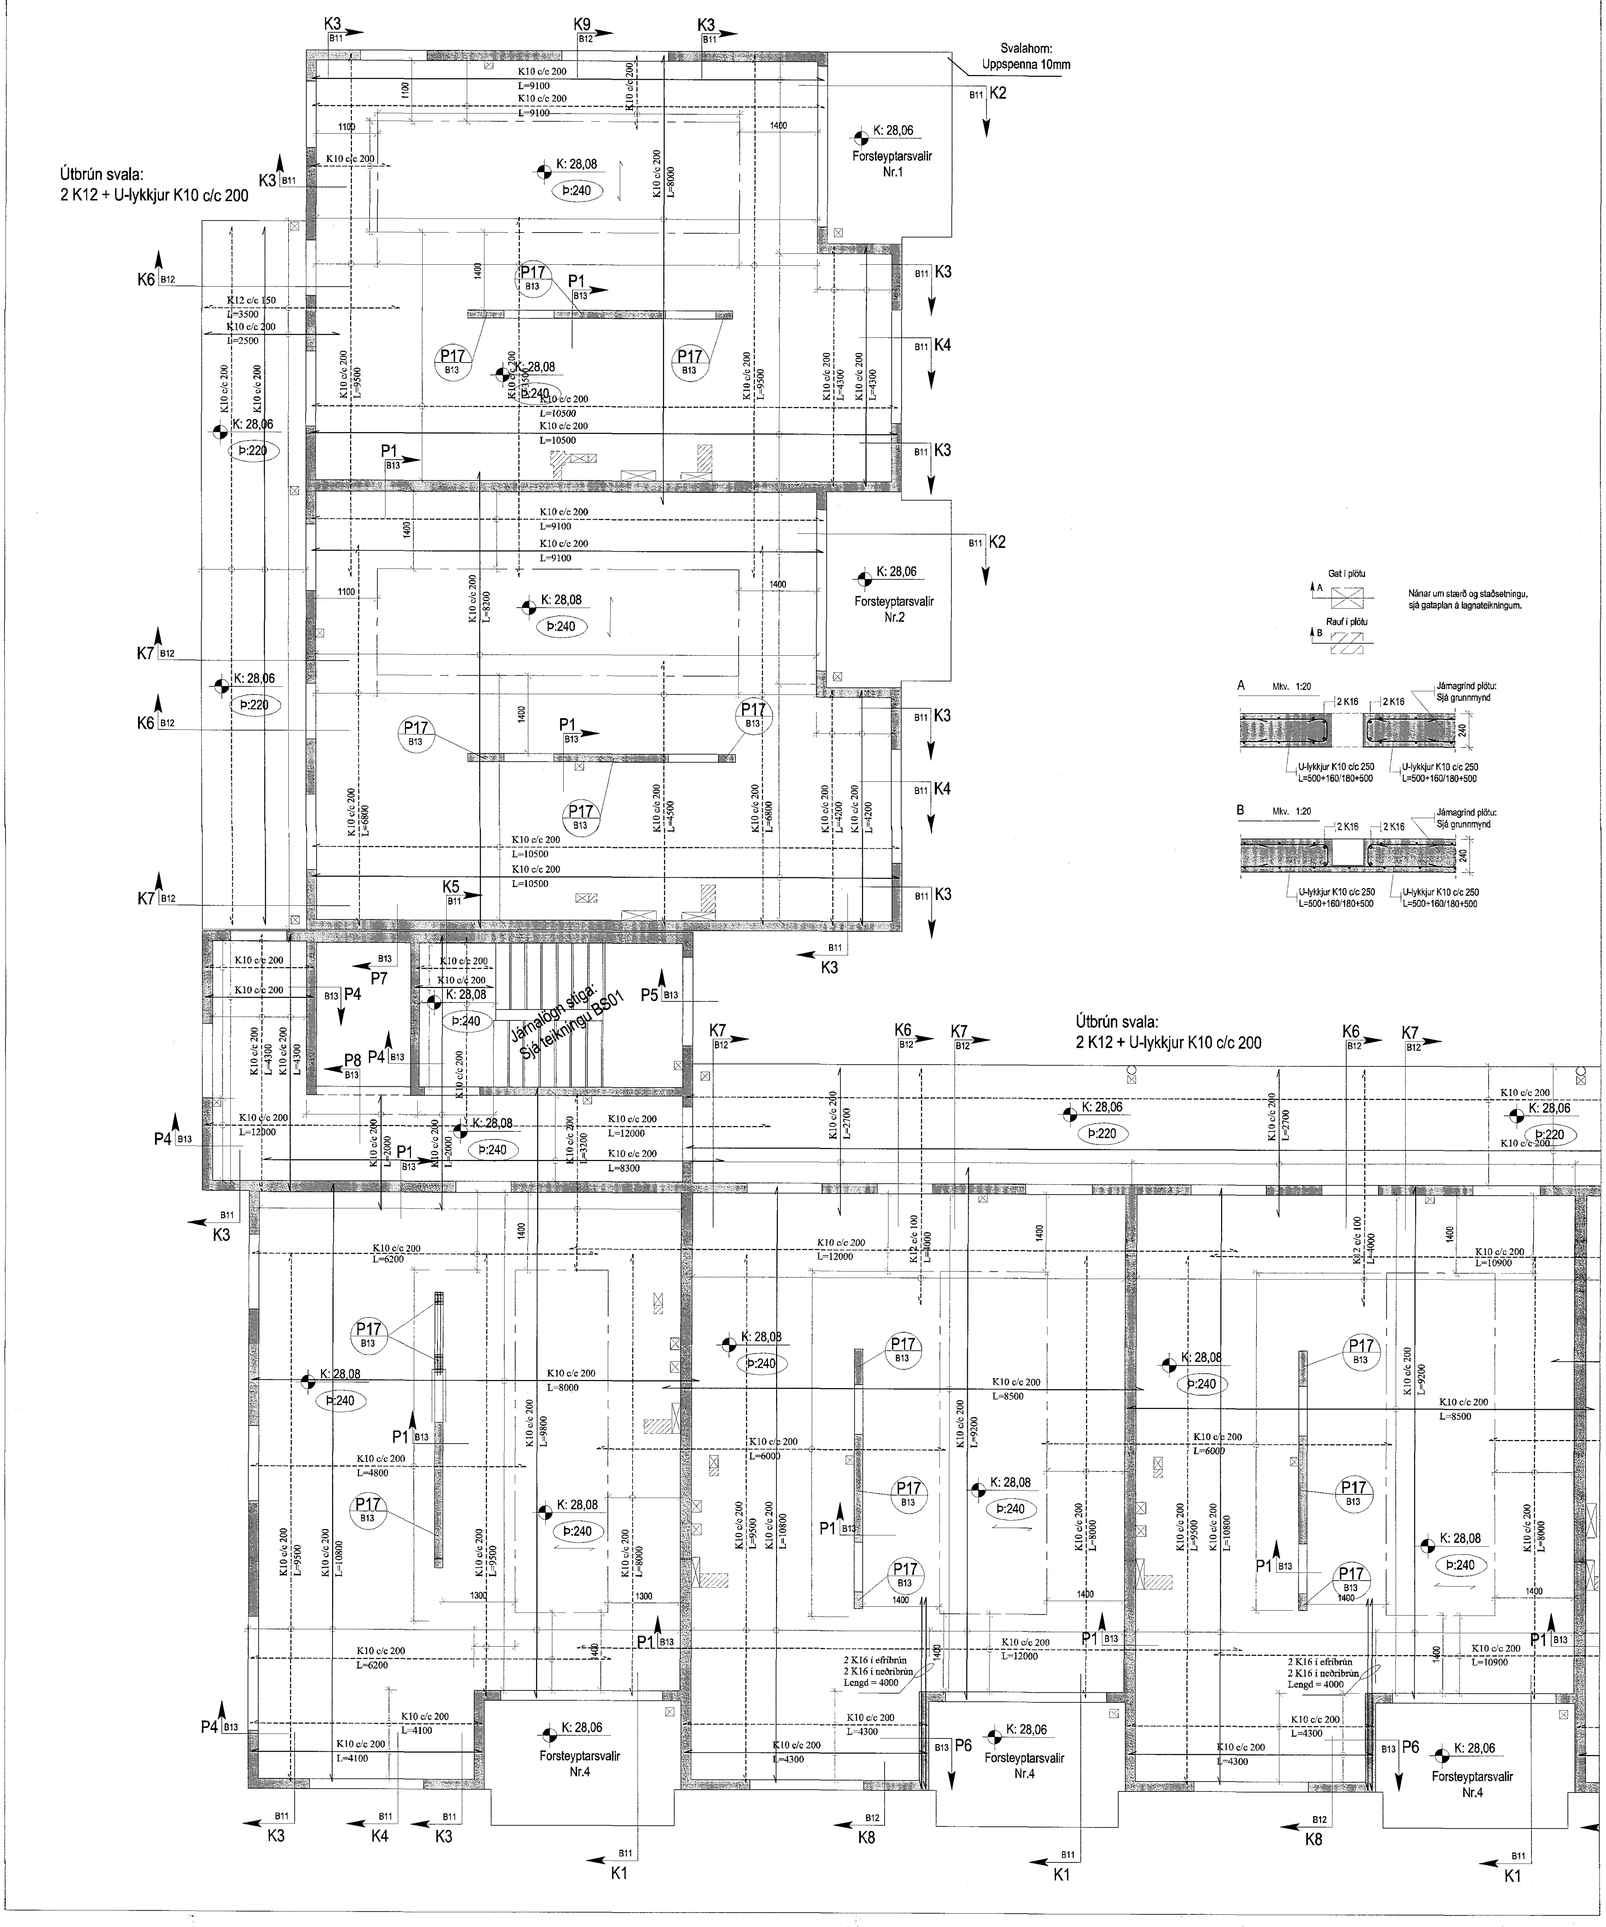
Dagsetning: 26.02.2016
Mkv.: 1:50
Nr. teikningar: B08.1