

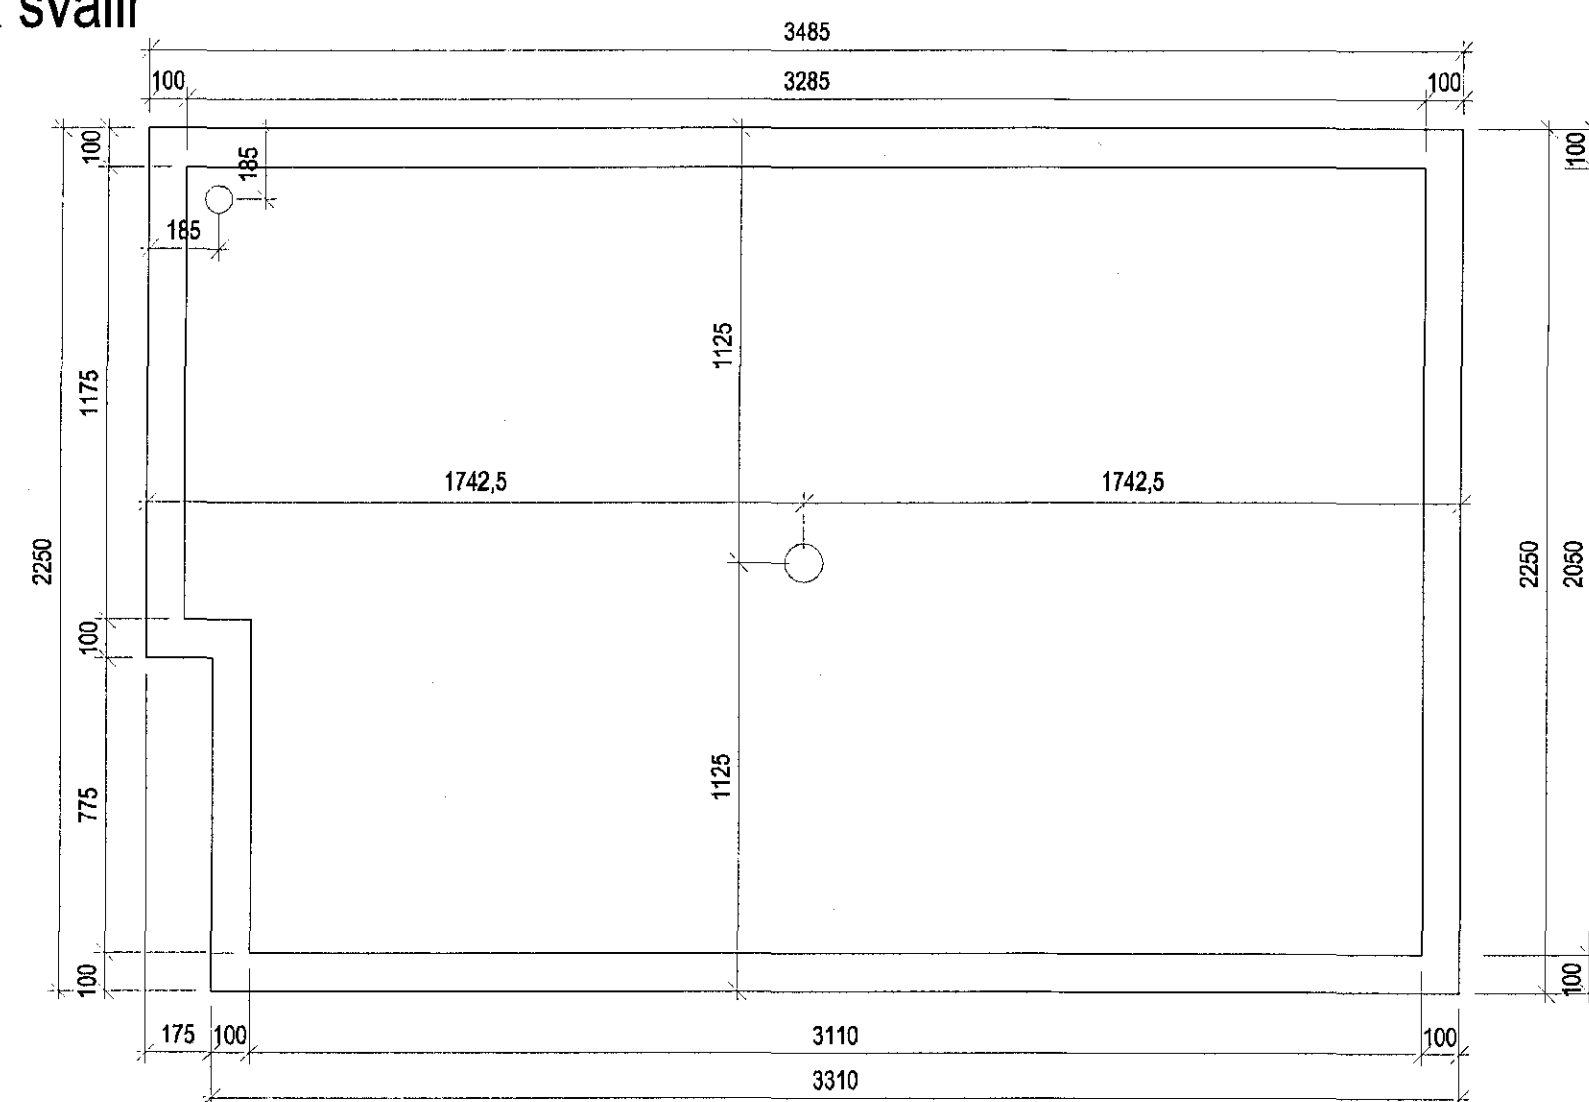


Svalir nr.1 - Málsetning
Horft ofan á svalir Magn: 5 stk.


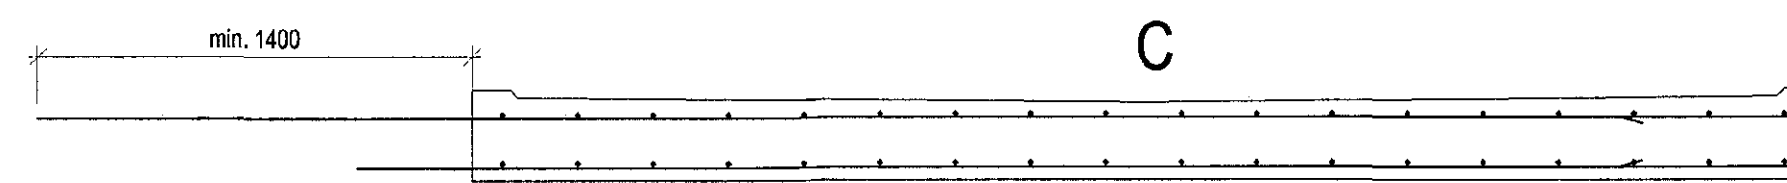


Svalir nr.1 - Járnbending
Horft upp undir svalir

--- Járn í efribrún
--- Járn í neðribrún

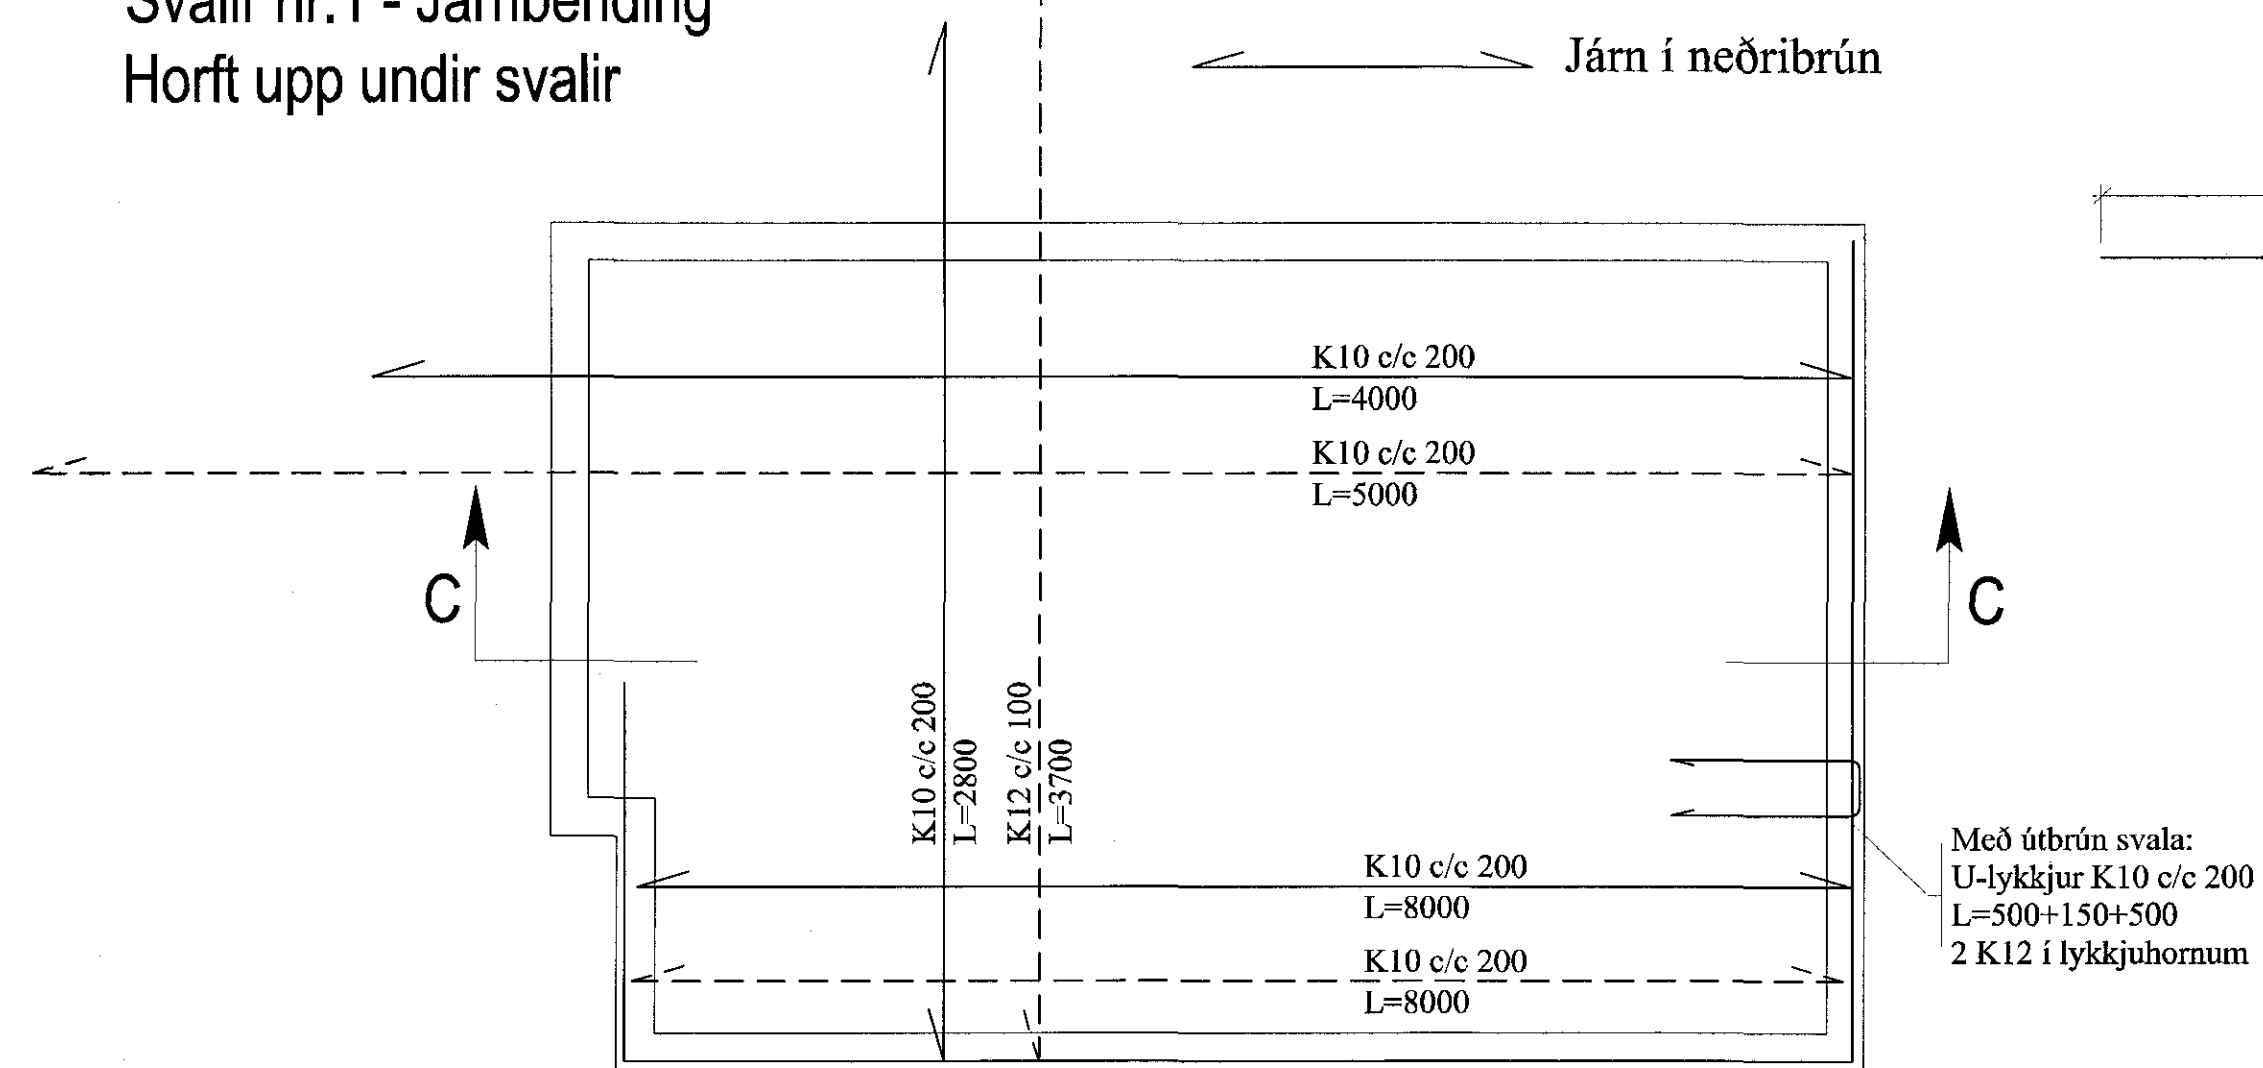

Svalir nr.1 - Vatnshalli
Horft ofan á svalir

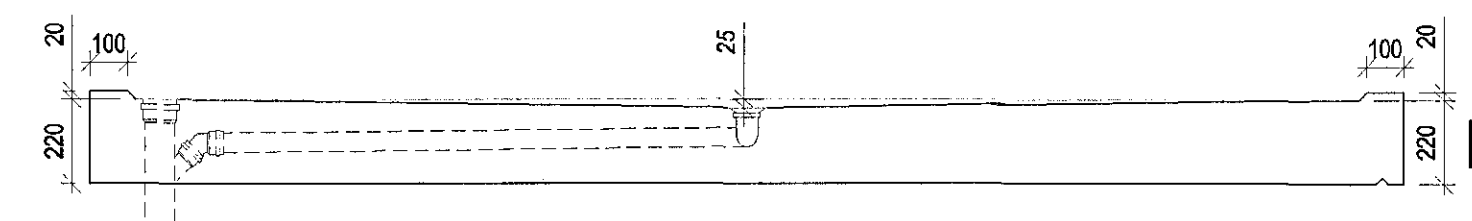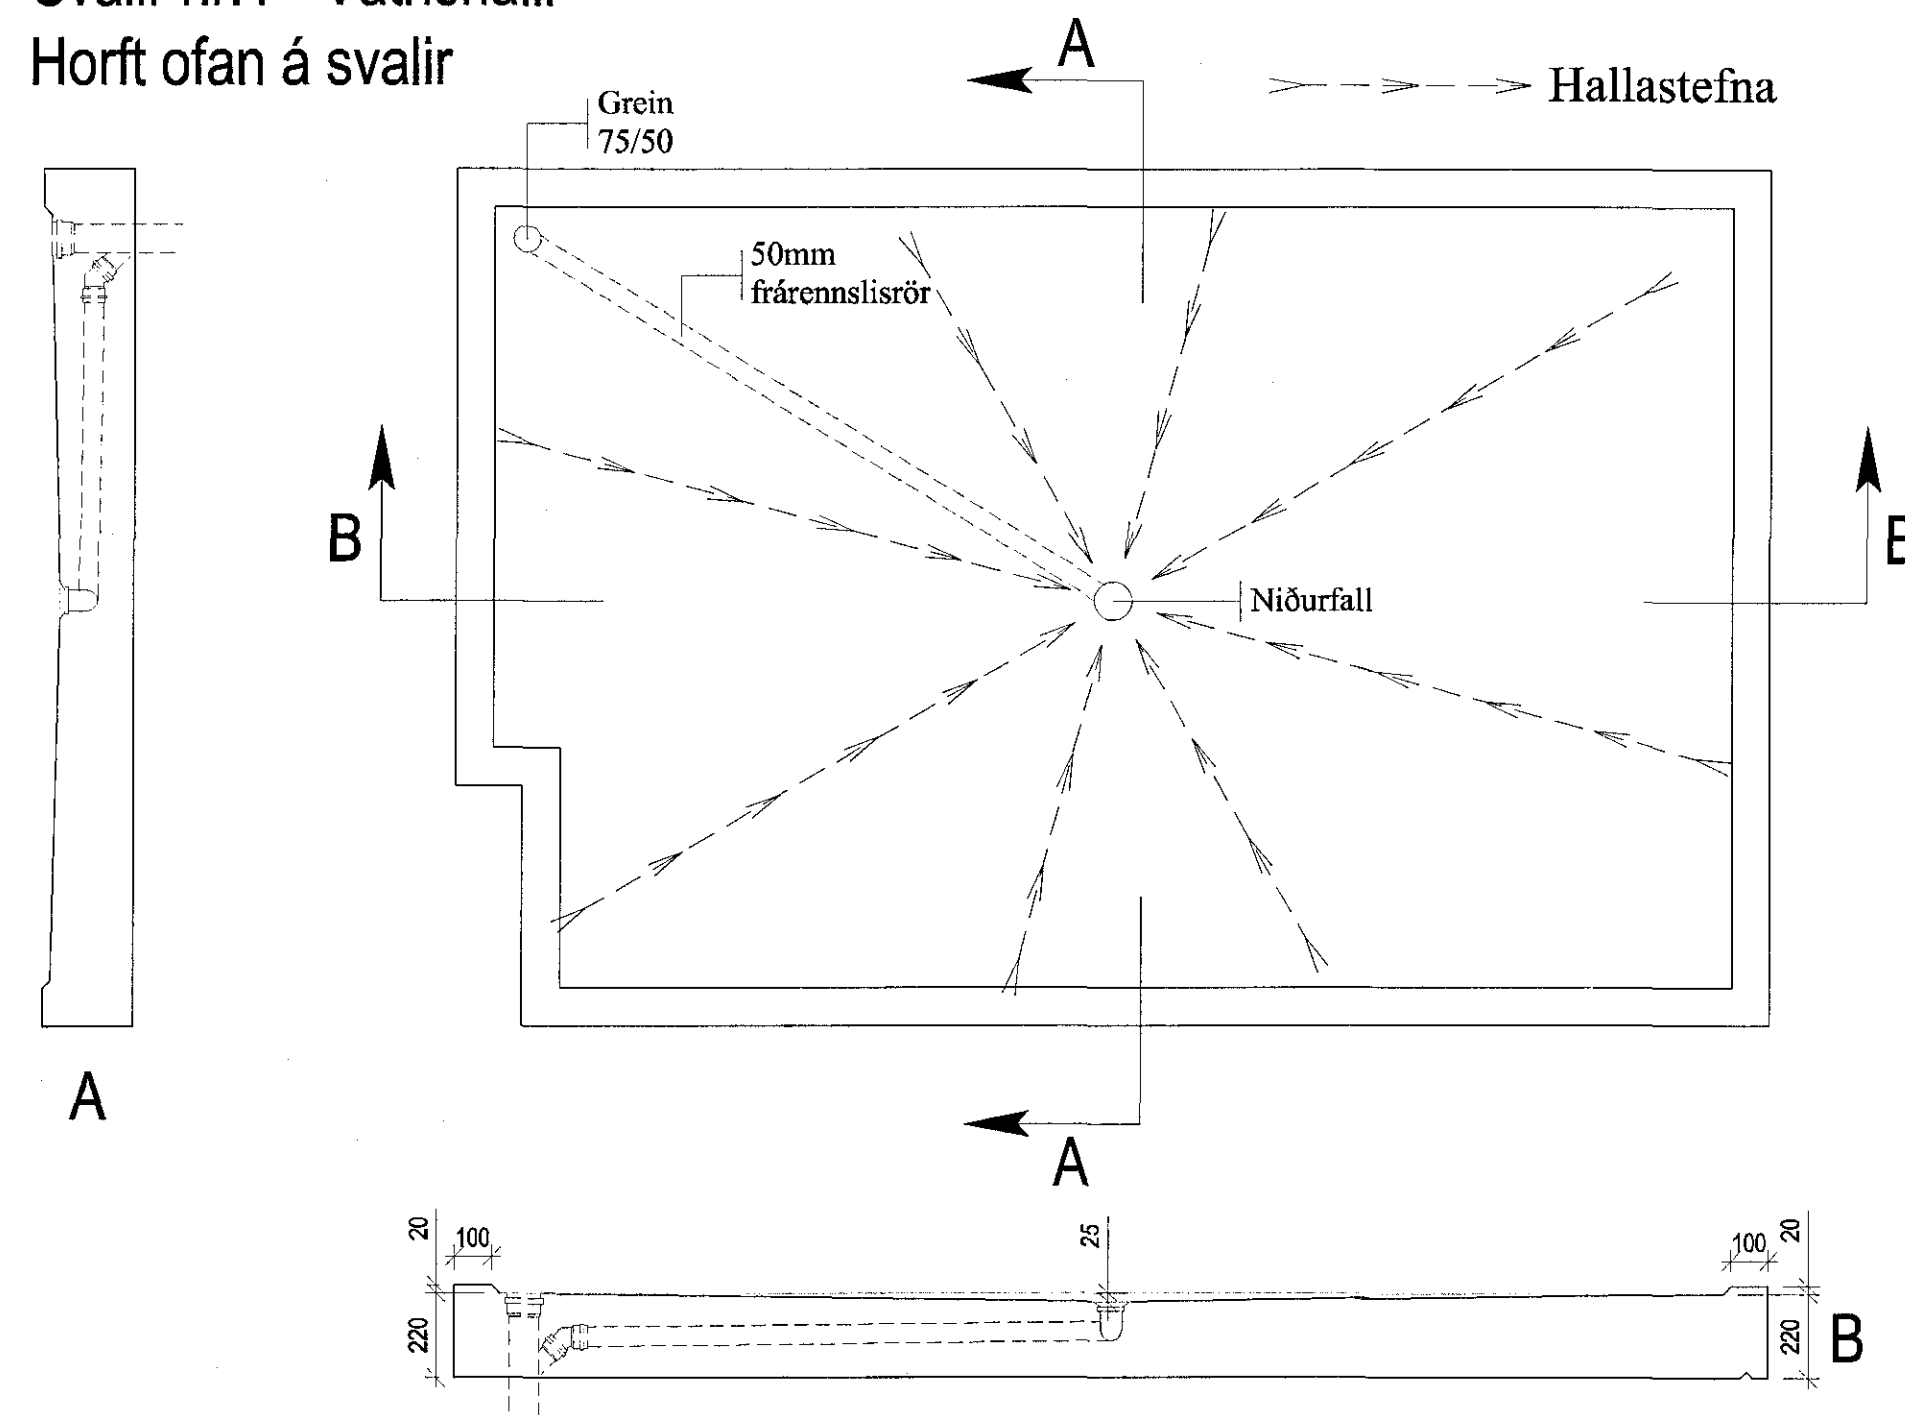

Samþykkt þann
06 APR 2016
Byggingarfulltrúinn í Hafnarfirði
F.h. Sigurður Steinar Jónsson

Skýringar:
Á teikningu B-01 eru almennar skýringar og öll lágmarks ákvæði varðandi steypu og bendistál t.d. frágangur á járnnum kringum op og brúnir, þjöppun á fyllingu og fl. Gólfkötur í steypuvirki þ.e. steypum plötum, eru 20mm neðar en endanlegir kötur frágenginnar plötu. Um nákvæma stærð og staðsetningu einstakra byggingahluta, sjá nánar á sérteikningum aðalhönnuðar. Göt og raular (sjá lagnateikningar)

ATH!
Öll mál skulu yfirfatin áður en framkvæmdir hefjast.

Eskivellir 11
Hafnarfirði

Burðarvirki:
Forsteyptarsvalir
Svalir nr.1

ABS Jóhannes Pétursson
Kl. 010448-3938
S. 567-3107-fulgja@abs.is
-teiknistofa-

Skýringar:	PJ	Dagsetning:	26.02.2016
Teiknari:	PJ	MKV:	1:20
Skýringar:		Nr. blöð:	FS01