



Svalir nr.2 - Málsetning
Horft ofan á svalir Magn: 5 stk.

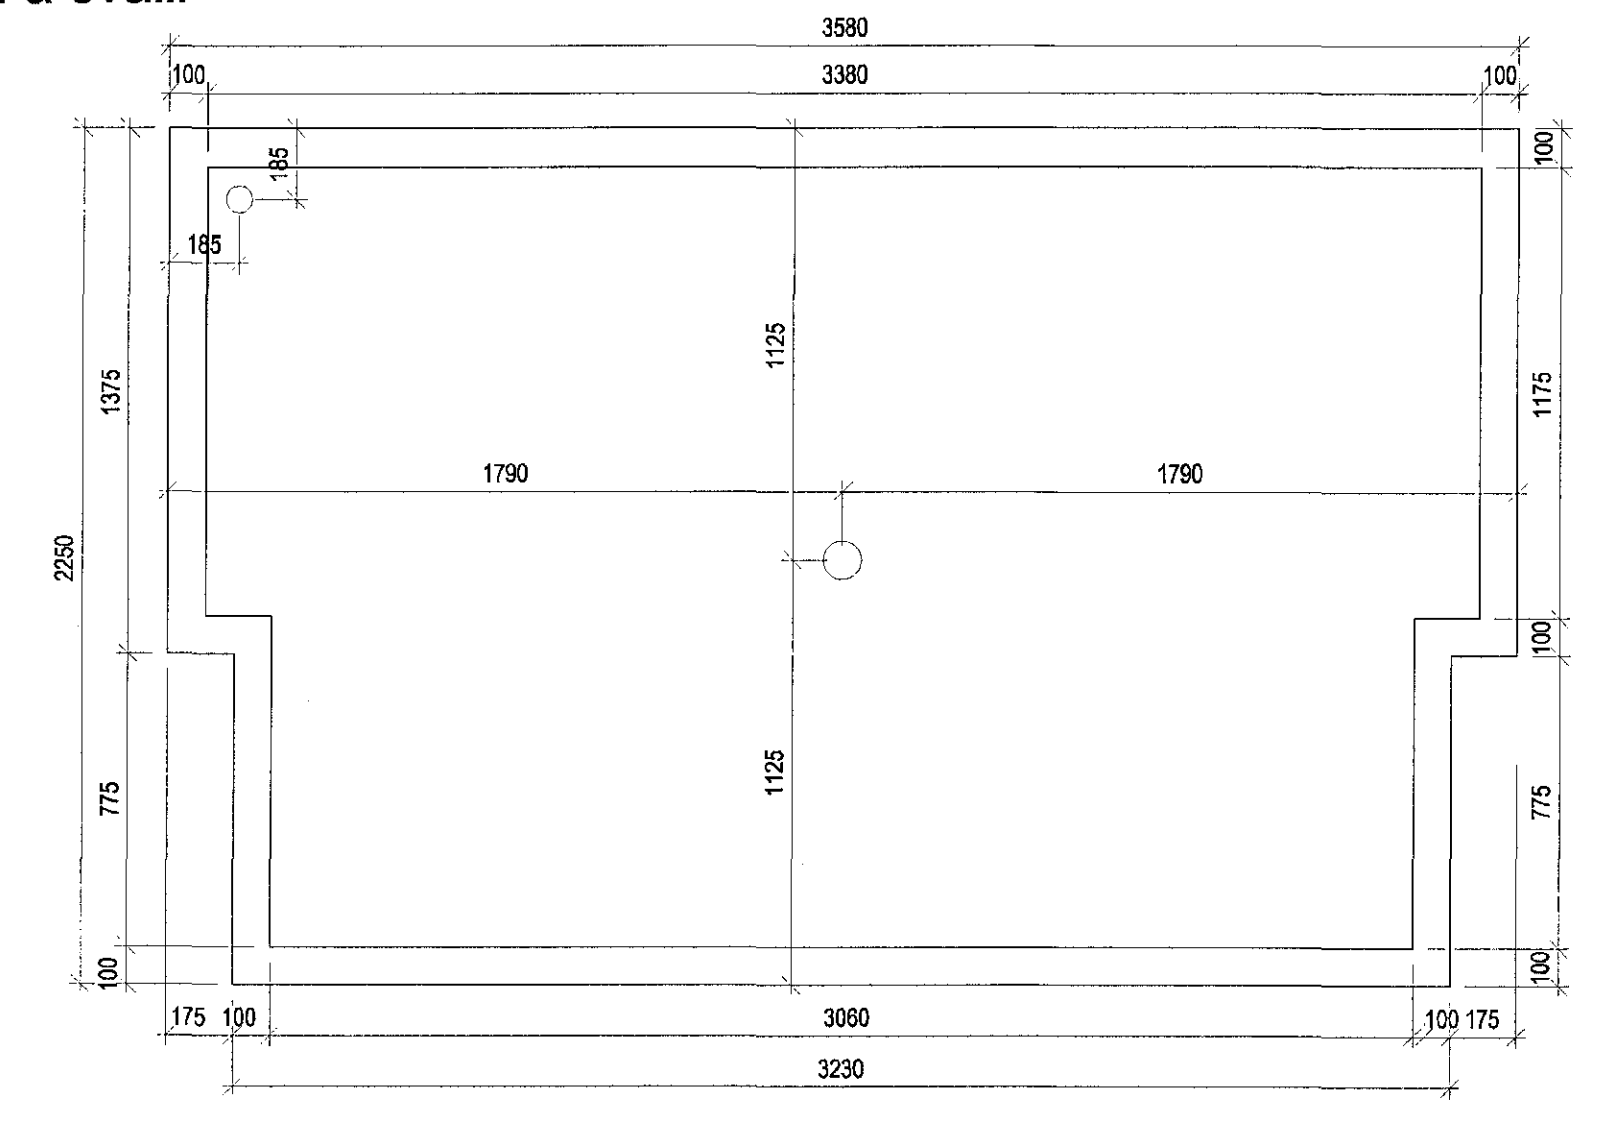


Samþykkt þann
06 APR 2016
Byggingarfulltrúinn í Hafnarfirði
F.h. Sigurður Steinar Jónsson

Svalir nr.2 - Járnþending
Horft upp undir svalir

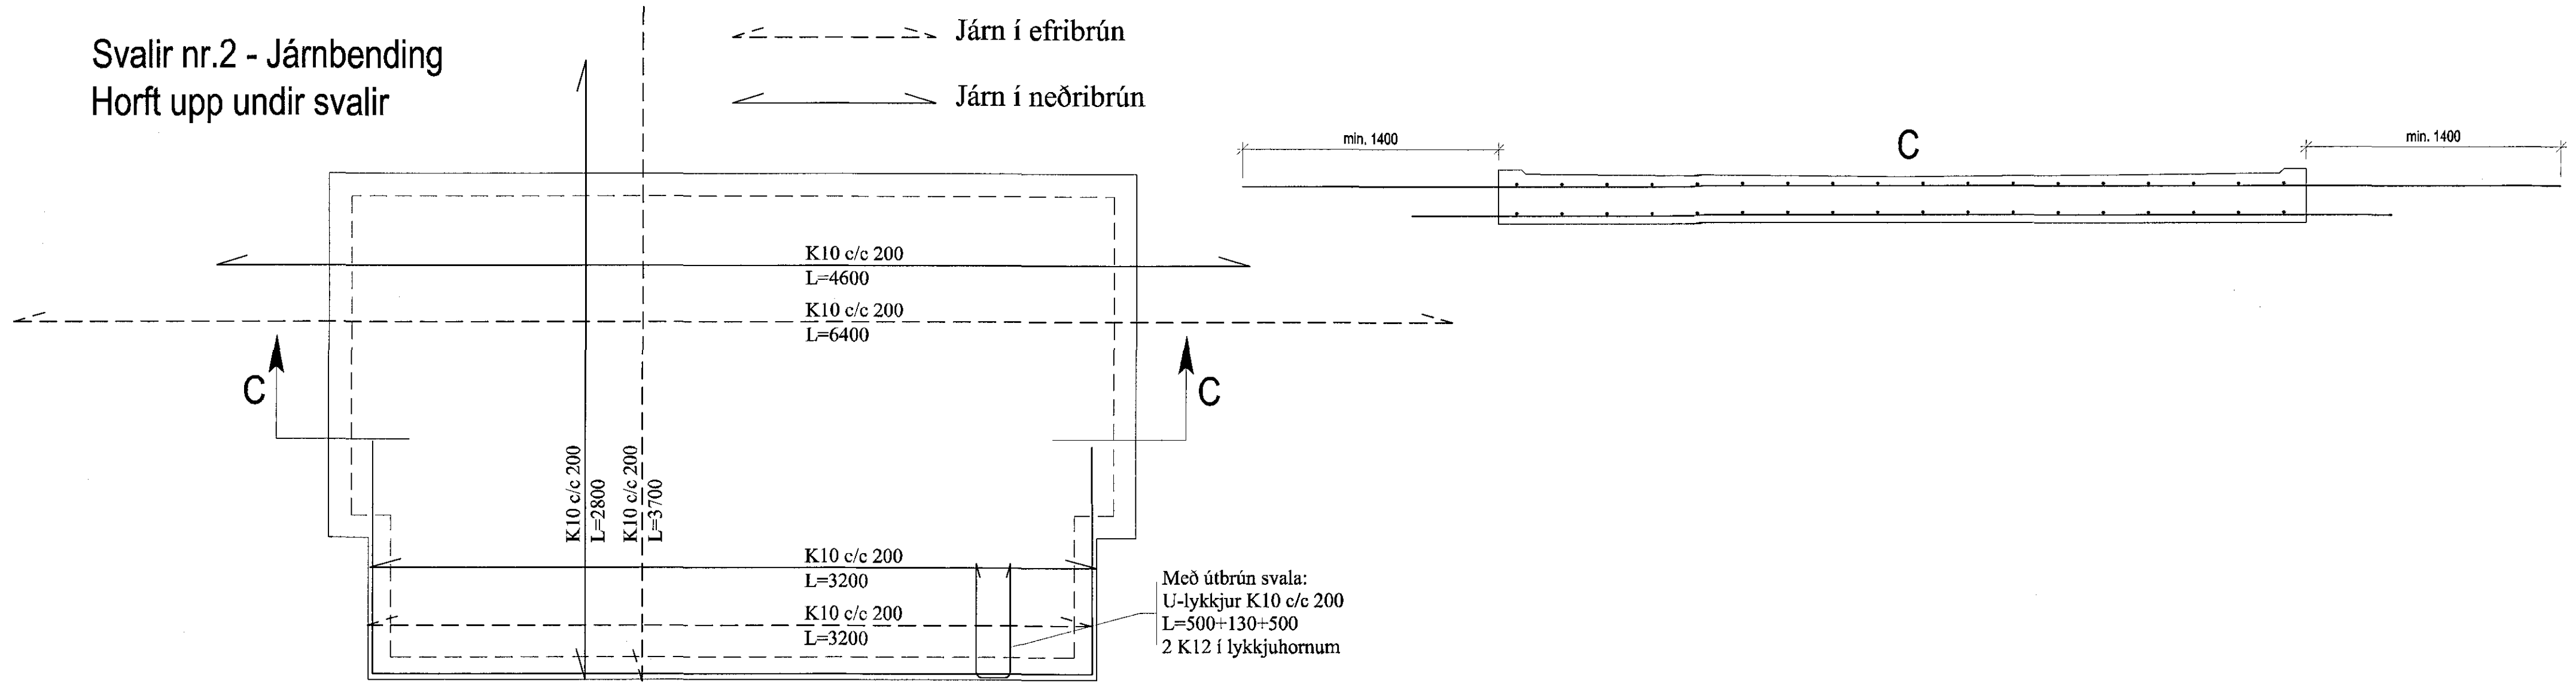

Svalir nr.2 - Vatnshalli
Horft ofan á svalir

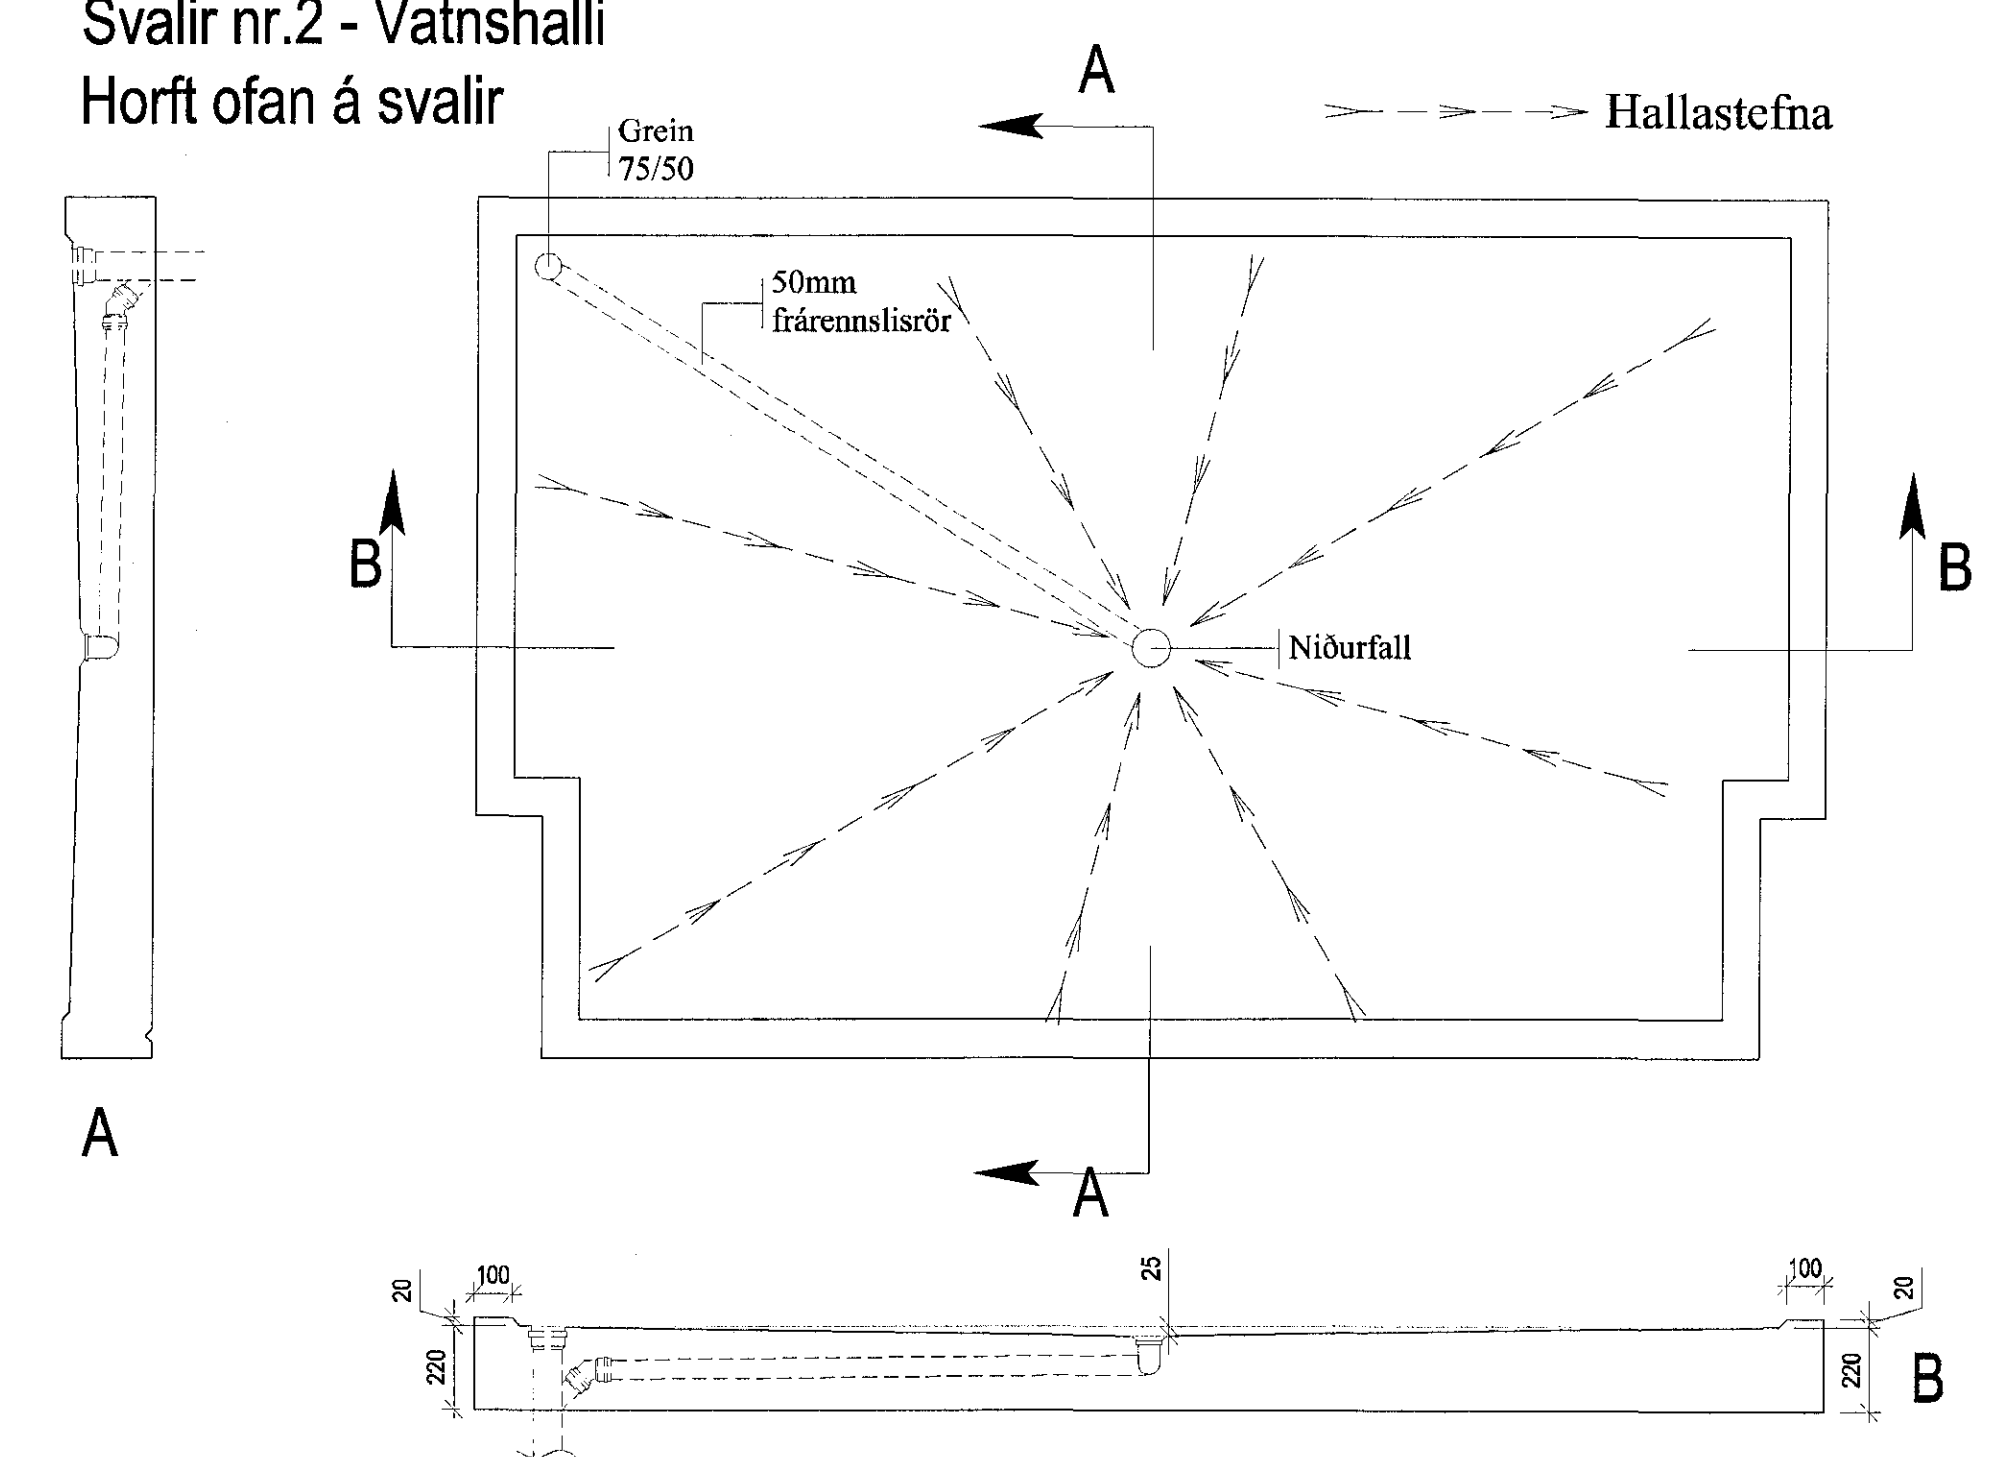

Skýringar:
A teikningu B-01 eru almennar skýringar og öll lágmarks ákvæði varðandi steypu og bendistál t.d. frágangur á járnnum kringum op og brúnir, þjoppun á fyllingu og fl. Gólfkötur í steypuvirki þ.e. steypum plötum, eru 20mm neðar en endanlegir kótur frágengingar plötu. Um nákvæma stærð og staðsetningu einstakra byggingahluta, sjá nánar á sérteikningum aðalhönnuðar. Göt og raufar (sjá lagnateikningar)

ATH!
Öll mál skulu yfirfarin áður en framkvæmdir hefjast.

Eskivellir 11
Hafnarfirði

Burðarvirki:
Forsteyptarsvalir
Svalir nr.2

ABS Jóhannes Pétursson
-teiknistofa- Sí: 367-3197, jpa@abs.is

Höfundur:	PJ	Dagsetning:	26.02.2016
Teknað:	PJ	MKV:	1:20
Stýring:		Skilgreining:	FS02