

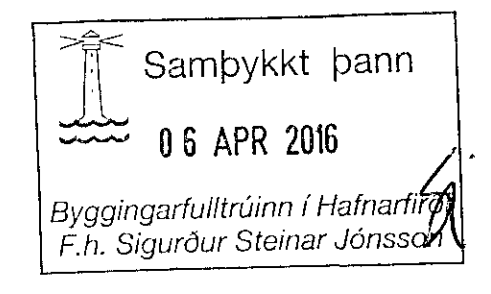
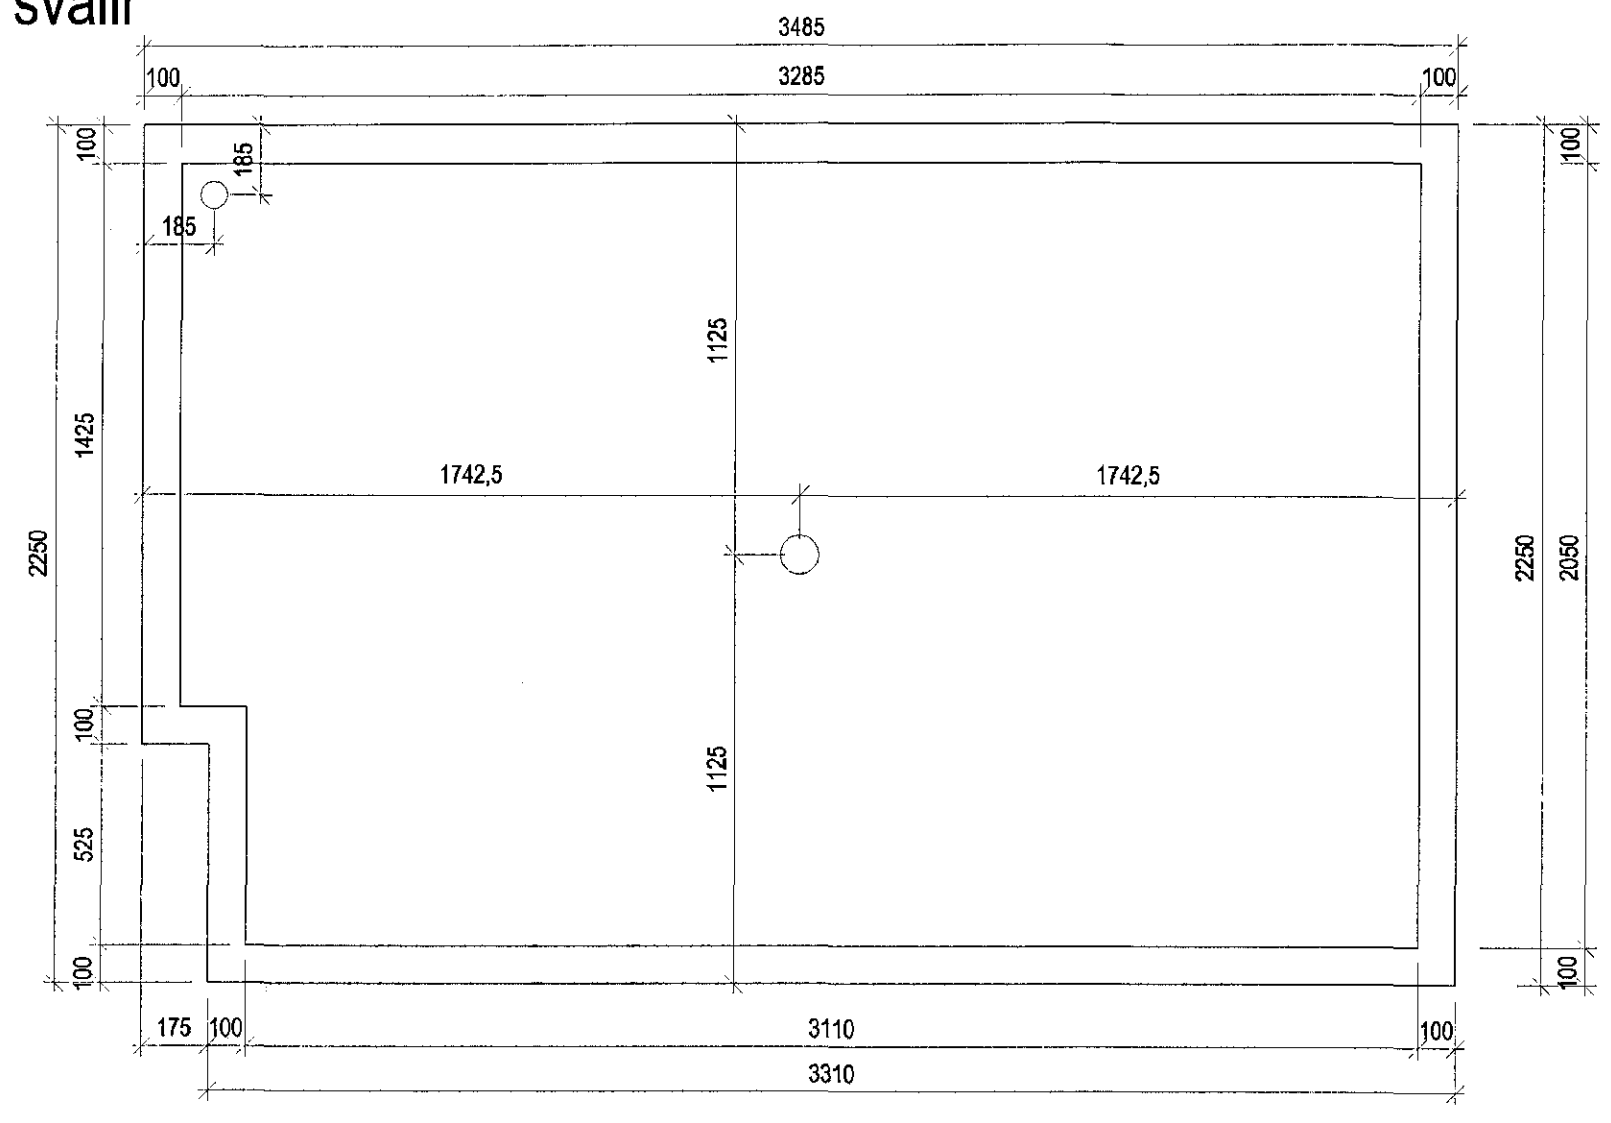


Svalir nr.3 - Málsetning
 Horft ofan á svalir Magn: 5 stk.

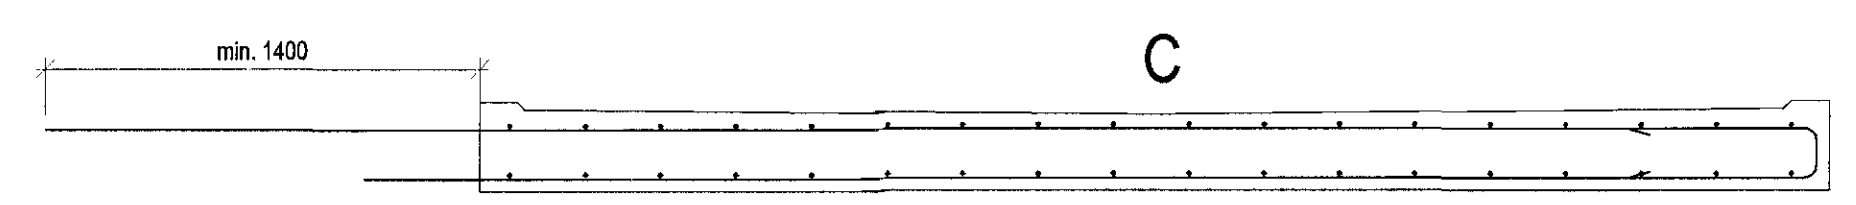


Svalir nr.3 - Járnþending
 Horft upp undir svalir

--- Járn í efribrún
 --- Járn í neðribrún

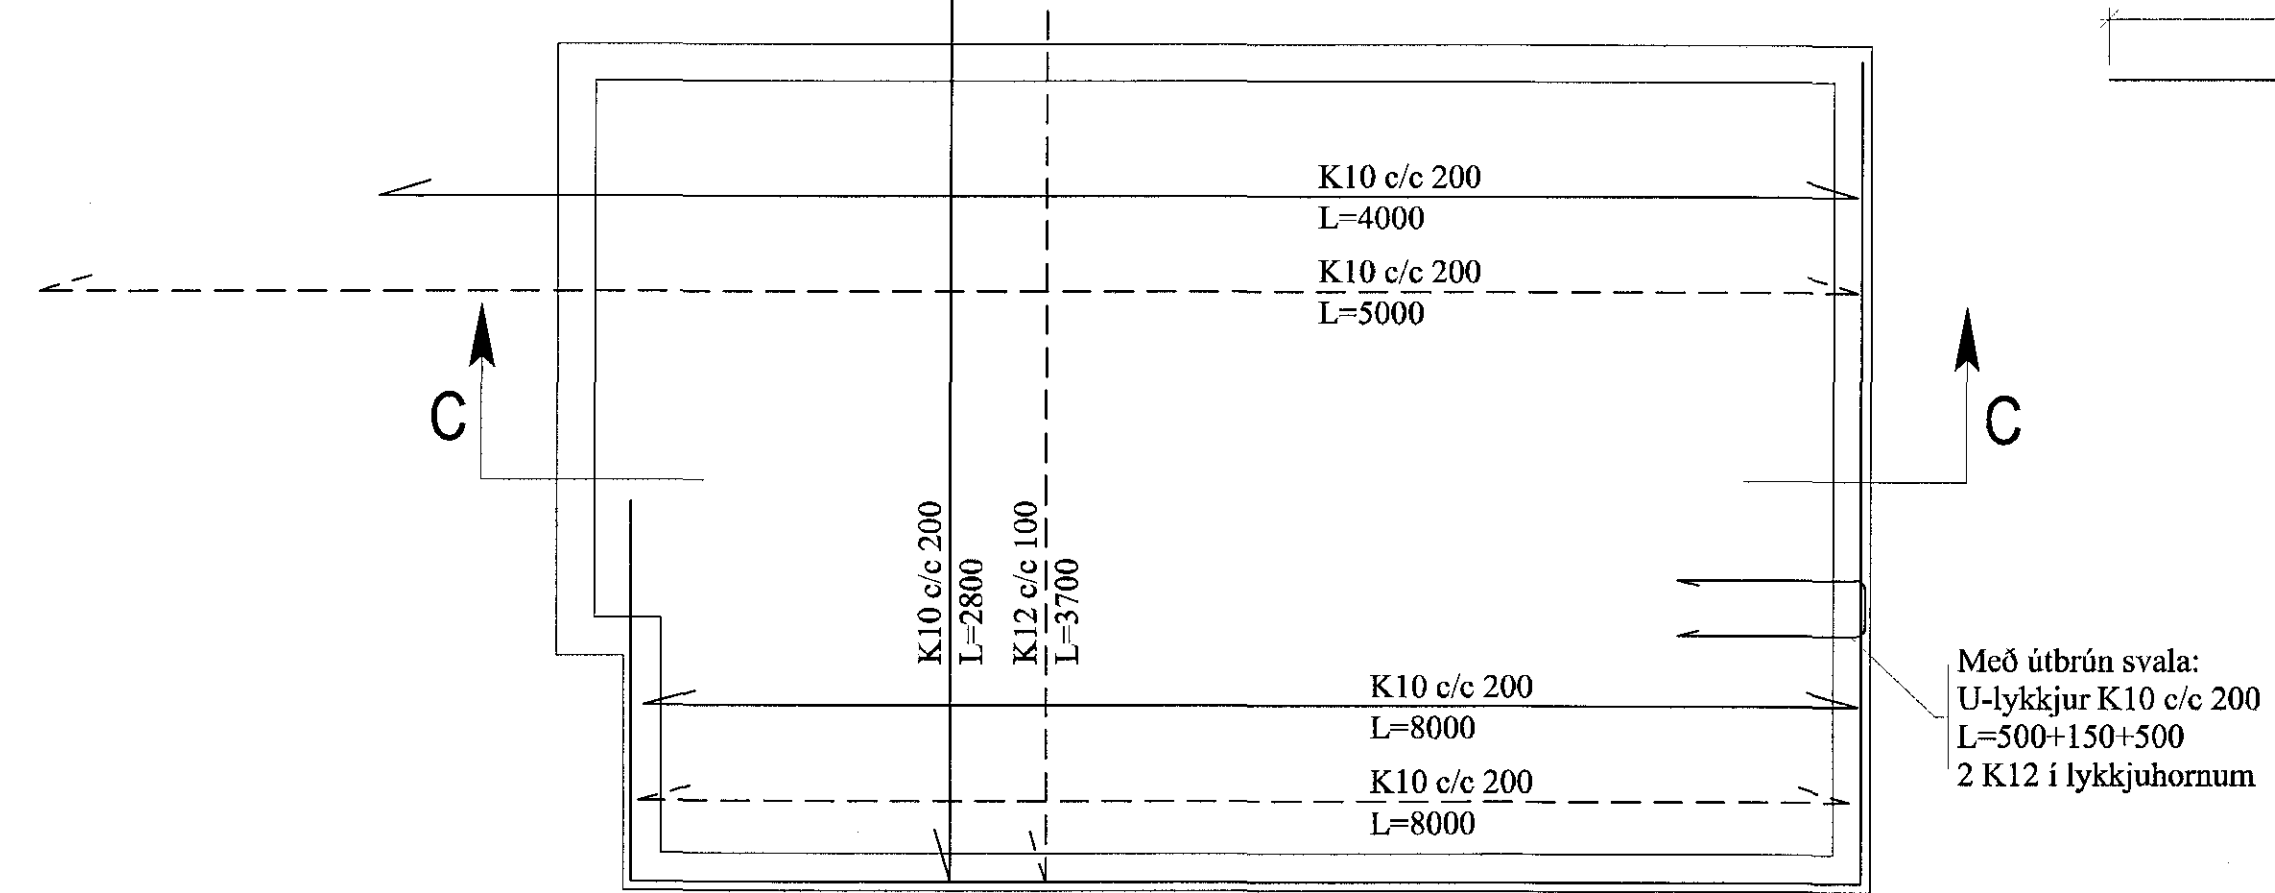

Svalir nr.3 - Vatnshalli
 Horft ofan á svalir

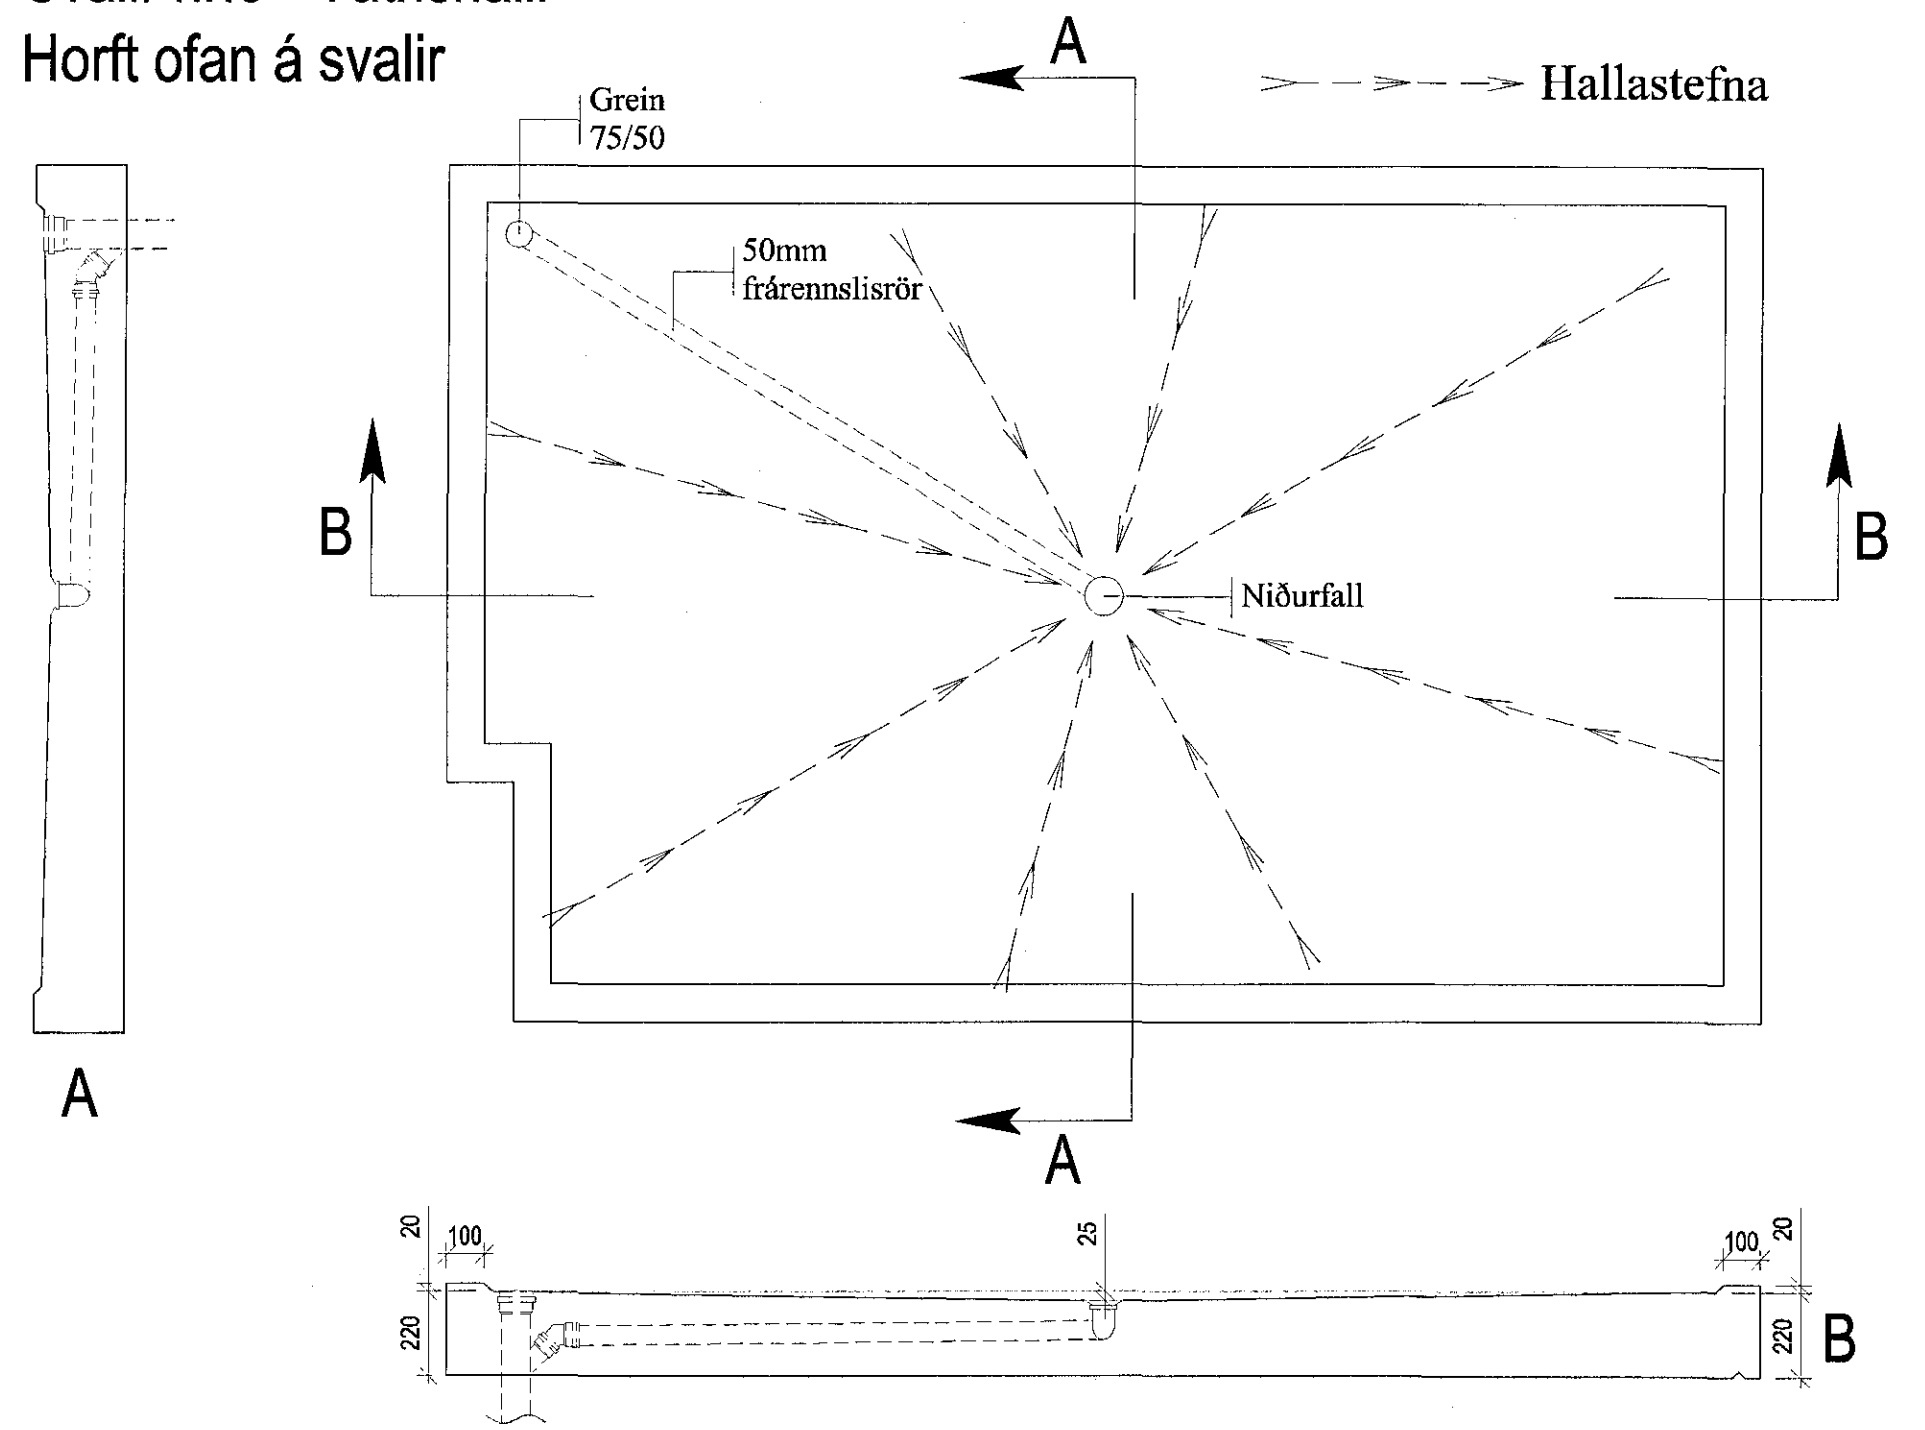

Skýringar:
 Á teikningu B-01 eru almennar skýringar og öll lágmarks ákvæði varðandi steypu og bendistál t.d. frágangur á jörnum kringum op og brúnir, þjöppun á fyllingu og fl. Gólfkötur í steypuvirki þ.e. steypum plötum, eru 20mm neðar en endanlegir kötur frágenginnar plötu. Um nákvæma stærð og staðsetningu einstakra byggingahluta, sjá nánar á sérteikningum aðalhönnuðar. Göt og raular (sjá lagnateikningar)

ATH!
 Öll mál skulu yfirfarin áður en framkvæmdir hefjast.

Eskivellir 11
 Hafnarfirði

Burðarvirki:
 Forsteyptarsvalir
 Svalir nr.3



Höfundur:	PJ	Dagsetning:	26.02.2016
Tekni:	PJ	Mál:	1:20
Stærð:	stóðmálur	Nr. teikningar:	FS03