




Svalir nr.4 - Málsetning Magn: 20 stk.
Horft ofan á svalir

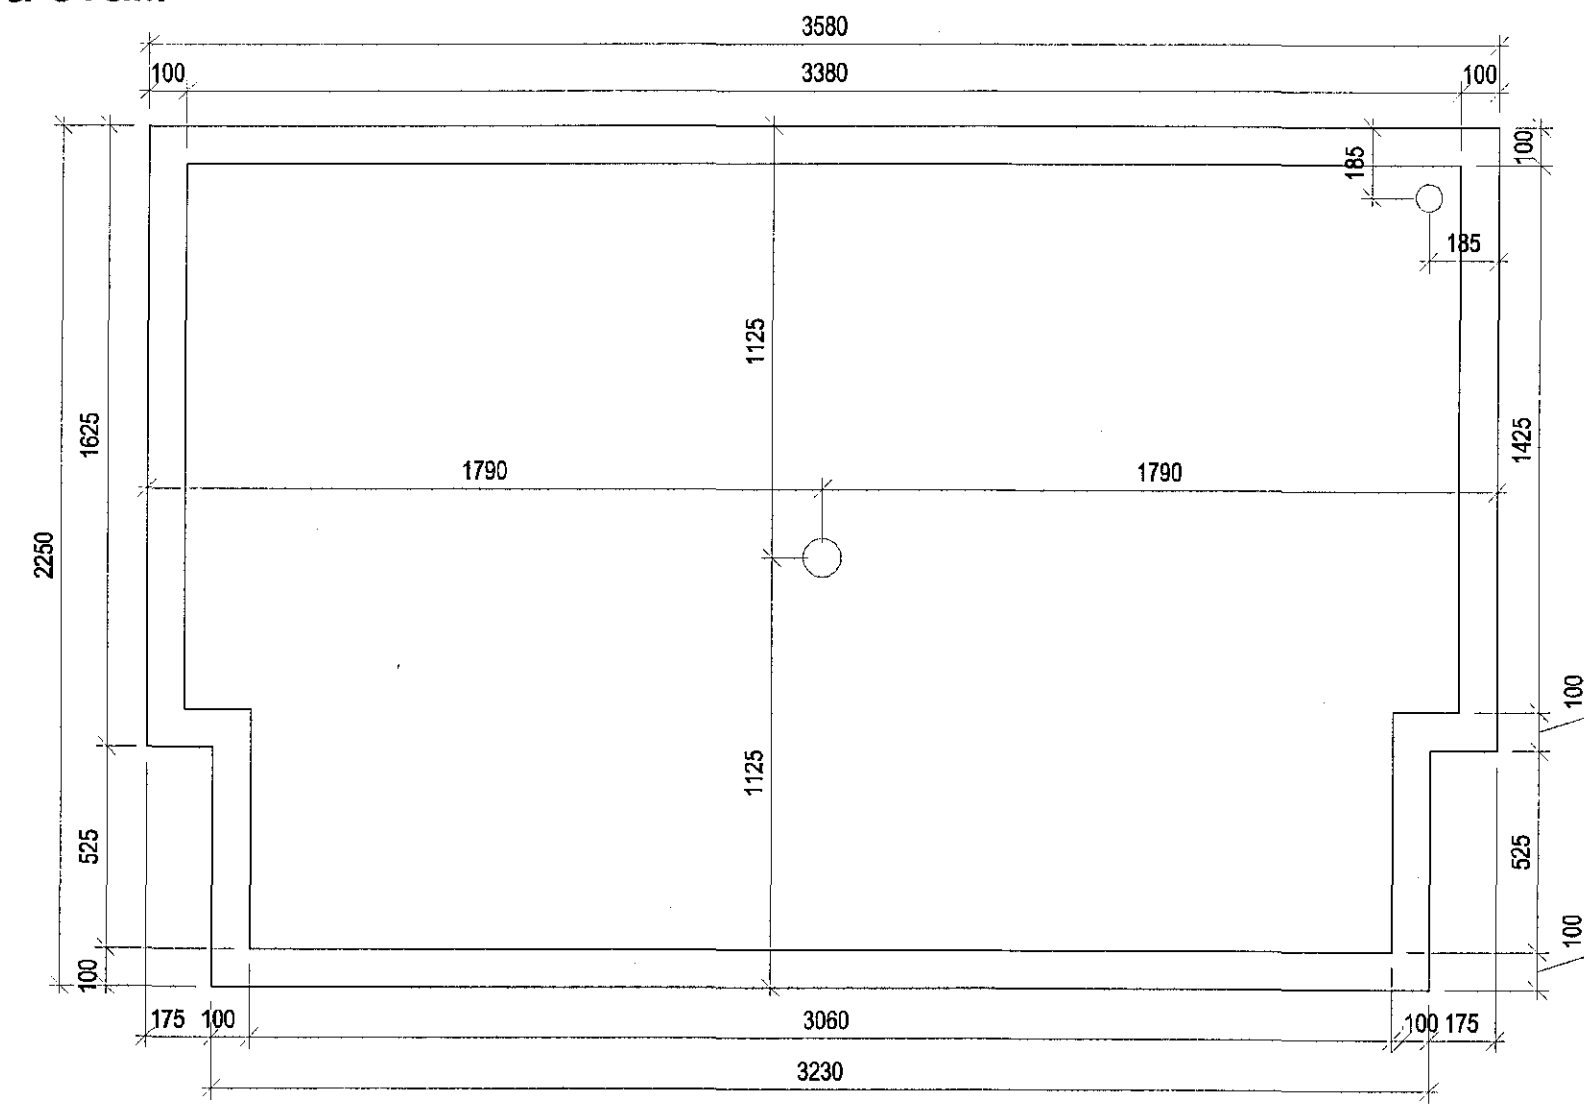

Svalir nr.4 - Járnþending Horft upp undir svalir

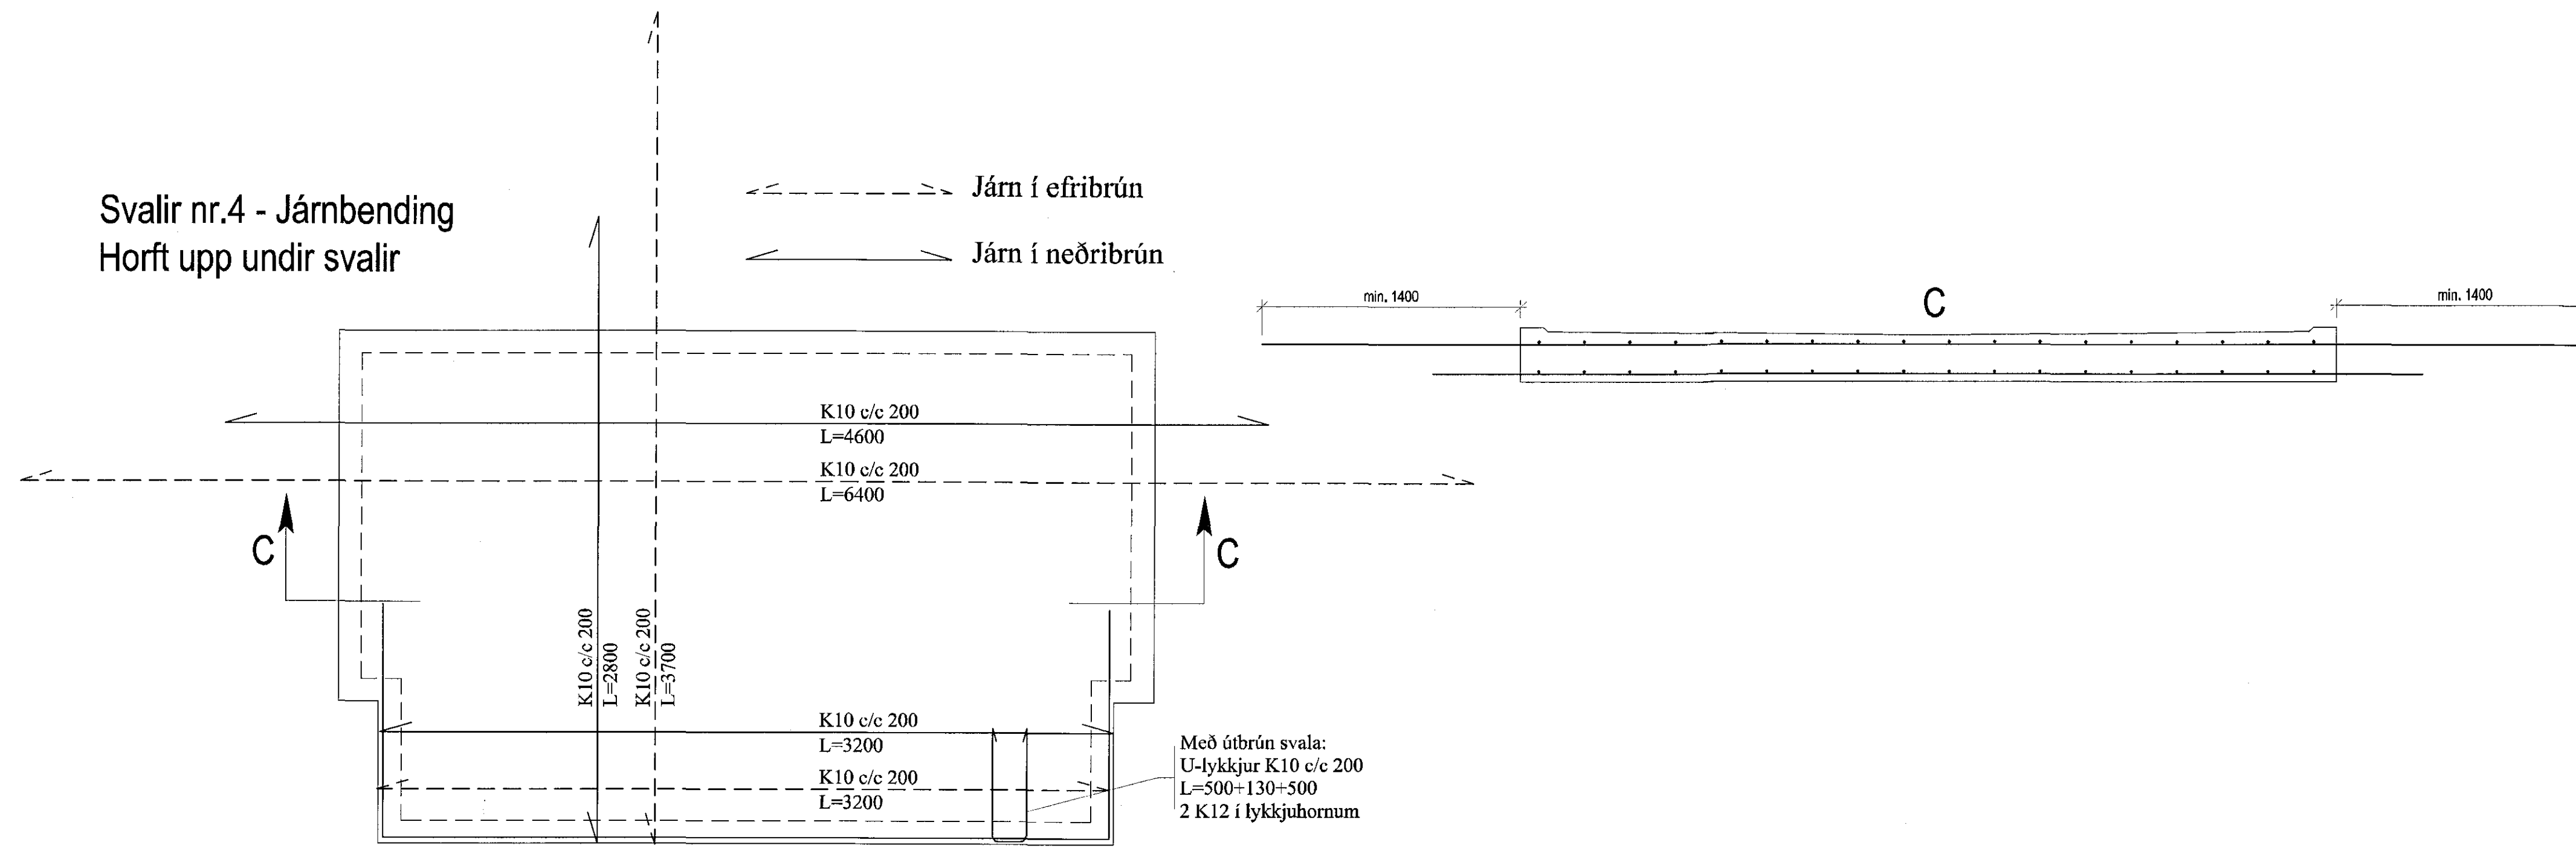

Svalir nr.4 - Vatnshalli Horft ofan á svalir

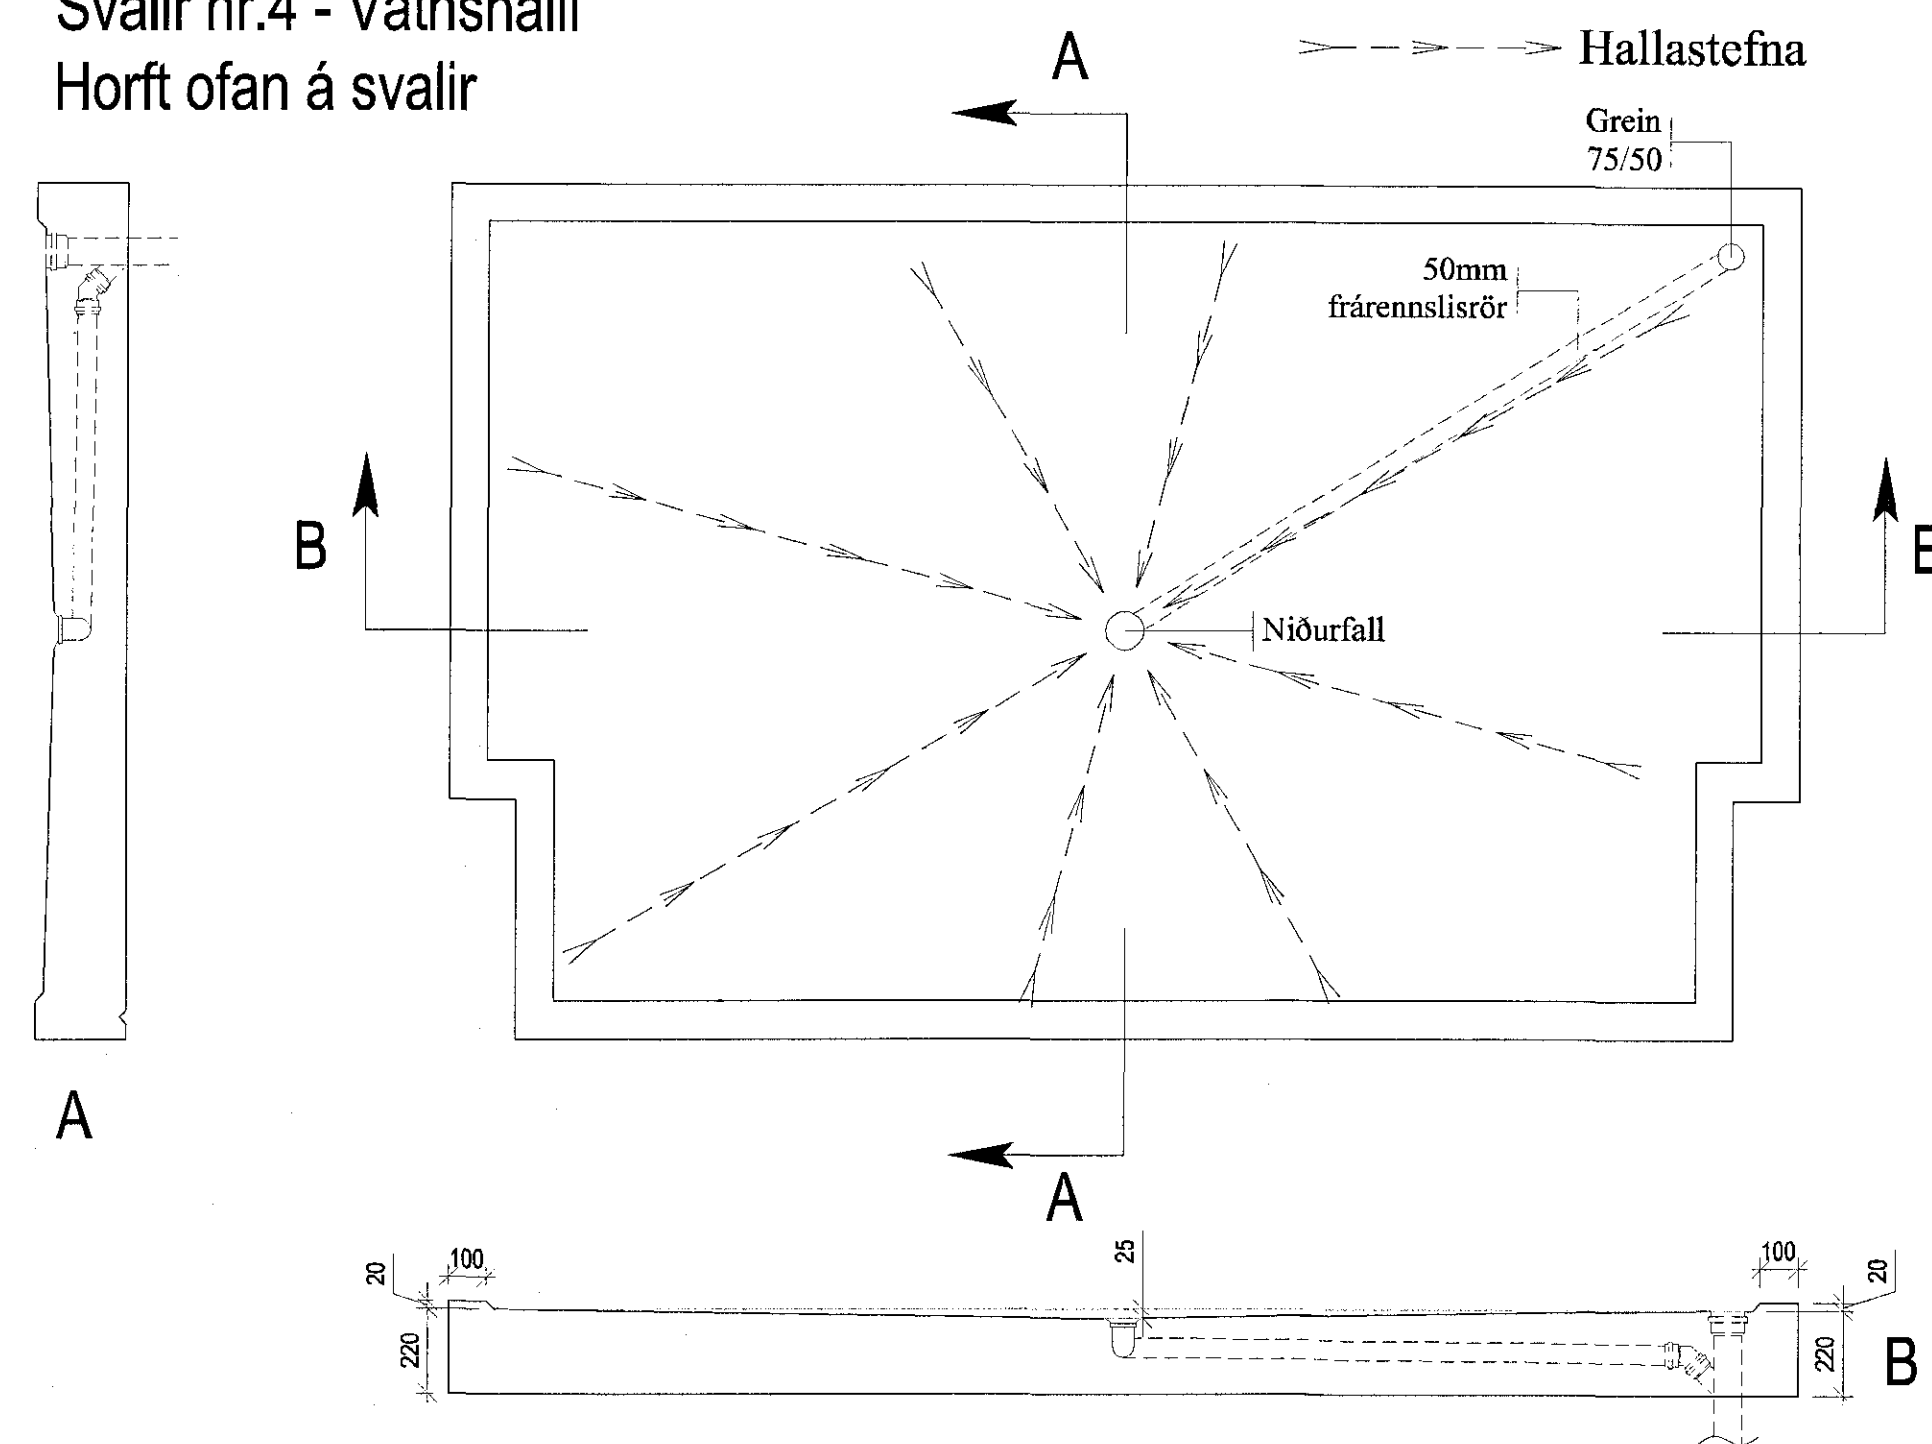

Samþykkt þann
06 APR 2016
Byggingarfulltrúinn í Hafnarfirði
F.h. Sigurður Steinar Jónsson

Skýringar:
A teikningu B-01 eru almennar skýringar og öll lágmarks ákvæði varðandi steypu og bendistál t.d. frágangur á jörnum kröngum op og brúnir, þjoppun á fyllingu og ft. Gólfkötur í steypuvirki þ.e. steypum plötum, eru 20mm neðar en endanlegir kótur frágenginnar plötu. Um nákvæma stærð og staðsetningu einstakra byggingahluta, sjá nánar á sérteikningum aðalhönnuðar. Göt og raular (sjá lagnateikningar)

ATH!
Öll mál skulu yfirfarin áður en framkvæmdir hefjast.

Eskivellir 11
Hafnarfirði

Burðarvirki:
Forsteyptarsvalir
Svalir nr.4

ABS Jóhannes Pétursson
-teiknistofa- K. 016448-3959
S: 367-5198 jaha@abs.is

Herra:	PJ	Dagteikning:	26.02.2016
Faksh:	PJ	MNF:	1:20
Samþykkt að hönnuð:		Nr. skýringa:	FS04