



FRÁGANGUR Á ÞAKKANTI  
LÓÐRÉTT SNIÐ

Mkv.1:5  
**DEILI 1**  
S-006

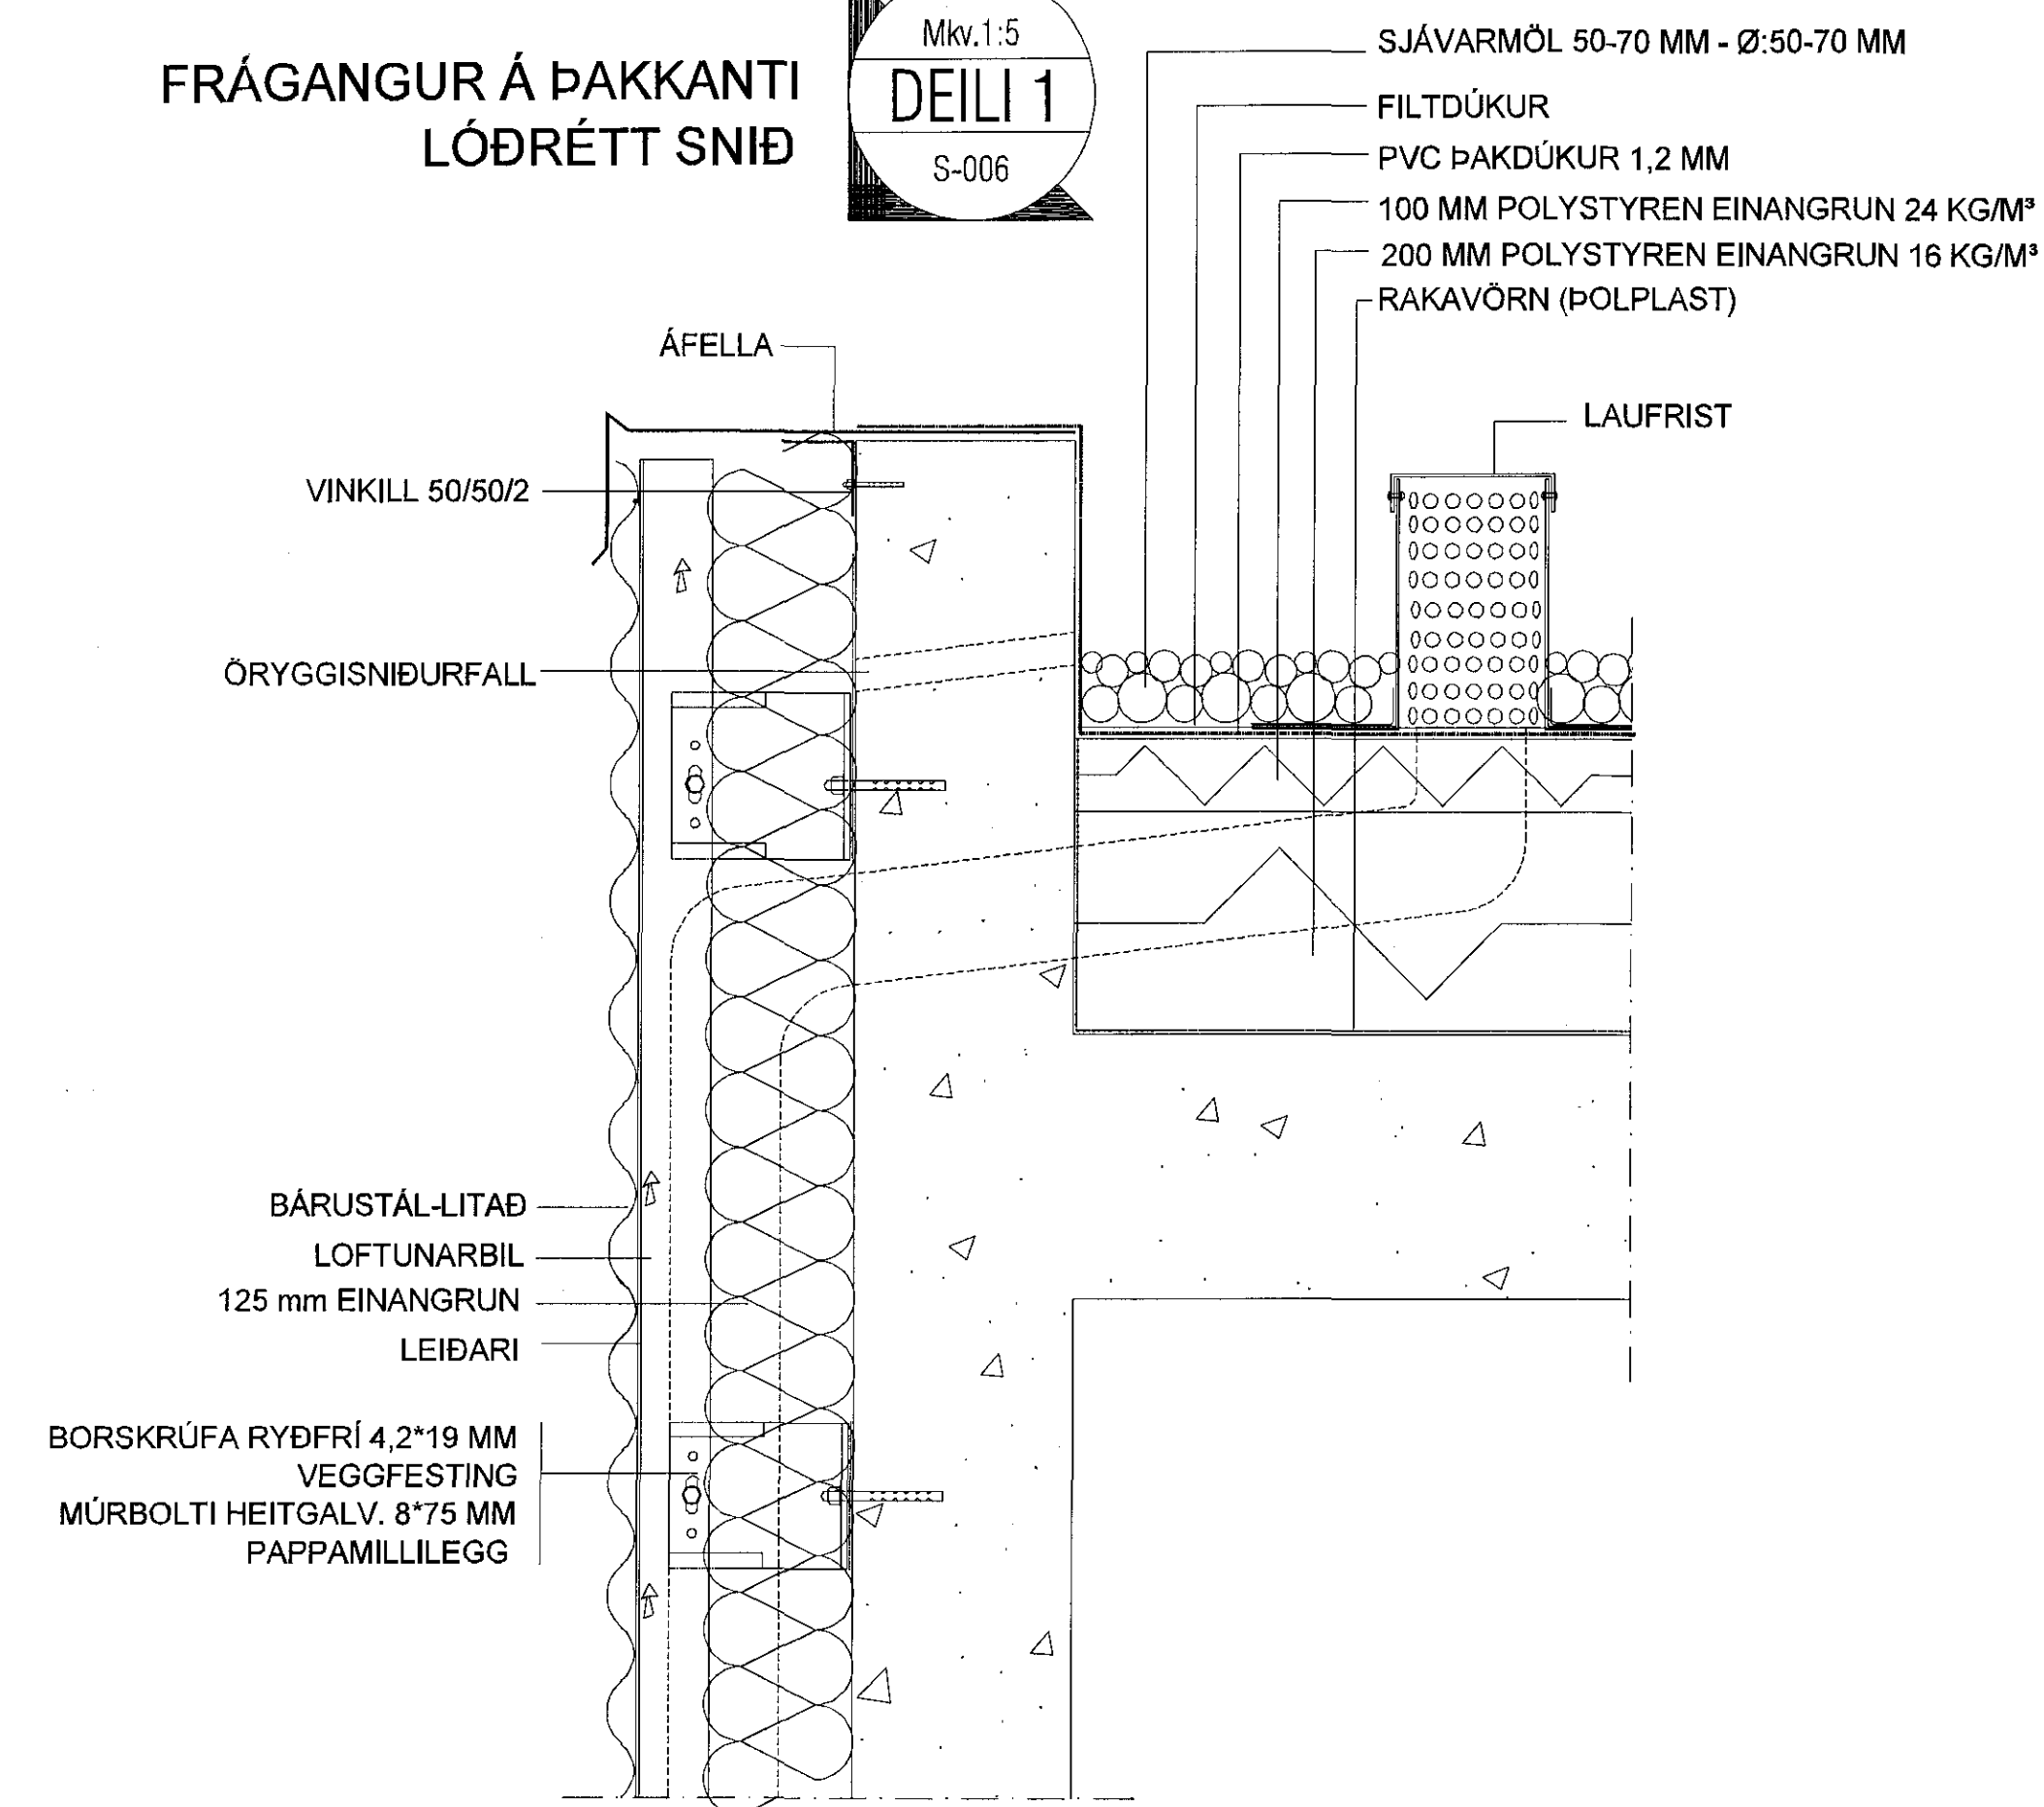


FRÁGANGUR VIÐ ÚTKRÖGUN  
LÓÐRÉTT SNIÐ

Mkv.1:5  
**DEILI 3**  
S-006

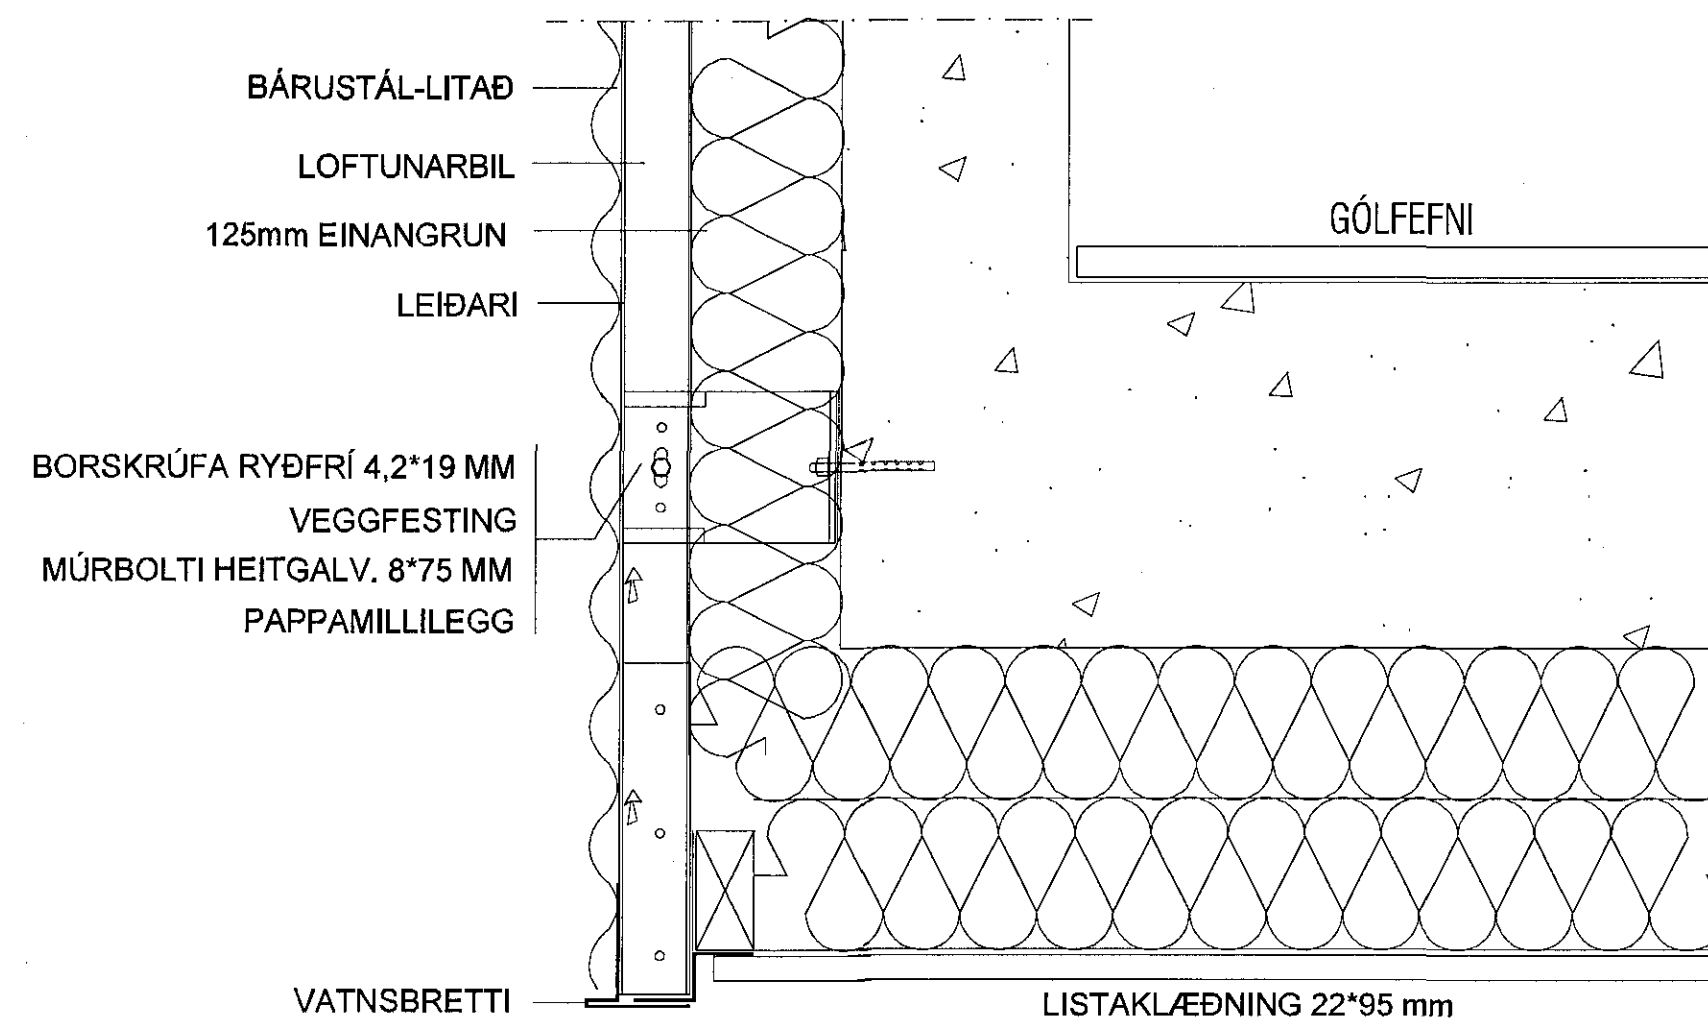

Mkv.1:5  
**DEILI 5**  
S-006


FRÁGANGUR VIÐ JÖRÐU  
LÓÐRÉTT SNIÐ

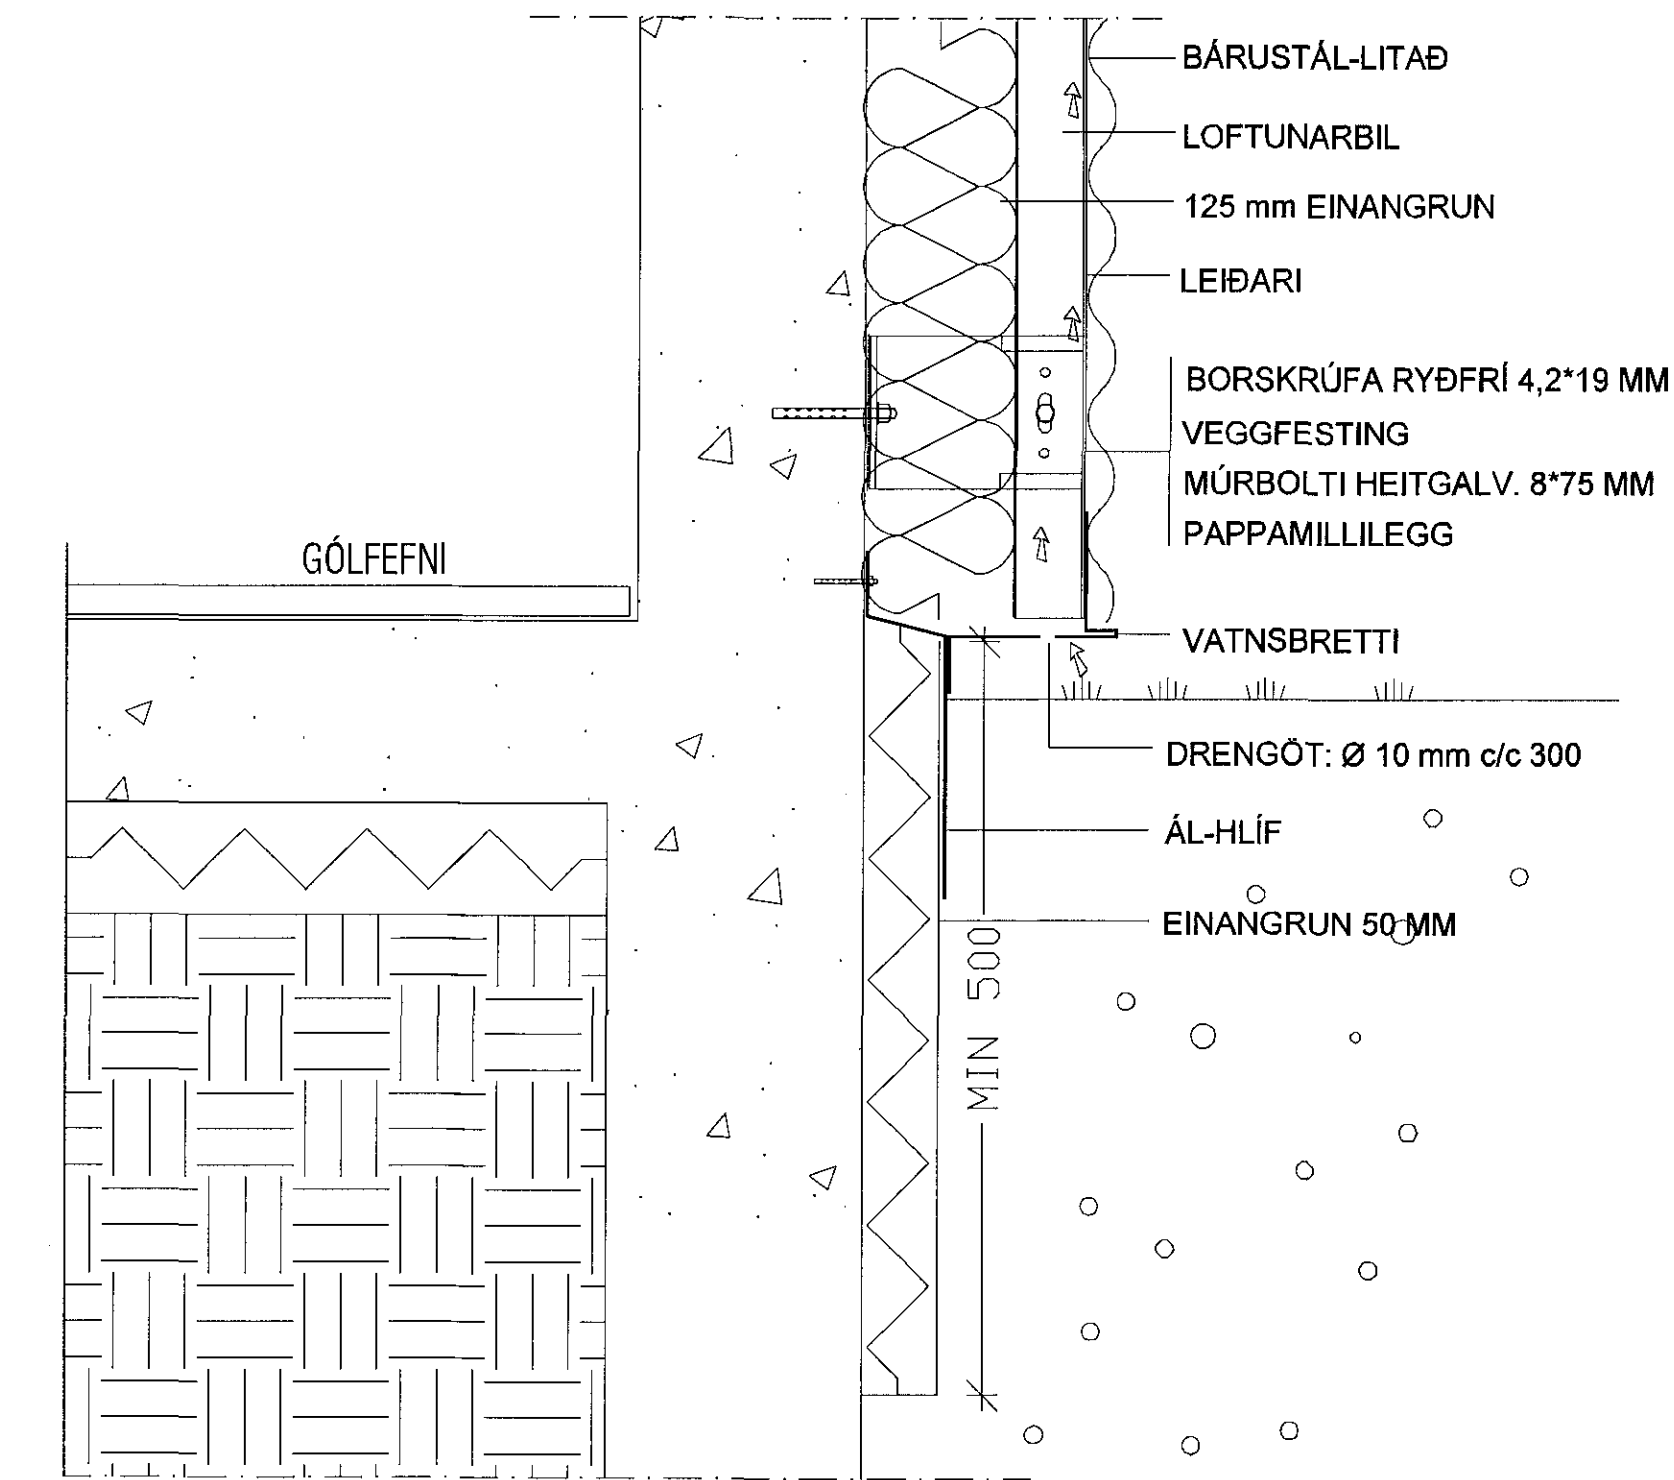

Byggingarfræðingur  
F.h. Steinar Jónsson  
Samþykkt þann  
06 APR 2016  
Byggingarfræðingur / Hafnarfirði  
F.h. Sigurður Steinar Jónsson


LÓRÉTT SNIÐ Í GLUGGA

Mkv.1:5  
**DEILI 2**  
S-006

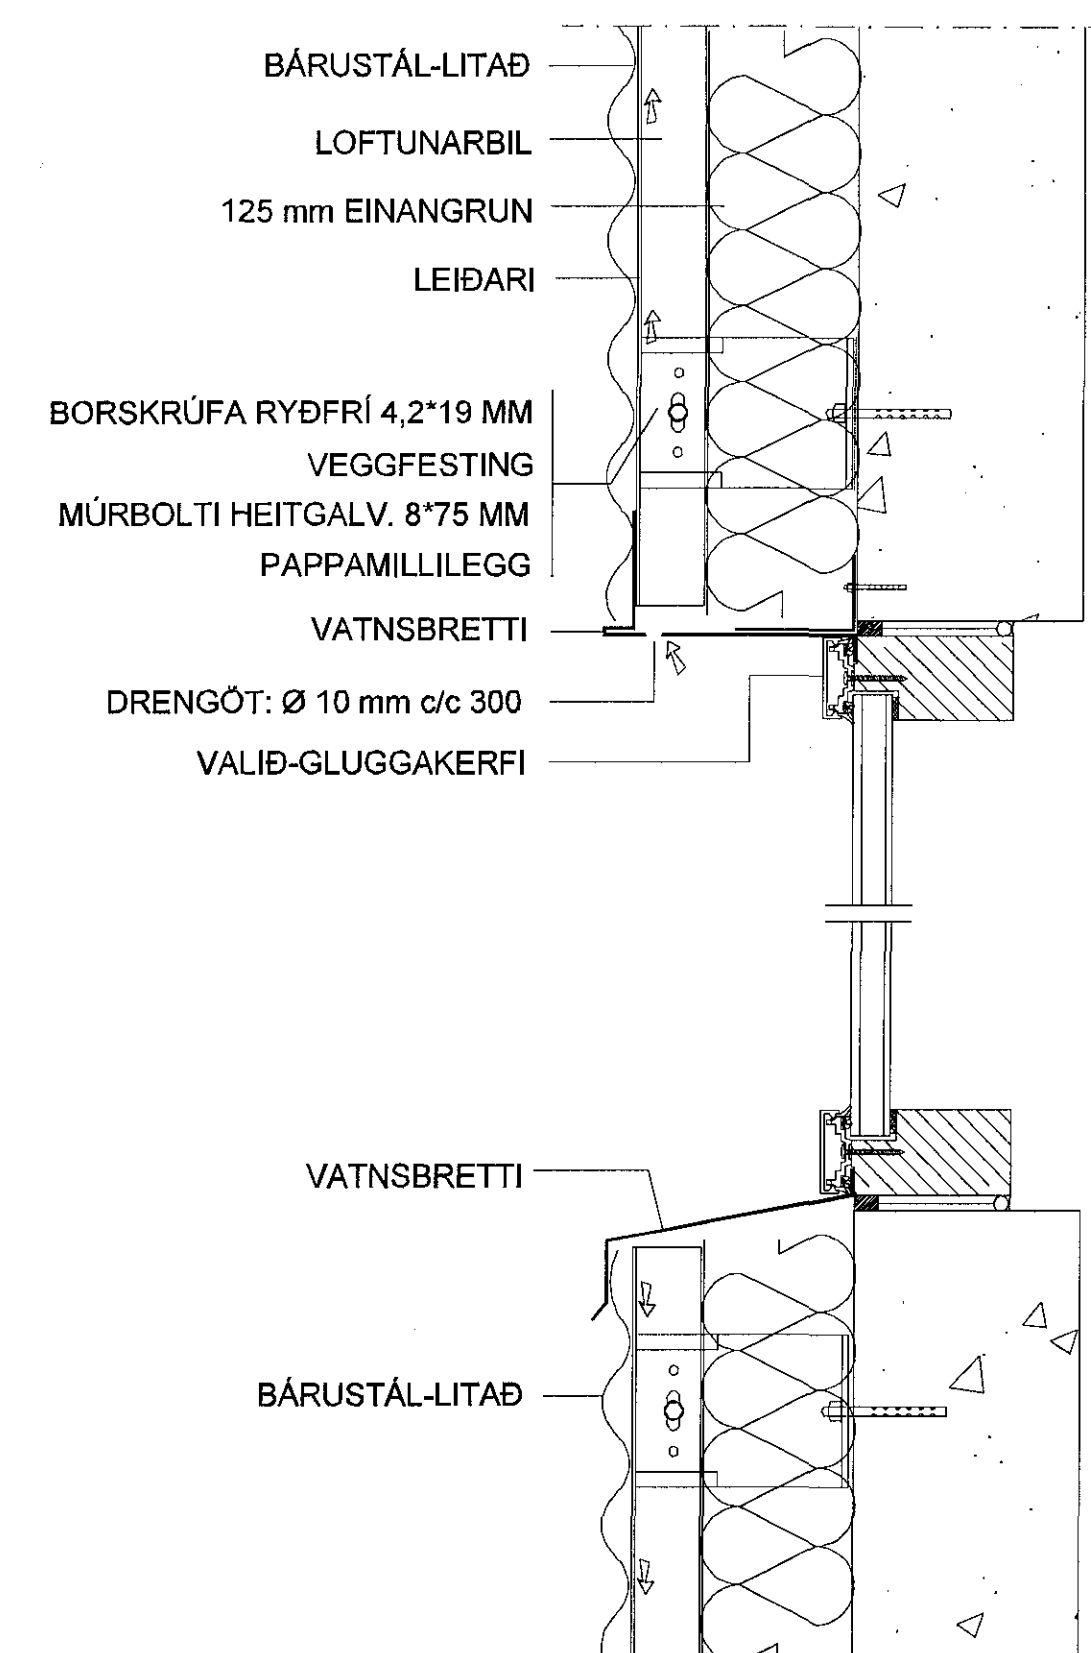


LÓRÉTT SNIÐ Í ÞAKPLÖTU / ANDDYRI  
LÓÐRÉTT SNIÐ

Mkv.1:5  
**DEILI 4**  
S-006

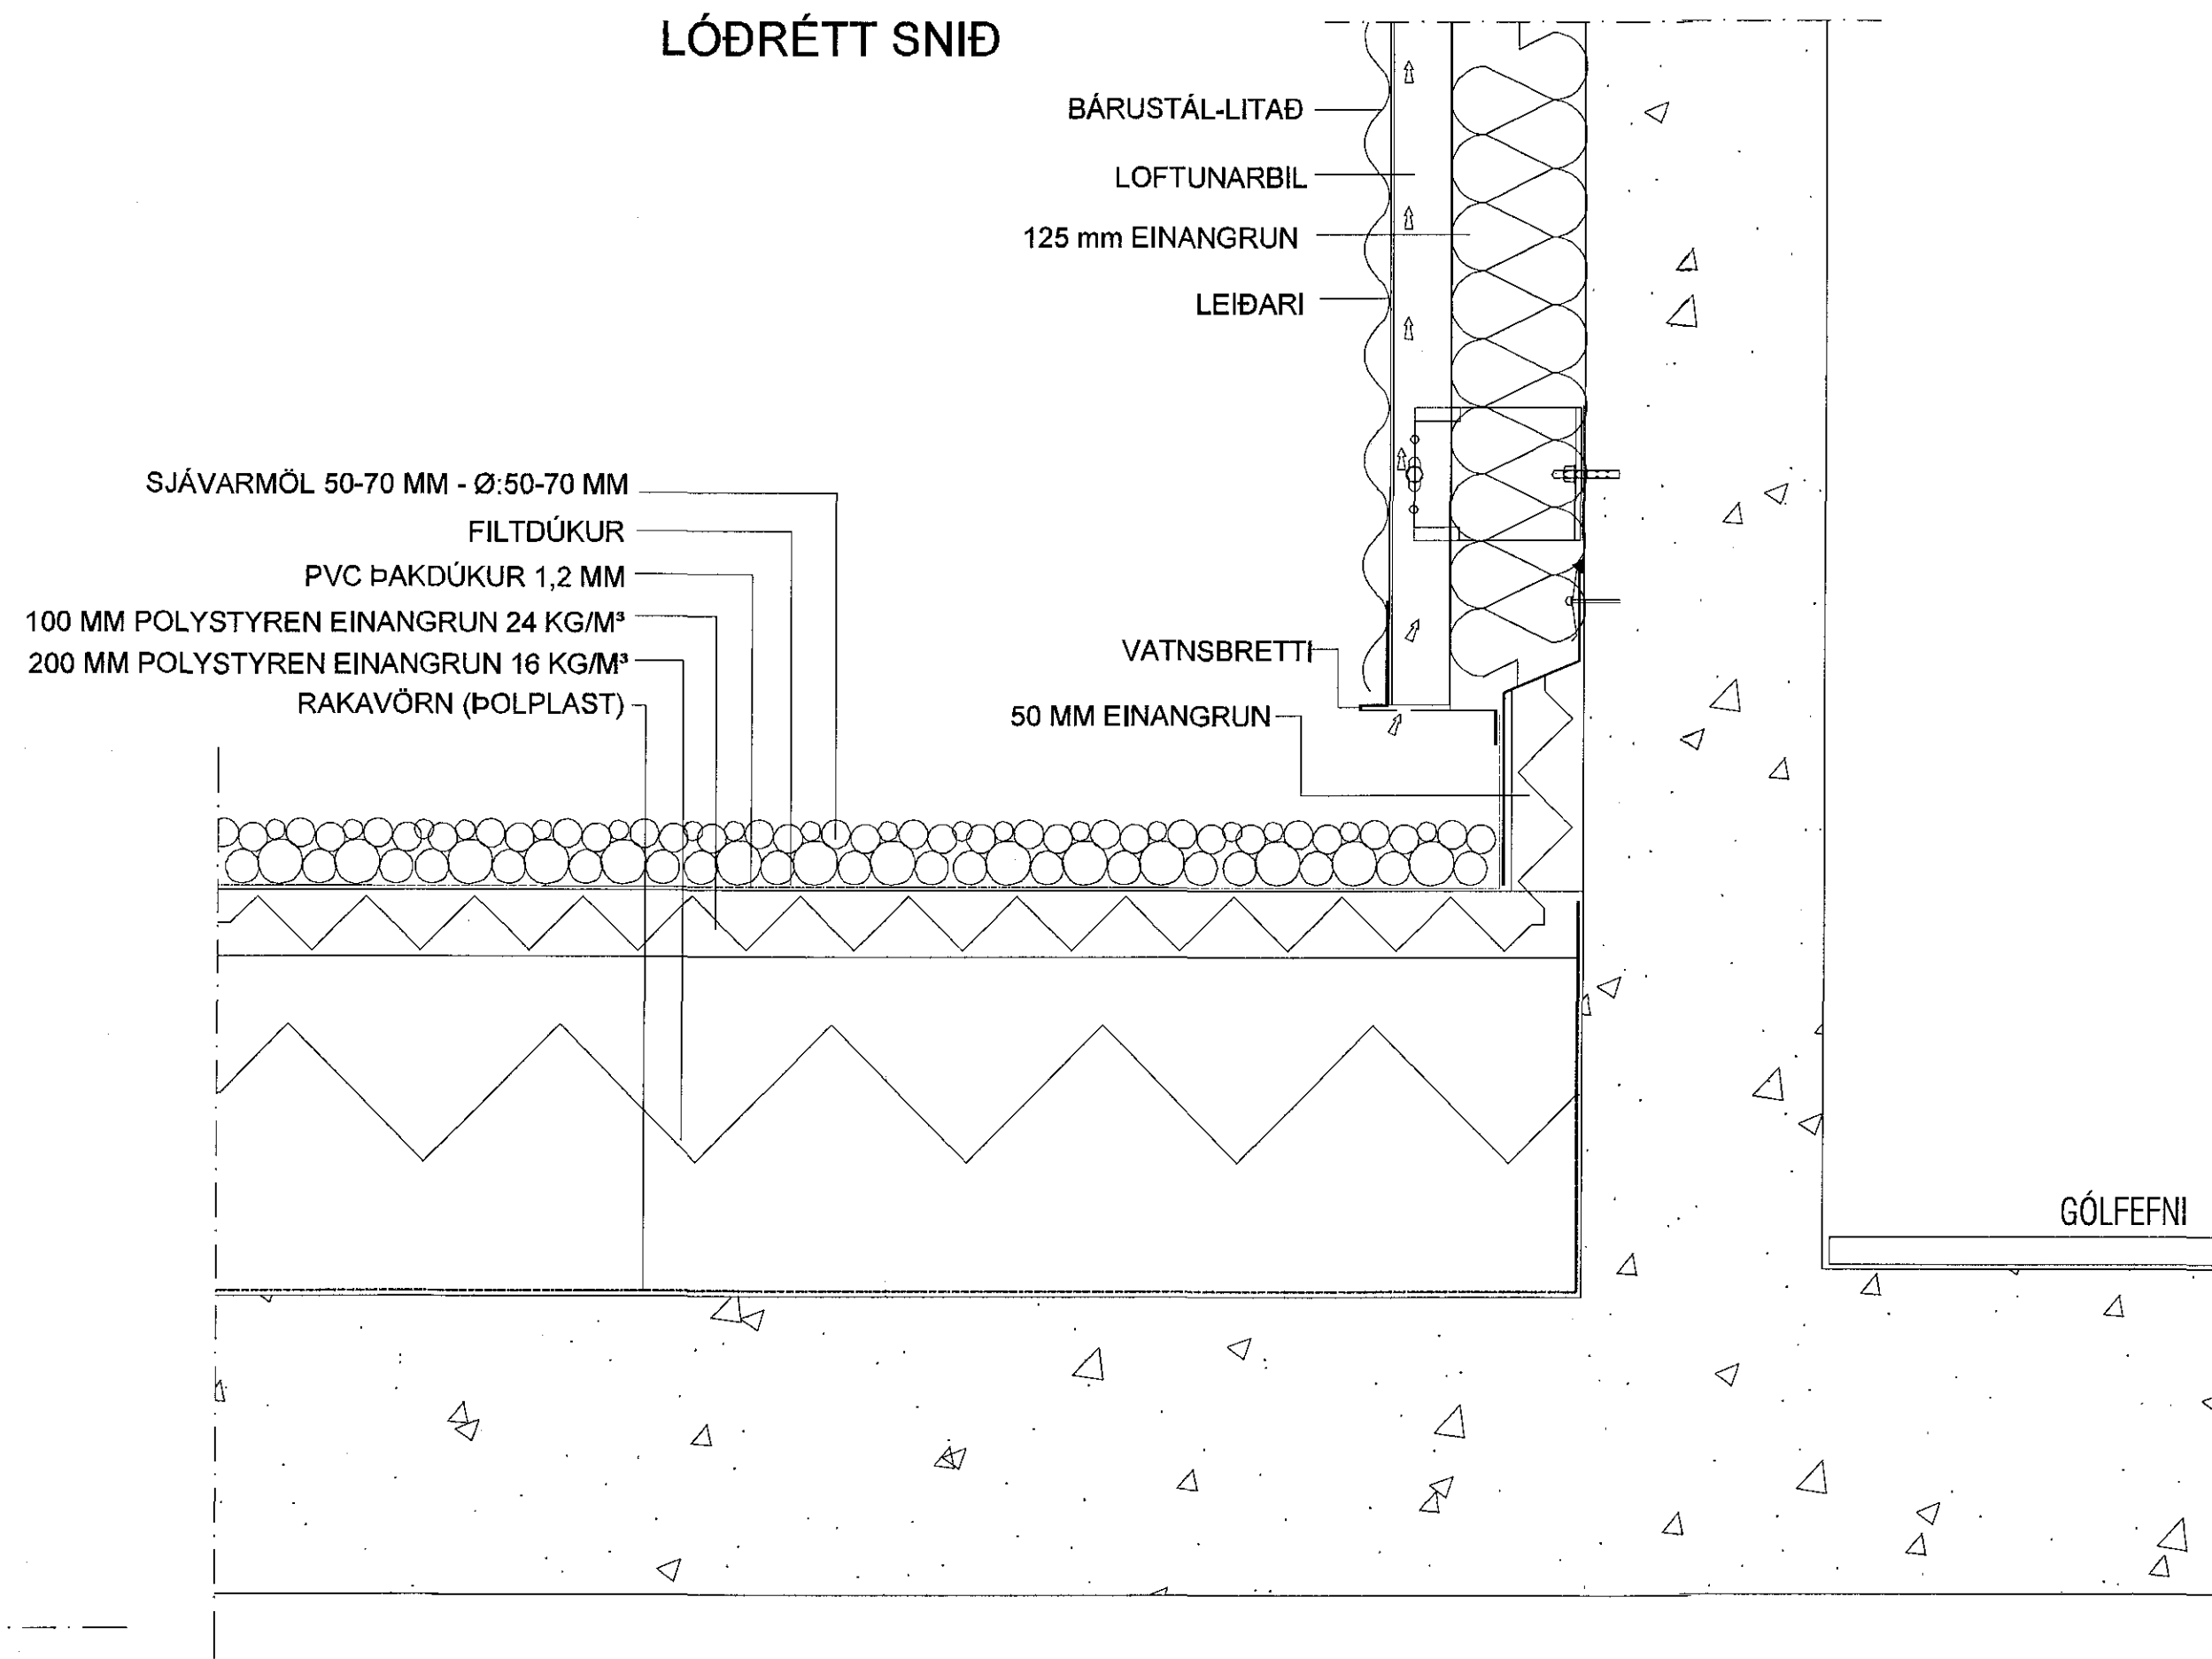

UPPBYGGING SVALAHANDRÍÐA  
STÆRDIR/FESTINGAR: SJÁ TEIKNINGU VERKFRÆÐINGS

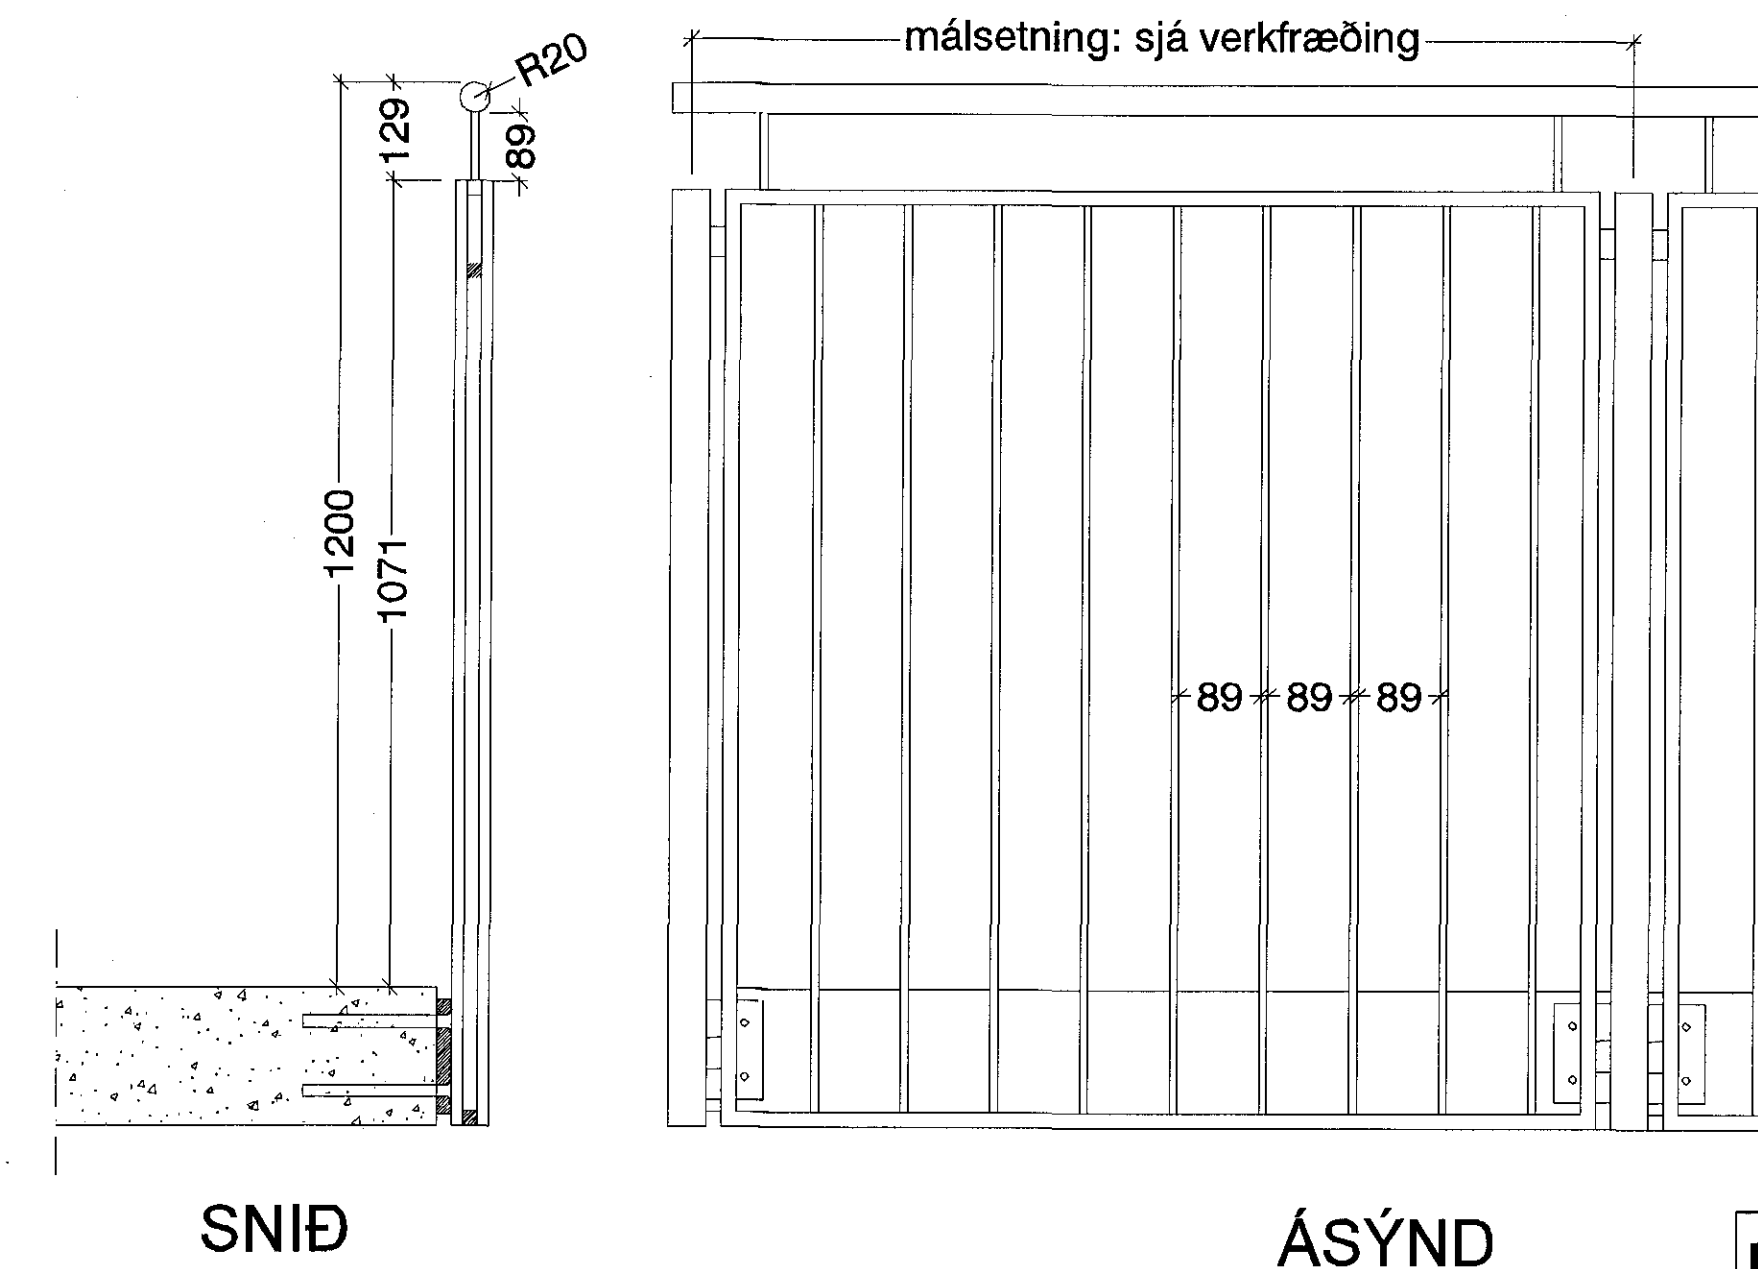

SNIÐ

ÁSÝND

FRÁGANGUR HANDRÍÐA  
LÓÐRÉTT SNIÐ

Mkv.1:10  
**DEILI 6**  
S-003

VATNSHALLI Á EINANGRUN, LOGN ÞAKPAPPA OG FRÁGANGUR VIÐ NEYRÞÓLL FARI EFTIR STRÖMGUSTU FYRIRMELUM REGUGERÐARFRAMLEIÐANDA  
ALLSTÆÐAR ÞAR SEM TRÉ LIGGIÐ AD STEINI SKAL VERA PAPPAMILLILEGG  
ÖLL EFNÍ SEM TILTEKIN ERU Í SÉRMYNDUM OG DEILUM ERU TIL VIÐMÆLAR. Í ENDANLEGGRI ÚTFÆRSLU SKAL MÍÐA VIÐ SÖMU EDA SAMBERLEG EFNÍ.  
FRAMLEIÐENDUR FÖR FRAMLEIÐDRA BYGGINGARHLUTA LEGGI FRAM GÖGN ER SÝNA ÞAD AD FRÁGANGUR OG FESTINGAR HEIRRA SEU UNNAR SAMKVEMT HEIM KRÖFLUM ER SETTAR ERU FRAM Á SKYNGJAFELAEI BURÐARVINGSHÖNNUBAR. FARA SKAL EFTIR FYRIRMELUM VIKKOMANDI FRAMLEIÐENDA VABANDI UPPSETNINGU.

**mansard**

teiknistofa ehf

Bolholt 8 - 105 Reykjavík  
www.mansard.is - jonhrafni@mansard.is  
Kt.: 570394-2079

Verkherti: ESKIVELLIR 11 - HAFNARFIRÐI

Efni: SÉRTEIKNINGAR  
DEILITEIKNINGAR

Verknúmer: A-15-03-03 Mkv.: 1:5-1:10 A1

Teikn. nr.: S-007 Dags.: 29.06.2015

Hannað: JHH Teiknað: JHH

Jón Hrafn Hlööversson byggingarfræðingur  
Kt.: 260662-0519 - s: 862-7102

Samþykkt: