16/3'16 15043 61

Samþykkt þann
06 APR 2016
Byggingarfulltrúinn í Hafnarfirði
F.h. Sigurður Steinar Jónsson

Lykilmynd

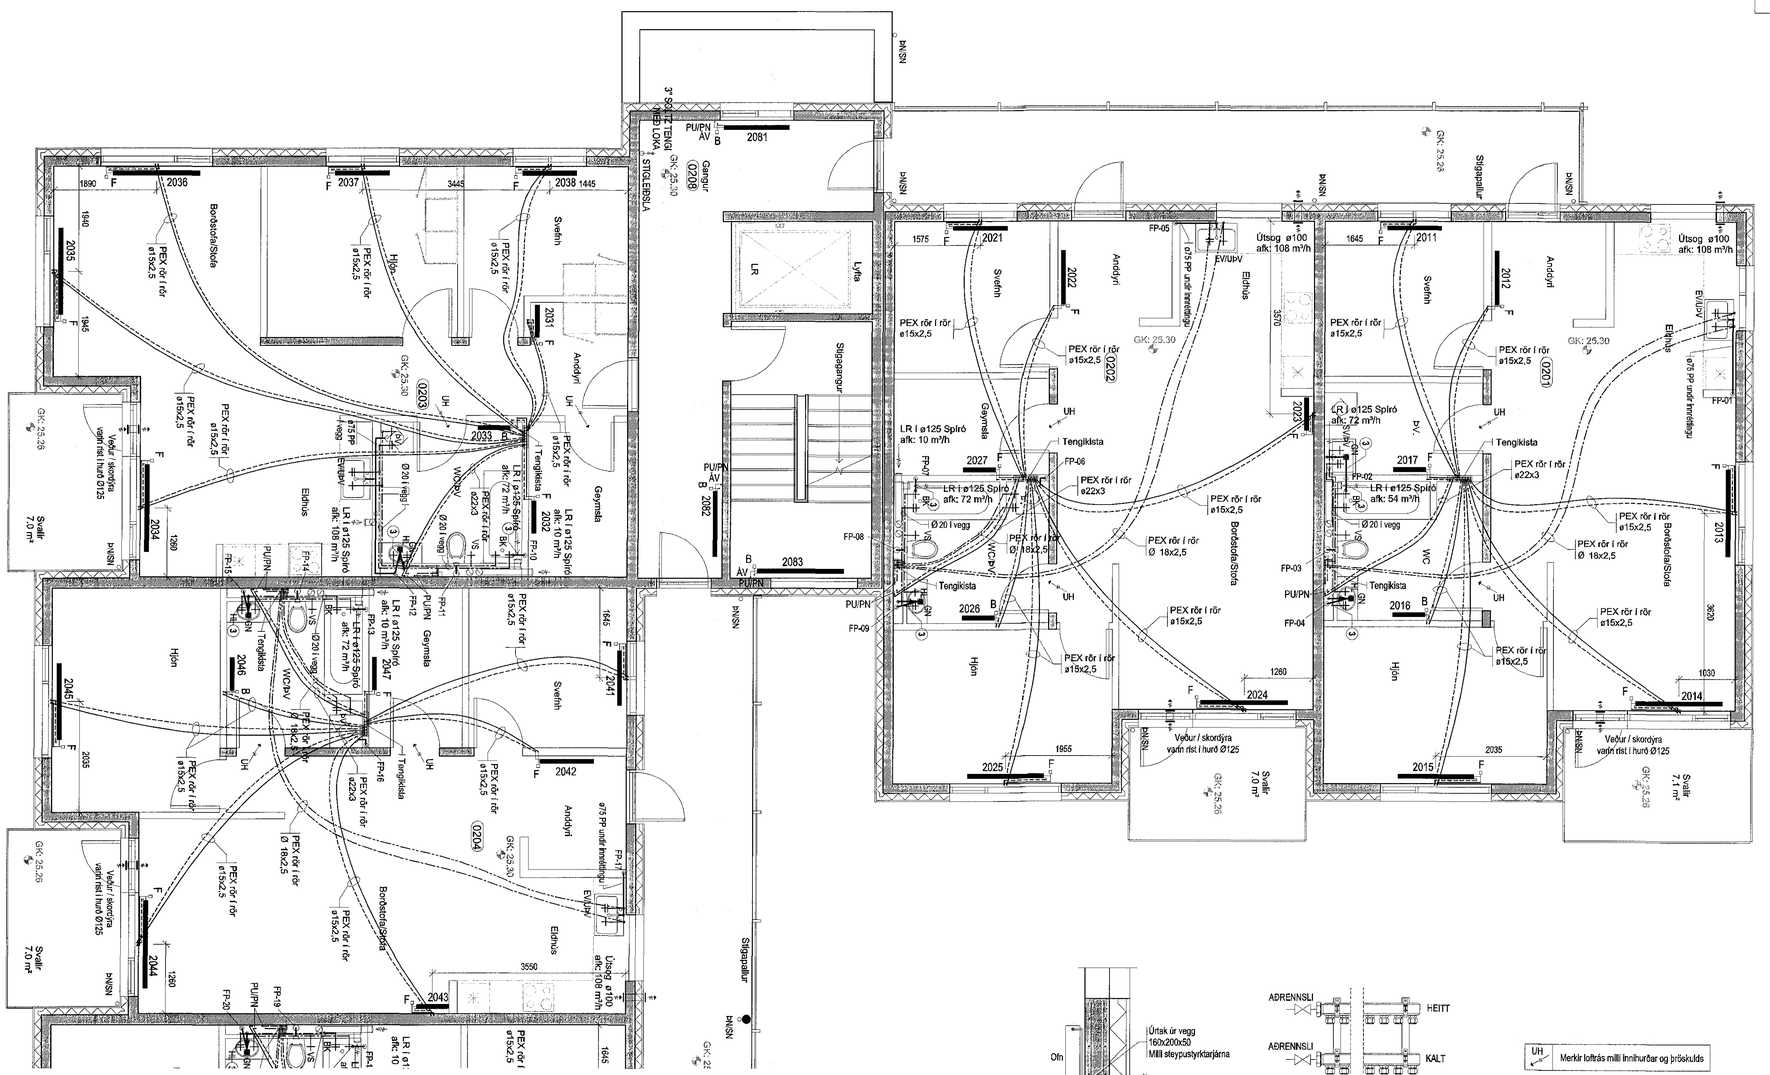
Hjón
Svefnh
Andyri
Geymsla
Eldhús
Borðstofa/Stofa
Lyfta
Stigagangur
Stigapallur
Svalir 7.0 m²
Svalir 7.1 m²
Útsog ø100 afk: 108 m³/h
LR í ø125 Spíró afk: 10 m³/h
LR í ø125 Spíró afk: 72 m³/h
LR í ø125 Spíró afk: 54 m³/h
LR í ø125 Spíró afk: 106 m³/h
PEX rör í rör ø15x2,5
PEX rör í rör ø22x3
PEX rör í rör Ø 18x2,5
Ø20 í vegg
ø75 PP undir innsteypu
Veður / skordýra varin rist í hurð Ø125
Tengikista
UH
WC/ÞV
FP-01
FP-02
FP-03
FP-04
FP-05
FP-06
FP-07
FP-08
FP-09
FP-10
FP-11
FP-12
FP-13
FP-14
FP-15
FP-16
FP-17
FP-18
FP-19
FP-20
2021
2022
2011
2012
2017
2016
2026
2027
2024
2025
2015
2014
2013
2041
2042
2043
2044
2045
2046
2047
2031
2033
2034
2035
2036
2037
2038
2081
2082
2083
2001
2002
2003
2004
2005
2006
2007
2008
Gangur (0208)
3° SKÁTT TEKIN MEÐ LOKA STIGAHERBERGJA
Ofn
Útrás úr vegg 160x200x50 Milli steypustyrktarjárna
SK
GK
100
190
PEX rör í rör ø15x2,5
Frágangur ofnalagna við útvegg
ADRENNSLI
HEITT
KALT
TENGIKISTA NEYSLUVATN SKEMATISK MYND
FRÁRENNSL
TENGIKISTA OFNALAGNA SKEMATISK MYND
MERKJA SKAL ALLA TENGISTAÐI MEÐ VARANLEGRI MERKINGU
UH Merkir loftrás milli innihurðar og þröskulds
Hurðarspjald
15 mm
Þröskuldur
Undir hurð inn á baðh., þvottah. og geymslur
Eskivellir 11
Hafnarfirði
Lagnakerfi:
Grunnmynd: Lagnir á 2.hæð
Þrifalagnir, ofnalagnir og loftræsting
ABS -teiknistofa-
Jóhannes Pétursson
Kt. 010448-3959
S: 567-5107 - johp@simnet.is
Hannað: PJ
Dagsetning: 26.02.2016
Teiknað: PJ
MKV: 1:50
Samþykkt: skal undirritast
Nr. teikningar: L-08