


Austur
1 : 50

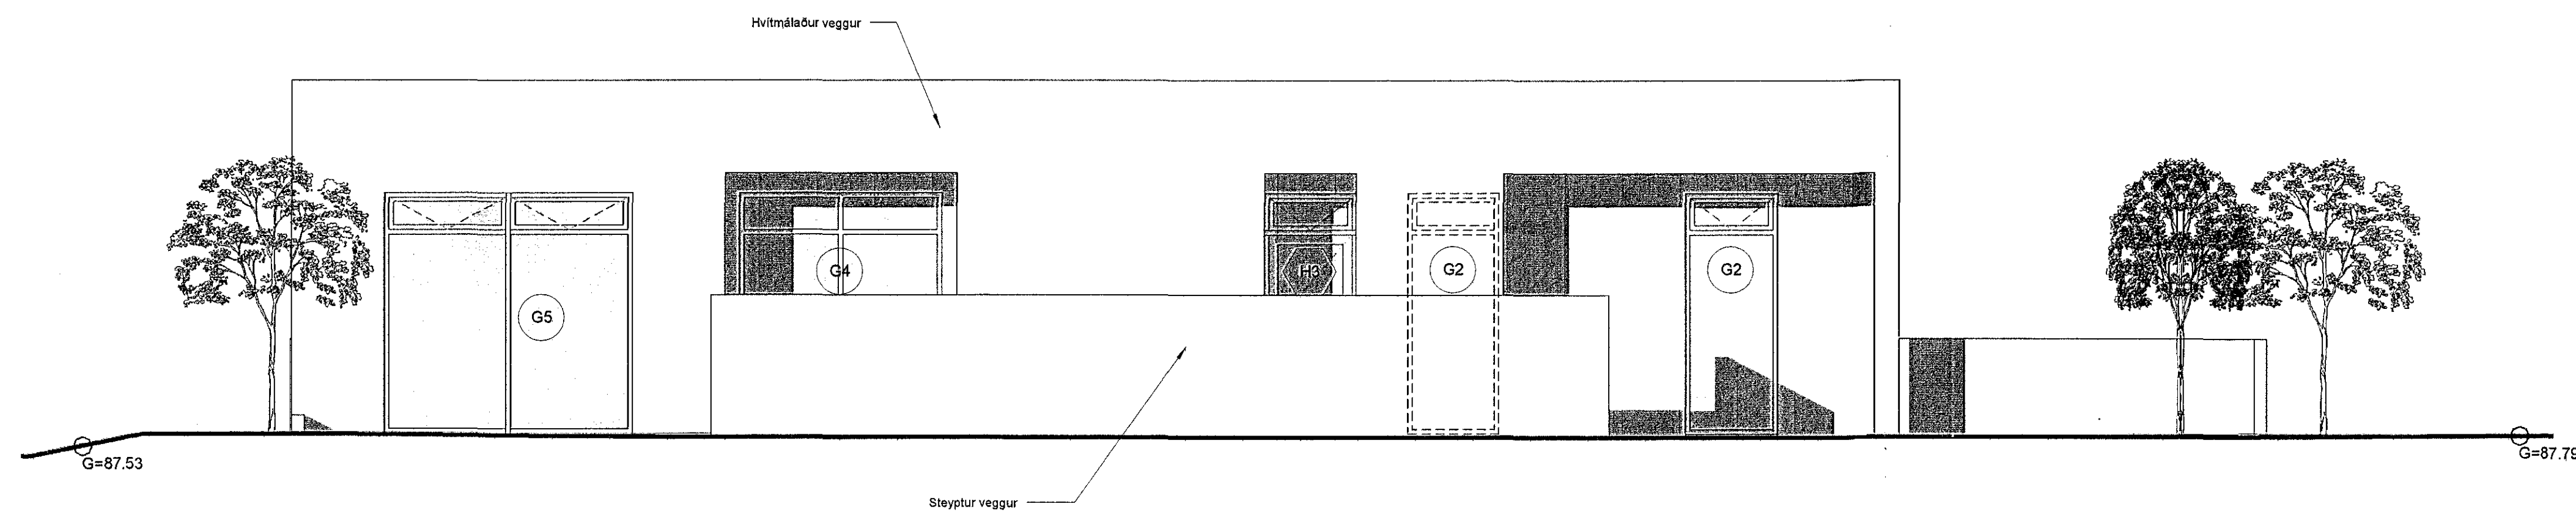

Vestur
1 : 50

- ATH.**
- ÁÐUR EN SMÍÐI GLUGGA OG HURÐA HEFST SKAL SANNREYNA MÁLSETNINGAR Á BYGGINGARSTAD.
 - MÁLSETNINGAR ERU Í MM.
 - VIÐ SMÍÐI GLUGGA OG HURÐA OG EFNSIVAL SKAL FARA EFTIR ÍSLENSKUM STÖÐLUM.
 - MÆLIÐ EKKI AF TEIKNINGUM.
 - MISRÆMI Í TEIKNINGUM TILKYNNIST HÖNNUÐI STRAX.
 - ÖLL MÁL TAKIST Á STADNUM FYRIR SMÍÐI.

Breytingar:
A: 24.02.16 - Breytingar á innraskpulegi og nokkrum gluggum

Verkefni:
Hlíðarás 45
221 Hafnarfrídi
Landnúmer: 207286 Staðgreinir: 1400-1-38500450

Útlit austur og vestur

Hannað af: AJG	Mælikvæði: 1 : 50
Teiknað af: ÁG	Dagsetning: 7.4.15
	Verknúmer: 01.15

Samþykkt: *[Signature]*
TAG Teiknistofa
Síðumúla 33 - 108 Reykjavík - KÍ 5401332190
Atli Jóhann Guðbjörnsson - Byggingafræðingur BFI
KÍ 262978-5769 gsm: 699-4237
atli@tagteiknistofa.is - www.tagteiknistofa.is

203

Blaðstærð: A1