




- ATH.**
- ÁÐUR EN SMÍÐI GLUGGA OG HURÐA HEFST SKAL SANNREYNA MÁLSETNINGAR Á BYGGINGARSTAD.
 - MÁLSETNINGAR ERU Í MM.
 - VIÐ SMÍÐI GLUGGA OG HURÐA OG EFNISVAL SKAL FARA EFTIR ÍSLENSKUM STÖÐLUM.
 - MÆLIÐ EKKI AF TEIKNINGUM.
 - MISRÆMI Í TEIKNINGUM TILKYNNIST HÖNNUÐI STRAX.
 - ÖLL MÁL TAKIST Á STAÐNUM FYRIR SMÍÐI.

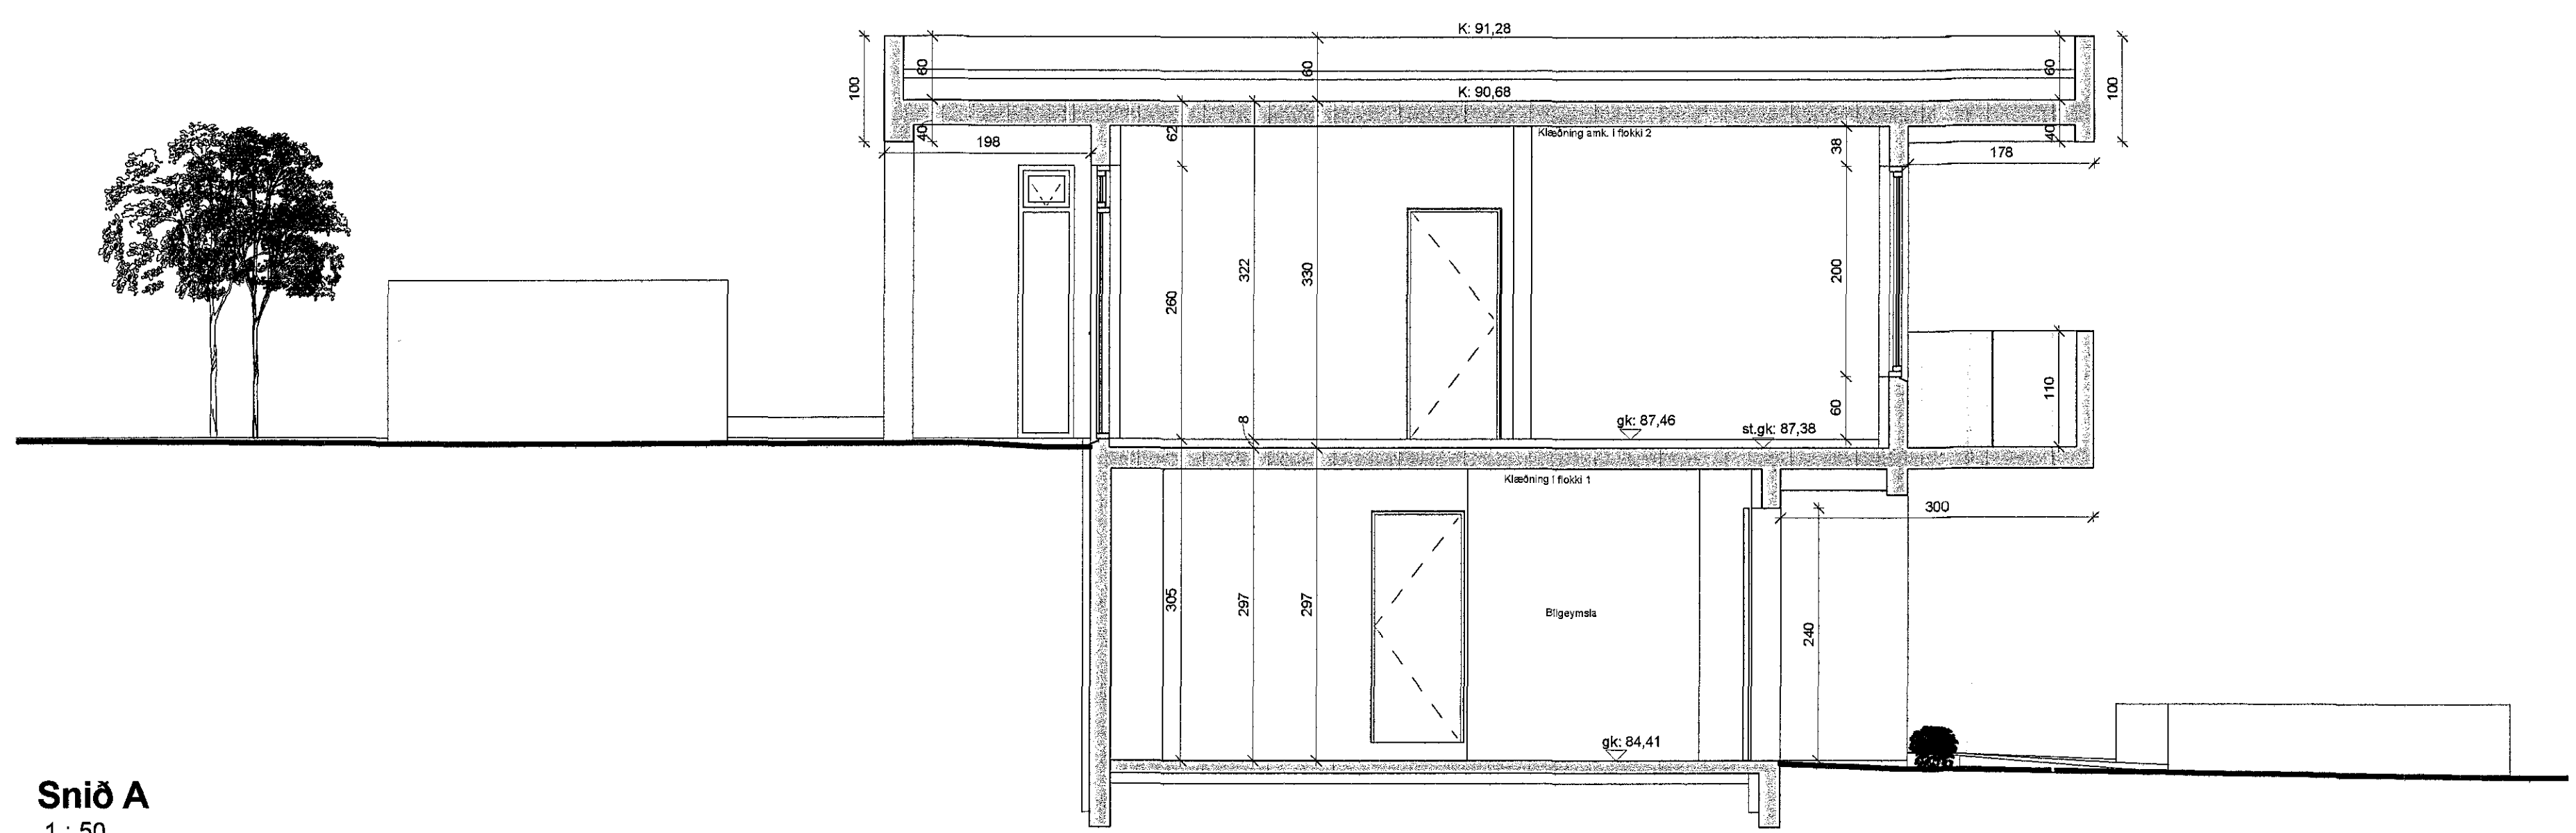

Snið A
1 : 50

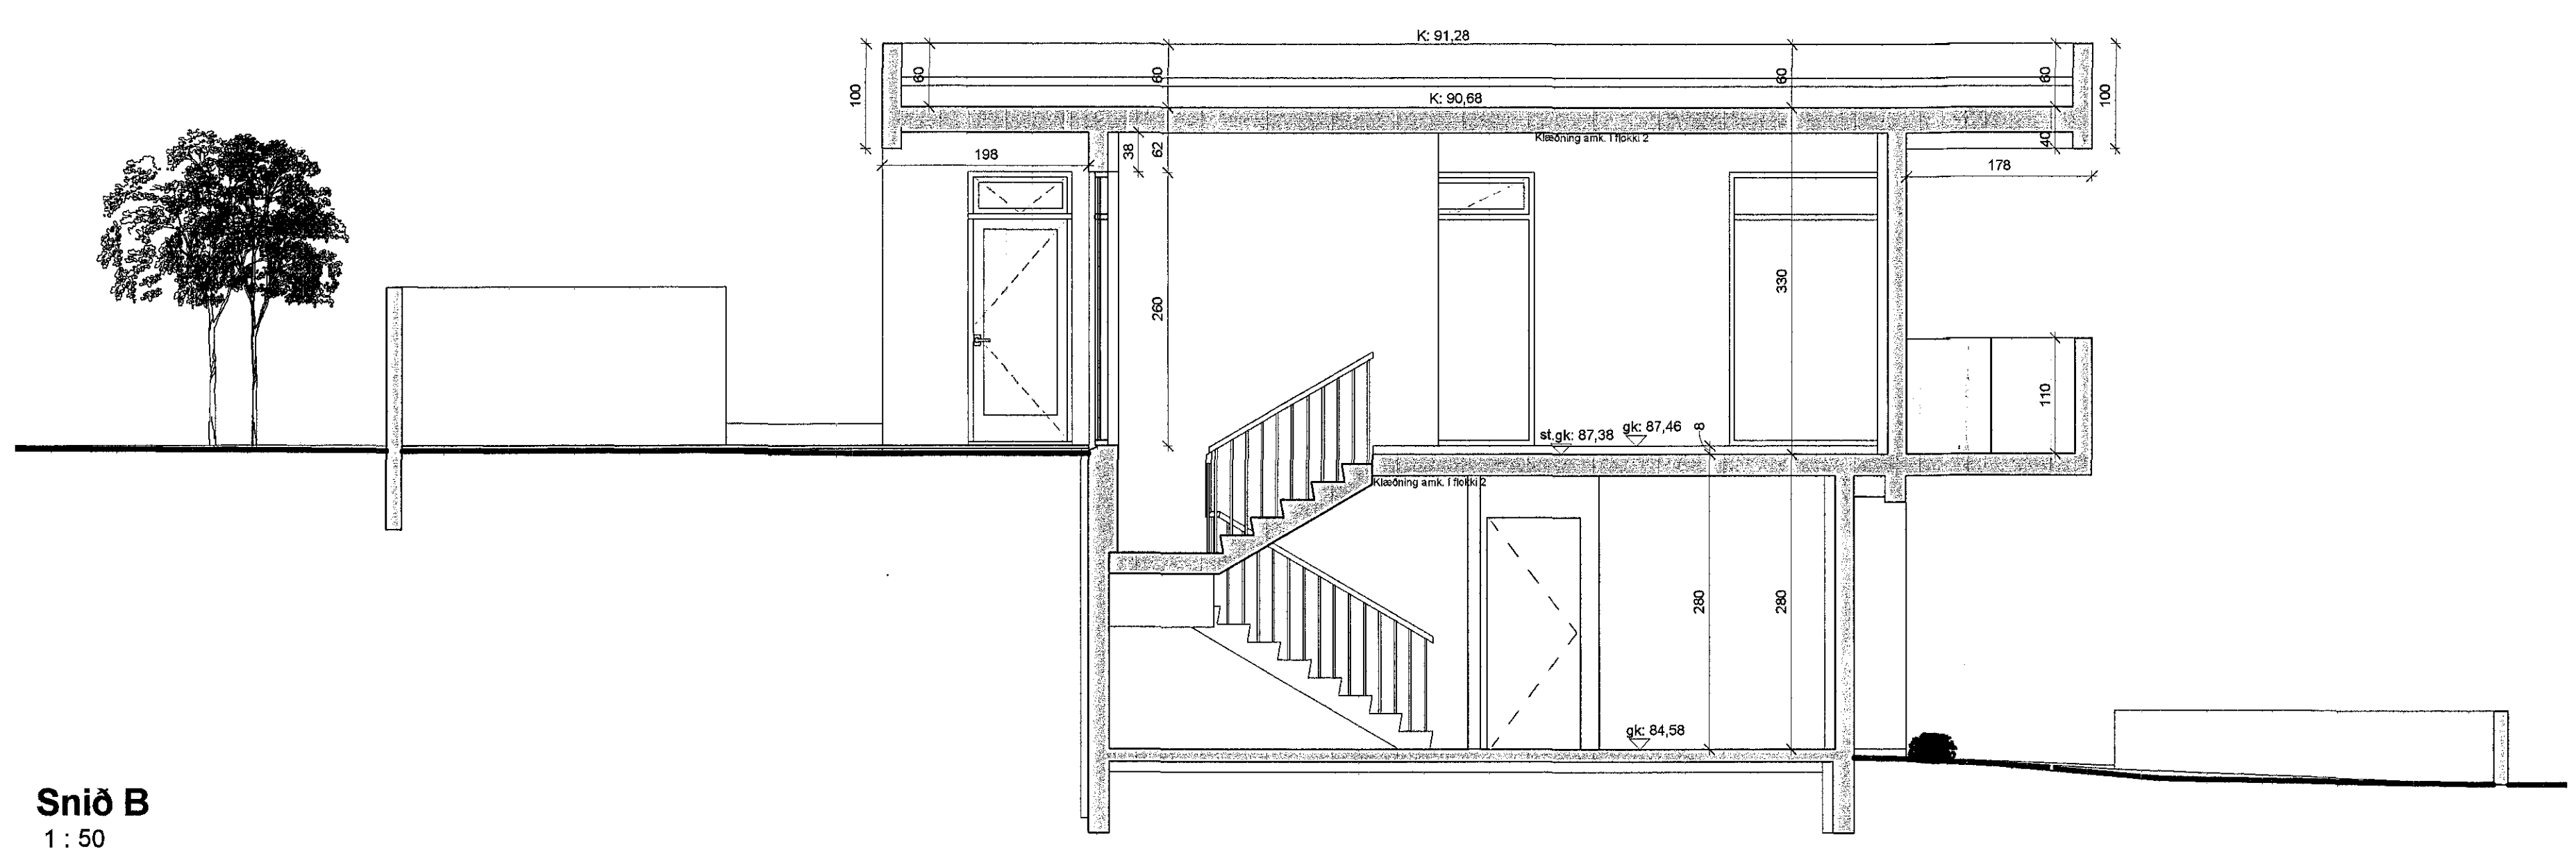

Snið B
1 : 50

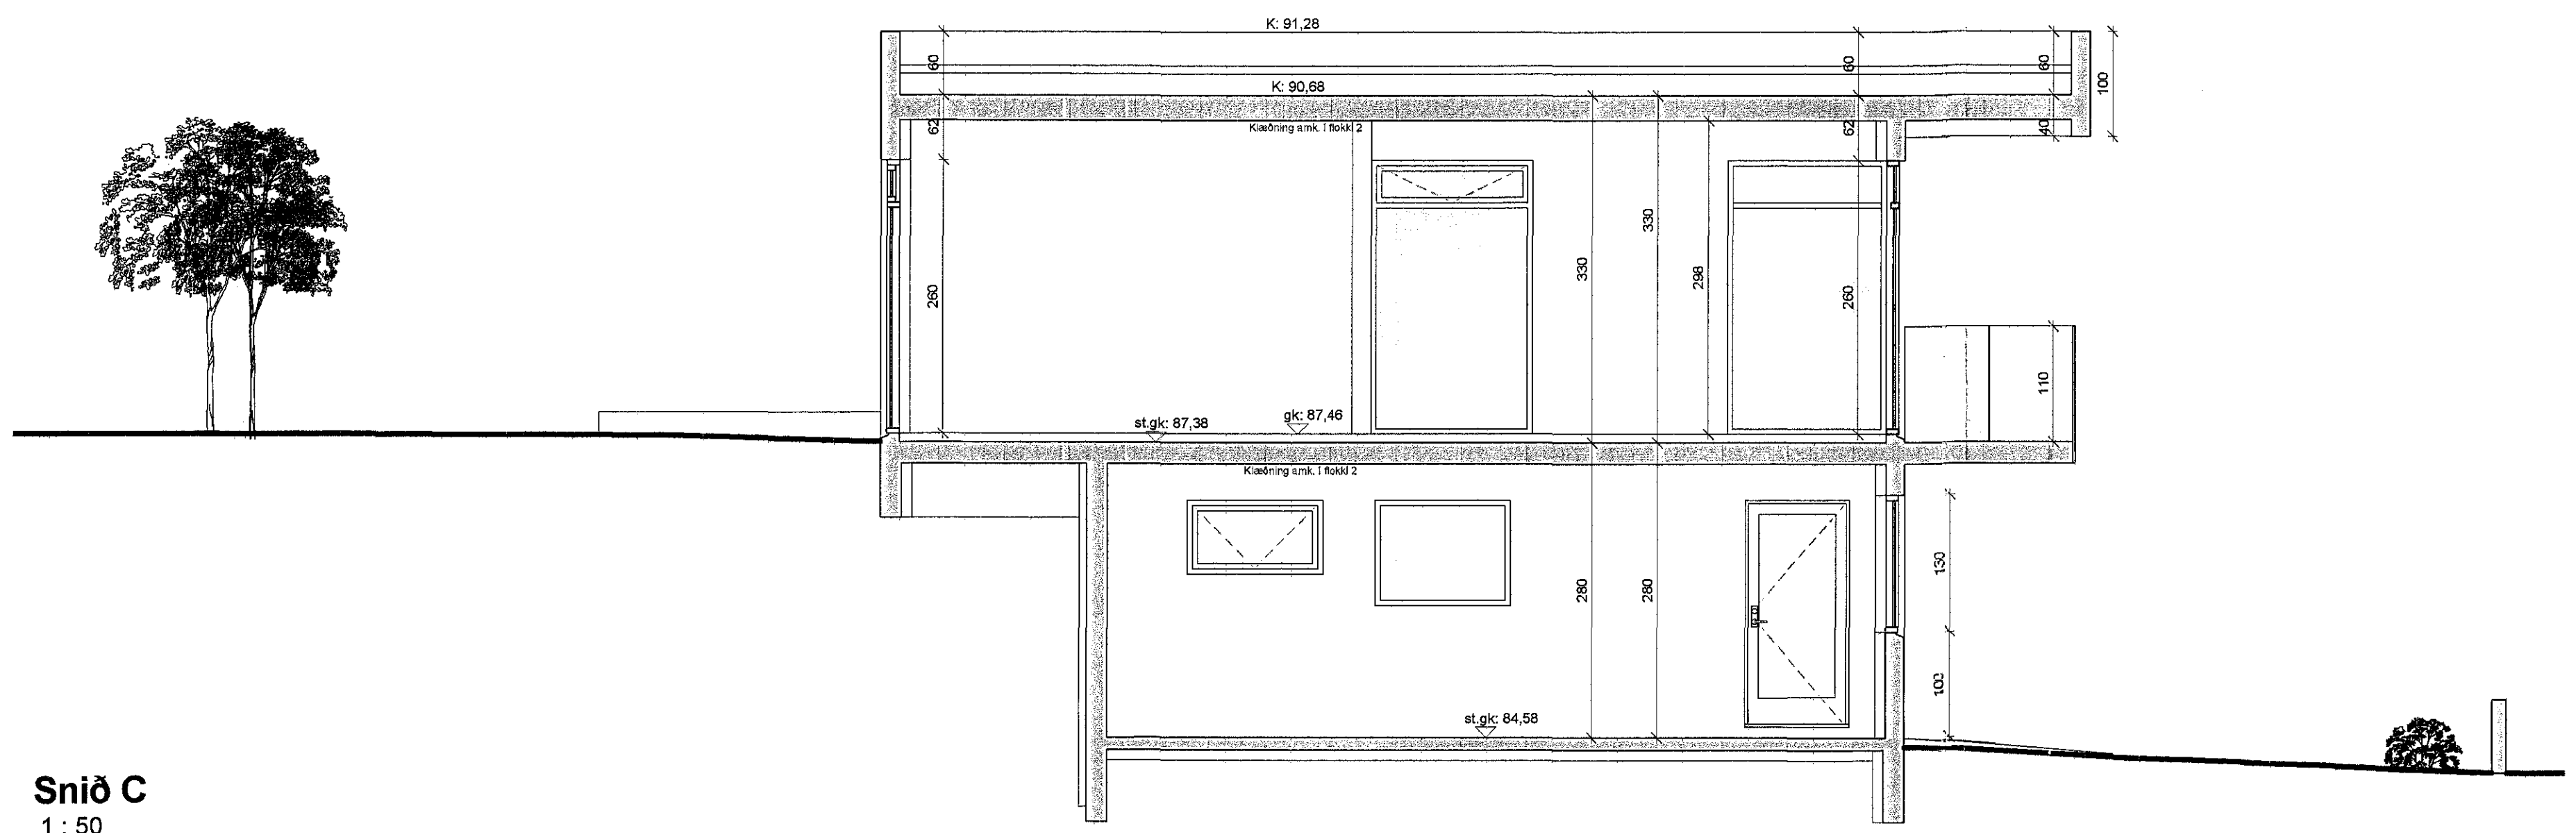

Snið C
1 : 50

Breytingar:
A: 24.02.16 - Breytingar á innrækipulagi og nokkrum gluggum

Verkefni:
Hlíðarás 45

221 Hafnarfjörð

Landnúmer: 207286 Staðgreinir: 1400-1-38500450

Snið

Hannað af: AJS	Mælikvarði: 1 : 50
Teiknað af: ÁG	Dagsetning: 7.4.15
	Verknúmer: 01.15

Samþykkt: *M. J. Guð.*

205

Bláastærð: A1

Stúrnúla 33 - 108 Reykjavík, sími: 60013-2180
Atli Jóhann Guðbjörnsson - Byggingarfræðingur BFI
KÍ: 265978-5789 gsm: 699-4297
atli@tagteiknistofa.is - www.tagteiknistofa.is